
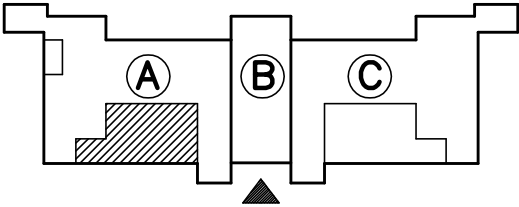


LEGENDA ZDIVA:

<div></div>	Stávající cihelné zdivo
<div></div>	Vybourané konstrukce

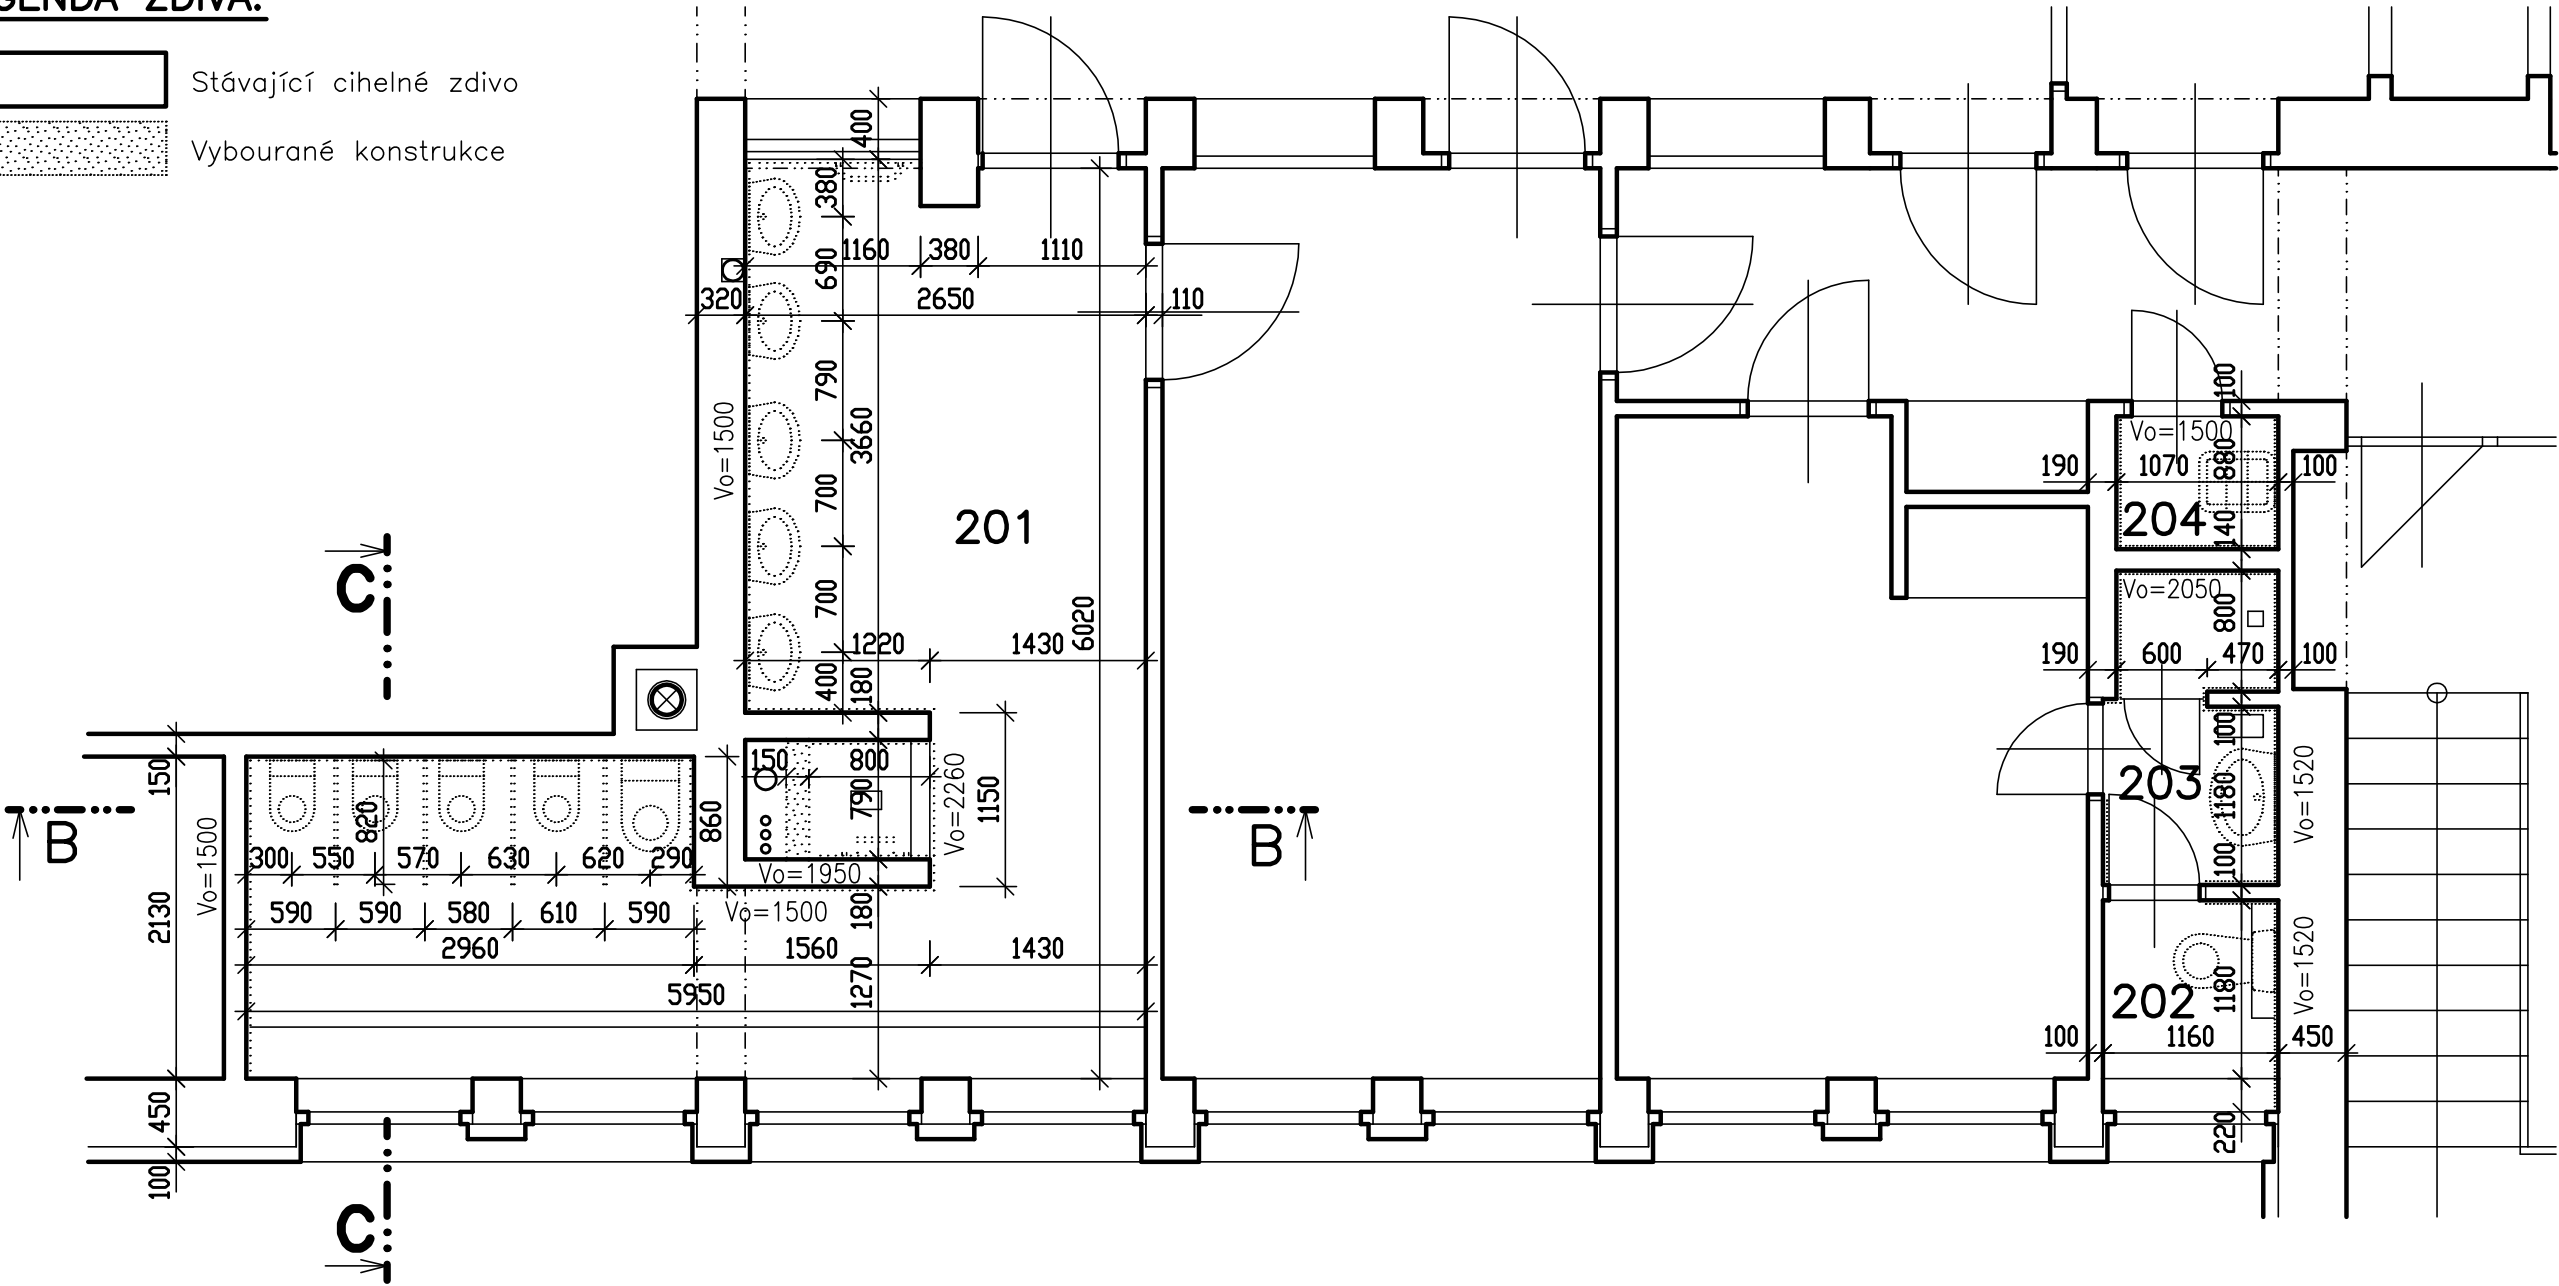

LEGENDA MÍSTNOSTÍ:

Č.	Účel místnosti	Plocha v m2	Podlaha	Poznámka
201	WC a umývárna dětí	21,90	Stáv. ker. dlažba	Obklad v=1500, 2000
202	WC učitelek	1,37	Stáv. ker. dlažba	Obklad v=1500
203	Předsíň WC se sprchou	2,30	Stáv. ker. dlažba	Obklad v=1500, 2000
204	Úklidová místnost	0,95	Stáv. ker. dlažba	Obklad v=1500

ZODP.PROJEKTANT	VYPRACOVAL	KRESLIL	KONTRLOVAL	ING. JIŘÍ HAVELKA Zborovská 4185/23 767 01 KROMĚŘÍŽ Projektová činnost ve výstavbě IČO: 63456524	
	Ing. Havelka	Ing. Havelka			
					
KRAJSKÝ ÚŘAD: ZLÍN	MĚSTSKÝ ÚŘAD: Kroměříž				
INVESTOR : Město Kroměříž, Velké náměstí 115, 767 01 Kroměříž					
NÁZEV AKCE : Stavební úpravy sociálních zařízení MŠ Štítného Kroměříž, Štítného 3712/4, parc.č. 6157 B.1.1 – Výkresová část objektu A – navržený stav				FORMÁT	2 A4
				DATUM	03. 2018
				ÚČEL	Udržovací práce
				Č. ZAKÁZKY	JH159/2017
NÁZEV VÝKRESU : Půdorys 2.NP objektu A – bourání				MĚŘÍTKO : 1:50	Č. VÝKRESU : B.1.1–06