

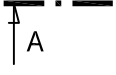


PŮDORYS 1.NP WC č. 3 - stávající stav

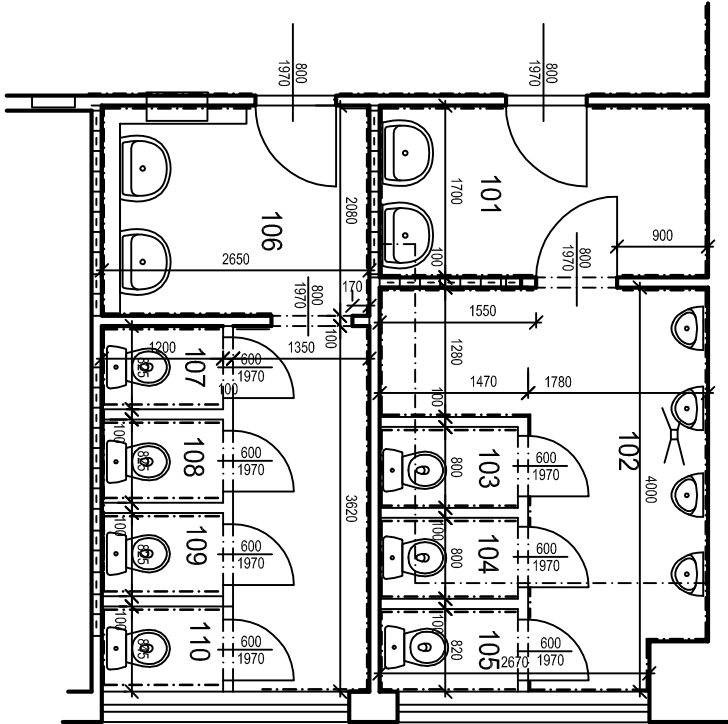

LEGENDA HMOT

- CHÉLINÉ VÝZDĚVY
- ZB. KONSTRUKCE
- SKLOBETON

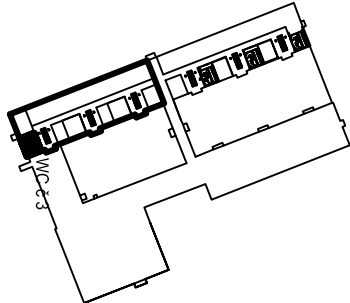

POZNÁMKA

- VŠECHNY MÍRY NUTNO PŘESNĚ DOMĚŘIT NA STAVBĚ

LEGENDA MÍSTNOSTÍ

ČÍS.M.	ÚČEL MÍSTNOSTI	PL.m2	PODLAHA	S.V.(mm)	POZNÁMKA
101	ZÁDVEŘÍ CHLAPCI	5,2	KERAMICKÁ DLAŽBA	3000	KERAM.OBK.LAD v.2.1m
102	PISOŘY	8,5	KERAMICKÁ DLAŽBA	3000	KERAM.OBK.LAD v.2.1m
103	WC	1,1	KERAMICKÁ DLAŽBA	3000	KERAM.OBK.LAD v.2.1m
104	WC	1,1	KERAMICKÁ DLAŽBA	3000	KERAM.OBK.LAD v.2.1m
106	WC	1,1	KERAMICKÁ DLAŽBA	3000	KERAM.OBK.LAD v.2.1m
107	WC	1,1	KERAMICKÁ DLAŽBA	3000	KERAM.OBK.LAD v.2.1m
108	WC	1,1	KERAMICKÁ DLAŽBA	3000	KERAM.OBK.LAD v.2.1m
109	WC	1,1	KERAMICKÁ DLAŽBA	3000	KERAM.OBK.LAD v.2.1m
110	WC	1,1	KERAMICKÁ DLAŽBA	3000	KERAM.OBK.LAD v.2.1m

Zodp. projektant	Vypracoval	Kreslil	Tech. kontrola	Ing.ZONA JAN	
ING.ZONA JAN	ING.ZONA JAN	ING.ZONA JAN	ING.ZONA JAN	AUTORIZOVANÝ INŽENÝR V ODBORU POZEMNÍ STAVBY	
Kraj: Zlínský				Jiráskova 889/18, 767 01 Kroměříž	
Investor: Město Kroměříž, Vaňke náměstí 115, 76701 Kroměříž				mobi: 724 136 680	
Acce				ICO: 72321041, DIC: CZ651230/0520	
Obsah výkresu				Formát: A4	
OPRAVA SOCIÁLNÍHO ZAŘÍZENÍ ZŠ SLOVAN ZEYEROVA 3354, 76701 Kroměříž D.1.1 STAVEBNÍ ČÁST				Datum: DUBEN 2016	
				Účel: DS	
				Čís. zakázky: 7-2016	
PŮDORYS 1.NP WC č. 3 - stávající stav				Čís. jednací: 7-2016	
				Měřítko: 1:100	
				Čís. výkresu: D 03.1	