


PŮDORYS 1.NP WC č. 1 - stávající stav

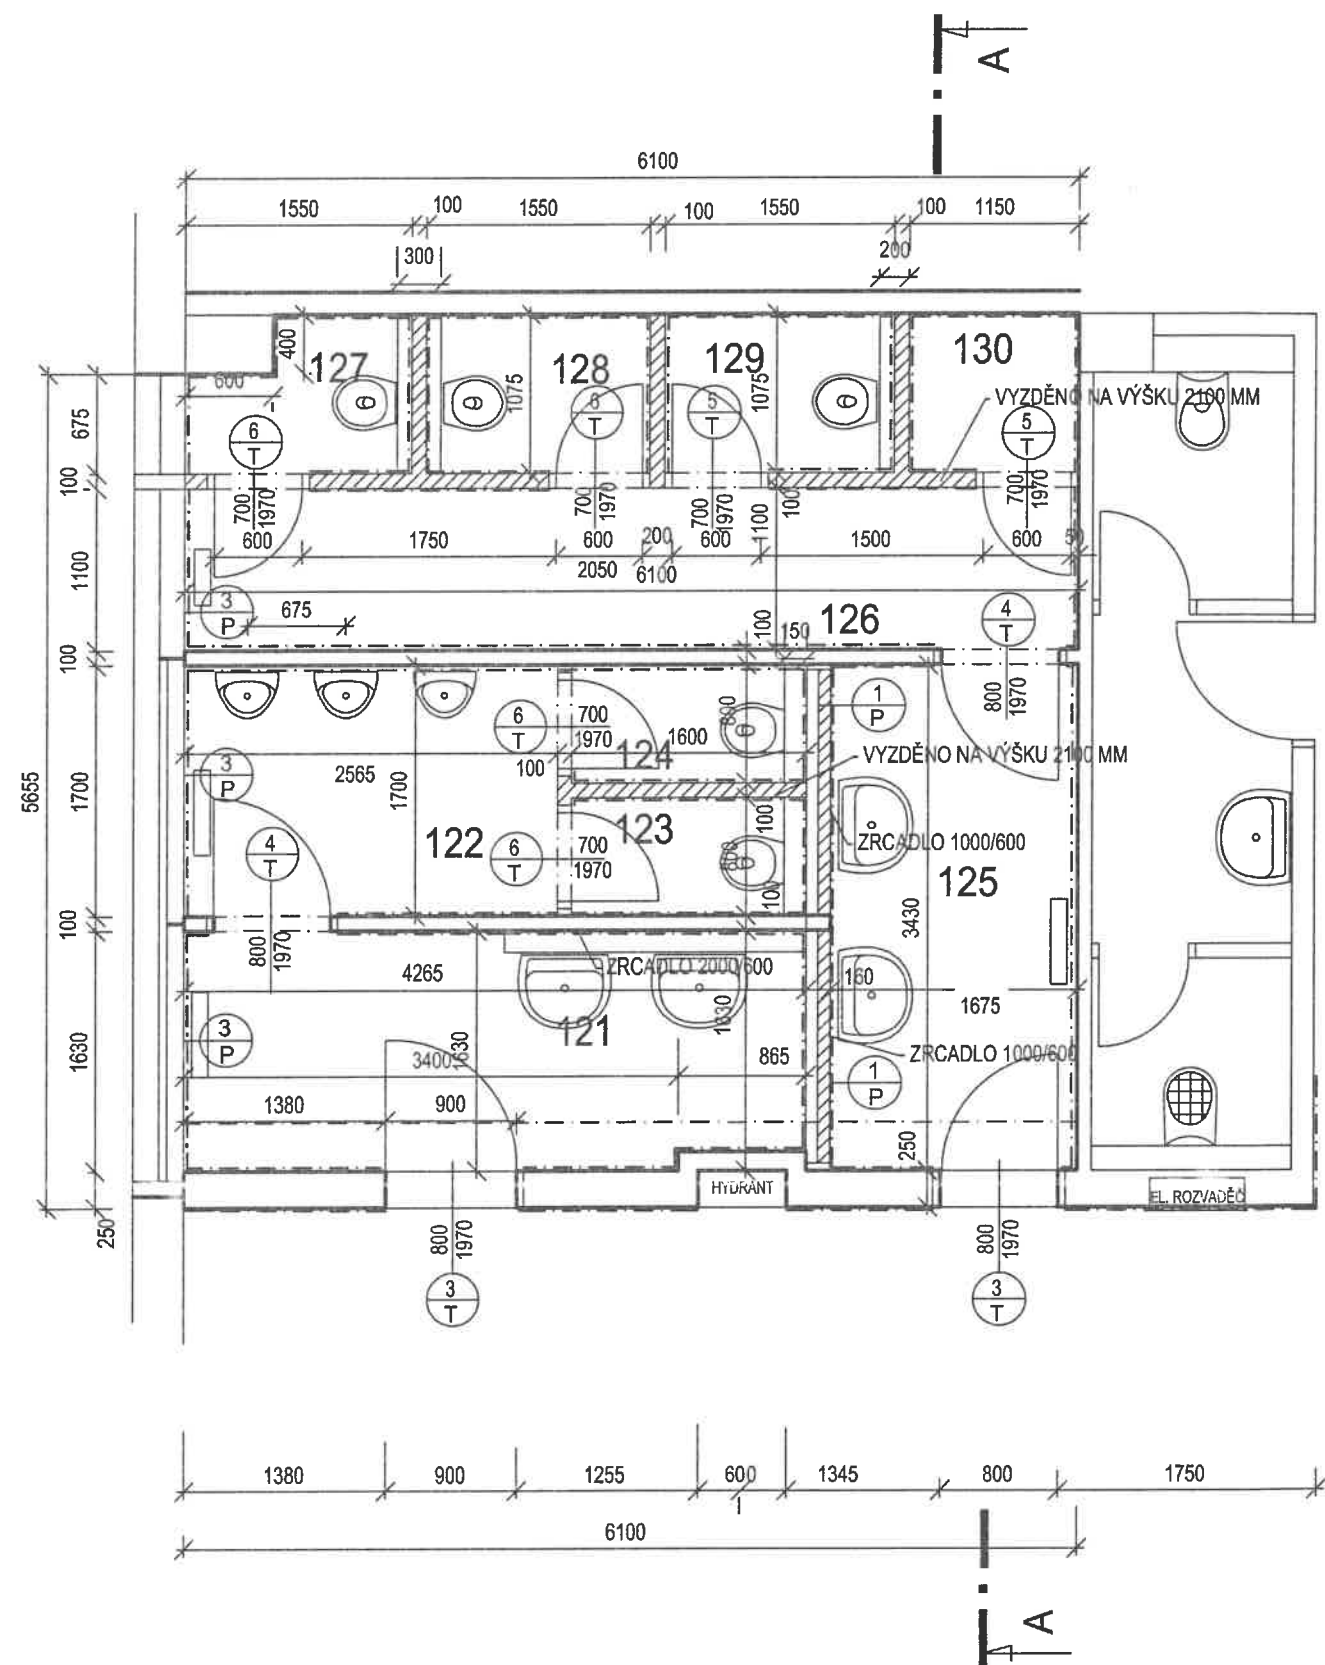


POZNÁMKA

- VŠECHNY MÍRY NUTNO PŘESNĚ DOMĚŘIT NA STAVBĚ

LEGENDA HMOT

- PŮVODNÍ CIHELNÉ ZDIVO
- ŽB SKELET - STÁVAJÍCÍ
- ZDIVO TL.300mm Z PŘESNÝCH TVÁRNIC YTONG P2-400 ROZM. 300/249/599mm NA TENKOVrstvou ZDÍČÍ MALTU YTONG
- PŘÍČKA TL.100mm Z PŘESNÝCH PŘÍČKOVEK YTONG P2-500 ROZM. 75/249/599mm NA TENKOVrstvou ZDÍČÍ MALTU YTONG

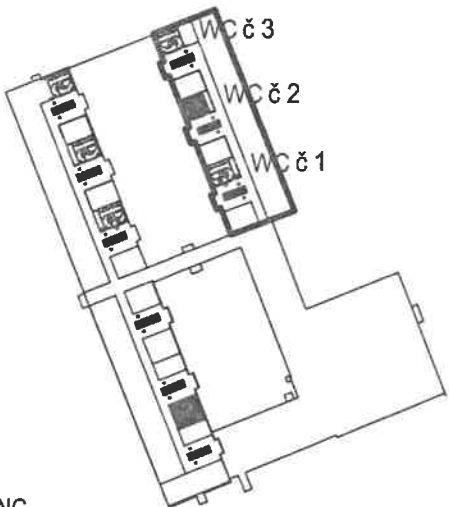

LEGENDA MÍSTNOSTÍ

Čís.M.	ÚČEL MÍSTNOSTI	PL.(m2)	PODLAHA	S.V.(mm)	POZNÁMKA
121	ZÁDVEŘÍ CHLAPCI	6,7	KERAMICKÁ DLAŽBA	3000	KERAM.OBKLADEK v.2,1m
122	PISOÁRY	4,7	KERAMICKÁ DLAŽBA	3000	KERAM.OBKLADEK v.2,1m
123	WC	1,1	KERAMICKÁ DLAŽBA	3000	KERAM.OBKLADEK v.2,1m
124	WC	1,1	KERAMICKÁ DLAŽBA	3000	KERAM.OBKLADEK v.2,1m
125	ZÁDVEŘÍ DÍVKY	5,9	KERAMICKÁ DLAŽBA	3000	KERAM.OBKLADEK v.2,1m
126	CHODBA	6,7	KERAMICKÁ DLAŽBA	3000	KERAM.OBKLADEK v.2,1m
127	WC	1,4	KERAMICKÁ DLAŽBA	3000	KERAM.OBKLADEK v.2,1m
128	WC	1,5	KERAMICKÁ DLAŽBA	3000	KERAM.OBKLADEK v.2,1m
129	WC	1,5	KERAMICKÁ DLAŽBA	3000	KERAM.OBKLADEK v.2,1m
130	SKLAD	1,5	KERAMICKÁ DLAŽBA	3000	KERAM.OBKLADEK v.2,1m

Zodp. projektant	Vypracoval	Kreslil	Tech. kontrola	Ing.ZONA JAN AUTORIZOVANÝ INŽENÝR V OBORU POZEMNÍ STAVBY Jiráskova 889/18, 767 01 Kroměříž mob: 724 136 660 ICO: 72321041, DIC: CZ651230/0520	
ING.ZONAJAN	ING.ZONAJAN	ING.ZONAJAN	ING.ZONAJAN		
Kraj ZLÍNSKÝ		Obec KROMĚŘÍŽ			
Investor Město Kroměříž , Velké náměstí 115, 76701 Kroměříž				Formát	2A4
Akce OPRAVA SOCIÁLNÍHO ZAŘÍZENÍ ZŠ SLOVAN ZEYEROVA 3354, 76701 Kroměříž D.1.1 STAVEBNÍ ČÁST				Datum	ÚNOR 2020
				Účel	DS
				Čís. zakázky	01-2020
				Čís. jednací	
Obsah výkresu PŮDORYS 1.NP WC č. 2				Měřítko 1:100	Čís. výkresu D 02.5