



PŮDORYS 1.NP WC č. 2 - stávající stav

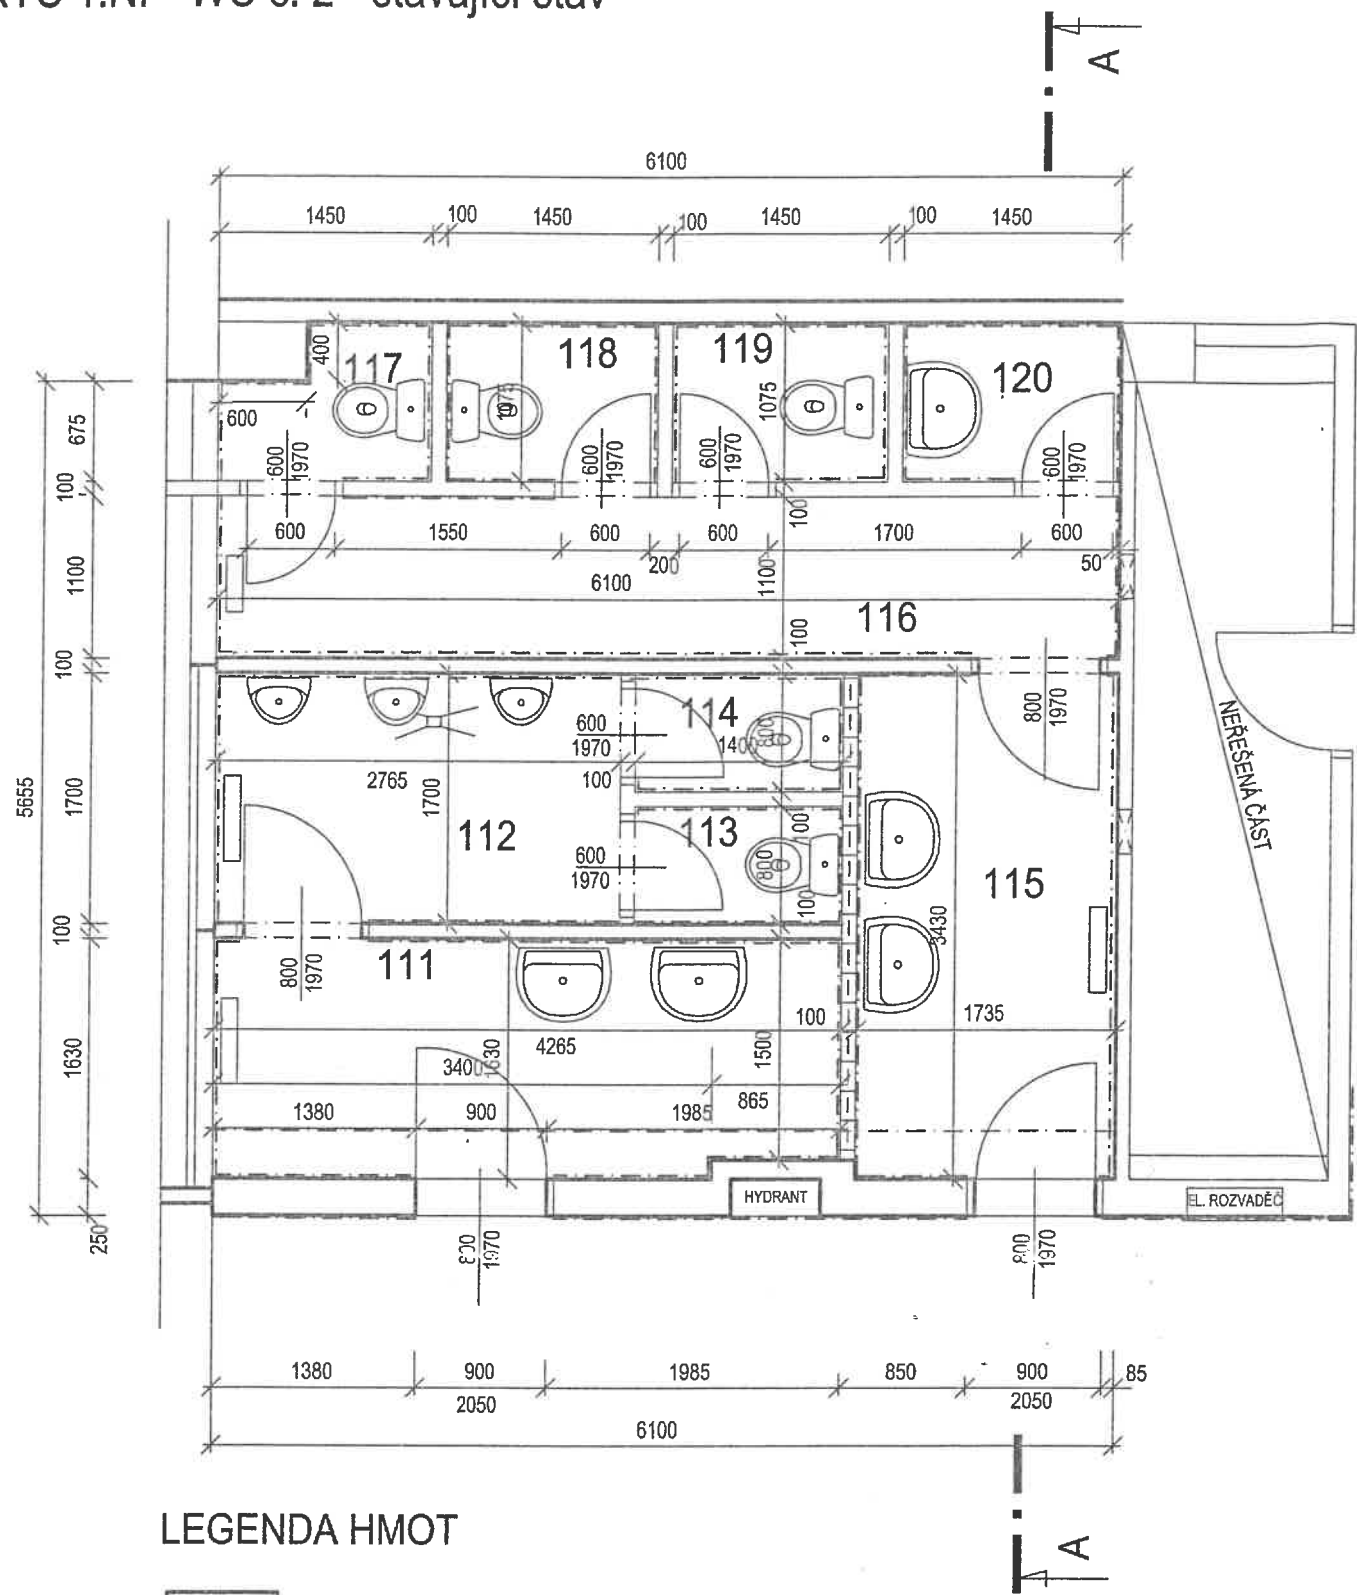

LEGENDA HMOT

- CIHELNÉ VYZDÍVKY
- ŽB. KONSTRUKCE
- SKLOBETON

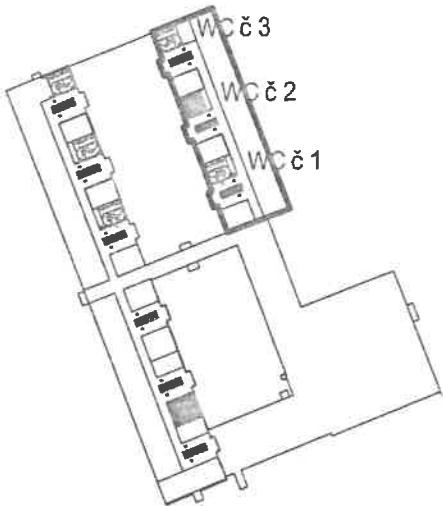

LEGENDA MÍSTNOSTÍ

Čís.M.	ÚČEL MÍSTNOSTI	PL.(m2)	PODLAHA	S.V.(mm)	POZNÁMKA
121	ZÁDVEŘÍ CHLAPCI	3,6	KERAMICKÁ DLAŽBA	3000	KERAM.OBKŁAD v.2,1m
122	PISOÁRY	4,7	KERAMICKÁ DLAŽBA	3000	KERAM.OBKŁAD v.2,1m
123	WC	1,1	KERAMICKÁ DLAŽBA	3000	KERAM.OBKŁAD v.2,1m
124	WC	1,1	KERAMICKÁ DLAŽBA	3000	KERAM.OBKŁAD v.2,1m
125	ZÁDVEŘÍ DÍVKY	5,9	KERAMICKÁ DLAŽBA	3000	KERAM.OBKŁAD v.2,1m
126	CHODBA	6,7	KERAMICKÁ DLAŽBA	3000	KERAM.OBKŁAD v.2,1m
127	WC	1,4	KERAMICKÁ DLAŽBA	3000	KERAM.OBKŁAD v.2,1m
128	WC	1,5	KERAMICKÁ DLAŽBA	3000	KERAM.OBKŁAD v.2,1m
129	WC	1,5	KERAMICKÁ DLAŽBA	3000	KERAM.OBKŁAD v.2,1m
130	SKŁAD	1,5	KERAMICKÁ DLAŽBA	3000	KERAM.OBKŁAD v.2,1m
131	WC INVALIDÉ	2,9	KERAMICKÁ DLAŽBA	3000	KERAM.OBKŁAD v.2,1m

Zodp. projektant	Vypracoval	Kreslil	Tech. kontrola	Ing.ZONA JAN AUTORIZOVANÝ INŽENÝR V OBORU POZEMNÍ STAVBY Jiráskova 889/18, 767 01 Kroměříž mob: 724 136 660 ICO: 72321041, DIC: CZ651230/0520	
ING.ZONAJAN	ING.ZONAJAN	ING.ZONAJAN	ING.ZONAJAN		
Kraj ZLÍNSKÝ		Obec KROMĚŘÍŽ			
Investor Město Kroměříž, Velké náměstí 115, 76701 Kroměříž				Formát	2A4
Akce OPRAVA SOCIÁLNÍHO ZAŘÍZENÍ ZŠ SLOVAN ZEYEROVA 3354, 76701 Kroměříž D.1.1 STAVEBNÍ ČÁST				Datum	ÚNOR 2020
				Účel	DS
				Čís. zakázky	01-2020
				Čís. jednací	
Obsah výkresu PŮDORYS 1.NP WC č. 2 - stávající stav				Měřítko 1:100	Čís. výkresu D 02.1