


VARIANTA "B"

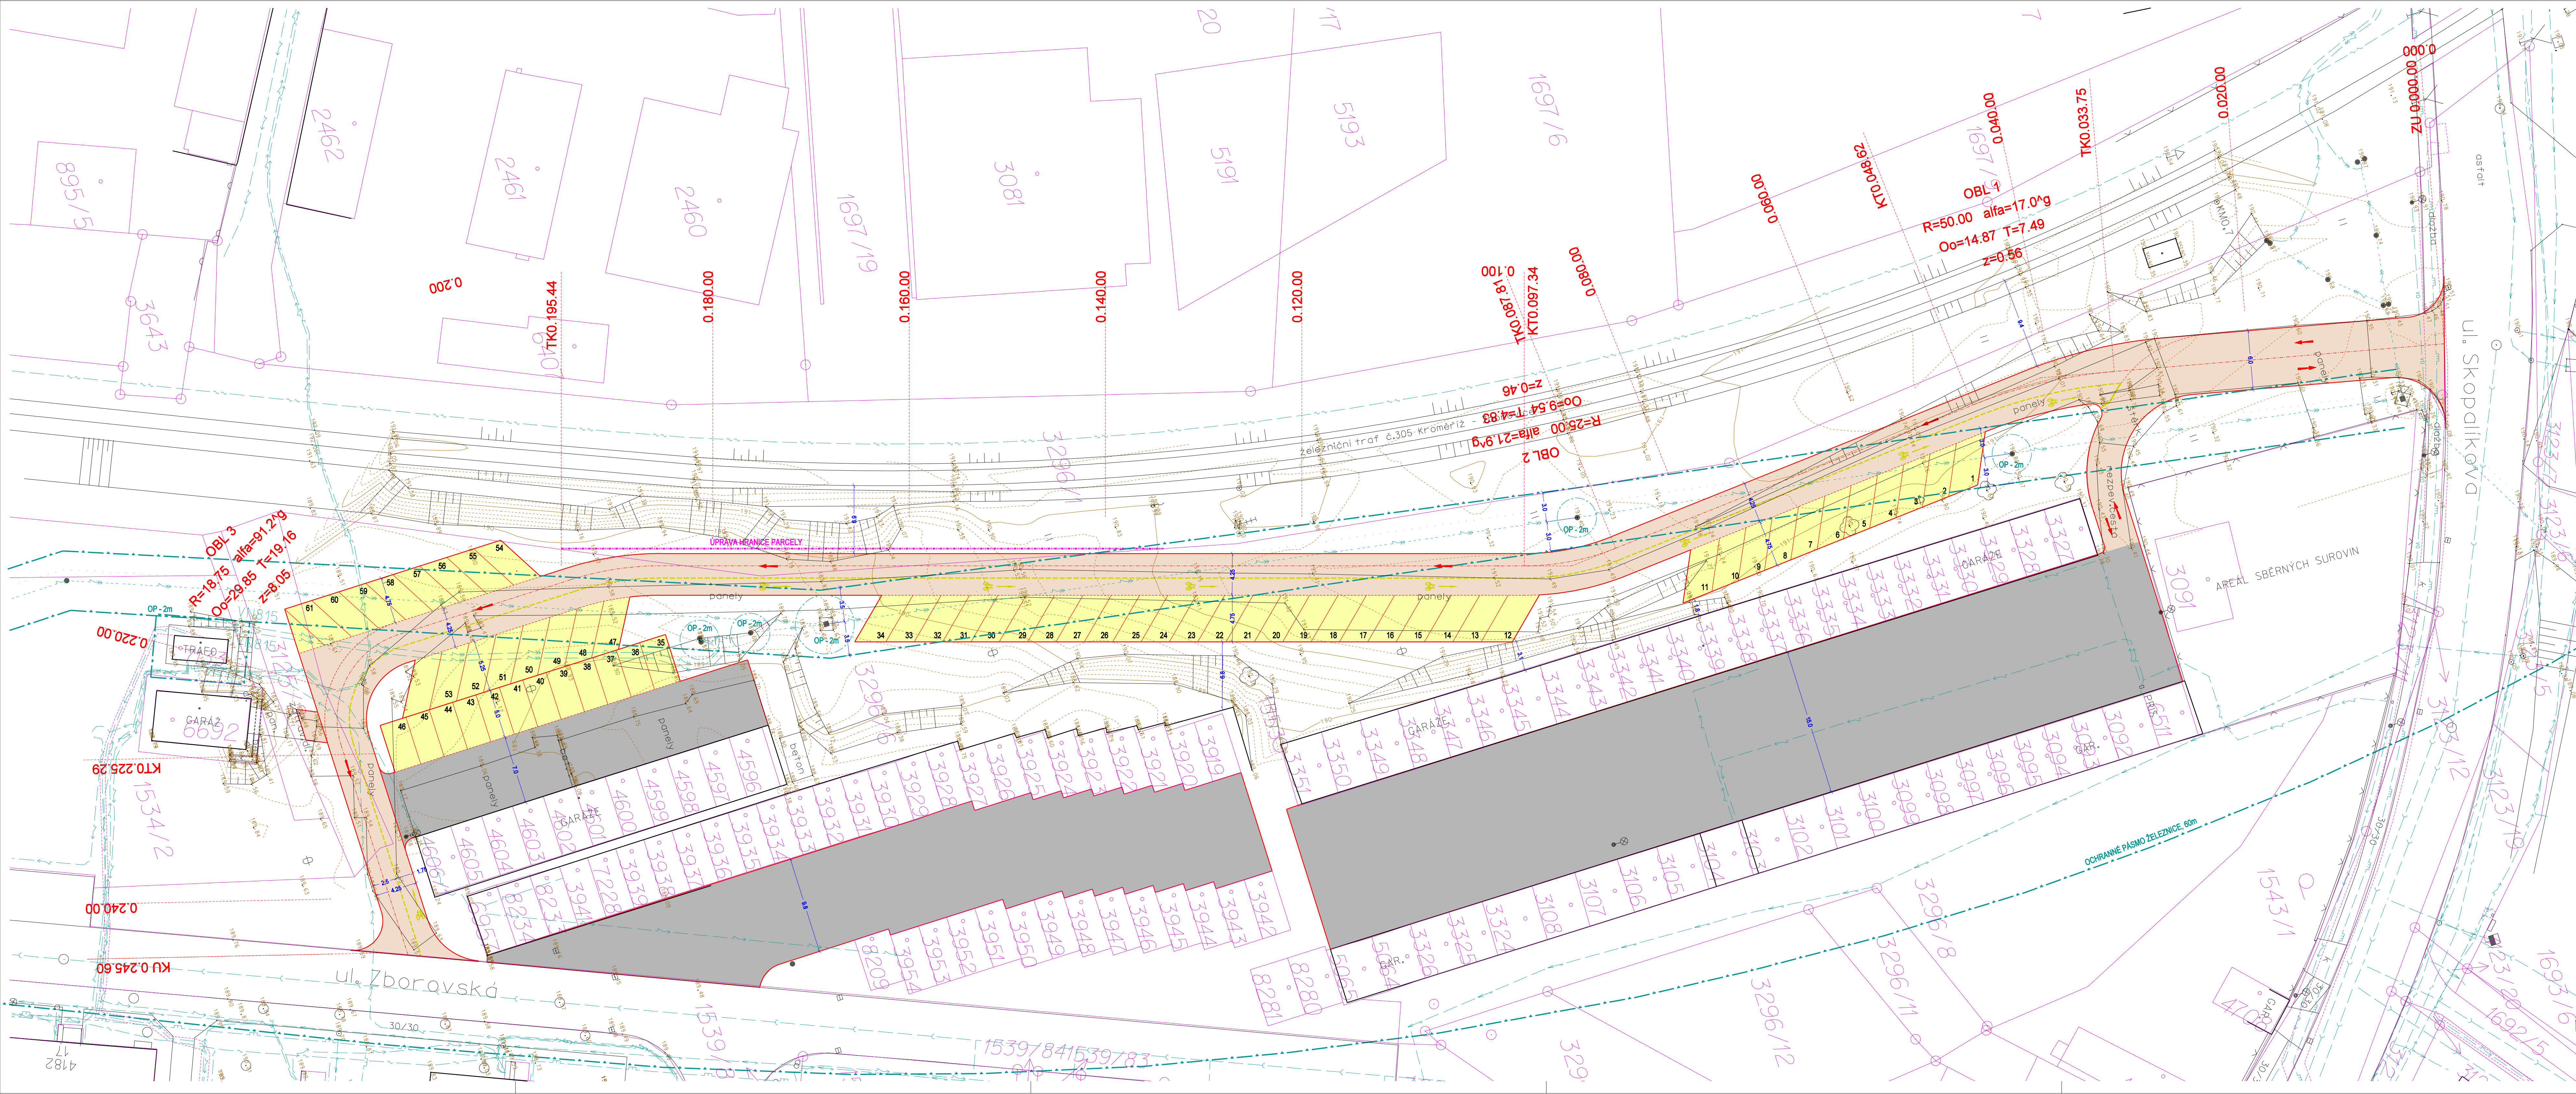

STUDIE PROVEDITELNOSTI PARKOVÁNÍ NA UL. ZBOROVSKÁ KROMĚŘÍŽ

KOORDINAČNÍ SITUACE - VARIANTA "B"

MĚŘÍTKO 1:250
DATUM 03/2021

VYPRACOVAL:

Ing. ŘIHÁK Vojtěch - ComTech
Projektová a inž. činnost, dopravní stavby
767 01 Kroměříž, Nitranská 4486
IČ 68045998, DIČ CZ7107224399

