




PŮDORYS VĚŽE - SCHÉMA, M 1:50

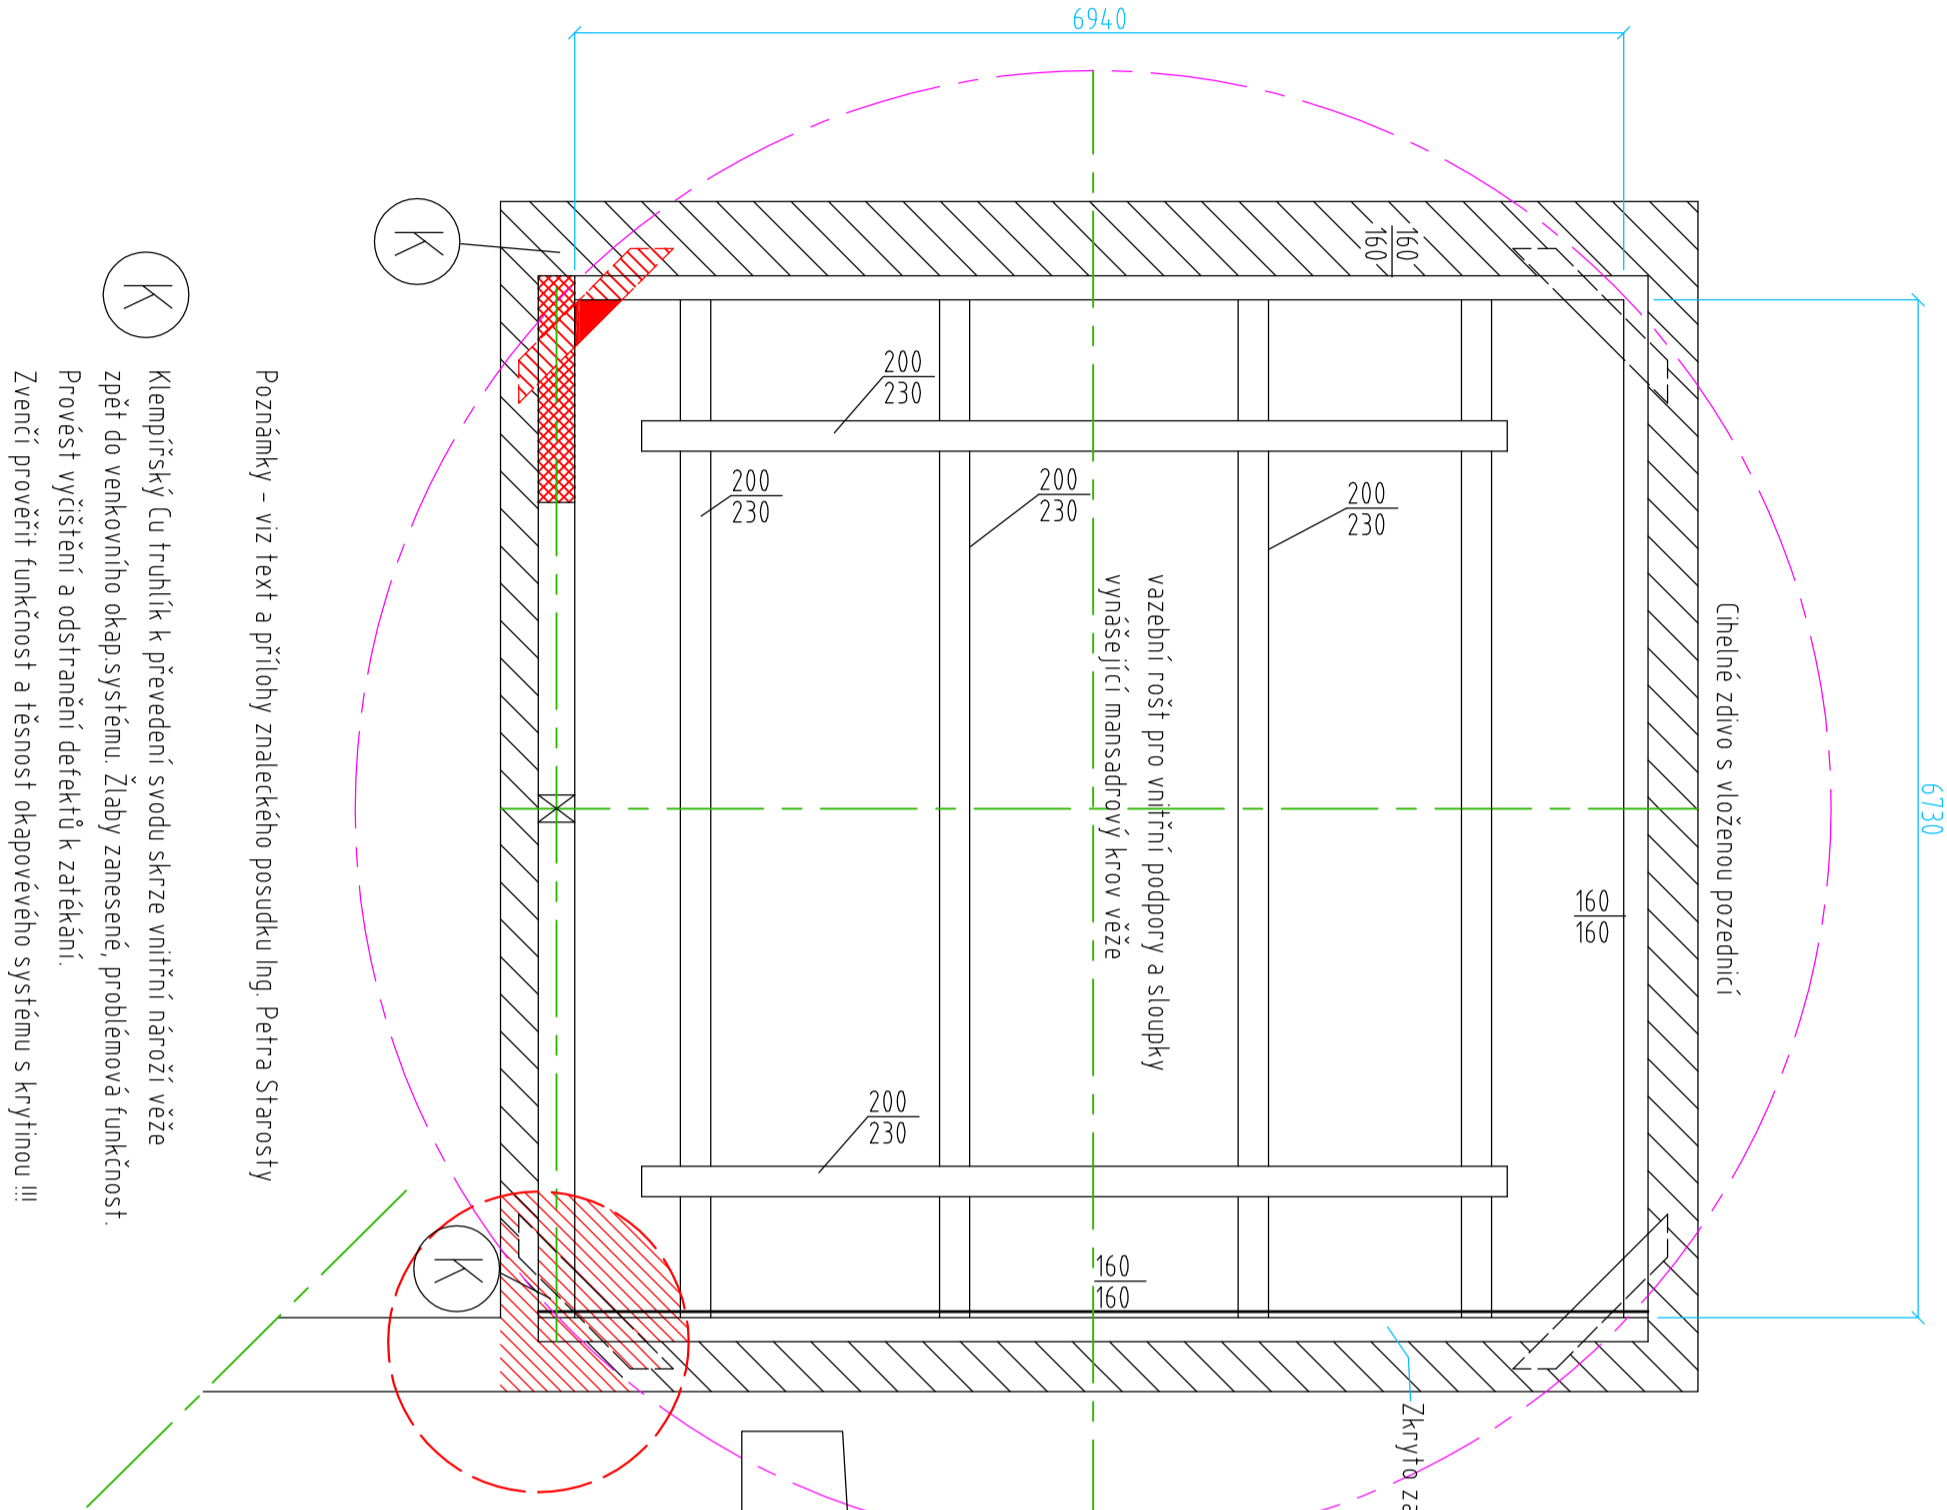

PŘÍČNÝ ŘEZ VĚŽÍ
SCHEMATICKY
M 1:50

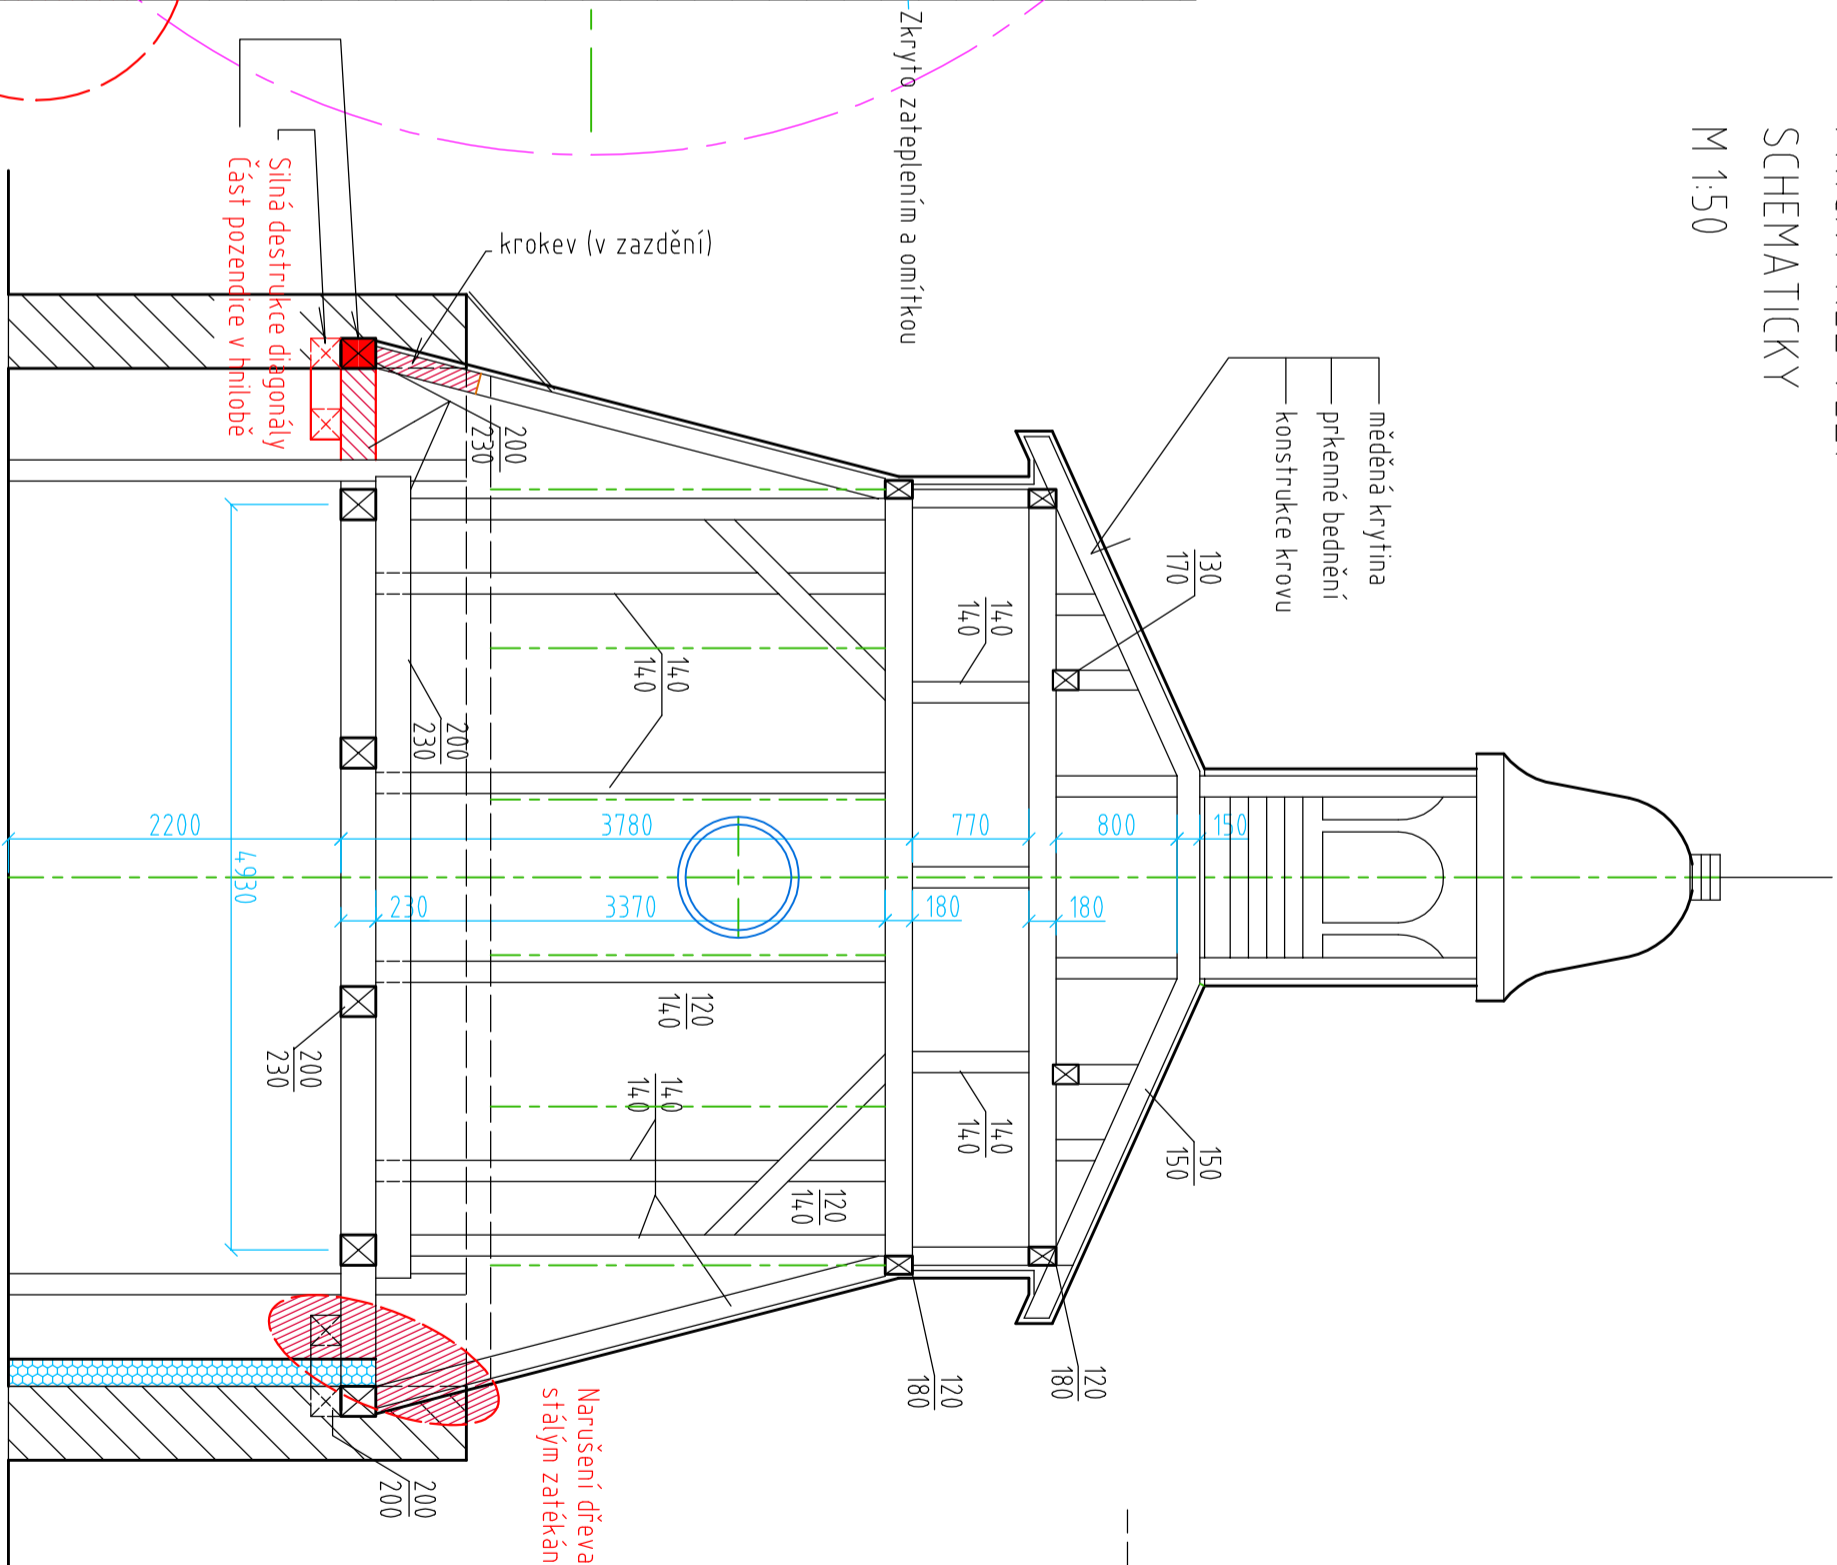

LEGENDA ZNAČEK:

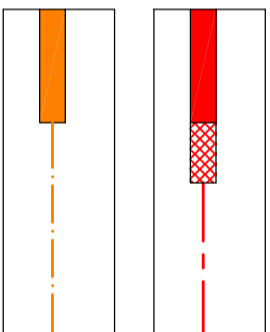

Části krovu pozednice, diagonální rohová podpora, šikmý sloup)
silné poškození biotickými vlivy, hniloba, rozpad
Nelze plně diagnostikovat, jde o zazděné dřev. prvky.

Prvek krovu poškozen biotickým vlivy, nutno odhalit a očistit, zjistiť stav, odezdít, čistiť, prověřit, chemický, event. protěza+boronitové parfony)

Zodpovědný projektant :		Ing. Vít Kolářka	
Výpracoval:		Ing. Vít Kolářka	
Investor :		Město Kroměříž, Velké nám. 115, Kroměříž	
		Místo: k.ú. Kroměříž, budova ZŠ Komenského	
		Komenského nám. 44, Kroměříž	
		Tel.: 603 595 944, IČ: 415 76 306	
Stavba :		Přístavba stávajícího stavu dřev. částí konstrukcí krovu budovy	
		ZŠ Komenského, Komenského nám. 44, Kroměříž	
		Pásport stávajícího stavu - Aktualizace k 01/2023	
		Formát : 4, A4	
		Datum : 01/2023	
		Měřítko : 1:50	
		Stupeň : Pasport stávajícího stavu	
Příloha :		Schéma krovu mansardové věže, zjevné defekty dřev. konstrukce	
		Č. výkresu 5	
		Paré č.	