



SITUACE
M 1:250

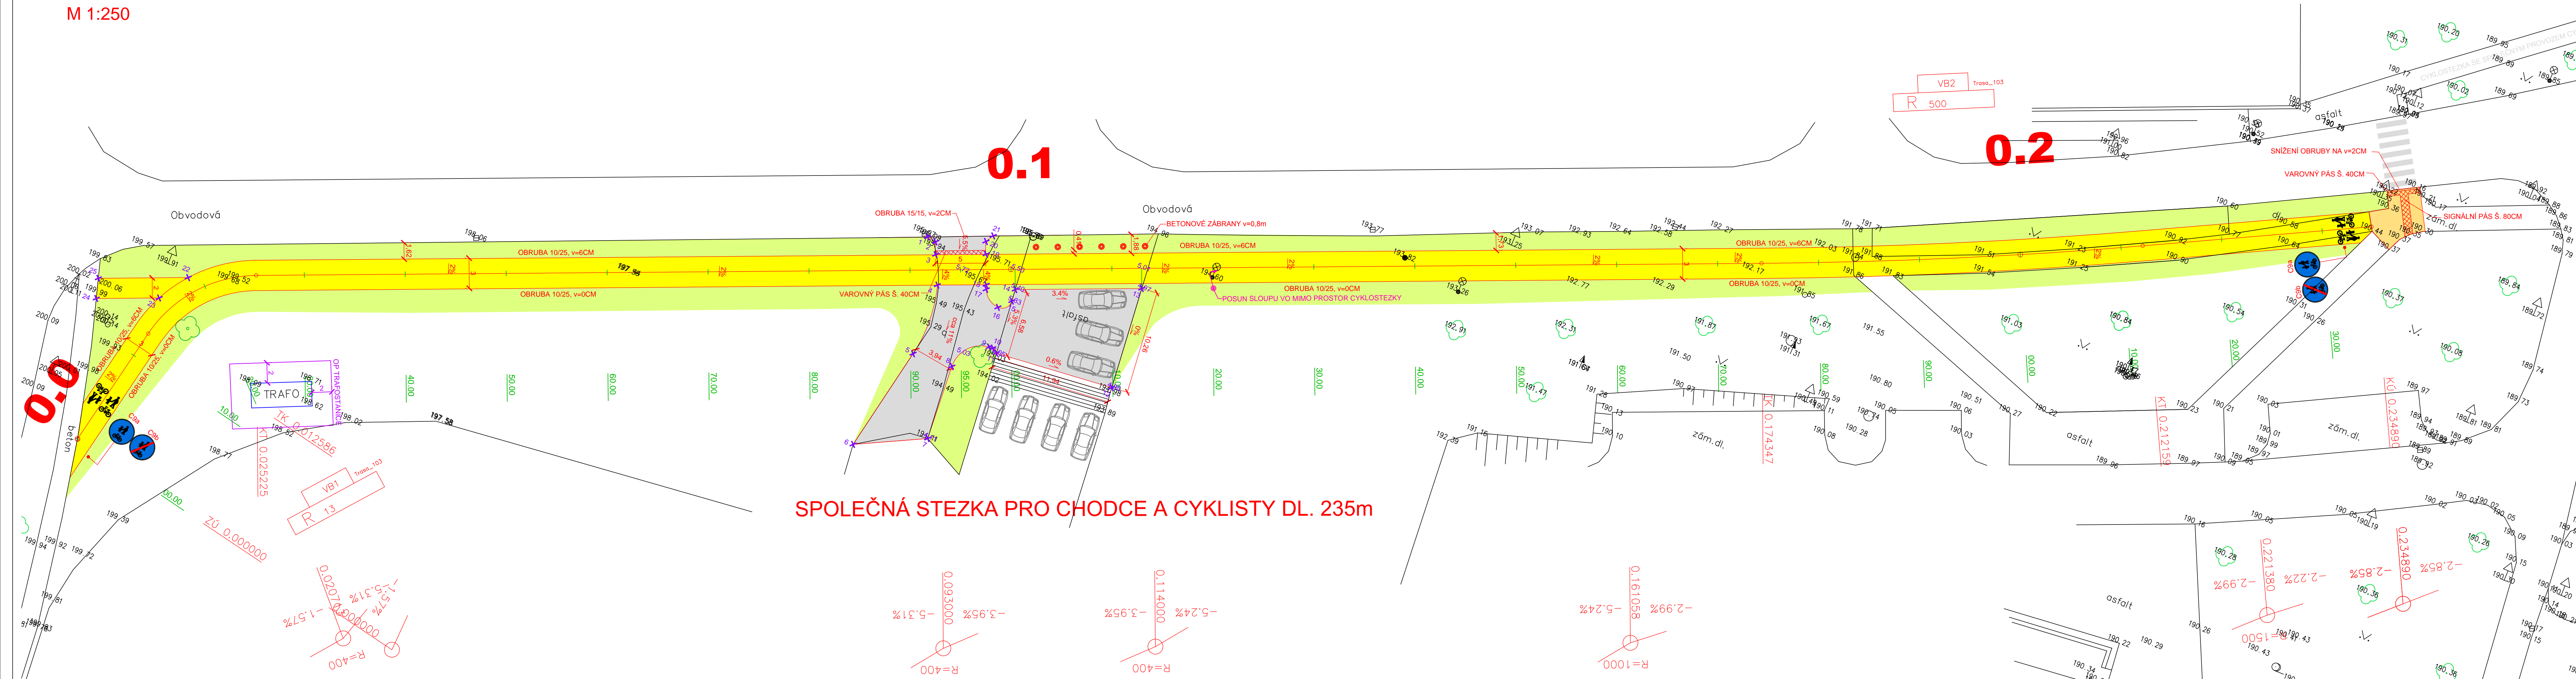

SOUŘADNICE VYTÝČOVACÍCH BODŮ			
01	X = 1156063.8454	Y = 539562.5598	
02	X = 1156063.9914	Y = 539561.6420	
03	X = 1156065.1687	Y = 539561.1275	
04	X = 1156067.8718	Y = 539559.8181	
05	X = 1156075.0705	Y = 539559.4337	
06	X = 1156085.6550	Y = 539561.4620	
07	X = 1156082.2750	Y = 539554.8670	
08	X = 1156074.7696	Y = 539555.3968	
09	X = 1156071.5754	Y = 539552.7244	
10	X = 1156071.5367	Y = 539552.3628	
11	X = 1156071.8600	Y = 539551.8407	
12	X = 1156070.5329	Y = 539539.8842	
13	X = 1156060.4034	Y = 539540.9915	
14	X = 1156065.3123	Y = 539552.5282	
15	X = 1156066.5011	Y = 539552.4003	
16	X = 1156067.6070	Y = 539553.4347	
17	X = 1156066.4018	Y = 539555.1904	
18	X = 1156065.9800	Y = 539555.3727	
19	X = 1156063.2108	Y = 539556.5267	
20	X = 1156062.0288	Y = 539557.0471	
21	X = 1156061.2605	Y = 539556.5767	
22	X = 1156095.6957	Y = 539628.6262	
23	X = 1156098.6676	Y = 539630.5059	
24	X = 1156101.1008	Y = 539636.2312	
25	X = 1156099.1750	Y = 539636.8133	

D

SOUŘADNICOVÝ SYSTÉM: JTSK
VÝŠKOVÝ SYSTÉM: B.p.v.

ZODP.PROJEKTANT: ING.Š.VRBOVÁ		NAVRHL./VYPRACOVAL: ING.Š.VRBOVÁ		TECHNICKÁ KONTROLA: ING.Š.VRBOVÁ		<div><div>Info@ds-projekt.cz www.ds-projekt.cz IČ: 067 84 828 TEL: 731 562 855</div></div>		
HLING.PROJEKTU: ING.Š.VRBOVÁ		KRESLIL/CAD:						
KrÚ:		ZLÍNSKÝ		MěÚ/ObÚ: KROMĚŘÍŽ		FORMÁT: 6 x A4		
OBJEDNATEL: MĚSTO KROMĚŘÍŽ, VELKÉ NÁM. 115, 767 01 KROMĚŘÍŽ						DATUM: VII/2022		
AKCE: MĚSTO KROMĚŘÍŽ - CHODNÍK V UL. OBVODOVÁ						ČÍS.ZAK.: —		PARE:
						STUPEŇ: SPOL.POVOLENÍ		
						MĚŘÍTKO: 1:250		
PŘÍLOHA VYTÝČOVACÍ VÝKRES						PŘÍLOHA Č.: 06		