


ČÍS.M.	ÚČEL MÍSTNOSTI	PL.(m²)	PODLAHA	STĚNY	STROP
4001	Chodba	27,88			
4002	Skladové prostory obyvatel	67,56			
4003	Šatna ženy	32,69			
4004	Šatna - prádelna	11,59			
4005	Šatna muži	7,22			
4006	Šatna kuchyně	14,14			
4007	Umyvárna	4,26			
4008	Sklad	4,56			
4009	Předsíňka	1,36			
4010	WC	1,21			
4011	Předsíňka	3,05			
4012	WC	1,20			
4013	Bidet	1,75			
4014	Umyvárna ženy	8,27			
4015	Podlažní kuchyňka	14,05			
4016	Chodba	43,34			
4017	Sklad	6,29			
4018	Jídelna - společenská místnost	145,31			
4019	Únikové schodiště	17,83			
4020	Chodba	9,04			
4021	Hala	90,00			
4022	Schodiště	24,46			
4023	Čistě prádlo	8,37			
4024	Plynová kotelná	40,96			
4025	Sušení prádla	24,85			
4026	Strojovna VZT	70,61			
4027	Skladové prostory VZT a plyn. kot.	12,87			
4028	Lůžkový evakuační výtah	7,20			
4029	Denní místnost personálu	18,76			
4030	Únikové schodiště	20,85			
4031	Terasa	216,14			
4032	Pergola	83,20			


BOURACÍ PRÁCE

- ODSTRANĚNÍ DĚLICÍCH PŘÍČEK V KOUPELNÁCH
- ODSTRANĚNÍ PŘÍČEK INSTALAČNÍCH ŠACHET
- ODSTRANĚNÍ KERAMICKÝCH OBKLADŮ A KERAMICKÝCH DLAŽEB
- ODSTRANĚNÍ ZAVĚŠENÉHO PODHLEDU
- ODSTRANĚNÍ VEŠKERÝCH ZAŘÍZOVACÍCH PŘEDMĚTŮ A VYBAVENÍ KOUPELN (MADLA, VĚŠÁKY, ...)
- VÝŘEZÁNÍ KOMPLETNÍ PODLAHY POD NOVE SPRCHY

LEGENDA MATERIÁLŮ

- STÁVAJÍCÍ ZDIVO Z CIHELNÝCH TVAROVEK
- BOURANÉ KONSTRUKCE
- BOURANÉ VÝPLNĚ OTVORŮ
- VÝŘEZÁNÍ KOMPLETNÍ PODLAHY
- ŘEŠENÉ MÍSTNOSTI, INSTALAČNÍ ŠACHTY

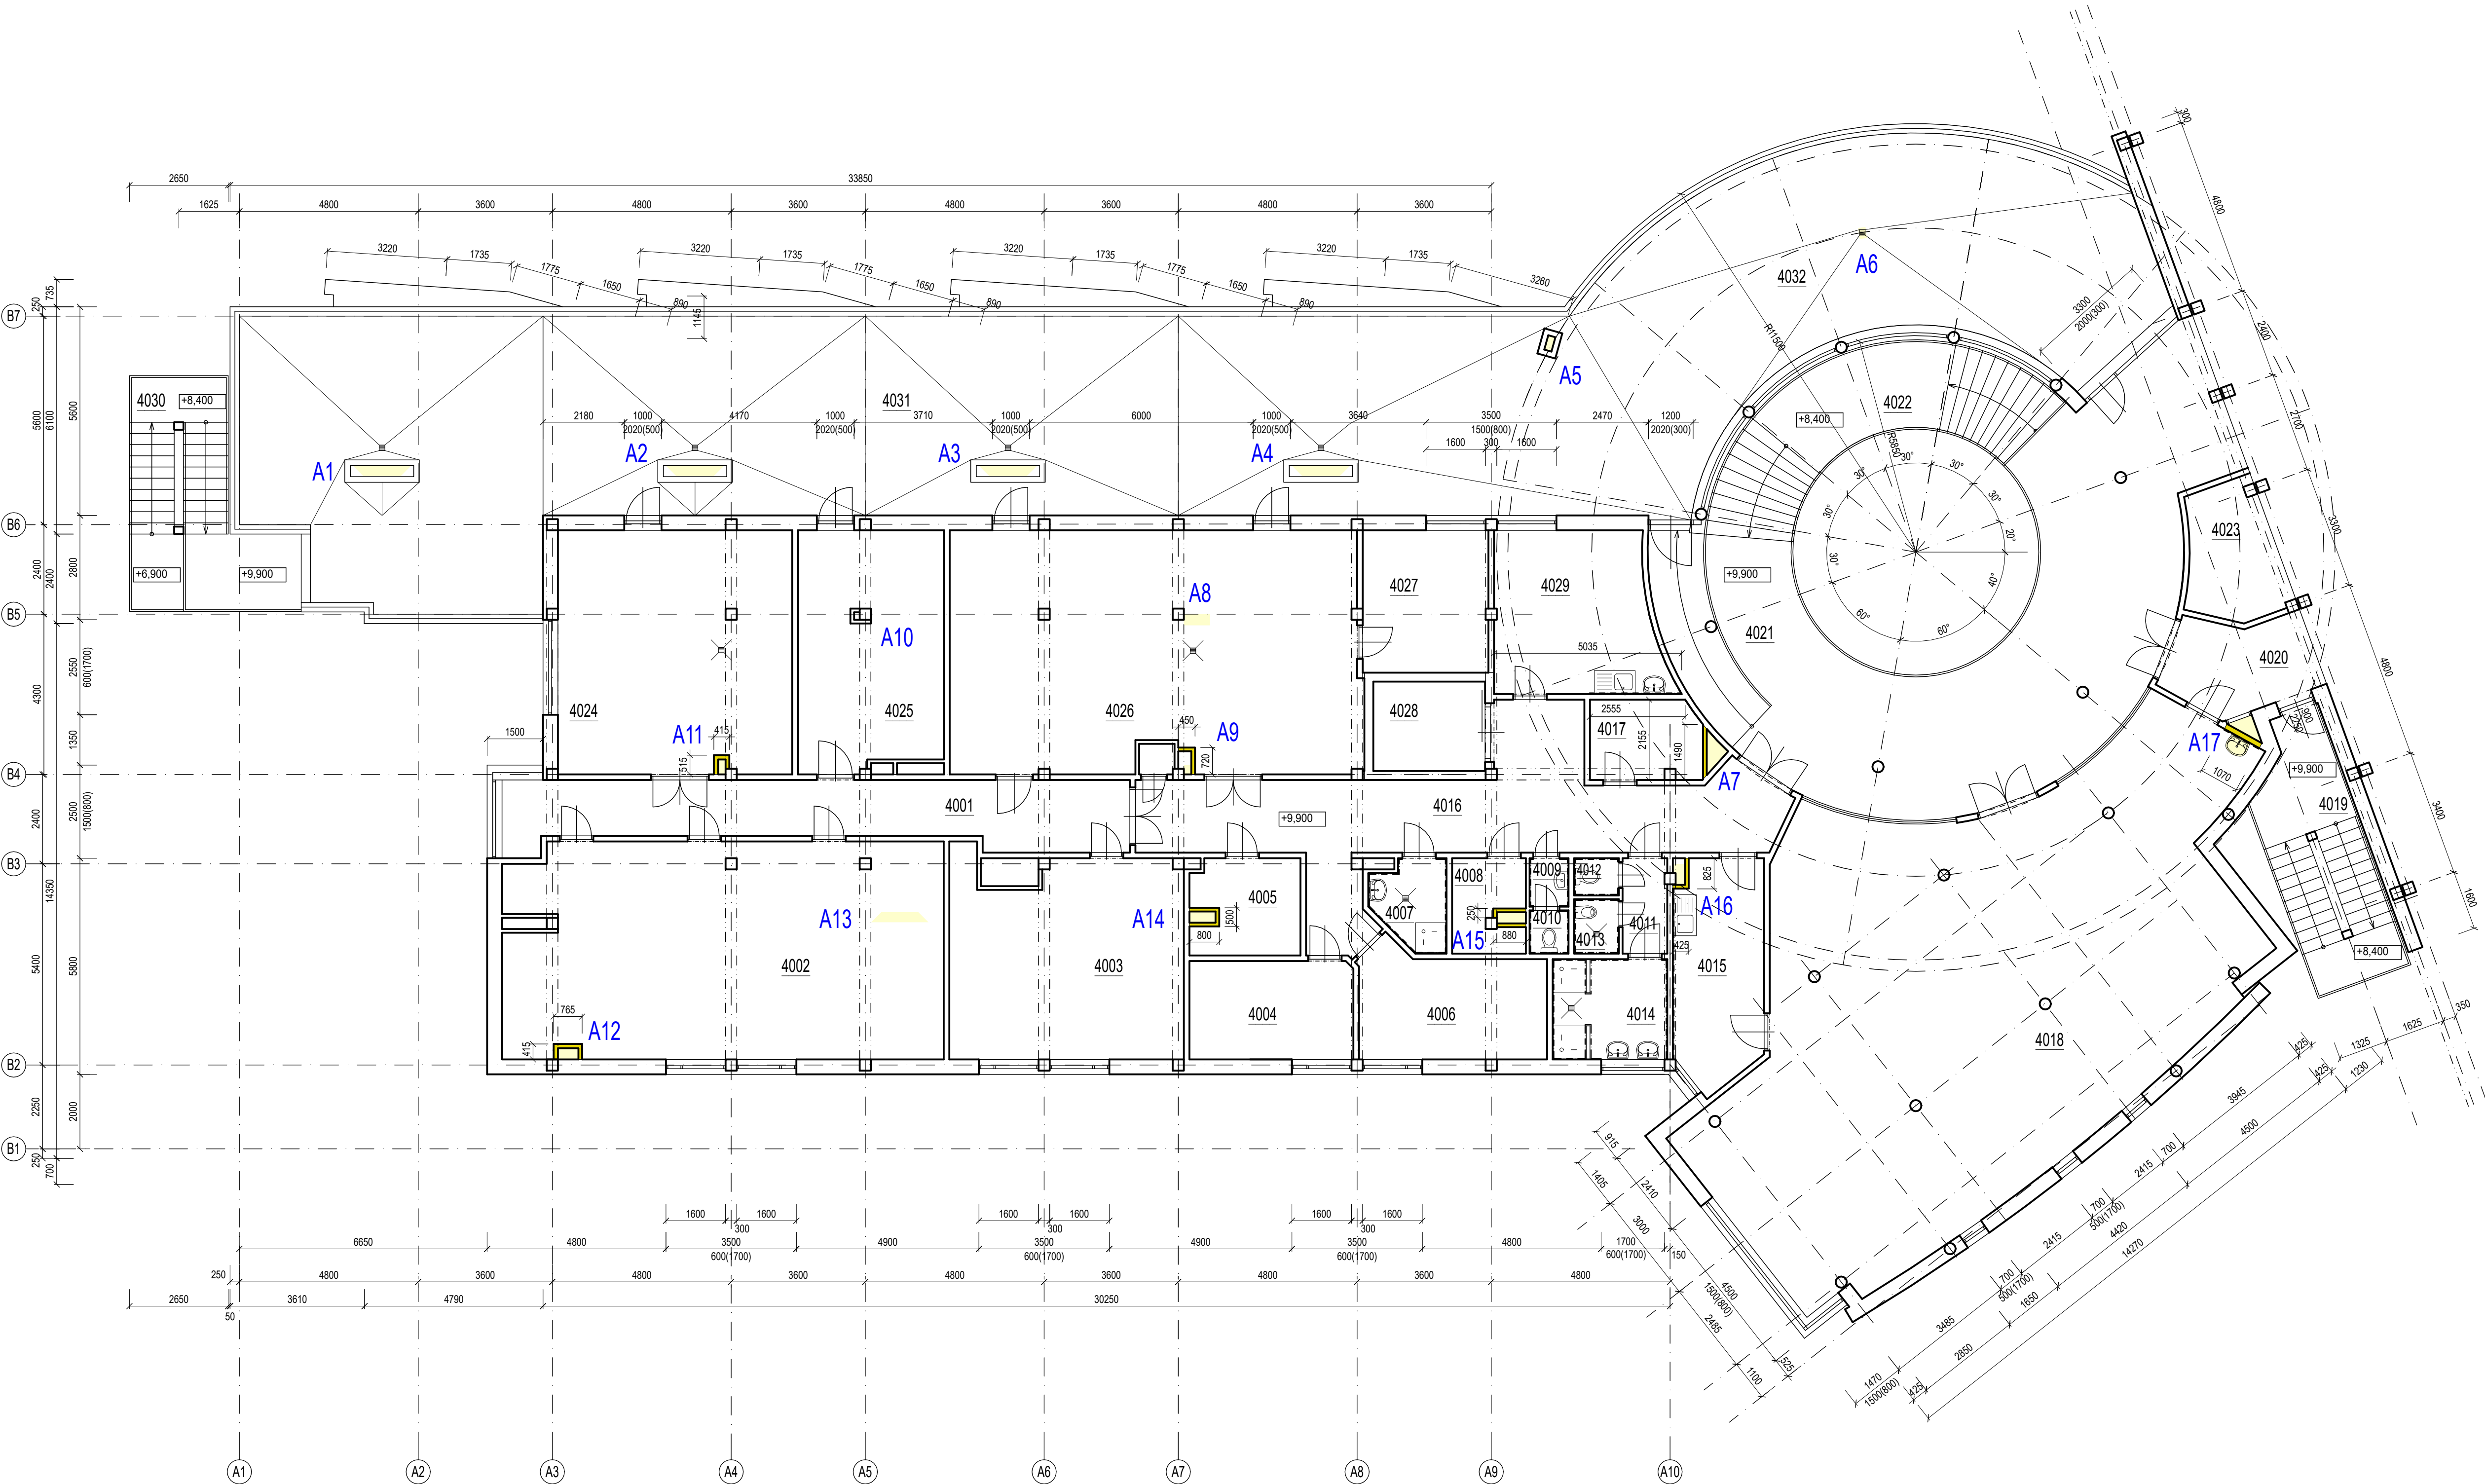

ZODP. PROJEKTANT	VYPRACOVAL	KATASTR	 Ing. Jakub Burý projekty - konzultace - inženýring Tovačovského 2784/24, 767 01 Kroměříž projekce@burycz www.burycz.cz
ING. JAKUB BURÝ	ING. JIŘKA MLČOCHOVÁ	KROMĚŘÍŽ	
INVESTOR: Sociální služby města Kroměříže, příspěvková organizace, Riegrova nám. 159, 767 01 Kroměříž			
AKCE : Oprava koupelen v domově pro seniory U Moravy, Kroměříž			
OBJEKT : BLOK A			DATUM STUPEŇ DPS
OBSAH : D.1.1 ARCHITEKTONICKO STAVEBNÍ ŘEŠENÍ PŮDORYS 4.NP - STÁVAJÍCÍ STAV, BOURACÍ PRÁCE			ZAK. Č. 06-22
			MĚŘÍTKO 1:100
			ČÁST: Č. VÝK.
			D. D.1.1-105