

LEGENDA PBS:

- N01.01-III

Označení požárního úseku
- Hranice požárního úseku
- △ REI 30DP1

Požadovaná požární odolnost vodorovné konstrukce
- ← EW 30 DP3-C

Požární uzávěr omezující šíření tepla se samozavíračem
- ← EI 30 DP3-C

Požární uzávěr bránící šíření tepla se samozavíračem
- ← REI 30 DP1

Požadovaná požární odolnost svislé konstrukce
- 24→

Směr úniku (počet osob)
- Ⓜ_{D19}

Vnitřní hadicový systém (dimenze)
- △21A

Přenosný hasicí přístroj práškový
- 9

Počet osob v prostoru
- ☒


Zařízení autonomní detekce a signalizace
- ⊗

PŮ (prostor) vybavený nouzovým osvětlením
- TS

Total stop
- FVE

Hlavní vypínač FVE
- Požárně nebezpečný prostor
- ⧻

Požární klapka

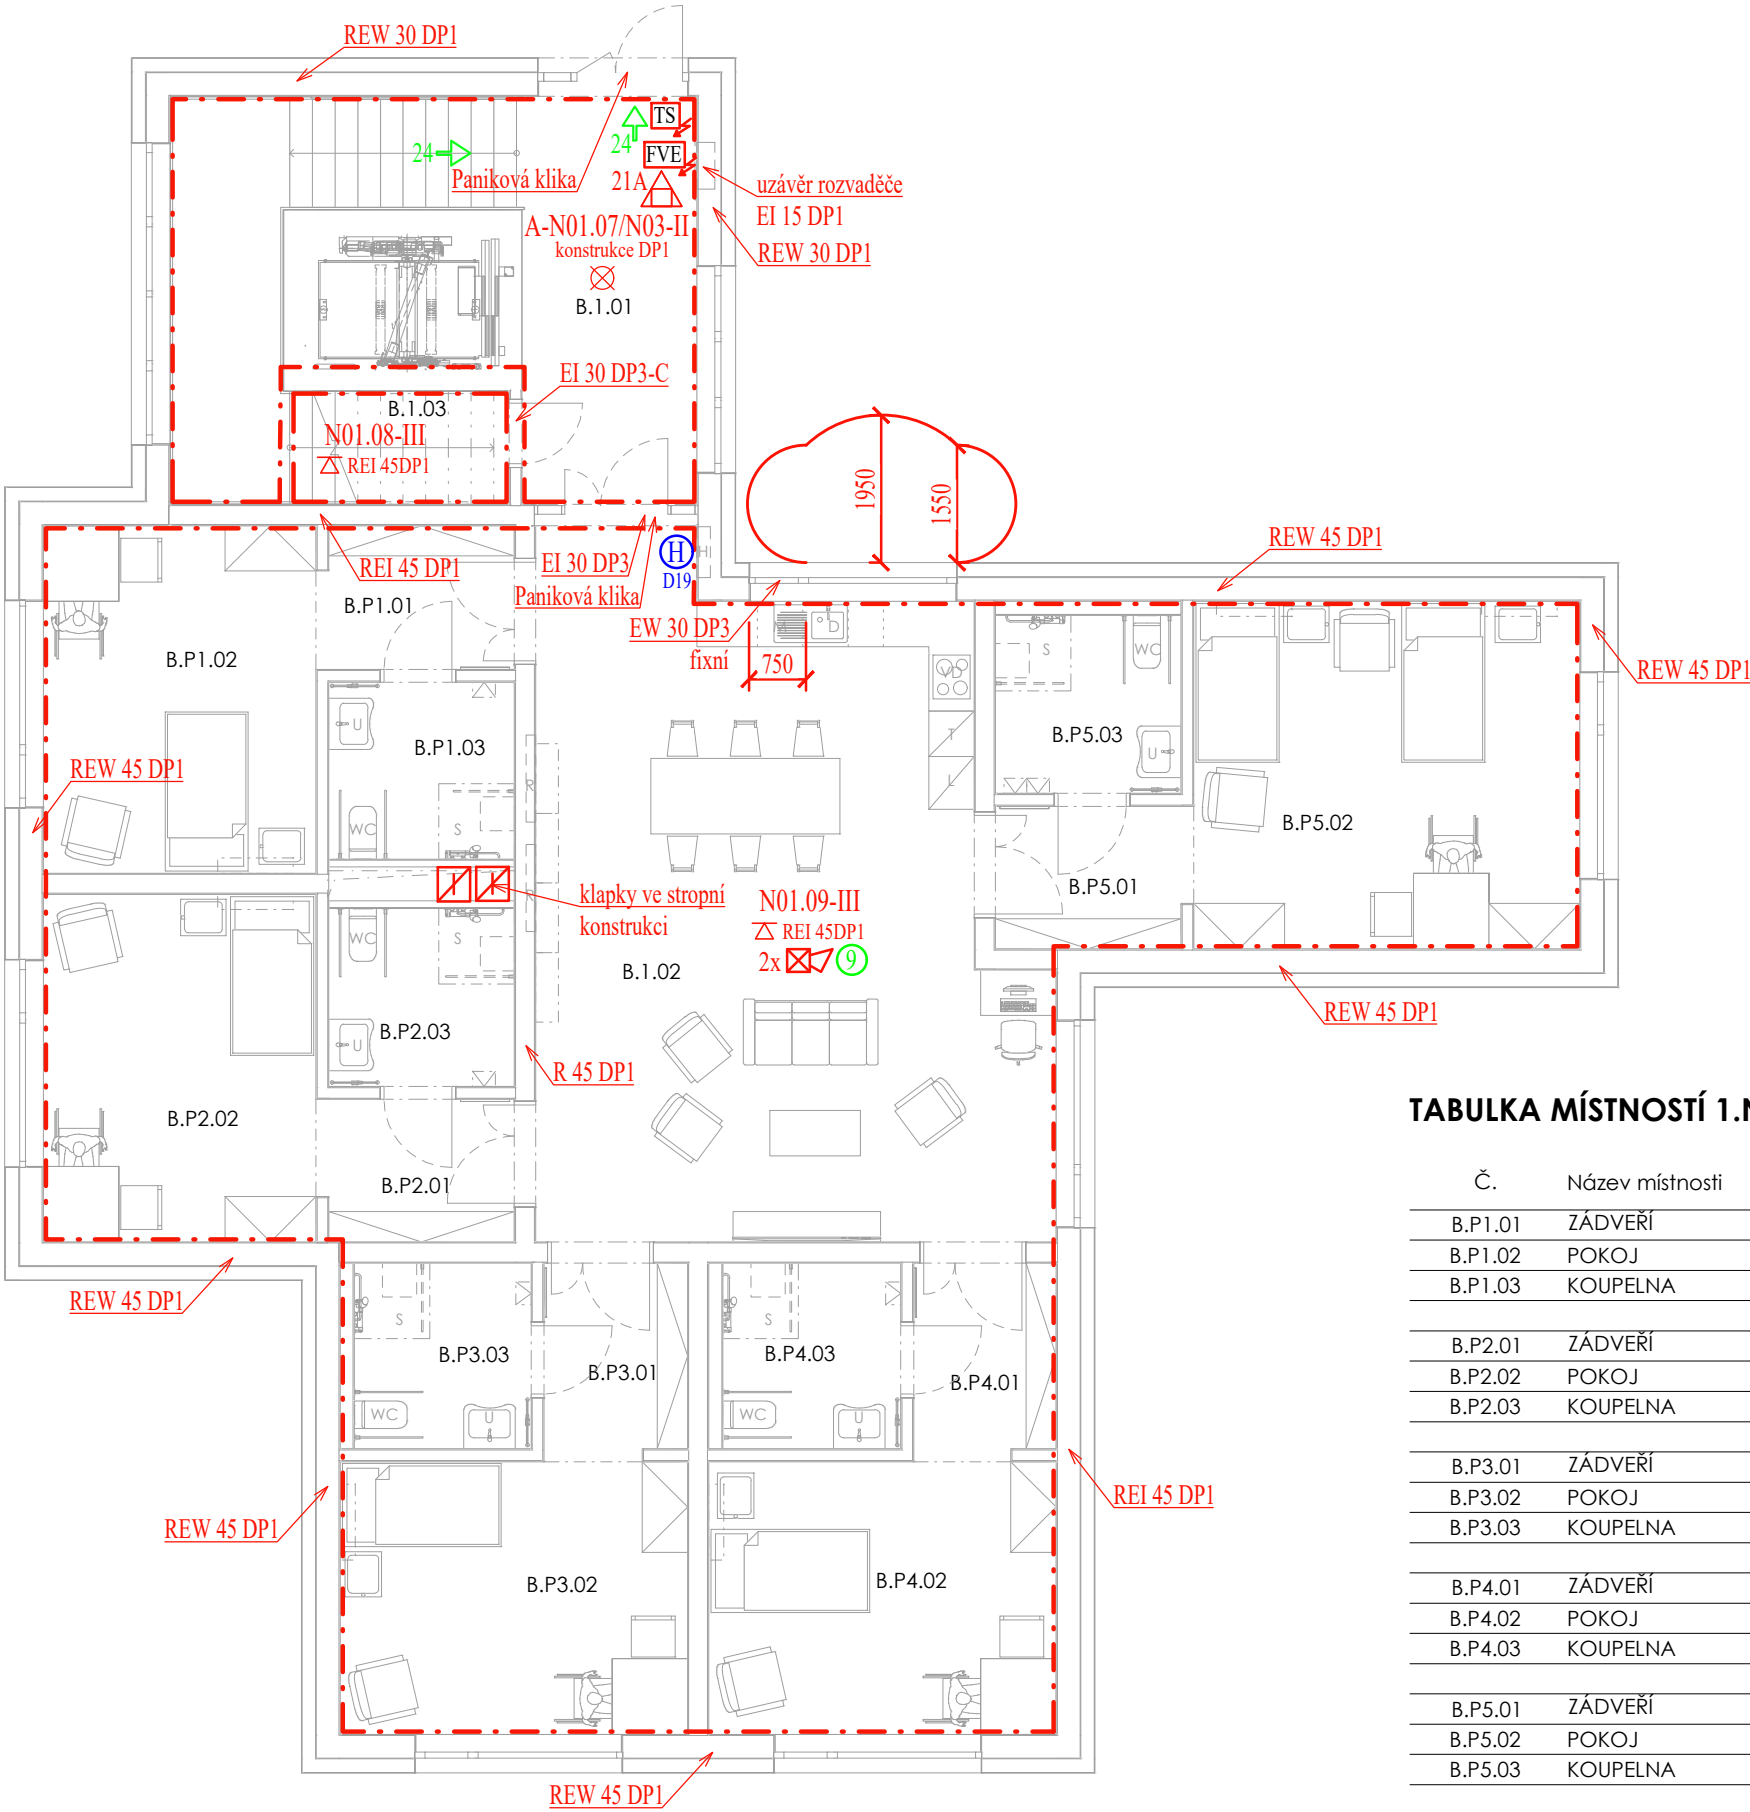

TABULKA MÍSTNOSTÍ 1.NP

Č.	Název místnosti	Plocha (m2)
B.P1.01	ZÁDVEŘÍ	4,89
B.P1.02	POKOJ	16,77
B.P1.03	KOUPELNA	5,74
		27,40 m²
B.P2.01	ZÁDVEŘÍ	4,84
B.P2.02	POKOJ	16,77
B.P2.03	KOUPELNA	5,78
		27,39 m²
B.P3.01	ZÁDVEŘÍ	4,89
B.P3.02	POKOJ	16,77
B.P3.03	KOUPELNA	5,74
		27,40 m²
B.P4.01	ZÁDVEŘÍ	4,85
B.P4.02	POKOJ	16,69
B.P4.03	KOUPELNA	5,78
		27,32 m²
B.P5.01	ZÁDVEŘÍ	4,85
B.P5.02	POKOJ	23,70
B.P5.03	KOUPELNA	5,78
		34,33 m²
B.1.01	SCHODIŠTĚ	33,45
B.1.02	OBÝVACÍ POKOJ	56,88
B.1.03	SKLAD	4,48
		94,81 m²
		238,64 m²

±0,000 =189.850 m n. m.

Souř.systém: JTSK

Výškový systém: BpV

název projektu

Domov se zvláštním režimem Račín, Kroměříž

stupeň

DPS Dokumentace pro provádění stavby

místo stavby

p.č. 5036
kat. území: Kroměříž [674834]

stavebník

MĚSTO KROMĚŘÍŽ

Město Kroměříž
Velké náměstí 115/1
767 01 Kroměříž

autorizace

generální architekt

ŘEZANINA & BARTOŇ, s.r.o.

Jenikovice 111
503 46 Jenikovice

projektant části

Ing. Michal Netušil, Ph.D.
ČKAIT 0012242

autorizovaný inženýr pro požární bezpečnost staveb, statiku a dynamiku staveb

Ing. Martin Dobeš

část

D.1.3

Požárně bezpečnostní řešení

výkres

Půdorys 1.NP objektu SO.02

datum zhotovení

10/2023

měřítko

1:100

SO/IO

SO.02

paré

datum revize

-

číslo revize

-

číslo výkresu

5

DÍLO JE CHRÁNĚNO AUTORSKÝM ZÁKONEM. JAKÉKOLIV ROZMNOŽOVÁNÍ ČI VYTVÁŘENÍ KOPÍI BEZ VĚDOMÍ AUTORA JE ZAKÁZÁNO