

LEGENDA PBS:

- N01.01-III

Označení požárního úseku
- Hranice požárního úseku
- △ REI 30DP1

Požadovaná požární odolnost vodorovné konstrukce
- ← EW 30 DP3-C

Požární uzávěr omezující šíření tepla se samozavíračem
- ← EI 30 DP3-C

Požární uzávěr bránící šíření tepla se samozavíračem
- ← REI 30 DP1

Požadovaná požární odolnost svislé konstrukce
- 24→

Směr úniku (počet osob)
- Ⓜ_{D19}

Vnitřní hadicový systém (dimenze)
- △^{21A}

Přenosný hasicí přístroj práškový
- ⑨

Počet osob v prostoru
- ⊠

Zařízení autonomní detekce a signalizace
- ⊗

PŮ (prostor) vybavený nouzovým osvětlením
- Požární izolace VZT potrubí

POZNÁMKA
- TATO DOKUMENTACE JE ZPRACOVÁNA VE STUPNI PRO STAVEBNÍ POVOLENÍ DLE VYHLÁŠKY 499/2006 Sb., A SVOU PODROBNOSTÍ TAK NEZAKLÁDÁ PŘEDPOKLAD K SAMOTNÉMU PROVEDENÍ STAVBY
- V PŘÍPADĚ REALIZACE STAVBY PODLE TÉTO DOKUMENTACE PŘEBÍRÁ ZHOTOVITEL VEŠKEROU ZODPOVĚDNOST ZA VZNIKLÉ VADY, NEBOŽ NEMOHL OBJEKTIVNĚ ZNÁT VŠECHNY OKOLNOSTI VEDOUcí KE ZDÁRNÉMU PROVEDENÍ DÍLA
- PROJEKTANT PROTO UPOZORŇUJE STAVEBNÍKA A ZHOTOVITELE NA NUTNOST ZPRACOVÁNÍ DOKUMENTACE PRO PROVEDENÍ STAVBY, KTERÁ ZPŘESNÍ ŘEŠENÍ NAVRŽENÉ V TOMTO PROJEKTOVÉM STUPNI

±0,000 = 189,850 m n. m. Souř.systém: JTSK Výškový systém: BpV

název projektu

Domov se zvláštním režimem Račín, Kroměříž

stupeň

DUR + DSP
Dokumentace pro společné územní řízení a stavební povolení

místo stavby

p.č. 5036
kat. území: Kroměříž [674834]

stavebník


Město Kroměříž
Velké náměstí 115/1
767 01 Kroměříž

generální architekt


ŘEZANINA & BARTOŇ, s.r.o.
Jeníkovice 111
503 46 Jeníkovice

autorizace


Ing. Michal Netušil, Ph.D.
ČKAII 0012242
autorizovaný inženýr pro požární bezpečnost staveb, statiku a dynamiku staveb
Ing. Martin Dobeš

část

D.1.3 Požárně bezpečnostní řešení

výkres

Půdorys 3.NP objektu SO.02

datum zhotovení

08/2023

měřítko

1:100

SO/IO

SO.02

paré

datum revize


-

číslo revize

-


číslo výkresu

7

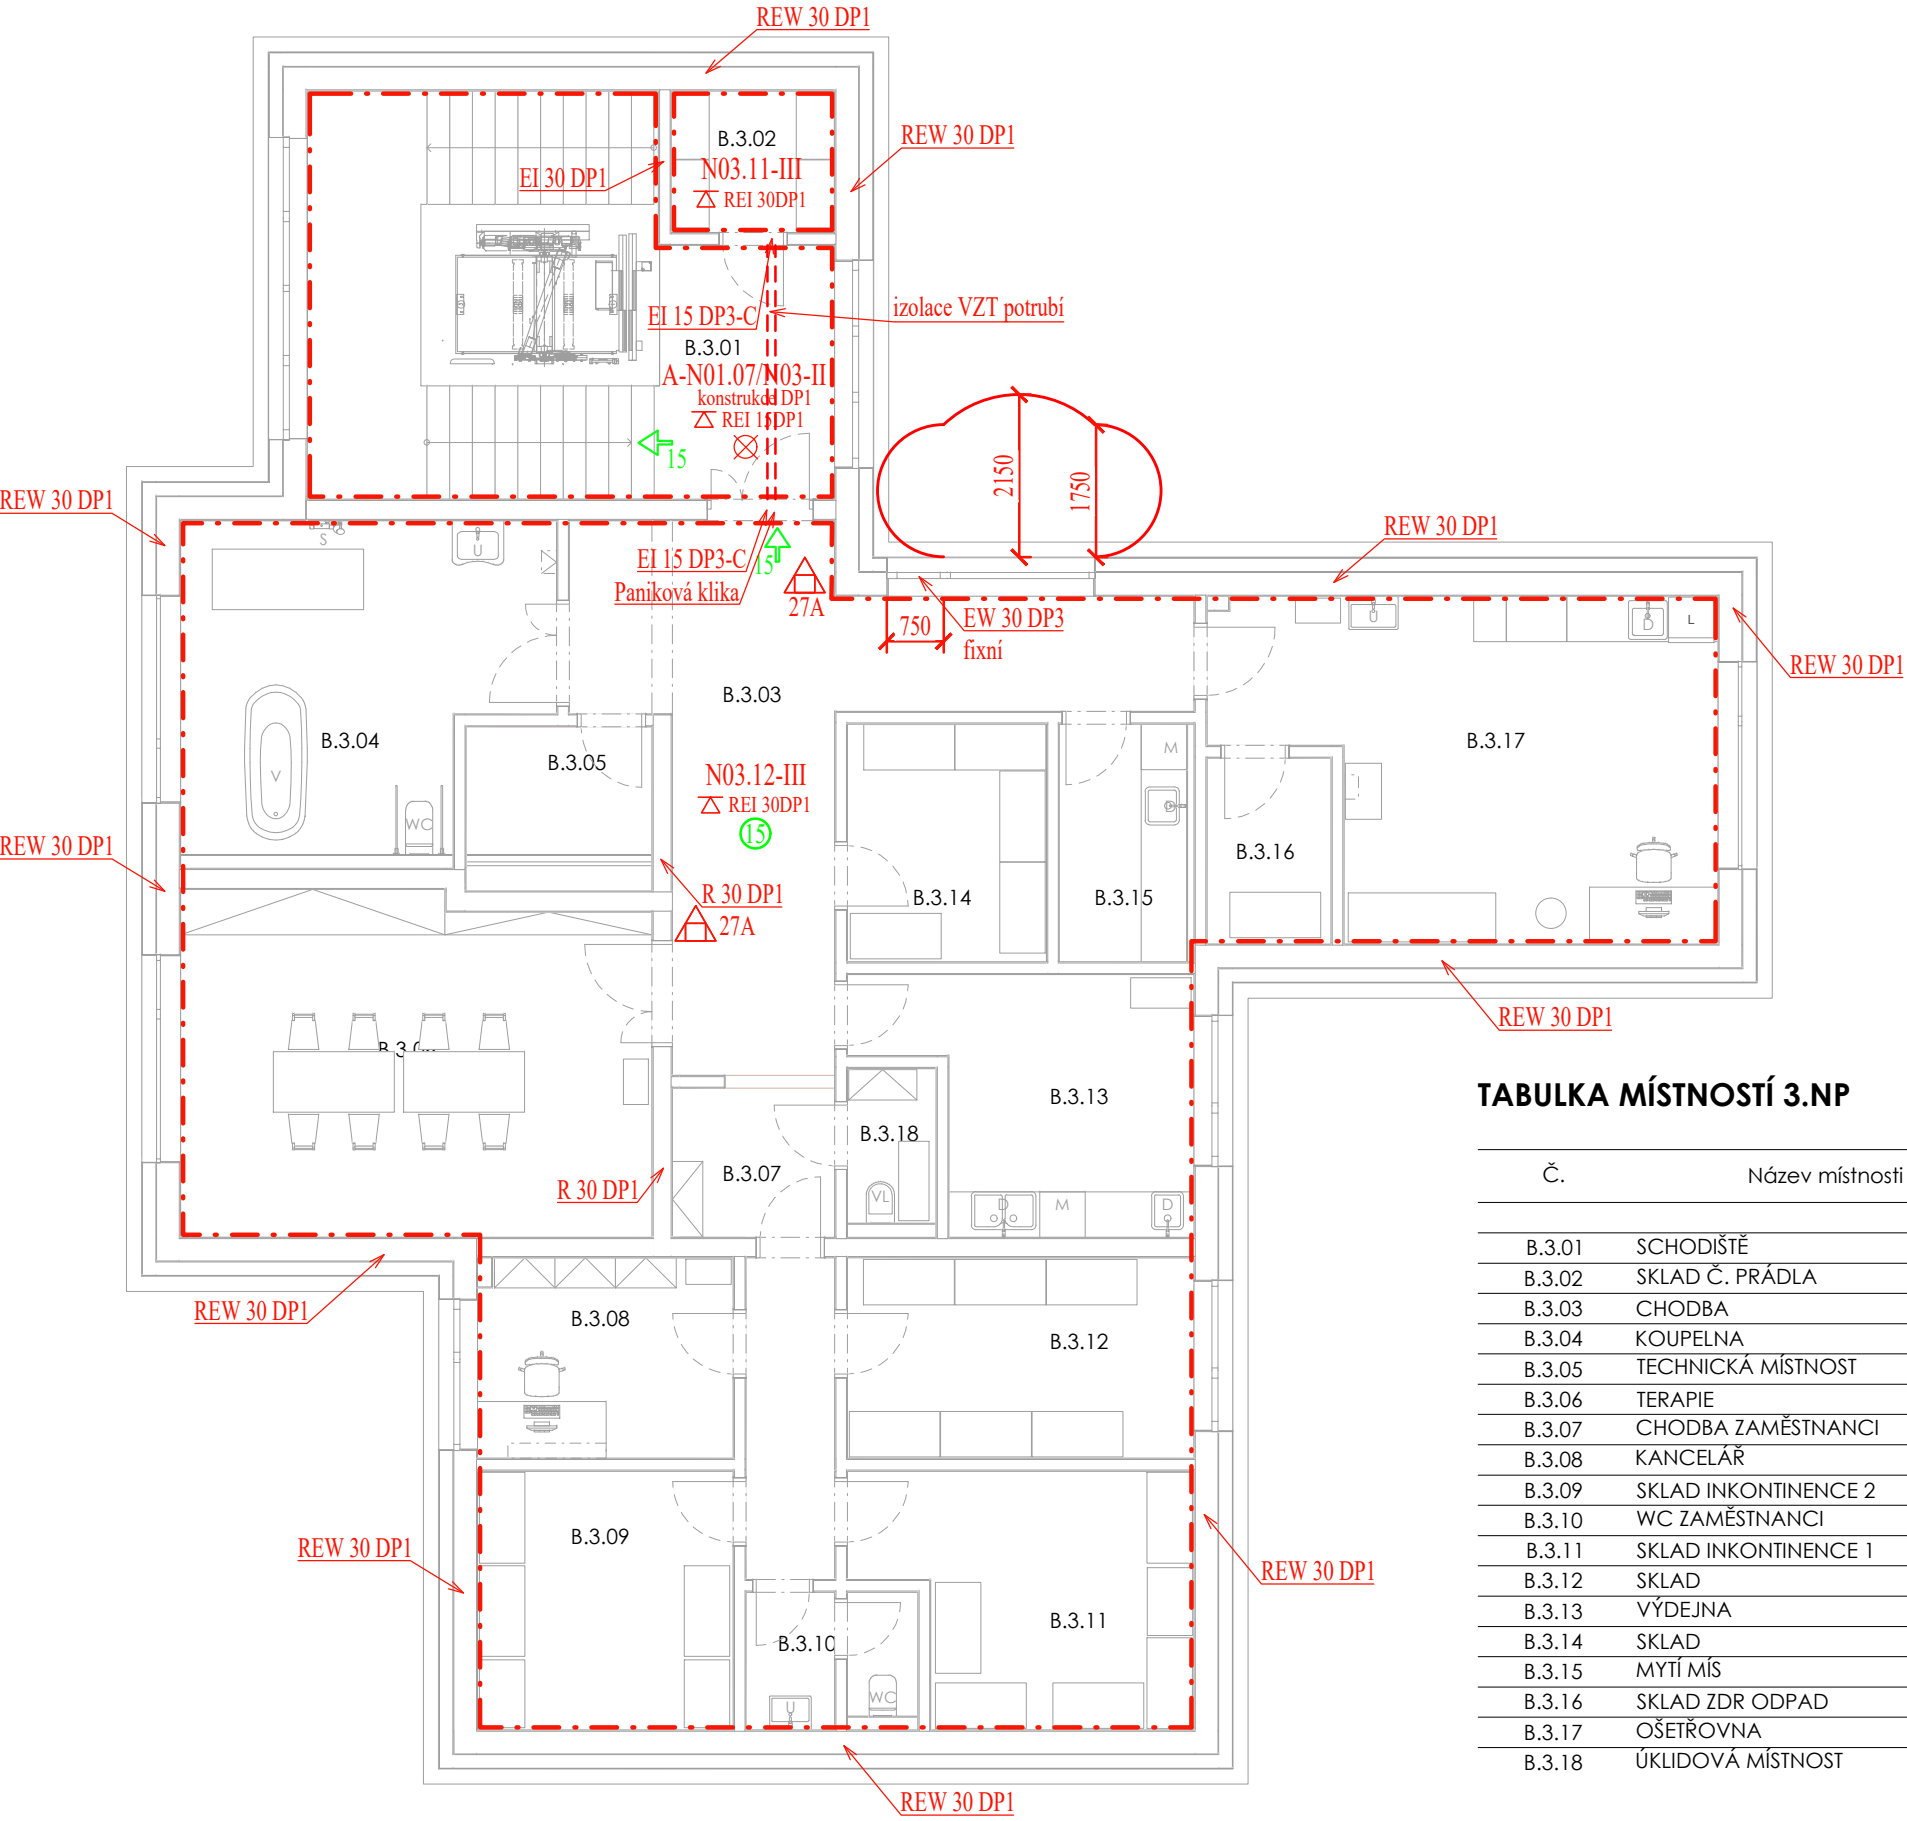

TABULKA MÍSTNOSTÍ 3.NP

Č.	Název místnosti	Plocha (m2)
B.3.01	SCHODIŠTĚ	33,15
B.3.02	SKLAD Č. PRÁDLA	4,04
B.3.03	CHODBA	26,61
B.3.04	KOUPELNA	19,39
B.3.05	TECHNICKÁ MÍSTNOST	4,14
B.3.06	TERAPIE	27,81
B.3.07	CHODBA ZAMĚSTNANCI	9,53
B.3.08	KANCELÁŘ	8,96
B.3.09	SKLAD INKONTINENCE 2	11,56
B.3.10	WC ZAMĚSTNANCI	3,79
B.3.11	SKLAD INKONTINENCE 1	13,48
B.3.12	SKLAD	12,13
B.3.13	VÝDEJNA	12,68
B.3.14	SKLAD	8,26
B.3.15	MYTÍ MÍS	5,59
B.3.16	SKLAD ZDR ODPAD	4,03
B.3.17	OŠETŘOVNA	26,29
B.3.18	ÚKLIDOVÁ MÍSTNOST	2,39

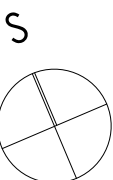

DÍLO JE CHRÁNĚNO AUTORSKÝM ZÁKONEM. JAKÉKOLIV ROZMNOŽOVÁNÍ ČI VYTVÁŘENÍ KOPÍÍ BEZ VĚDOMÍ AUTORA JE ZAKÁZÁNO