

Půdorys 1. NP - nový stav - M 1:100

LEGENDA ÚPRAV STÁVAJÍCÍCH POŽÁRNÍCH UZÁVĚRŮ:

- 01

SAMOZAVÍRAČ S ELEKTRICKOU FUNKCÍ VOLNÉHO CHODU, NÁPOJENÝ NA EPS
- 02

2x SAMOZAVÍRAČ S ELEKTRICKOU FUNKCÍ VOLNÉHO CHODU, NÁPOJENÝ NA EPS, SYSTÉMOVÁ ÚJSTA PRO KOORDINACI ZAVRÁNÍ

- 03


PANIKOVÉ KOVÁNÍ S PANIKOVOU KLÍKOU, BLOKOVACÍ PRVEK, UNIKOVÝ TERMINÁL, KLÍČOVÝ SPINAČ, NÁPOJENÍ NA EPS
- 04

NOVÉ INTERIEROVÉ DVEŘE JEDNOKRÍDLOVÉ 900/1970 mm, S POŽÁRNÍ ODOLNOSTI EI 30-C2 DP3, SYSTÉMOVÁ OCELOVÁ ZARUBEN
- 05

NOVÉ INTERIEROVÉ DVEŘE DVOUKRÍDLOVÉ 1600/1970 mm, S POŽÁRNÍ ODOLNOSTI EI 30-C2 DP3, AKTIVNÍ KRÍDLO S 900 mm, STÁVAJÍCÍ OCELOVÁ ZARUBEN
- 06

NOVÉ INTERIEROVÉ DVEŘE JEDNOKRÍDLOVÉ 800/1970 mm, S POŽÁRNÍ ODOLNOSTI EI 30-C2 DP3, STÁVAJÍCÍ OCELOVÁ ZARUBEN
- 07

NÁPOJENÍ HLAVNÍCH VSTUPNÍCH DVEŘÍ NA PRÍSTUPOVÝ SYSTÉM

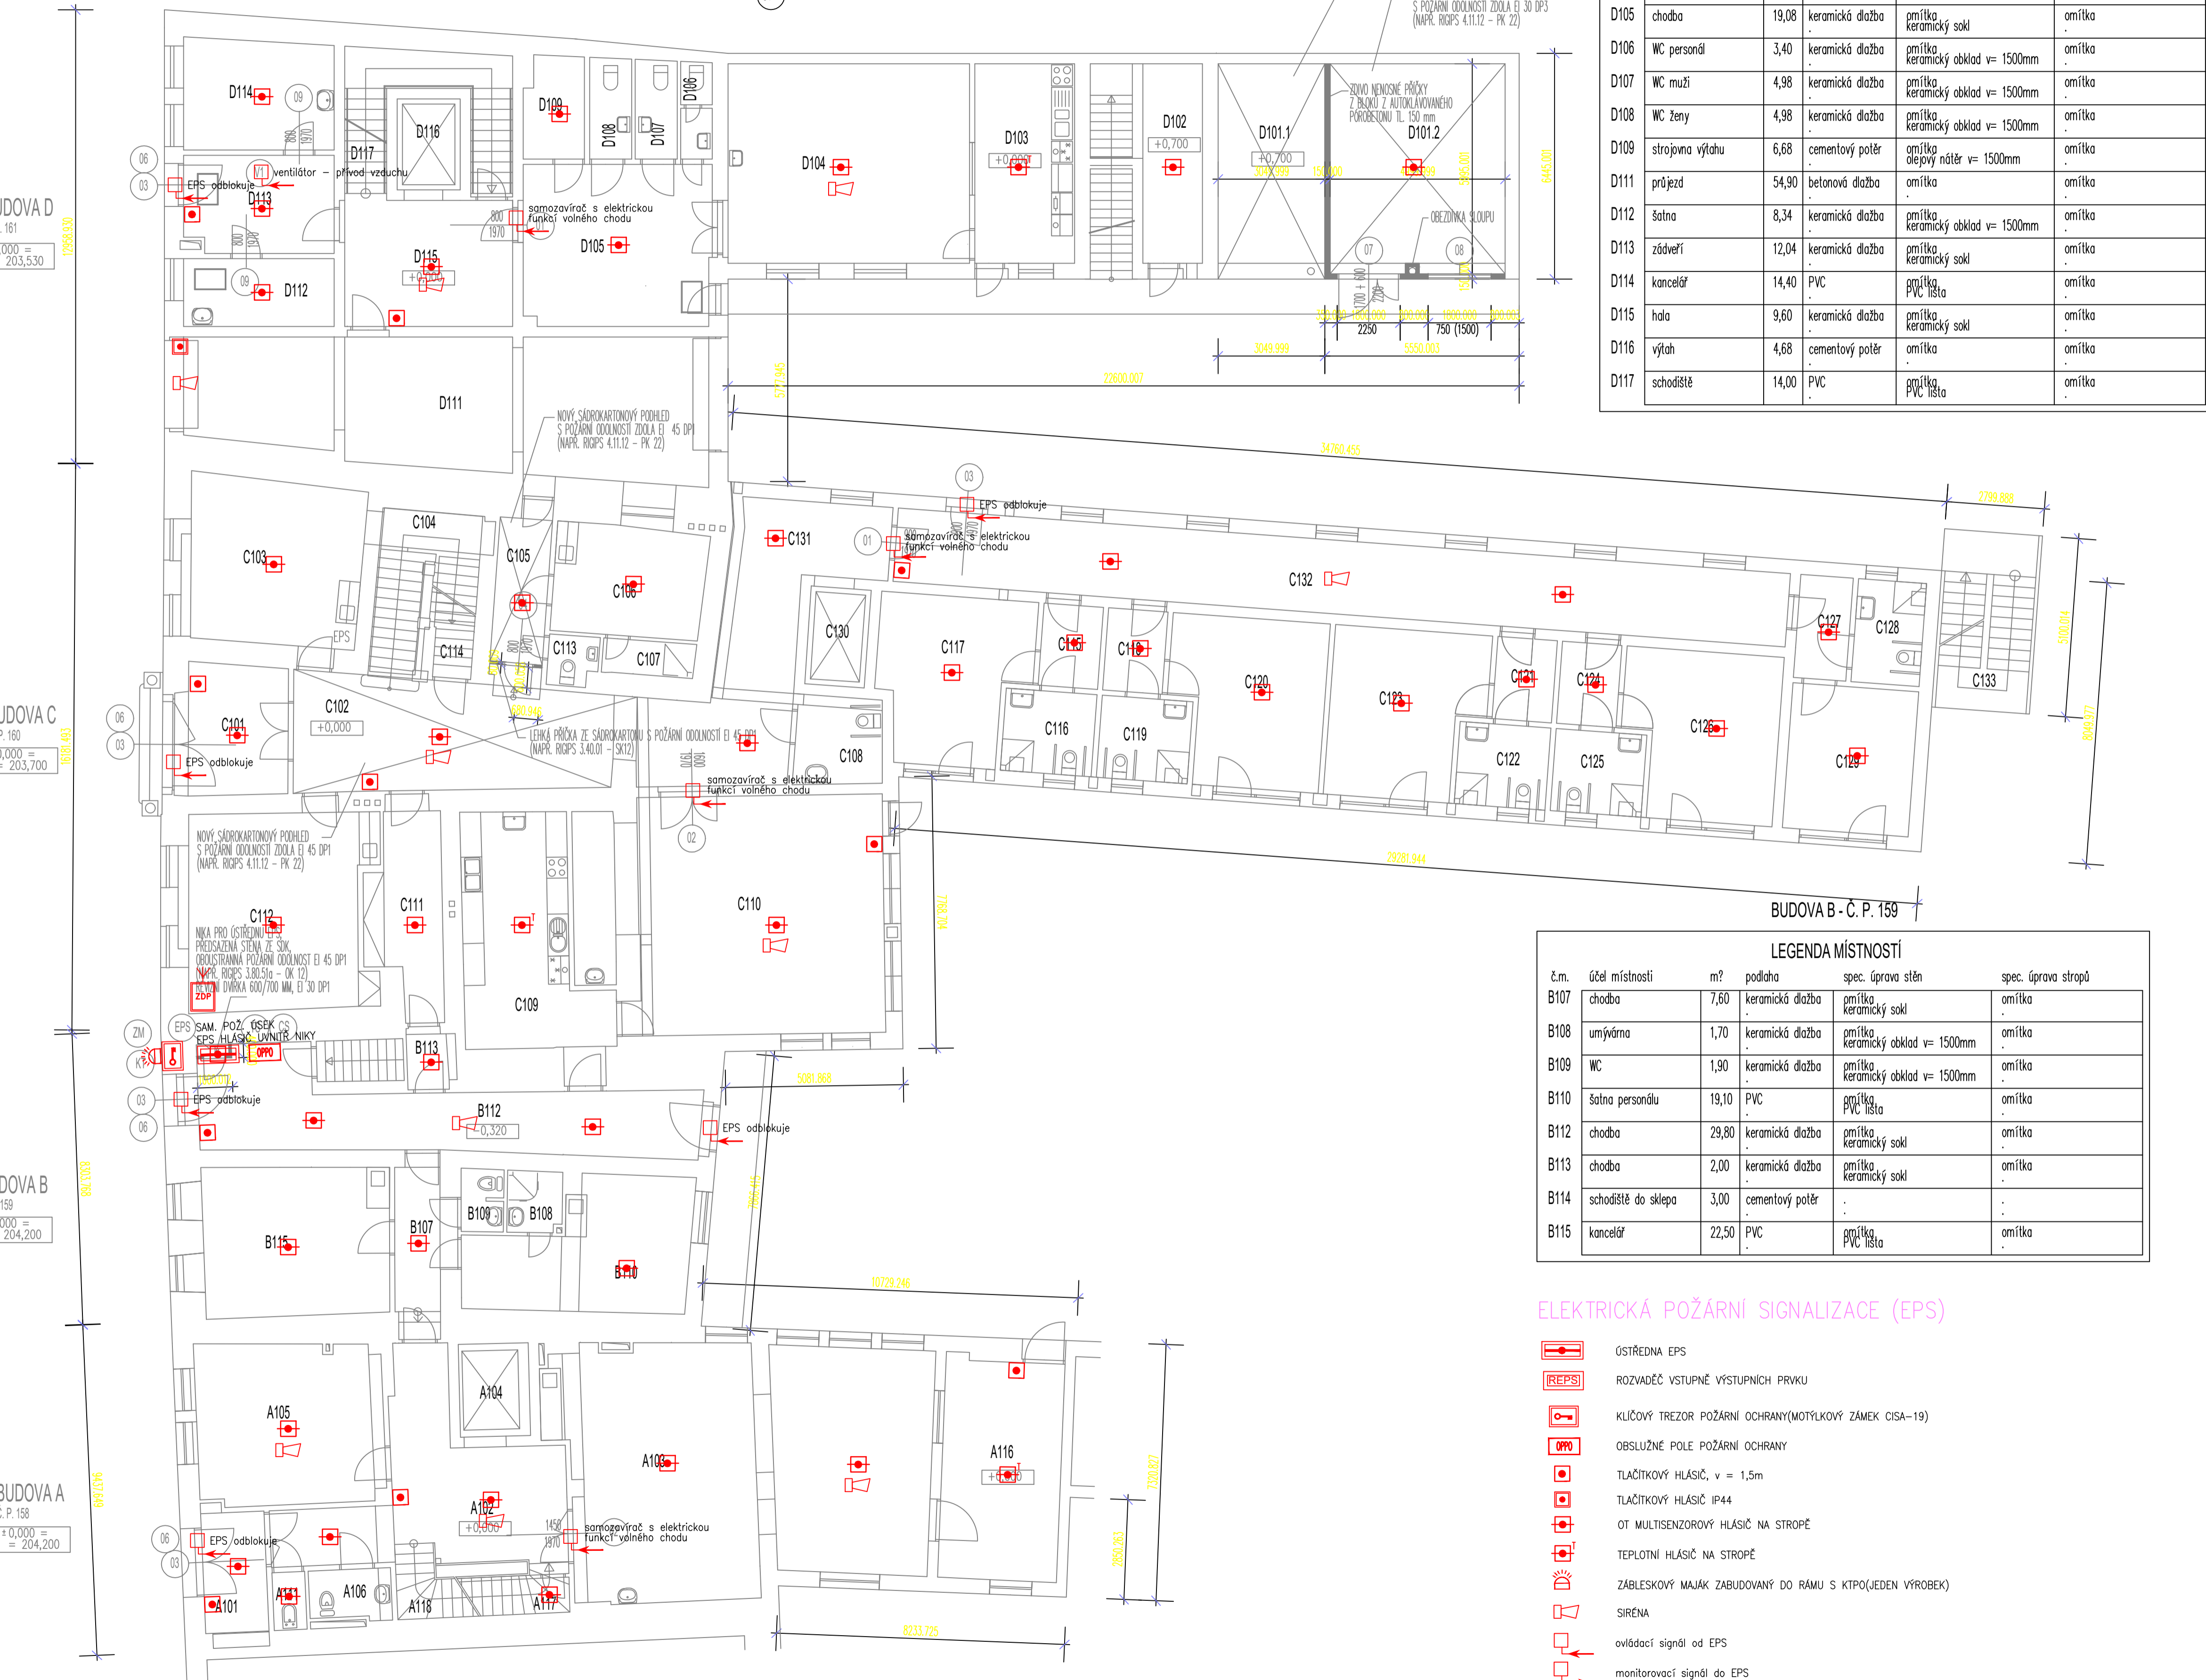

LEGENDA MÍSTNOSTÍ					
č.m.	účel místnosti	m²	podlaha	spec. úprava stěn	spec. úprava stropů
B107	chodba	7,60	keramická dlažba	omítka keramický sokl	omítka
B108	umývárna	1,70	keramická dlažba	omítka keramický obklad v= 1500mm	omítka
B109	WC	1,90	keramická dlažba	omítka keramický obklad v= 1500mm	omítka
B110	šatna personálu	19,10	PVC	omítka PVC listy	omítka
B112	chodba	29,80	keramická dlažba	omítka keramický sokl	omítka
B113	chodba	2,00	keramická dlažba	omítka keramický sokl	omítka
B114	schodiště do sklepa	3,00	cementový potěr	-	-
B115	kancelář	22,50	PVC	omítka PVC listy	omítka


ELEKTRICKÁ POŽÁRNÍ SIGNALIZACE (EPS)

- OSTŘEDNA EPS
- ROZVADĚČ VSTUPNÍ VÝSTUPNÍCH PRVKŮ
- KLÍČOVÝ TREZOR POŽÁRNÍ OCHRANY (MOTÝLKOVÝ ZÁMEK CISA-19)
- OBSLUŽNÉ PÓLE POŽÁRNÍ OCHRANY
- TLAČÍTKOVÝ HLASIČ, v = 1,5m
- TLAČÍTKOVÝ HLASIČ IP44
- OT MULTISENZOROVÝ HLASIČ NA STROPĚ
- TEPLOTNÍ HLASIČ NA STROPĚ
- ZABĚSKOVÝ MAJÁK ZABUDOVANÝ DO RÁMU S KÍPO(JEDEN VÝROBEK)
- SÍŘENA
- ovládací signál od EPS
- monitorovací signál od EPS
- POŽÁRNÍ UCÍPÁKA
- ZARÍZENÍ DÁLKOVÉHO PŘENOSU PŘENOS NA PČO HZS ŽILNÉHO KRAJE
- ANTÉNA pro ZDP

LEGENDA MÍSTNOSTI					
č.m.	účel místnosti	m²	podlaha	spec. úprava stěn	spec. úprava stropů
C101	záběh	11,70	keramická dlažba	omítka keramický sokl	SDK podhled
C102	chodba	40,20	keramická dlažba	omítka keramický sokl	pnový SDK podhled EI 30 DP3
C103	kancelář	24,10	PVC	omítka PVC listy	SDK podhled
C104	schodiště	.	teraco	omítka	SDK podhled
C105	chodba	6,90	keramická dlažba	omítka keramický sokl	pnový SDK podhled EI 30 DP3
C106	šatna	13,30	PVC	omítka PVC listy	SDK podhled
C107	sprcha	2,30	keramická dlažba	omítka keramický obklad v= 2200mm	SDK podhled
C108	WC	6,10	keramická dlažba	omítka keramický obklad v= 2000mm	SDK podhled
C109	příprava jídel	10,50	keramická dlažba	omítka keramický obklad	SDK podhled
C110	jídlna	67,80	keramická dlažba	omítka keramický sokl	kazetový podhled
C111	chodba	11,40	keramická dlažba	omítka keramický sokl	SDK podhled
C112	kancelář	29,70	PVC	omítka PVC listy	SDK podhled
C113	WC	1,95	keramická dlažba	omítka keramický obklad v= 2200mm	SDK podhled
C114	schodiště do sklepa	.	teraco	omítka	.
C115	chodba	3,99	keramická dlažba	omítka keramický sokl	omítka
C116	kaupelna	6,11	keramická dlažba	omítka keramický obklad v= 2000mm	omítka
C117	pokoje	17,46	PVC	omítka PVC listy	omítka
C118	chodba	3,99	keramická dlažba	omítka keramický sokl	omítka
C119	kaupelna	6,11	keramická dlažba	omítka keramický obklad v= 2000mm	omítka
C120	pokoje	19,57	PVC	omítka PVC listy	omítka
C121	chodba	3,99	keramická dlažba	omítka keramický sokl	omítka
C122	kaupelna	6,11	keramická dlažba	omítka keramický obklad v= 2000mm	omítka
C123	pokoje	19,57	PVC	omítka PVC listy	omítka
C124	chodba	3,99	keramická dlažba	omítka keramický sokl	omítka
C125	kaupelna	6,11	keramická dlažba	omítka keramický obklad v= 2000mm	omítka
C126	pokoje	19,57	PVC	omítka PVC listy	omítka
C127	chodba	4,43	keramická dlažba	omítka keramický sokl	omítka
C128	kaupelna	5,75	keramická dlažba	omítka keramický obklad v= 2000mm	omítka
C129	pokoje	14,94	PVC	omítka PVC listy	omítka
C130	výtah	5,63	cementový potěr	omítka	omítka
C131	chodba	15,40	keramická dlažba	omítka keramický sokl	omítka
C132	chodba	53,59	keramická dlažba	omítka keramický sokl	omítka
C133	schodiště	12,24	ocelová konstrukce	.	.

BUDOVA A - Č. P. 158

LEGENDA MÍSTNOSTÍ					
č.m.	účel místnosti	m²	podlaha	spec. úprava stěn	spec. úprava stropů
A101	záběh	11,50	keramická dlažba	omítka keramický sokl	omítka
A102	hala	33,90	keramická dlažba	omítka keramický sokl	omítka
A103	jídlna	72,00	keramická dlažba	omítka keramický sokl	omítka
A104	výtah	5,30	cementový potěr	omítka	omítka
A105	klubovna	22,20	PVC	omítka PVC listy	omítka
A106	WC imobilní	3,30	keramická dlažba	omítka keramický obklad v= 2000mm	omítka
A111	úklidová komora	2,50	keramická dlažba	omítka keramický obklad v= 1500mm	.
A116	kuchyně – příprava	21,30	keramická dlažba	omítka keramický obklad v= 1500mm	omítka
A117	úklid	4,90	keramická dlažba	omítka keramický sokl	omítka
A118	schodiště	.	keramická dlažba	omítka keramický sokl	omítka

ZODP. PROJEKTANT MAREK FIALA, DIS.		VYPRACOVAL MAREK FIALA, DIS.		KATASTR KROMĚŘIŽ P. Č. ST. 149, ST. 150, ST. 152, ST. 153	
INVESTOR: MĚSTO KROMĚŘIŽ, VELKÉ NÁMĚSTÍ 115/1, 767 01 KROMĚŘIŽ					
<div><div></div><div><b>Ing. Jakub Bury</b> Tovarovského 2784/24, 767 01 Kroměříž projekce@burycz.cz   www.burycz.cz</div></div>					
AKCE : <b>DOMOV PRO SENIORY U KAŠNY POŽÁRNĚ-BEZPEČNOSTNÍ ÚPRAVY</b>				DATUM 06/2024 STUPEŇ DSP ZAK. Č. 27 – 22 MĚŘÍTKO 1:100 Č. VÝK. D. D.1.4b-102	
OBSAH : D.1.4b – EPS PŮDORYS 1. NP					