


Půdorys 1. NP - nový stav - M 1:100

LEGENDA ÚPRAV STÁVAJÍCÍCH POŽÁRNÍCH UZÁVĚRŮ:

- 01 SAMOZAVÍRAČ S ELEKTRICKOU FUNKCÍ VOLNÉHO CHODU, NAPOJENÝ NA EPS
- 02 2x SAMOZAVÍRAČ S ELEKTRICKOU FUNKCÍ VOLNÉHO CHODU, NAPOJENÝ NA EPS, SYSTÉMOVÁ ÚSTA PRO KOORDINACI ZAVÍRÁNÍ
- 03.1 PANIKOVÉ KOVÁNÍ S PANIKOVOU KLUKOU

- 04 NOVÉ INTERIÉROVÉ DVĚŘE JEDNOKŘÍDLOVÉ 800/1970 mm, S POŽÁRNÍ ODOLNOSTÍ EI 30-C2 DP3, SYSTÉMOVÁ OCELOVÁ ZARUBEN
- 05 NOVÉ INTERIÉROVÉ DVĚŘE JEDNOKŘÍDLOVÉ 900/1970 mm, S POŽÁRNÍ ODOLNOSTÍ EI 30-C2 DP3, SYSTÉMOVÁ OCELOVÁ ZARUBEN
- 06 NÁPOJENÍ HLAVNÍCH VSTUPNÍCH DVĚŘÍ NA PŘÍSTUPOVÝ SYSTÉM
- 07 NOVÉ DVĚŘE DVOUKŘÍDLÉ, PLNÉ, KŘÍDLA S 1100 a 600 mm
- 08 NOVÉ OKNO DVOUKŘÍDLÉ, KŘÍDLA OTEVÍRÁVÁ A JEDNO SKLOPNÉ, RAM Z DŘEVĚNÝCH LEPENÝCH PROFILŮ EURO 68, BARVA RAMU HNĚDÁ
- 09 NOVÉ INTERIÉROVÉ DVĚŘE JEDNOKŘÍDLOVÉ 800/1970 mm, S POŽÁRNÍ ODOLNOSTÍ EI 30-C2 DP3, STÁVAJÍCÍ ZCELA ZARUBEN OCELOVÁ ZARUBEN

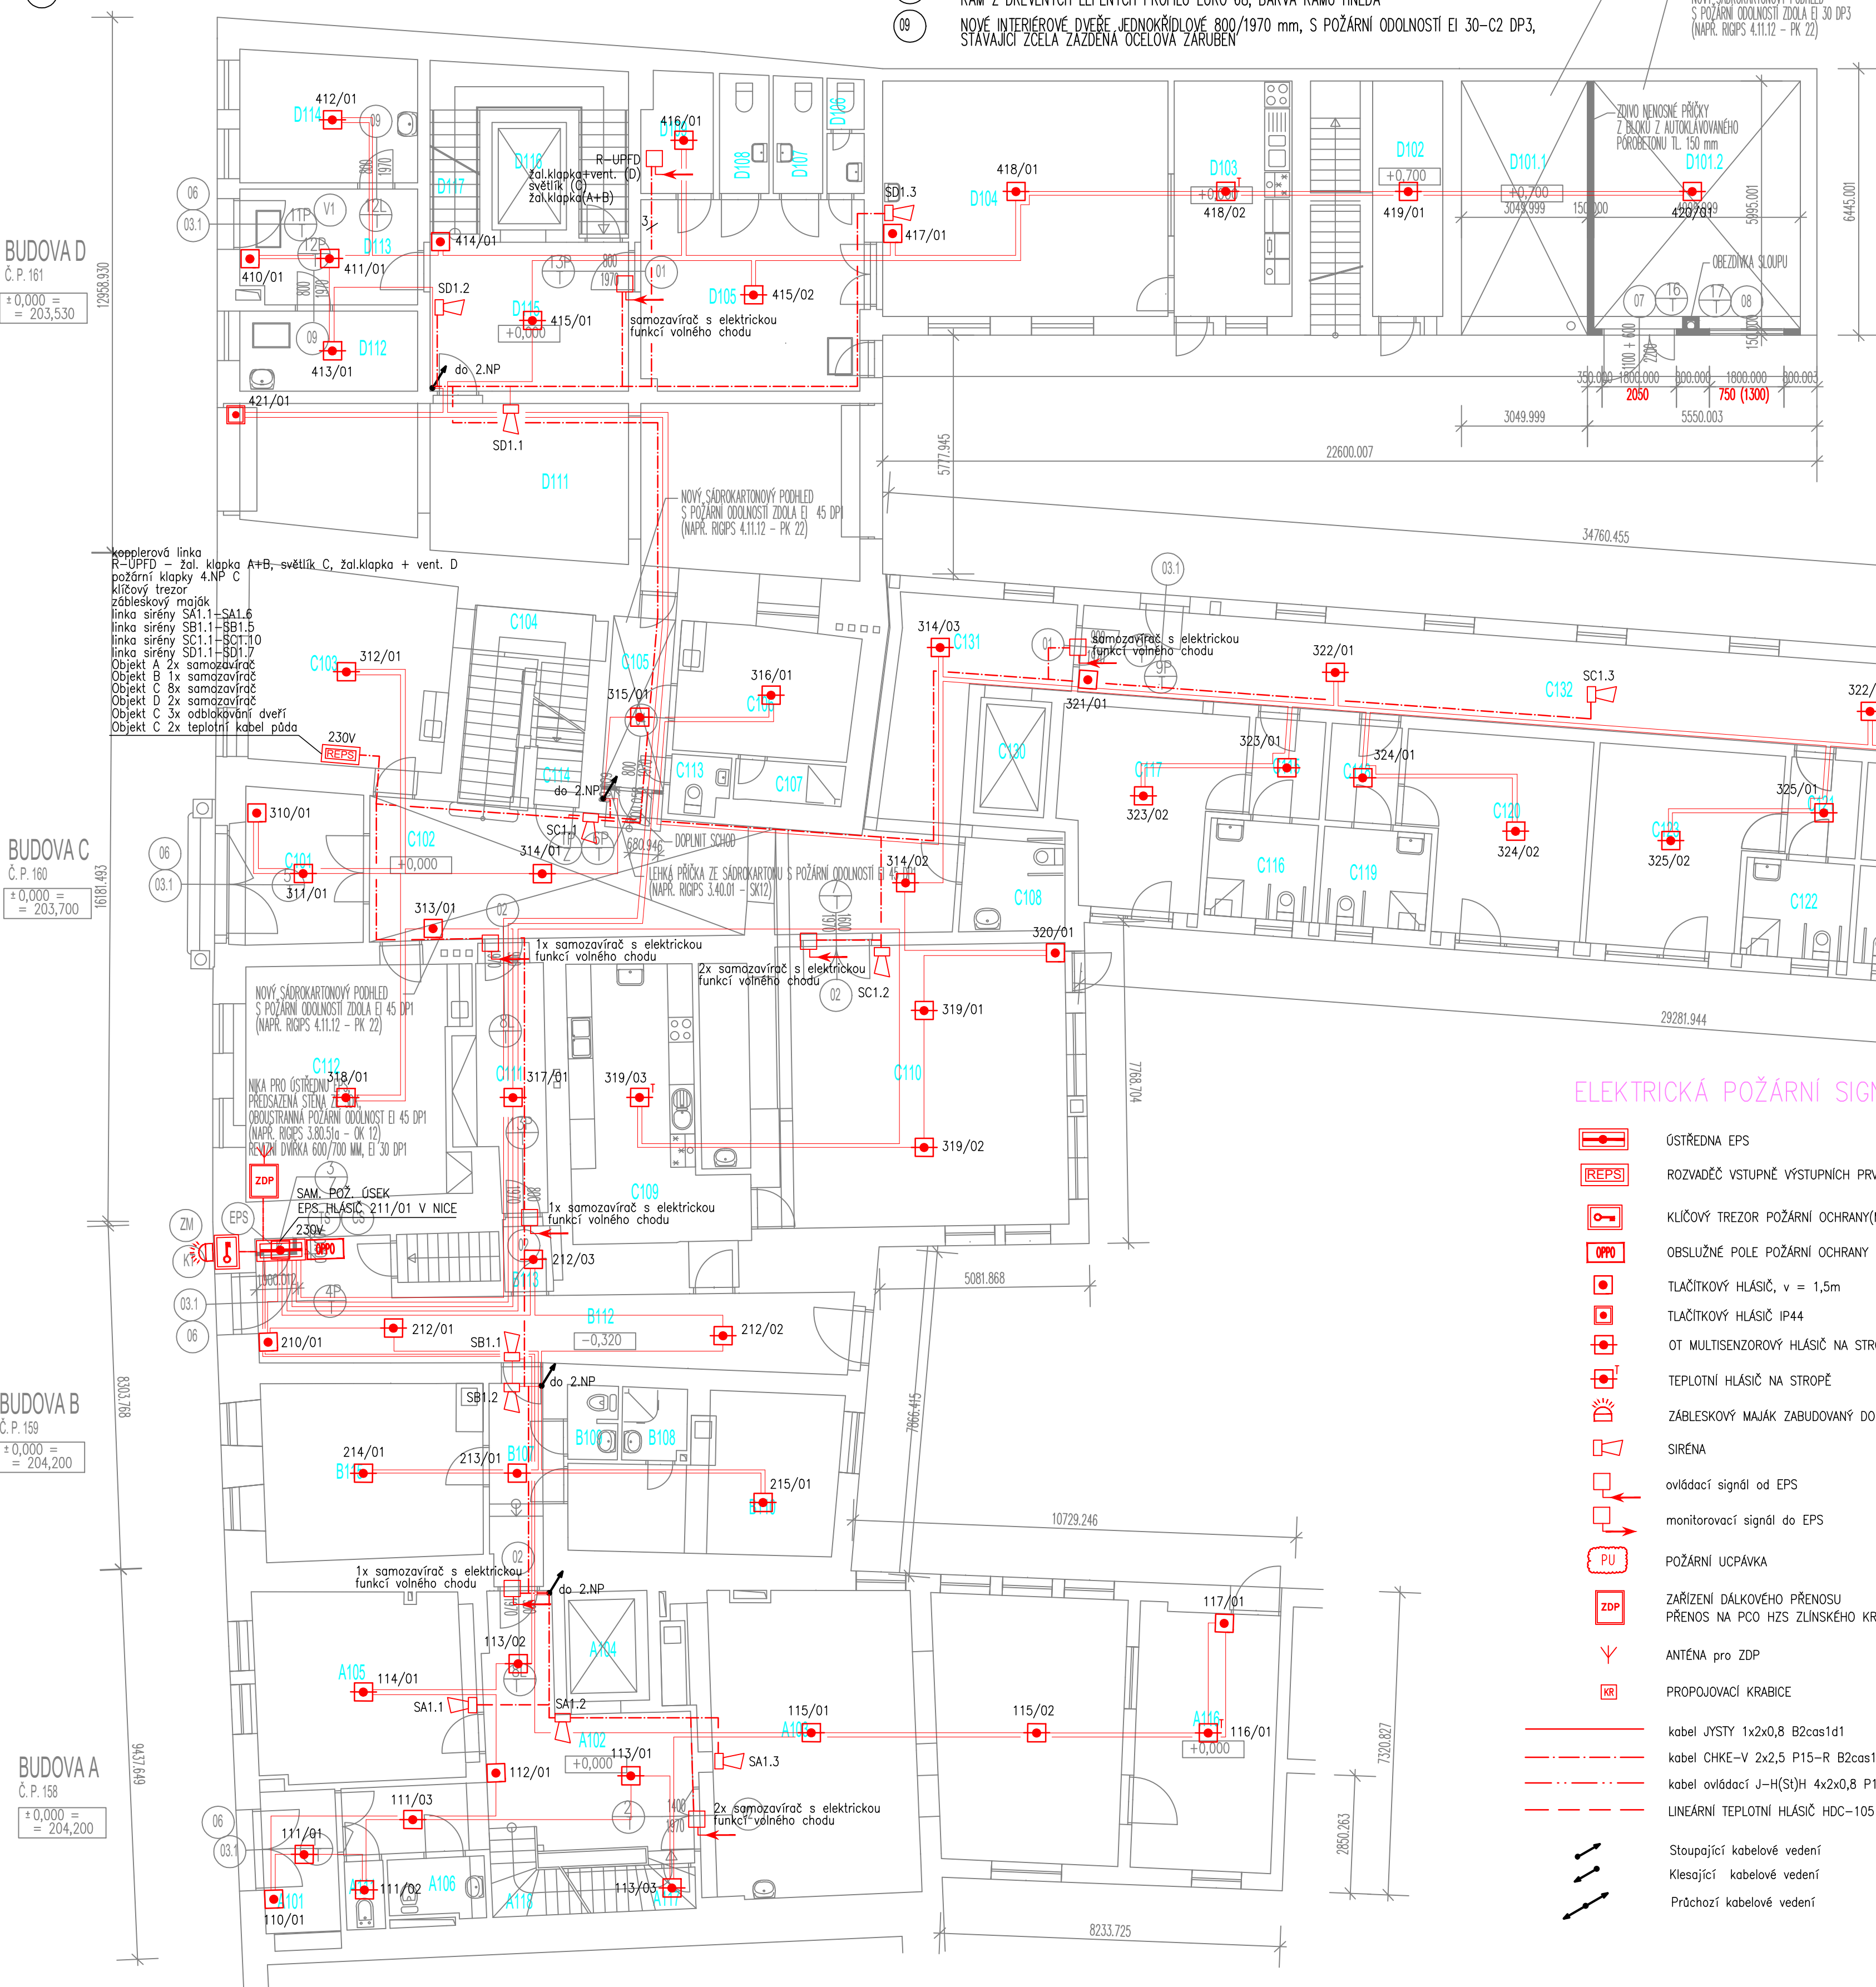

ELEKTRICKÁ POŽÁRNÍ SIGNALIZACE (EPS)

- OSTŘEDNA EPS
- ROZVADĚČ VSTUPNÉ VÝSTUPNÍCH KVIKU
- KLIČOVÝ TREZOR POŽÁRNÍ OCHRANY(MOTÝLKOVÝ ZÁMEK CISA-19)
- OBSLUŽNÉ POLE POŽÁRNÍ OCHRANY
- TLAČÍTKOVÝ HLASIČ, v = 1,5m
- TLAČÍTKOVÝ HLASIČ IP44
- OT MULTISENzorový HLASIČ NA STROPĚ
- TEPLOTNÍ HLASIČ NA STROPĚ
- ZABĚSKOVÝ MAJAK ZABUDOVANÝ DO RAMU S KTO(JEDEN VÝROBEK)
- SIRÉNA
- ovládací signál od EPS
- monitorovací signál do EPS
- POŽÁRNÍ UCÁVKA
- ZARÍZENÍ DÁLKOVÉHO PŘENOSU PŘENOS NA RAO HZS ZLUSKÉHO KRAJE
- ANTÉNA pro ZDP
- PROPOJOVACÍ KRABICE
- kabel JYSTY 1x2x0,8 B2cas1d1
- kabel CHKE-V 2x2,5 P15-R B2cas1d1
- kabel ovládací J-H(S)H 4x2x0,8 P15-R B2cas1d1
- LINEÁRNÍ TEPLOTNÍ HLASIČ HDC-105
- Stoupající kabelové vedení
- Klesající kabelové vedení
- Práchozí kabelové vedení

LEGENDA POŽÁRNĚ BEZPEČNOSTNÍCH ÚPRAV:

- V1 STÁVAJÍCÍ POŽÁRNÍ NUCENÉ VĚTRÁNÍ CHŮC, PŘÍVOD VZDUCHU, VENTILÁTOR 4000 m³/hod (col. International s.r.o.)
- NZ NÁHRADNÍ ZDROJ
- TS TOTAL STOP
- CS CENTRAL STOP
- EPS OSTŘEDNA EPS
- KT KLIČOVÝ TREZOR
- ZM ZABĚSKOVÝ MAJAK

BUDOVA D - Č. P. 161

LEGENDA MÍSTNOSTÍ					
č.m.	účel místnosti	m²	podlaha	spec. úprava stěn	spec. úprava stropů
D101.1	přístěšek pro auto	18,74	cementový potěr	nová štuková omítka	nový SDK podhled EI 15 DP3
D101.2	sklad zahrad. nábytku a drogistického zboží	29,43	keramická dlažba	nová štuková omítka	nový SDK podhled EI 30 DP3
D102	sklad infekčního materiálu	13,93	keramická dlažba	omítka keramický obklad v= 2100mm	omítka
D103	kuchynka	16,65	keramická dlažba	omítka keramický obklad v= 1500mm	omítka
D104	jídlna	38,29	PVC	omítka PVC listy	omítka
D105	chodba	19,08	keramická dlažba	omítka keramický sokl	omítka
D106	WC personál	3,40	keramická dlažba	omítka keramický obklad v= 1500mm	omítka
D107	WC muži	4,98	keramická dlažba	omítka keramický obklad v= 1500mm	omítka
D108	WC ženy	4,98	keramická dlažba	omítka keramický obklad v= 1500mm	omítka
D109	strojovna výtahu	6,68	cementový potěr	omítka olejový nátěr v= 1500mm	omítka
D111	průjezd	54,90	betonová dlažba	omítka	omítka
D112	šatna	8,34	keramická dlažba	omítka keramický obklad v= 1500mm	omítka
D113	zábavčí	12,04	keramická dlažba	omítka keramický sokl	omítka
D114	kancelář	14,40	PVC	omítka PVC listy	omítka
D115	hala	9,60	keramická dlažba	omítka keramický sokl	omítka
D116	výtah	4,68	cementový potěr	omítka	omítka
D117	schodiště	14,00	PVC	omítka PVC listy	omítka

BUDOVA C - Č. P. 160

LEGENDA MÍSTNOSTÍ					
č.m.	účel místnosti	m²	podlaha	spec. úprava stěn	spec. úprava stropů
C101	zábavčí	11,70	keramická dlažba	omítka keramický sokl	SDK podhled
C102	chodba	40,20	keramická dlažba	omítka keramický sokl	nový SDK podhled EI 30 DP3
C103	kancelář	24,10	PVC	omítka PVC lišta	SDK podhled
C104	schodiště	.	teraco	omítka	SDK podhled
C105	chodba	6,90	keramická dlažba	omítka keramický sokl	nový SDK podhled EI 30 DP3
C106	šatna	13,30	PVC	omítka PVC lišta	SDK podhled
C107	sprcha	2,30	keramická dlažba	omítka keramický obklad v= 2200mm	SDK podhled
C108	WC	6,10	keramická dlažba	omítka keramický obklad v= 2000mm	SDK podhled
C109	příprava jídel	10,50	keramická dlažba	omítka keramický obklad	SDK podhled
C110	jídlna	67,80	keramická dlažba	omítka keramický sokl	kazetový podhled
C111	chodba	11,40	keramická dlažba	omítka keramický sokl	SDK podhled
C112	kancelář	29,70	PVC	omítka PVC lišta	SDK podhled
C113	WC	1,95	keramická dlažba	omítka keramický obklad v= 2200mm	SDK podhled
C114	schodiště do sklepa	.	teraco	omítka	.
C115	chodba	3,99	keramická dlažba	omítka keramický sokl	omítka
C116	koupelna	6,11	keramická dlažba	omítka keramický obklad v= 2000mm	omítka
C117	pokoj	17,46	PVC	omítka PVC lišta	omítka
C118	chodba	3,99	keramická dlažba	omítka keramický sokl	omítka
C119	koupelna	6,11	keramická dlažba	omítka keramický obklad v= 2000mm	omítka
C120	pokoj	19,57	PVC	omítka PVC lišta	omítka
C121	chodba	3,99	keramická dlažba	omítka keramický sokl	omítka
C122	koupelna	6,11	keramická dlažba	omítka keramický obklad v= 2000mm	omítka
C123	pokoj	19,57	PVC	omítka PVC lišta	omítka
C124	chodba	3,99	keramická dlažba	omítka keramický sokl	omítka
C125	koupelna	6,11	keramická dlažba	omítka keramický obklad v= 2000mm	omítka
C126	pokoj	19,57	PVC	omítka PVC lišta	omítka
C127	chodba	4,43	keramická dlažba	omítka keramický sokl	omítka
C128	koupelna	5,75	keramická dlažba	omítka keramický obklad v= 2000mm	omítka
C129	pokoj	14,94	PVC	omítka PVC lišta	omítka
C130	výtah	5,63	cementový potěr	omítka	omítka
C131	chodba	15,40	keramická dlažba	omítka keramický sokl	omítka
C132	chodba	53,59	keramická dlažba	omítka keramický sokl	omítka
C133	schodiště	12,24	ocelová konstrukce	.	.


BUDOVA B - Č. P. 159

LEGENDA MÍSTNOSTÍ					
č.m.	účel místnosti	m²	podlaha	spec. úprava stěn	spec. úprava stropů
B107	chodba	7,60	keramická dlažba .	omítka keramický sokl	omítka
B108	umývárna	1,70	keramická dlažba .	omítka keramický obklad v= 1500mm	omítka
B109	WC	1,90	keramická dlažba .	omítka keramický obklad v= 1500mm	omítka
B110	šatna personálu	19,10	PVC .	omítka PVC listy	omítka
B112	chodba	29,80	keramická dlažba .	omítka keramický sokl	omítka
B113	chodba	2,00	keramická dlažba .	omítka keramický sokl	omítka
B114	schodiště do sklepa	3,00	cementový potěr .	.	.
B115	kancelář	22,50	PVC .	omítka PVC listy	omítka

BUDOVA A - Č. P. 158

LEGENDA MÍSTNOSTÍ					
č.m.	účel místnosti	m²	podlaha	spec. úprava stěn	spec. úprava stropů
A101	zábavčí	11,50	keramická dlažba	omítka keramický sokl	omítka
A102	hala	33,90	keramická dlažba	omítka keramický sokl	omítka
A103	jídlna	72,00	keramická dlažba	omítka keramický sokl	omítka
A104	výtah	5,30	cementový potěr	omítka	omítka
A105	klubovna	22,20	PVC	omítka PVC listy	omítka
A106	WC zmbíní	3,30	keramická dlažba	omítka keramický obklad v= 2000mm	omítka
A111	úklidová komora	2,50	keramická dlažba	omítka keramický obklad v= 1500mm	.
A116	kuchyně - příprava	21,30	keramická dlažba	omítka keramický obklad v= 1500mm	omítka
A117	úklid	4,90	keramická dlažba	omítka keramický sokl	omítka
A118	schodiště	.	keramická dlažba	omítka keramický sokl	omítka

Samoavírače jsou dodávkou stavby.
Rozvody v CHUC budou volně vedené na povrchu na příchytkách.

ZODP. PROJEKTANT MAREK FIALA, DIS.	VYPRACOVAL MAREK FIALA, DIS.	KATASTR KROMĚŘÍŽ P. Č. ST. 149, ST. 150, ST. 152, ST. 153	 Ing. Jakub Bury <i>projekt - konzultace - stavebnictví</i> Tovarovského 2784/24, 767 01 Kroměříž projekce@bury.cz www.bury.cz
INVESTOR: MĚSTO KROMĚŘÍŽ, VELKÉ NÁMĚSTÍ 115/1, 767 01 KROMĚŘÍŽ			
AKCE : DOMOV PRO SENIORY U KAŠNY POŽÁRNĚ-BEZPEČNOSTNÍ ÚPRAVY			
OBSAH : D.1.4b – EPS PŮDORYS 1. NP			
			DATUM 02/2025
			STUPEŇ DPS
			ZAK. Č. 27–22
			MĚŘÍTKO 1:100
			Č. VÝK. D.
			D.1.4b-102