


Půdorys 4. NP - nový stav - M 1:100

LEGENDA ÚPRAV STÁVAJÍCÍCH POŽÁRNÍCH UZÁVĚRŮ:

- 01
- 03.2
- SA MOZAVIRAC S ELEKTRICKOU FUNKCI VOLNEHO CHODU, NAPOJENY NA EPS
- PANIKOVE KOVANI S PANIKOVOU KLIKOU, BLOKOVACI PRVEK, UNIKOVY TERMINAL, KLUCOVY SPINAC, NAPOJENI NA EPS

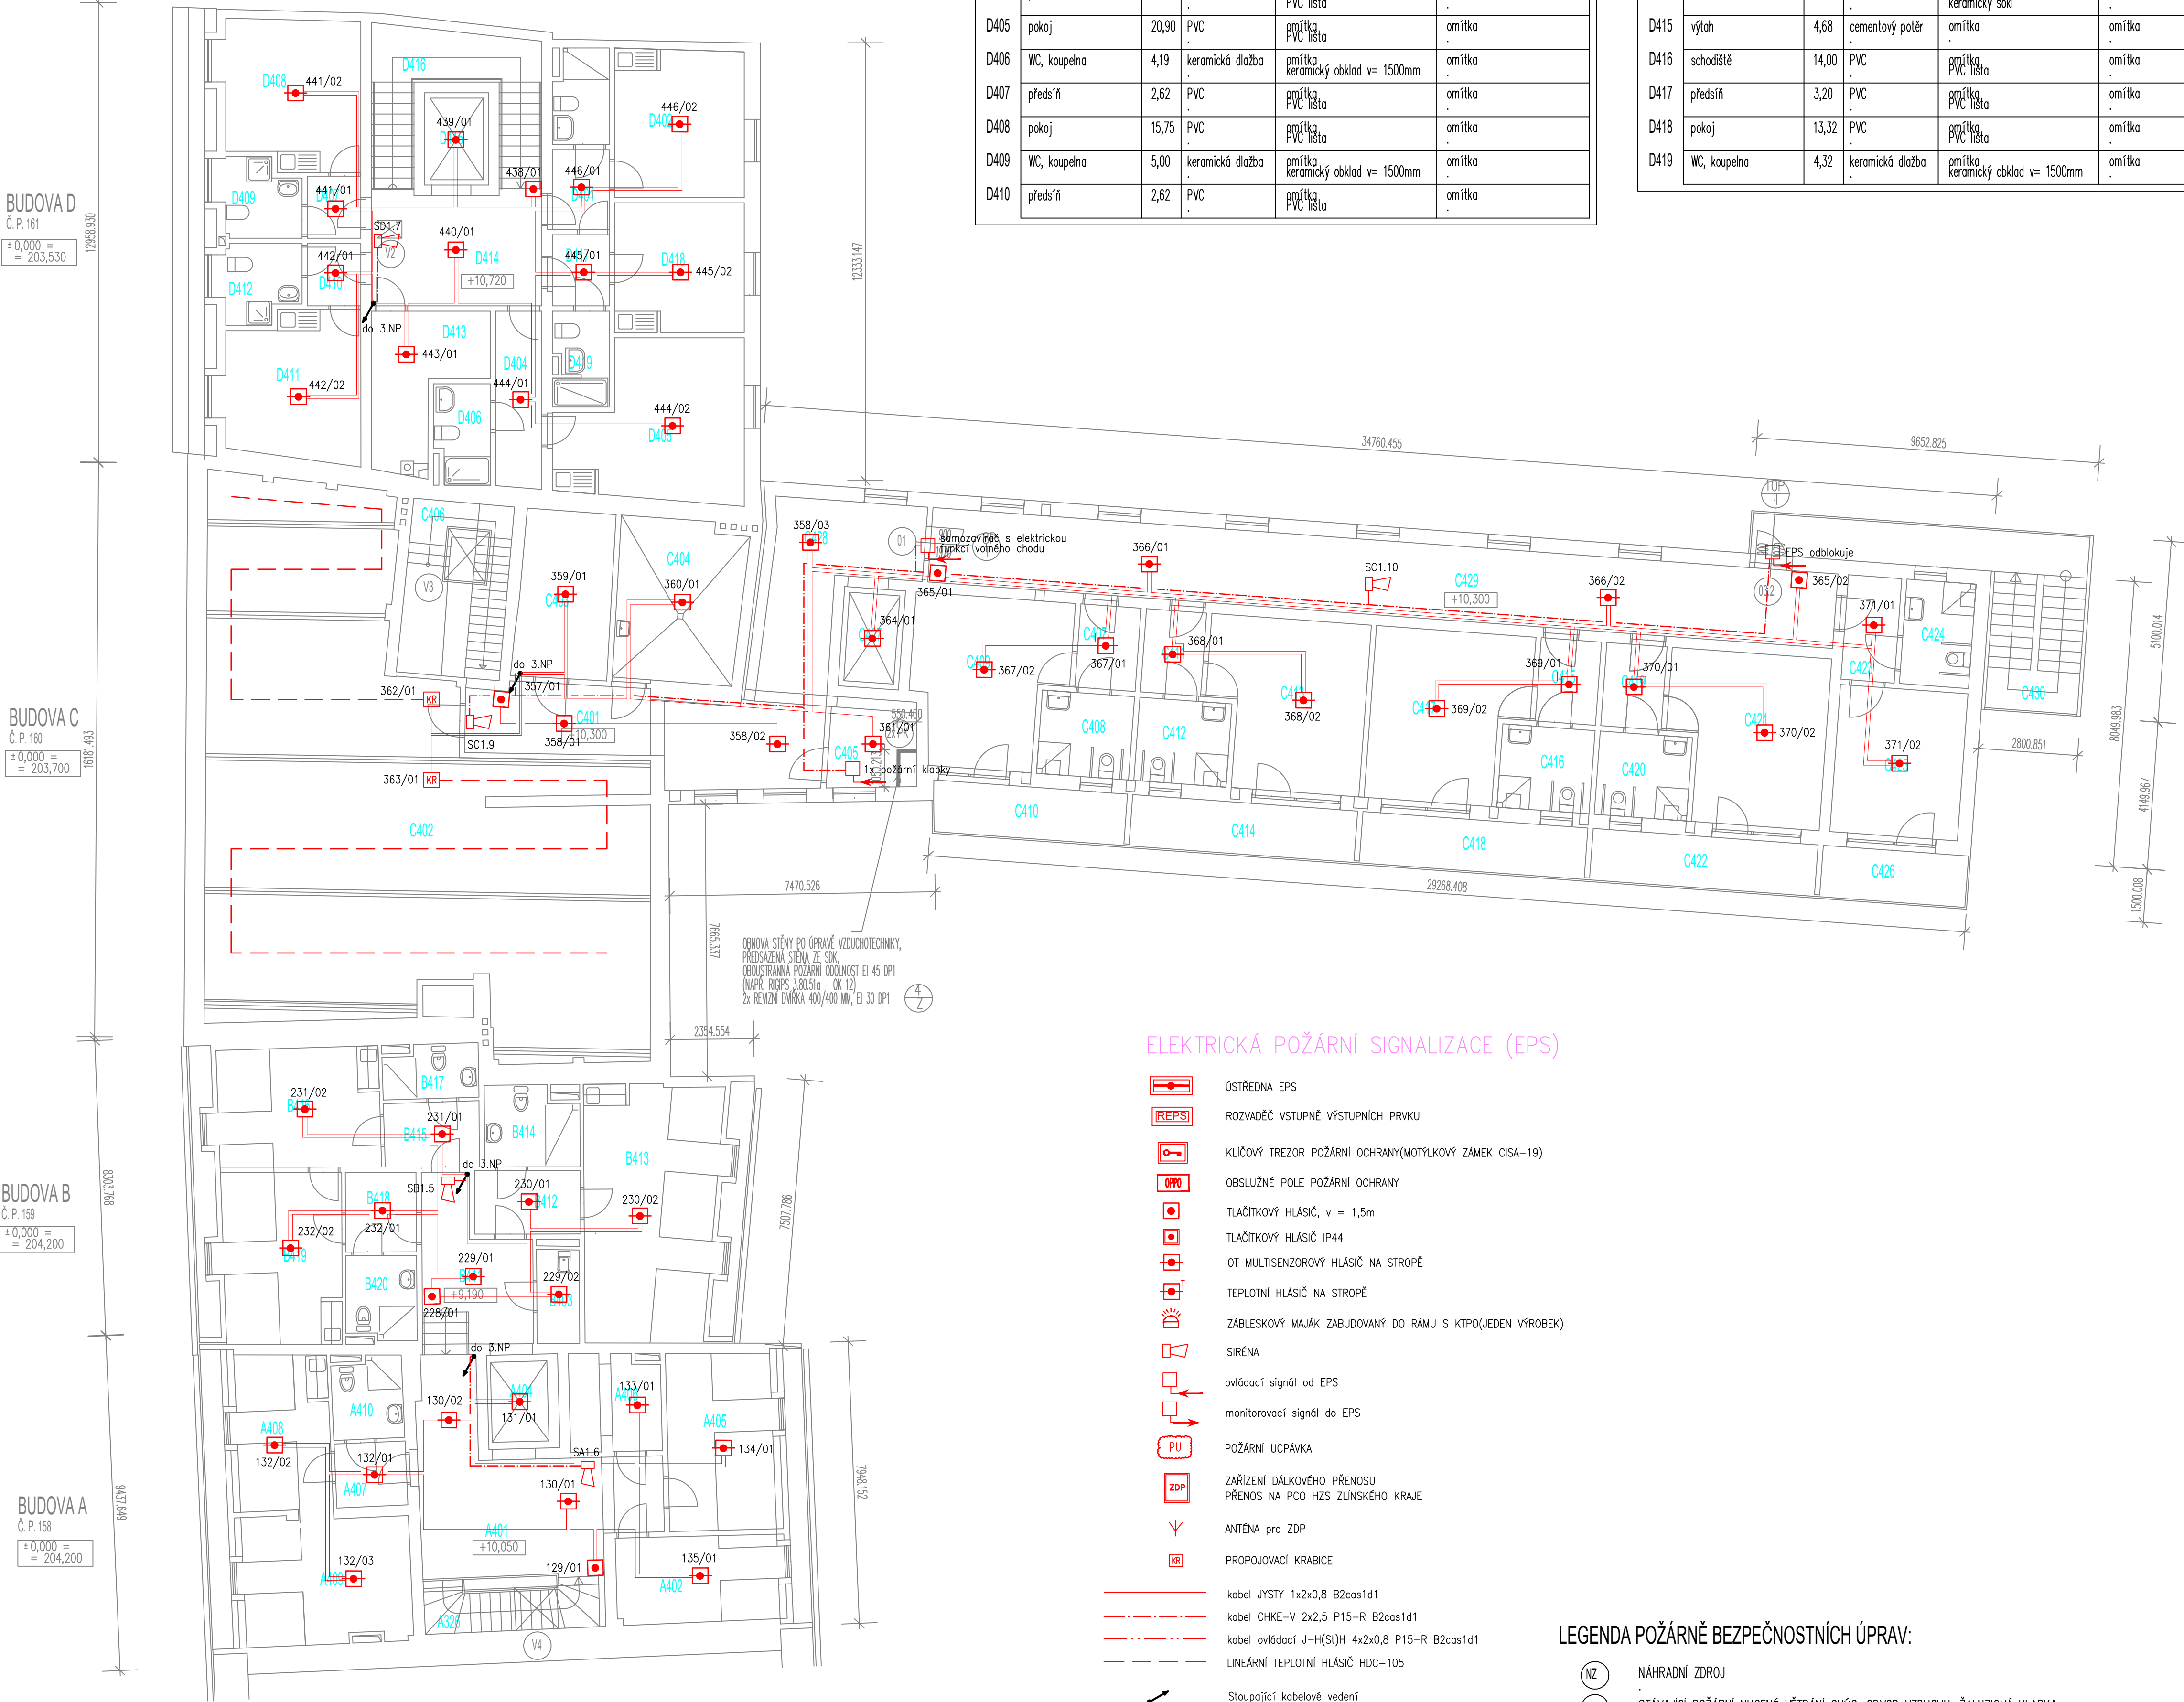

ELEKTRICKÁ POŽÁRNÍ SIGNALIZACE (EPS)

- 
- OSTREDNA EPS
- 
- ROZVADEC VSTUPNÉ VÝSTUPNÍCH PRVKU
- 
- KLUCOVÝ TREZOR POŽÁRNÍ OCHRANY(MOTYLKOVÝ ZÁMEK CISA-19)
- 
- OBSLUŽNÉ POLE POŽÁRNÍ OCHRANY
- 
- TLAČÍTKOVÝ HLASIČ, v = 1,5m
- 
- TLAČÍTKOVÝ HLASIČ IP44
- 
- OT MULTISENZOROVÝ HLASIČ NA STROPĚ
- 
- TEPLOTNÍ HLASIČ NA STROPĚ
- 
- ZABLESKOVÝ MAJÁK ZABUDOVANÝ DO RAMU S KITPO(JEDEN VÝROBEK)
- 
- SIRENA
- 
- ovládací signál od EPS
- 
- monitorovací signál do EPS
- 
- POŽÁRNÍ UCPÁVKA
- 
- ZAP
- ZARÍZENÍ DÁLKOVÉHO PŘENOSU PŘENOSU NA PCO HES ZLUNSKÉHO KRAJE
- 
- ANTÉNA pro ZDP
- 
- PROPOJOVACÍ KRABICE
- 
- kabel JYSTY 1x2x0,8 B2cas1d1
- 
- kabel CHKE-V 2x2,5 P15-R B2cas1d1
- 
- kabel ovládací J-H(S)H 4x2x0,8 P15-R B2cas1d1
- 
- LINEÁRNÍ TEPLOTNÍ HLASIČ HDC-105
- 
- Stoupající kabelové vedení
- 
- Klesající kabelové vedení
- 
- Příchozí kabelové vedení

LEGENDA POŽÁRNĚ BEZPEČNOSTNÍCH ÚPRAV:

- V2
- V2
- V3
- V4
- PK
- NÁHRADNÍ ZDROJ
- STÁVAJÍCÍ POŽÁRNÍ NUCENÉ VĚTRÁNÍ CHŮC, ODVOD VZDUCHU, ŽALUZIOVÁ Klapka (Čiit International s.r.o.)
- STÁVAJÍCÍ POŽÁRNÍ PŘÍROZENÉ VĚTRÁNÍ CHŮC, ODVOD VZDUCHU, SVĚTLÍK 2 m?
- STÁVAJÍCÍ POŽÁRNÍ PŘÍROZENÉ VĚTRÁNÍ CHŮC, ODVOD VZDUCHU, ŽALUZIOVÁ Klapka 2 m? (Čiit International s.r.o.)
- POŽÁRNÍ Klapka VZT POTRUBÍ

BUDOVA D - Č. P. 161

| LEGENDA MÍSTNOSTÍ |                |       |                  |                                      |                     |
|-------------------|----------------|-------|------------------|--------------------------------------|---------------------|
| č.m.              | účel místnosti | m²    | podlaha          | spec. úprava stěn                    | spec. úprava stropů |
| D401              | předstíň       | 3,60  | PVC              | omítka<br>PVC listy                  | omítka              |
| D402              | sklad nábytku  | 14,76 | PVC              | omítka<br>PVC listy                  | omítka              |
| D403              | WC, koupelna   | 3,96  | keramická dlažba | omítka<br>keramický obklad v= 1500mm | omítka              |
| D404              | předstíň       | 6,40  | PVC              | omítka<br>PVC listy                  | omítka              |
| D405              | pokoj          | 20,90 | PVC              | omítka<br>PVC listy                  | omítka              |
| D406              | WC, koupelna   | 4,19  | keramická dlažba | omítka<br>keramický obklad v= 1500mm | omítka              |
| D407              | předstíň       | 2,62  | PVC              | omítka<br>PVC listy                  | omítka              |
| D408              | pokoj          | 15,75 | PVC              | omítka<br>PVC listy                  | omítka              |
| D409              | WC, koupelna   | 5,00  | keramická dlažba | omítka<br>keramický obklad v= 1500mm | omítka              |
| D410              | předstíň       | 2,62  | PVC              | omítka<br>PVC listy                  | omítka              |

BUDOVA D - Č. P. 161

| LEGENDA MÍSTNOSTÍ |                |       |                  |                                      |                     |
|-------------------|----------------|-------|------------------|--------------------------------------|---------------------|
| č.m.              | účel místnosti | m²    | podlaha          | spec. úprava stěn                    | spec. úprava stropů |
| D411              | pokoj          | 15,24 | PVC              | omítka<br>PVC listy                  | omítka              |
| D412              | WC, koupelna   | 5,00  | keramická dlažba | omítka<br>keramický obklad v= 1500mm | omítka              |
| D413              | kotelná        | 10,30 | keramická dlažba | omítka<br>keramický obklad v= 1500mm | omítka              |
| D414              | chodba         | 16,64 | keramická dlažba | omítka<br>keramický sokl             | omítka              |
| D415              | výtah          | 4,68  | cementový potěr  | omítka                               | omítka              |
| D416              | schodiště      | 14,00 | PVC              | omítka<br>PVC listy                  | omítka              |
| D417              | předstíň       | 3,20  | PVC              | omítka<br>PVC listy                  | omítka              |
| D418              | pokoj          | 13,32 | PVC              | omítka<br>PVC listy                  | omítka              |
| D419              | WC, koupelna   | 4,32  | keramická dlažba | omítka<br>keramický obklad v= 1500mm | omítka              |

BUDOVA C - Č. P. 160

| LEGENDA MÍSTNOSTÍ |                      |       |                       |                                      |                     |
|-------------------|----------------------|-------|-----------------------|--------------------------------------|---------------------|
| č.m.              | účel místnosti       | m²    | podlaha               | spec. úprava stěn                    | spec. úprava stropů |
| C401              | chodba               | 20,70 | keramická dlažba      | omítka<br>keramický sokl             | SDK podhled         |
| C402              | póda                 | 140,3 | palubky               | omítka                               | SDK podhled         |
| C403              | sklad                | 13,10 | PVC                   | omítka<br>PVC listy                  | SDK podhled         |
| C404              | kotelna              | 16,8  | keramická dlažba      | omítka<br>keramický sokl             | SDK podhled         |
| C405              | strojovna VZT<br>DPS | 6,10  | PVC                   | omítka<br>PVC listy                  | SDK podhled         |
| C406              | schodiště            | .     | teraco                | omítka                               | omítka              |
| C407              | chodba               | 3,99  | keramická dlažba      | omítka<br>keramický sokl             | omítka              |
| C408              | koupelna             | 6,11  | keramická dlažba      | omítka<br>keramický obklad v= 2000mm | omítka              |
| C409              | pokoj                | 17,46 | PVC                   | omítka<br>PVC listy                  | omítka              |
| C410              | balkon               | 8,36  | keramická dlažba      | omítka<br>keramický sokl             | omítka              |
| C411              | chodba               | 3,99  | keramická dlažba      | omítka<br>keramický sokl             | omítka              |
| C412              | koupelna             | 6,11  | keramická dlažba      | omítka<br>keramický obklad v= 2000mm | omítka              |
| C413              | pokoj                | 19,57 | PVC                   | omítka<br>PVC listy                  | omítka              |
| C414              | balkon               | 9,10  | keramická dlažba      | omítka<br>keramický sokl             | omítka              |
| C415              | chodba               | 3,99  | keramická dlažba      | omítka<br>keramický sokl             | omítka              |
| C416              | koupelna             | 6,11  | keramická dlažba      | omítka<br>keramický obklad v= 2000mm | omítka              |
| C417              | pokoj                | 19,57 | PVC                   | omítka<br>PVC listy                  | omítka              |
| C418              | balkon               | 9,10  | keramická dlažba      | omítka<br>keramický sokl             | omítka              |
| C419              | chodba               | 3,99  | keramická dlažba      | omítka<br>keramický sokl             | omítka              |
| C420              | koupelna             | 6,11  | keramická dlažba      | omítka<br>keramický obklad v= 2000mm | omítka              |
| C421              | pokoj                | 19,57 | PVC                   | omítka<br>PVC listy                  | omítka              |
| C422              | balkon               | 9,10  | keramická dlažba      | omítka<br>keramický sokl             | omítka              |
| C423              | chodba               | 4,43  | keramická dlažba      | omítka<br>keramický sokl             | omítka              |
| C424              | koupelna             | 5,75  | keramická dlažba      | omítka<br>keramický obklad v= 2000mm | omítka              |
| C425              | pokoj                | 14,94 | PVC                   | omítka<br>PVC listy                  | omítka              |
| C426              | balkon               | 5,96  | keramická dlažba      | omítka<br>keramický sokl             | omítka              |
| C427              | výtah                | 5,63  | cementový potěr       | omítka                               | omítka              |
| C428              | chodba               | 15,40 | keramická dlažba      | omítka<br>keramický sokl             | SDK podhled         |
| C429              | chodba               | 53,59 | keramická dlažba      | omítka<br>keramický sokl             | SDK podhled         |
| C430              | schodiště            | 12,24 | pečlová<br>konstrukce | .                                    | .                   |


BUDOVA B - Č. P. 159


| LEGENDA MÍSTNOSTÍ |                 |       |                  |                                      |                     |
|-------------------|-----------------|-------|------------------|--------------------------------------|---------------------|
| č.m.              | účel místnosti  | m²    | podlaha          | spec. úprava stěn                    | spec. úprava stropů |
| B403              | úklidová komora | 3,10  | keramická dlažba | omítka<br>keramický obklad v= 1500mm | SDK podhled         |
| B411              | chodba          | 11,80 | keramická dlažba | omítka<br>keramický sokl             | SDK podhled         |
| B412              | chodba          | 5,30  | PVC              | omítka<br>PVC listy                  | SDK podhled         |
| B413              | pokoj           | 27,20 | PVC              | omítka<br>PVC listy                  | SDK podhled         |
| B414              | WC, koupelna    | 5,70  | keramická dlažba | omítka<br>keramický obklad v= 2000mm | SDK podhled         |
| B415              | chodba          | 4,90  | PVC              | omítka<br>PVC listy                  | SDK podhled         |
| B416              | pokoj           | 15,60 | PVC              | omítka<br>PVC listy                  | SDK podhled         |
| B417              | WC, koupelna    | 3,90  | keramická dlažba | omítka<br>keramický obklad v= 2000mm | SDK podhled         |
| B418              | chodba          | 4,50  | PVC              | omítka<br>PVC listy                  | SDK podhled         |
| B419              | pokoj           | 16,40 | PVC              | omítka<br>PVC listy                  | SDK podhled         |
| B420              | WC, koupelna    | 4,60  | keramická dlažba | omítka<br>keramický obklad v= 2000mm | SDK podhled         |

BUDOVA A - Č. P. 158

| LEGENDA MÍSTNOSTÍ |                  |       |                  |                                      |                     |
|-------------------|------------------|-------|------------------|--------------------------------------|---------------------|
| č.m.              | účel místnosti   | m²    | podlaha          | spec. úprava stěn                    | spec. úprava stropů |
| A401              | hala             | 35,60 | keramická dlažba | omítka<br>keramický sokl             | SDK podhled         |
| A402              | kotelná          | 11,8  | cementový potěr  | omítka                               | SDK podhled         |
| A404              | výtah            | 5,30  | cementový potěr  | omítka                               | SDK podhled         |
| A405              | kancelář         | 9,00  | PVC              | omítka<br>PVC listy                  | SDK podhled         |
| A406              | strojovna výtahu | 6,10  | cementový potěr  | omítka                               | SDK podhled         |
| A407              | chodba           | 3,60  | PVC              | omítka<br>PVC listy                  | SDK podhled         |
| A408              | pokoj            | 14,20 | PVC              | omítka<br>PVC listy                  | SDK podhled         |
| A409              | ložnice          | 15,80 | PVC              | omítka<br>PVC listy                  | SDK podhled         |
| A410              | WC, koupelna     | 4,20  | keramická dlažba | omítka<br>keramický obklad v= 2000mm | SDK podhled         |

Samozavírače jsou dodávku stavby.  
Rozvody v CHŮC budou volně vedené po povrchu na příchytkách.

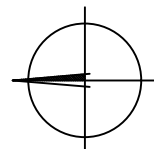

|   |  |                                 |  |   |  |   |  |
|---|--|---------------------------------|--|---|--|---|--|
| ZODP. PROJEKTANT<br>MAREK FIALA, DIS.                           |  | VYPRACOVAL<br>MAREK FIALA, DIS. |  | KATASTR<br>KROMĚŘÍŽ<br>P. Č. ST. 149, ST. 150, ST. 152, ST. 153 |  |  Ing. Jakub Bury<br>Tovarová kniha 278424, 767 01 Kroměříž<br>projekce@bury.cz   www.bury.cz |  |
| INVESTOR: MĚSTO KROMĚŘÍŽ, VELKÉ NÁMĚSTÍ 115/1, 767 01 KROMĚŘÍŽ  |  |                                 |  |   |  |   |  |
| AKCE : DOMOV PRO SENIORY U KAŠNY<br>POŽÁRNĚ-BEZPEČNOSTNÍ ÚPRAVY |  |                                 |  |   |  |   |  |
| OBSAH : 0.1.4b - EPS<br>PŮDORYS 4. NP                           |  |                                 |  |   |  |   |  |
| DATUM   |  | 02/2025                         |  | STUPEŇ  |  | DPS   |  |
| ZAK. Č.   |  | 27-22                           |  | MĚŘÍTKO   |  | 1:100   |  |
| Č. VÝK.   |  | D.                              |  | Č. VÝK.   |  | D. 1.4b-105   |  |