



ZVÝŠENÉ 2.NP V PROSTORU SCHODIŠTĚ

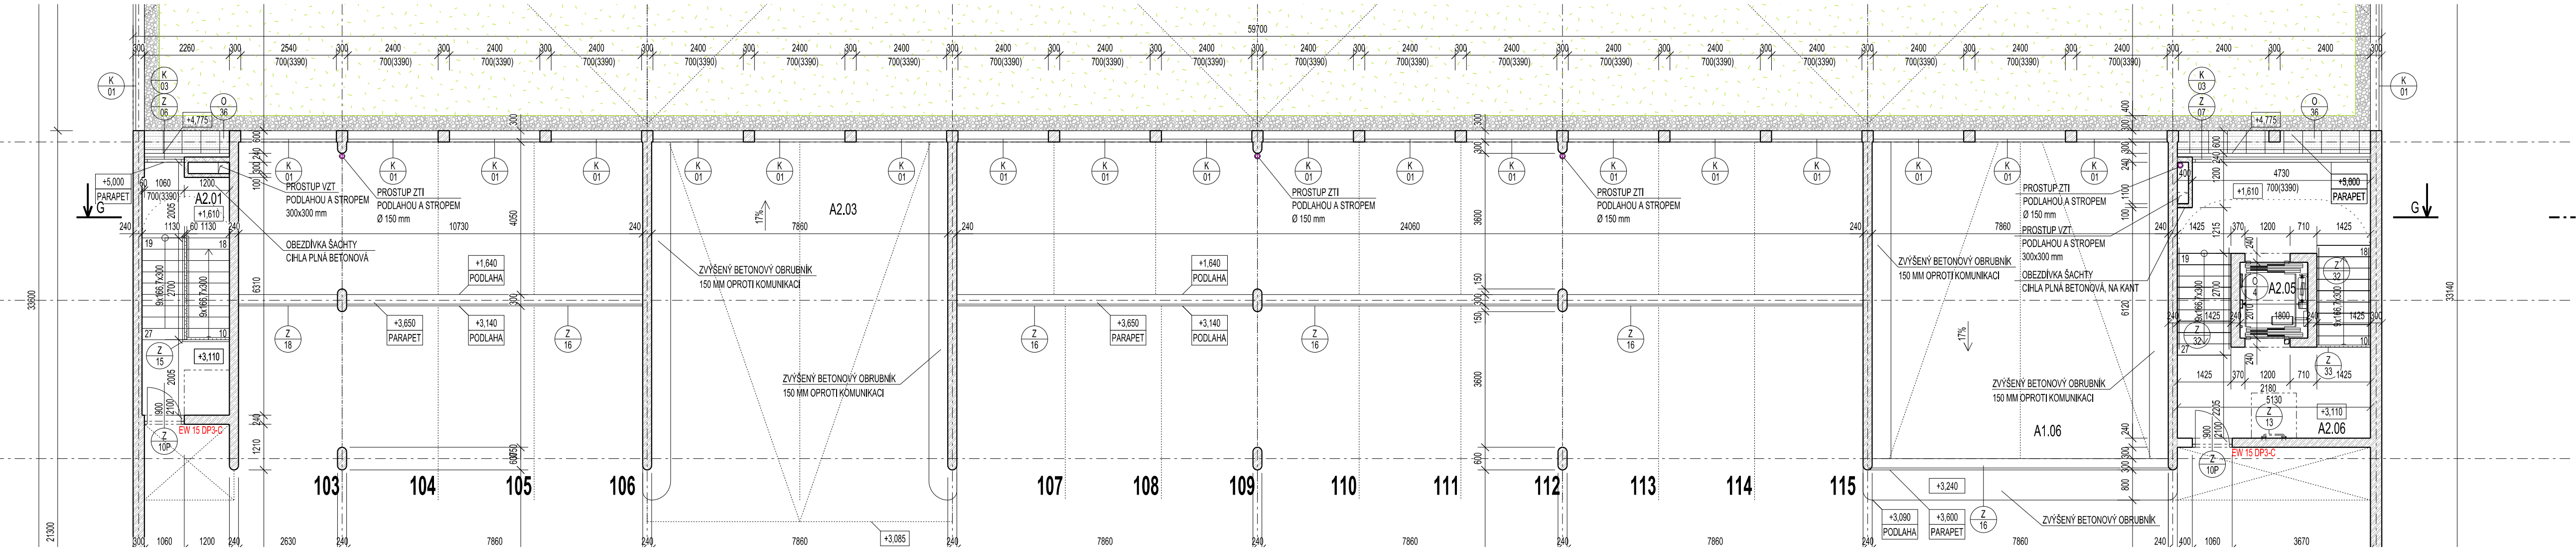

PŮDORYS 2.NP

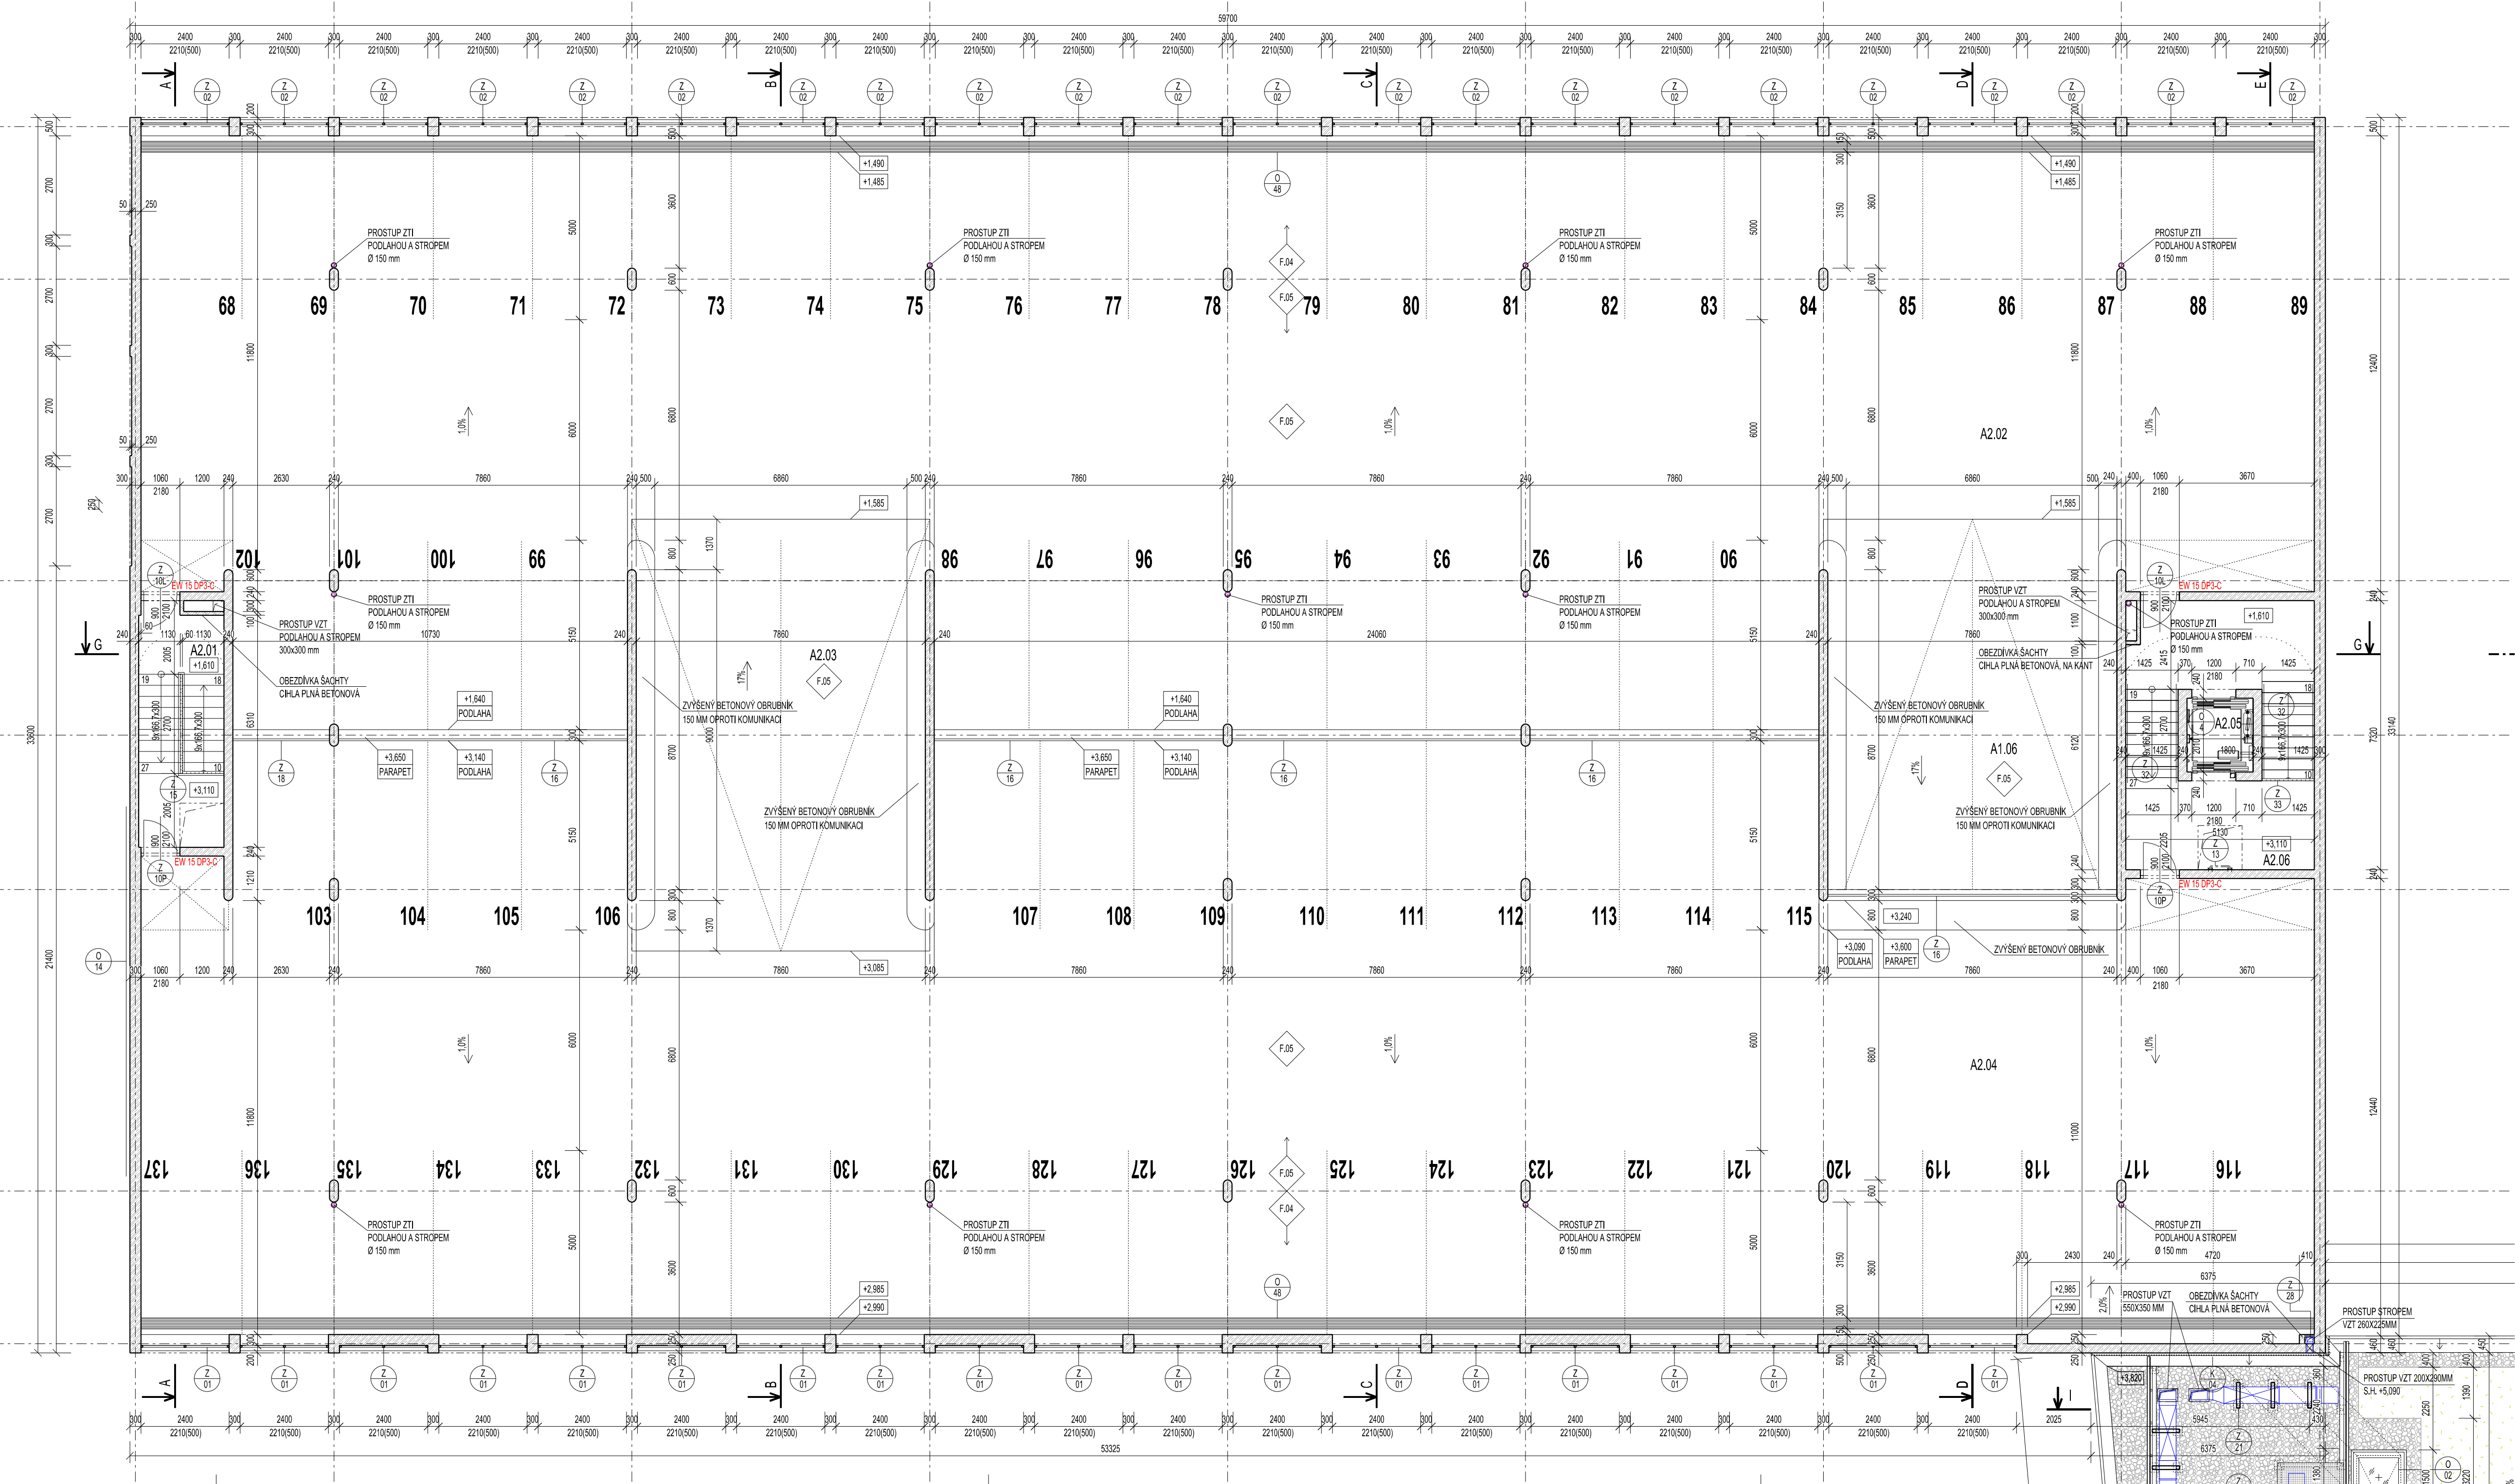

LEGENDA MÍSTNOSTI:

| OZN. JEDN. | OZN. MÍST. | NÁZEV MÍSTNOSTI | PLOCHA [m²] | S.V. [m] | PODLAHA | OZN. STĚNY | POVRCHOVÉ ÚPRAVY | STROP | POZNÁMKY |
|------------|------------|---------------------------------|-------------|----------|---|------------------|--|--|--------------------------------------|
| SO 101.1 | A1.06 | RAMPA MEZI 1.NP A SNÍŽENÝM 2.NP | 70,74 | 2,65 | POLYURETANOVÝ PODLAHOVÝ SYSTÉM SOKL 55MM S FABIEMEM | F.05: PS.3 | POHLEDOVÝ BETON PR2 TRANSPARENT. UZAV. NÁTER | POHLEDOVÝ BETON PR2 TRANSPARENT. UZAV. NÁTER | - |
| | A2.01 | SCHODIŠTĚ | 15,06 | 2,58 | EPONDVOÝ PODLAHOVÝ SYSTÉM SOKL 55MM S FABIEMEM | F.02: PS.5 | POHLEDOVÝ BETON PR2 TRANSPARENT. UZAV. NÁTER | POHLEDOVÝ BETON PR2 TRANSPARENT. UZAV. NÁTER | - |
| | A2.02 | GAŘAZ - SNÍŽENÉ 2.NP | 853,14 | 2,72 | POLYURETANOVÝ PODLAHOVÝ SYSTÉM SOKL 55MM S FABIEMEM | F.04: F.05: PS.4 | POHLEDOVÝ BETON PR2 TRANSPARENT. UZAV. NÁTER | POHLEDOVÝ BETON PR2 TRANSPARENT. UZAV. NÁTER | - |
| | A2.03 | RAMPA MEZI SNÍŽENÝM 2.NP A 2.NP | 70,74 | 2,63 | POLYURETANOVÝ PODLAHOVÝ SYSTÉM SOKL 55MM S FABIEMEM | F.05: PS.3 | POHLEDOVÝ BETON PR2 TRANSPARENT. UZAV. NÁTER | POHLEDOVÝ BETON PR2 TRANSPARENT. UZAV. NÁTER | - |
| | A2.04 | GAŘAZ - 2.NP | 856,48 | 2,56 | POLYURETANOVÝ PODLAHOVÝ SYSTÉM SOKL 55MM S FABIEMEM | F.04: F.05: PS.4 | POHLEDOVÝ BETON PR2 TRANSPARENT. UZAV. NÁTER | POHLEDOVÝ BETON PR2 TRANSPARENT. UZAV. NÁTER | - |
| | A2.05 | VÝTAHOVÁ ŠACHTA | 3,62 | 6,20 | BETONOVÁ, NÁTER DO VÝŠKY 300MM | - | POHLEDOVÝ BETON PR2 TRANSPARENT. UZAV. NÁTER | POHLEDOVÝ BETON PR2 TRANSPARENT. UZAV. NÁTER | NÁTER S ODOLN. PROTI ROPNÝM PRODUKT. |
| | A2.06 | SCHODIŠTĚ | 31,39 | 2,59 | EPONDVOÝ PODLAHOVÝ SYSTÉM SOKL 55MM S FABIEMEM | F.02: PS.5 | POHLEDOVÝ BETON PR2 TRANSPARENT. UZAV. NÁTER | POHLEDOVÝ BETON PR2 TRANSPARENT. UZAV. NÁTER | - |
| | | | | | | | | | |

LEGENDA MATERIÁLŮ:

- ŽELEZOBETON
- VIZ STAVEBNÍ KONSTRUKČNÍHO ŘEŠENÍ
- BETON PROST
- VIZ STAVEBNÍ KONSTRUKČNÍHO ŘEŠENÍ
- PRVKY ZAŘÍZENÍ VZDUCHOTECHNIKY A VYTÁPĚNÍ

LEGENDA POVRCHŮ:

- KALÍREK, PRANÉ RÍZNÍ KAMENIVO - FRANCE 3644mm
- EXTENZÍVNÍ VEGETAČNÍ POKRYTÍ
- SUBSTRAT PRO SUCHOMILNĚ ROSTLINY, VEGETAČNÍ A HYDROKUMULAČNÍ VRSTVA

POZNÁMKY:

- VŠECHY KONSTRUKCE JSOU KOTOVÁNY V SKUTEČNÝCH TLOUŠTKÁCH BEZ OMÍTEK
- VŠECHY NOSNÉ KONSTRUKCE BUDOU PROVEDENY V SOULADU S STAVEBNÍ KONSTRUKČNÍ ČÁSTÍ PROJEKTU, VŠECHY KONSTRUKCE BUDOU PROVEDENY V SOULADU S POŽÁRNĚ BEZPEČNOSTNÍM ŘEŠENÍM
- VŠECHY ŽELEZOBETONOVÉ KONSTRUKCE GAŘAZÍ JSOU ŘEŠENY V POHLEDOVÉ KVALITĚ PR2 A OPATŘENY TRANSPARENTNÍM UZAVÍRACÍM NÁTEREM
- SOUČÁSTÍ DODÁVKY PODLAHY JE VODODIČNÉ DOPRAVNÍ ZAŘÍZENÍ, KTERÉ JE ŘEŠENO JAKO SOUČÁST SKLADBY, NEJEDNÁ SE O NÁTER NA HOTOVÉ PODLAŽNÍ BAREVNOST A ROZDÍL JE ŘEŠENO V SAMOSTATNÉM VÝKRESU POOLAH
- VŠECHY REVIORY DÍVKY OJAZENÍ DO INSTALACÍ ŠACHET BUDOU URČENA DO DŘEVĚNÝCH KONSTRUKČÍ A SOKL DÍVKY BUDE OPATŘEN STĚNOU (PRAVOU) JAKO OKAMÍ POVRCHU
- PŘED PROVEDENÍM JEDNOTLIVÝCH STAVEBNÍCH PRACÍ SE MUSÍ PROVÉST KONTROLA VŠECH PROSTUPŮ UVEDENÝCH V JEDNOTLIVÝCH DOKUMENTACÍCH VNITRNÍCH INSTALACÍ

±0,000 = 203,10 m n.m. BpV

Copyright © 2023 Ing. Karel Konečný, s.r.o. Všechny práva vyhrazena. Všechny práva na kopírování, distribuci a přehled. Žádná část tohoto dokumentu nesmí být reprodukována bez písemného souhlasu autora - kromě toho, která je nezbytná pro účely dokumentace a výstavby.

| | | | |
|---|--|--|--|
| GENÉRALNÍ PROJEKTANT: Ing. Karel Konečný, s.r.o. Samarova 416/15, 602 00 Brno tel./fax: +420 541 592 134 | Autor architektonického návrhu: Ing. Karel Konečný, s.r.o. Hlavní inženýr projektu: Ing. ARCH. J. KYNČL | Zodpovědný projektant: Ing. ARCH. J. KYNČL | Ing. Karel Konečný, s.r.o. Samarova 416/15, 602 00 Brno tel./fax: +420 541 592 134 www.karelkonecny.com |
| PROJEKTANT STAVEBNÍ ČÁSTI KOORDINACE: Ing. Karel Konečný, s.r.o. Samarova 416/15, 602 00 Brno tel./fax: +420 541 592 134 | Zodpovědný projektant částí: Ing. ARCH. J. KYNČL | Význam: K. KYNČL, Ing. ARCH. L. KYNČLOVSKÝ Kontrola: Ing. ARCH. J. HÁNY | Ing. Karel Konečný, s.r.o. Samarova 416/15, 602 00 Brno tel./fax: +420 541 592 134 www.karelkonecny.com |
| Investor: Město Konečné, Václav nám. 1161, 707 01 Konečné | | | Stupeň: PP |
| Název díla: PARKOVACÍ DŮM HAVLIČKOVA 1 p.č. 628/6-628/6, 628/6, 3105/1, 3105/2, 3105/3, 3285/6, 3389/1, 3389/1, 3391, 4480, 5042, 5184 v k. a. Konečné | | | Datum: 02/2019 |
| Část: D.1.1. ARCHITECTONICKO-STAVEBNÍ ŘEŠENÍ | | | Číslo zakázky: 00598_40 |
| Název výkresu: PŮDORYS 2.NP | | | Měřítko: 1:100 |
| | | | Číslo výkresu: D.1.1.06 |