



Michal Fianta - MF Projekt

projekční a inženýrská činnost, IČ 761 78 048

ateliér

Prusinovského 203, 767 01 Kroměříž

gsm

+420 774 411 444

e-mail

fianta.michal@mfprojekt.cz

Investor :

Město Kroměříž, Velké náměstí 115/1, 767 01 Kroměříž

Stupeň PD :

NÁVRH TDZ

Název stavby:

**CYKLO OPATŘENÍ Č. 2020-13.1
Změna TDZ na ulici Na Lindovce**

Datum :

ČERVENEC 2020



NÁVRH ZMĚNY TDZ NA MÍSTNÍ SBĚRNÉ KOMUNIKACI - SILNICE III/36731

ZMĚNA TRVALÉHO VODOROVNÉHO A SVISLÉHO DZ

ZMĚNA DOPRAVNÍHO ŘEŠENÍ - PŘIDÁNÝ VYHRAZENÉ PRUHY PRO CYKLISTY



CYKLO OPATŘENÍ Č. 2020-13.1 - Změna TDZ na ul. Na Lindovce



Investor : Město Kroměříž, Velké náměstí 115/1, 767 01 Kroměříž
 Vypracoval : Michal Fianta - *projekční a inženýrská činnost*, fianta.michal@mfprojekt.cz, +420 774 411 444

Obsah

Situace širších vztahů


Měřítko

Datum


06 / 2020

Číslo výkresu :

TDZ - 001

 

PROSTOROVÉ USPOŘÁDÁNÍ MÍSTNÍ KOMUNIKACE (dle ČSN 736101 a TP179)

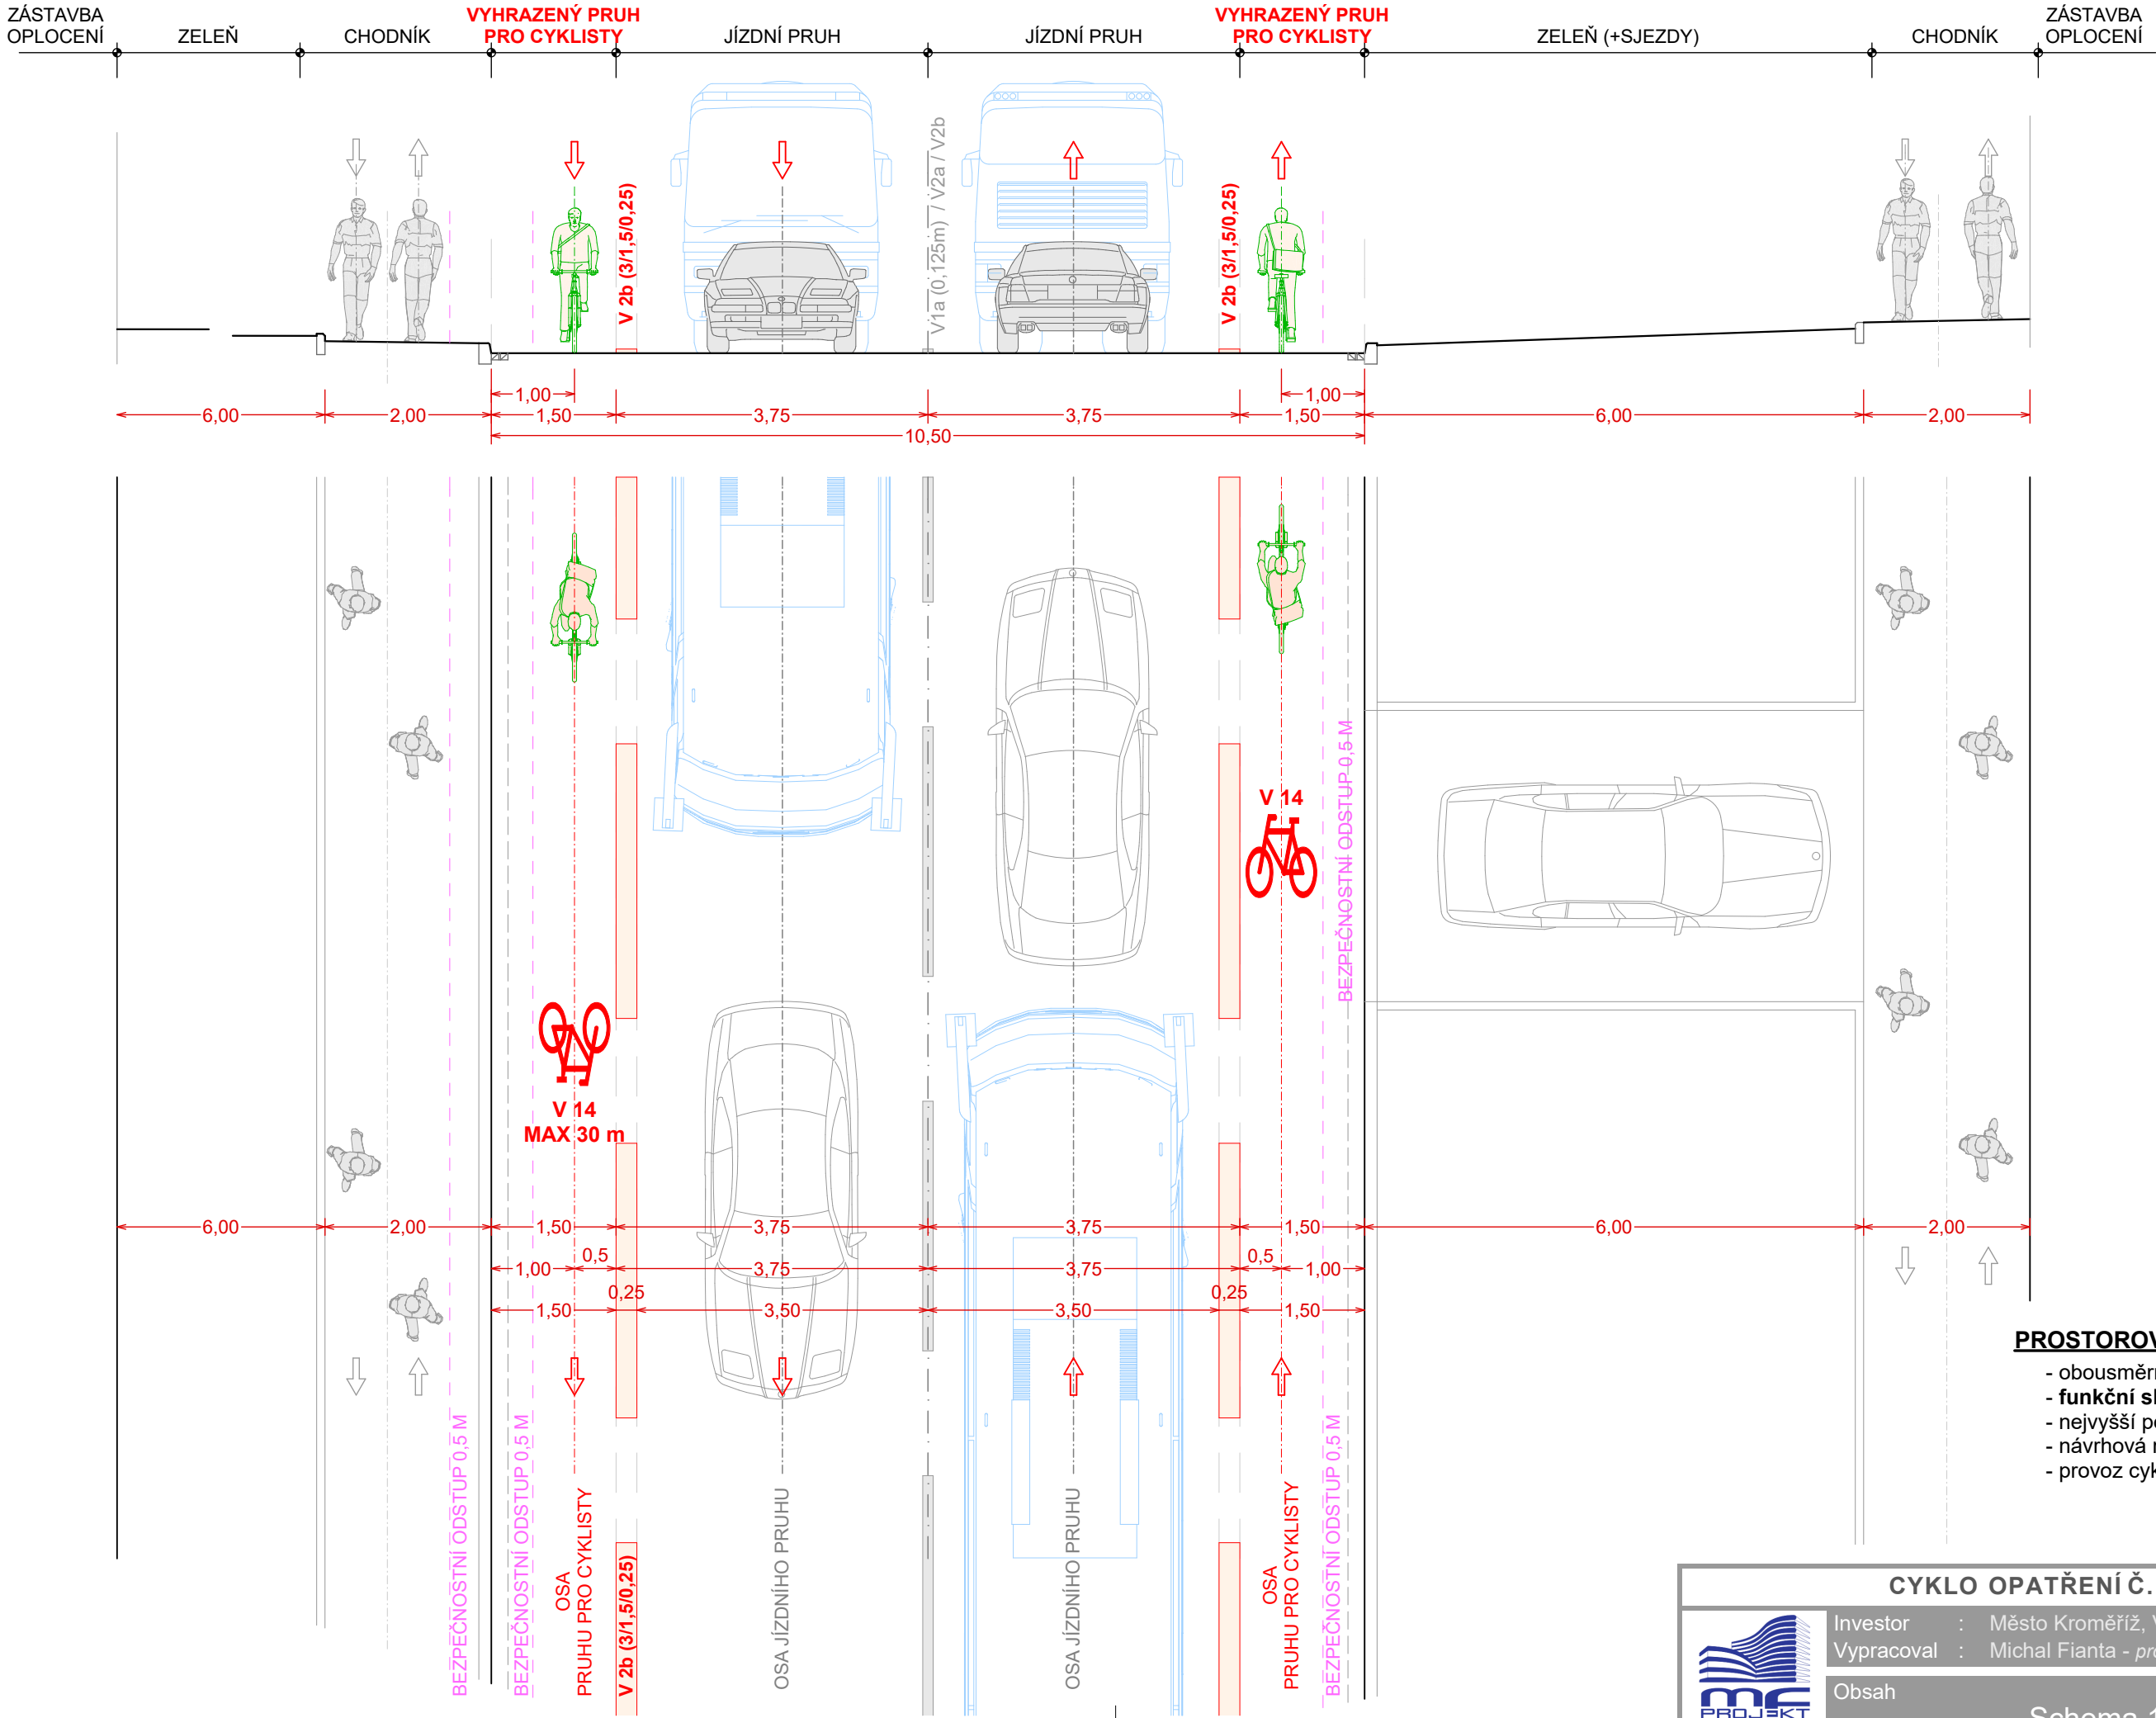

PROSTOROVÉ USPOŘÁDÁNÍ MÍSTNÍ KOMUNIKACE (dle ČSN 736101 a TP179)

- obousměrná místní sběrná komunikace dvoupruhová - celkové šířky 10,5 m
- funkční skupina B, kategorie MS2c 20,5/11,5/50
- nejvyšší povolená rychlost - 50 km/h
- návrhová rychlost - 50 km/h
- provoz cyklistů navržen ve vyhrazeném pruhu pro cyklisty



Investor : Město Kroměříž, Velké náměstí 115/1, 767 01 Kroměříž
Vypracoval : Michal Fianta - *projekční a inženýrská činnost*, fianta.michal@mfprojekt.cz, +420 774 411 444

Obsah : Schema 1 - šířkové uspořádání
Měřítko : 1: 75
Datum : 07 / 2020
Číslo výkresu : TDZ - 003