


Rekonstrukce propustku P16 v ulici K Potoku

C.2 Katastrální situace

M 1:100

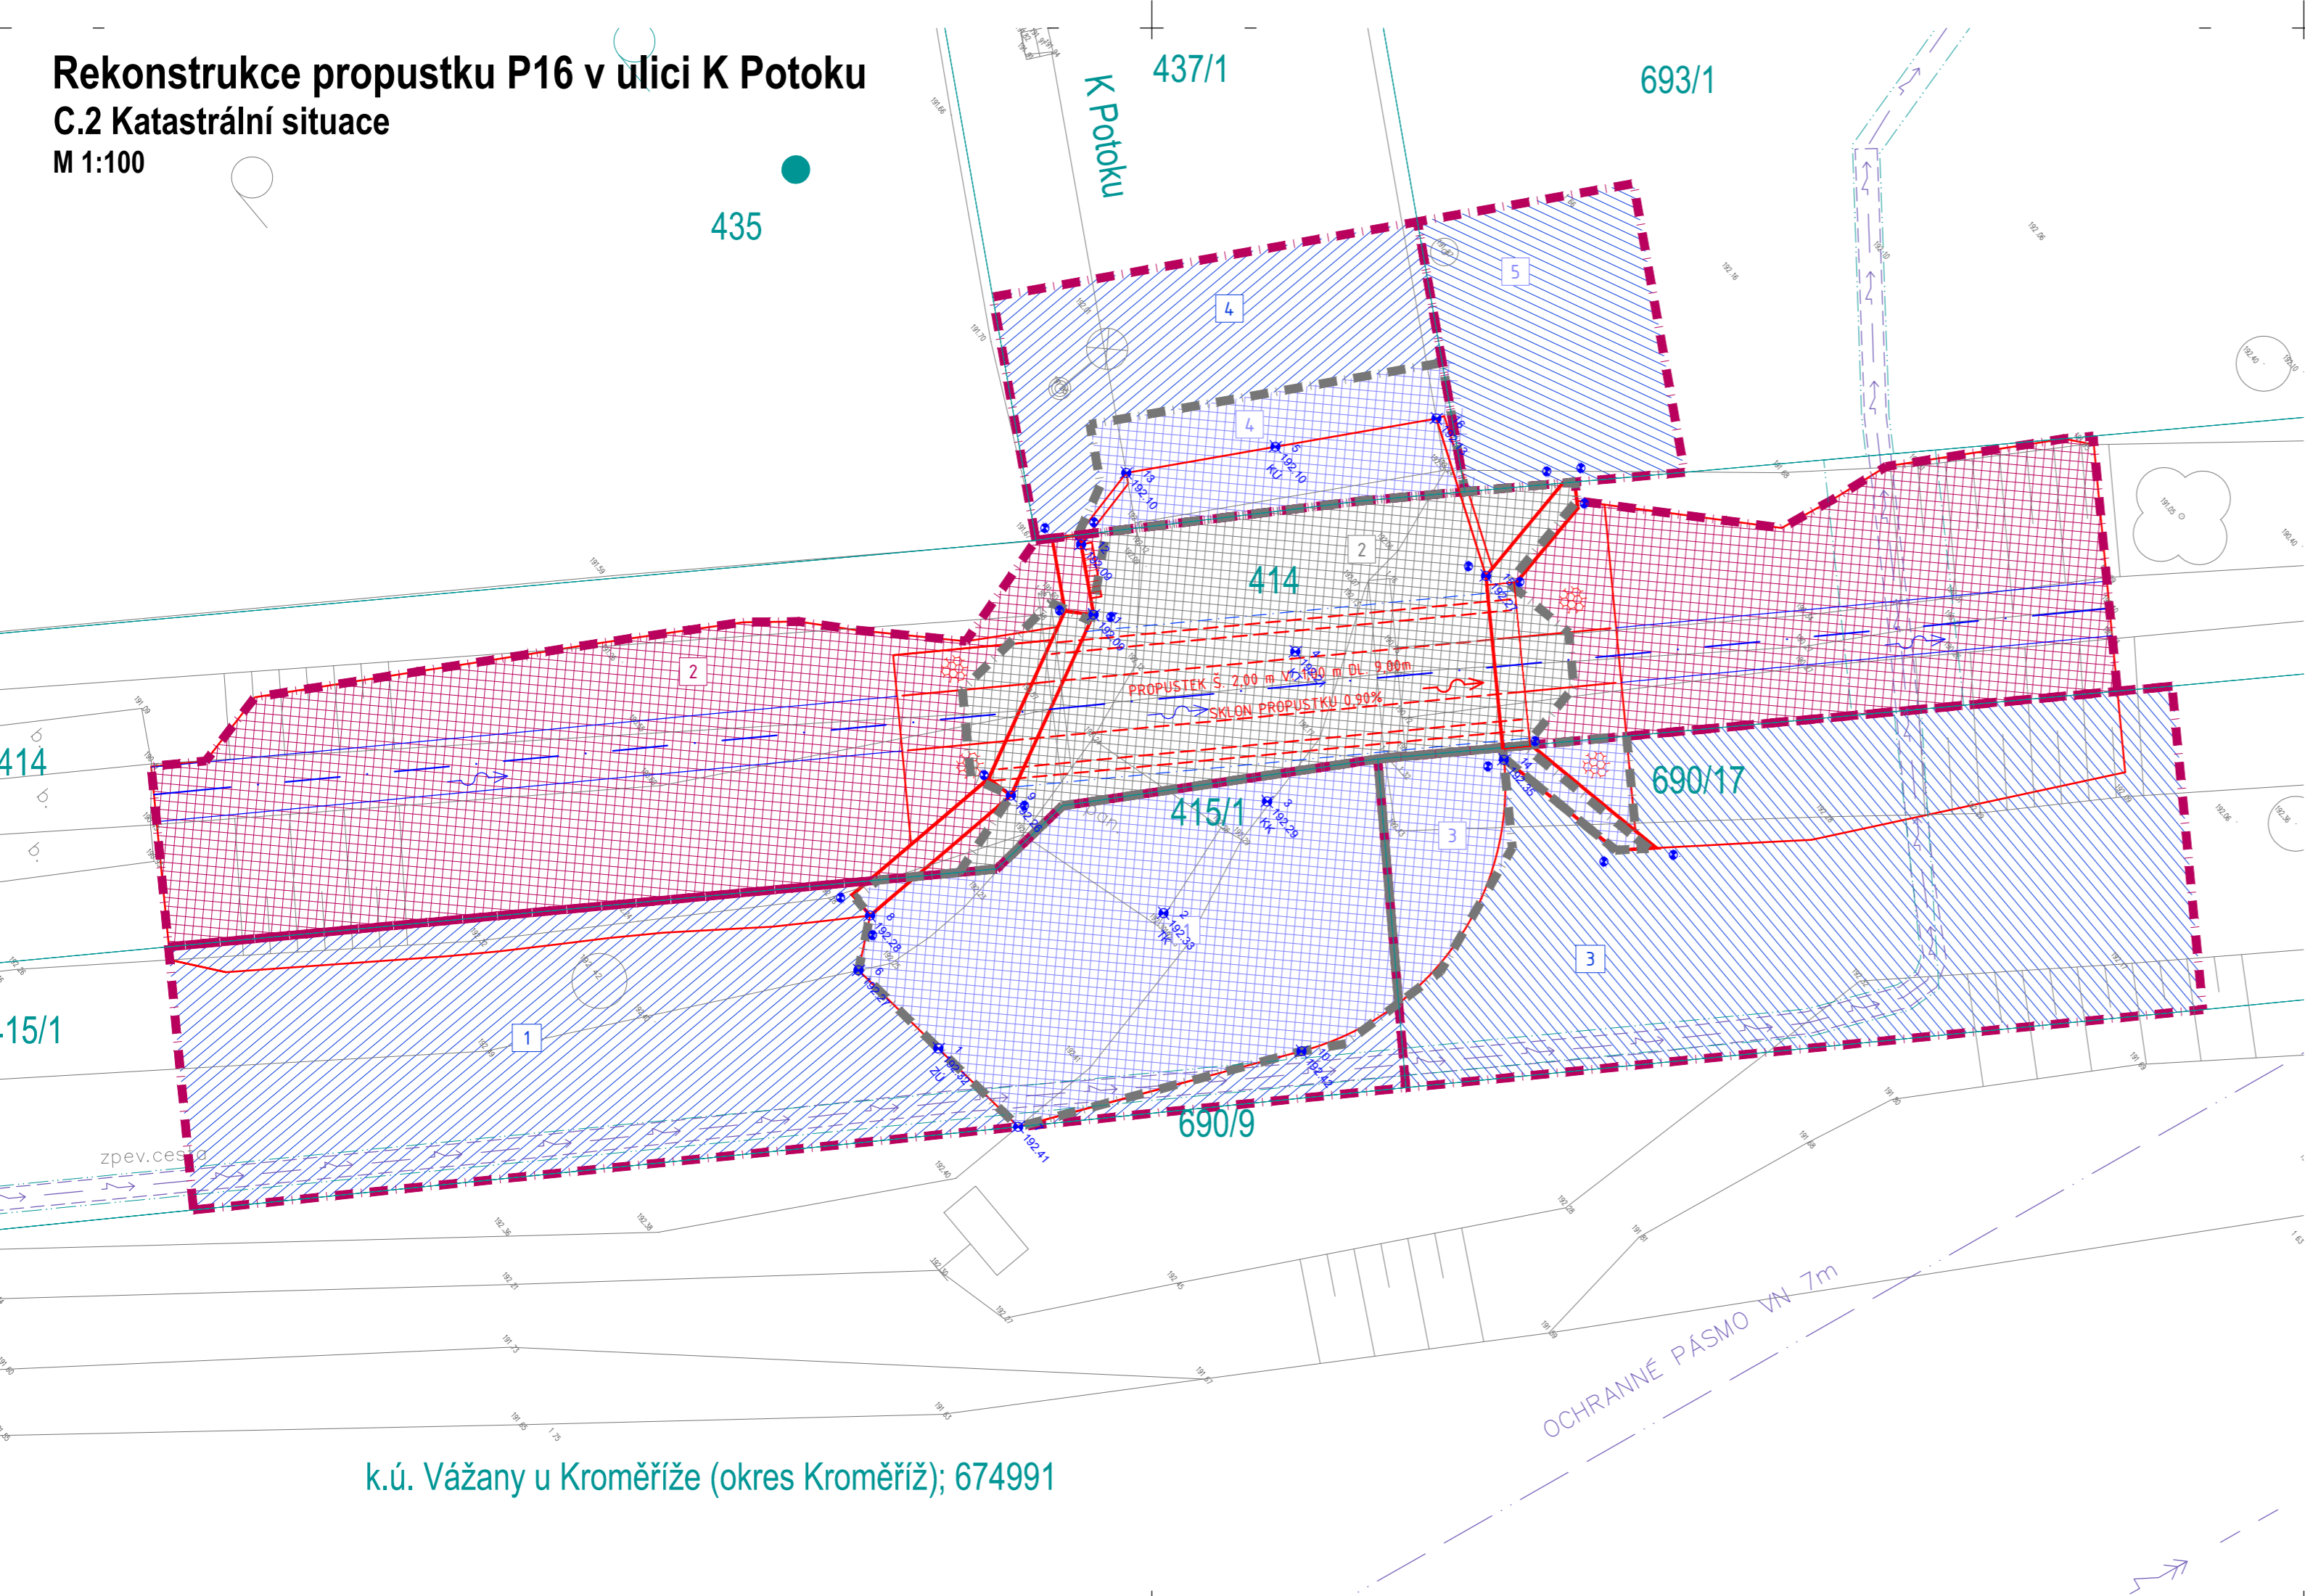

k.ú. Vážany u Kroměříže (okres Kroměříž); 674991

STAVEBNÍ OBJEKTY

SO 01	PROPUSTEK P16	
-------	---------------	--

LEGENDA PLOCH

	DOČASNÝ ZÁBOR		TRVALÝ ZÁBOR
	DOČASNÝ ZÁBOR POVODÍ		TRVALÝ ZÁBOR POVODÍ

LEGENDA ČAR A SYMBOLŮ

	HRANICE DOČASNÉHO ZÁBORU		HRANICE PARCEL K. Ú.
	HRANICE TRVALÉHO ZÁBORU		HRANICE KATASTRÁLNÍHO ÚZEMÍ
			KATASTR - VĚCNÁ BŘEMENA
			KATASTR - VNITŘNÍ KRESBA

TABULKA ZÁBORŮ

No.	p.č.	trvalý zábor [m2]	dočasný zábor [m2]	BPEJ	Vlastnické právo; Právo hospodařit s majetkem
1	415/1	45.00	68.00	-	Město Kroměříž, Velké náměstí 115/1, Kroměříž 76701
2	414	48.00	113.00	-	Česká republika; Povodí Moravy, s. p. Dřevařská 932/11, Veverí, Brno 60200
3	690/17	11.00	76.00	-	Město Kroměříž, Velké náměstí 115/1, Kroměříž 76701
4	437/1	14.00	23.00	-	Město Kroměříž, Velké náměstí 115/1, Kroměříž 76701
5	693/1	0.00	20.00	-	Město Kroměříž, Velké náměstí 115/1, Kroměříž 76701

C 2



Souřadnicový systém: S–JTSK
Výškový systém: Bpv



RYBÁK – PROJEKTOVÁNÍ STAVEB, spol. s r.o. Havlíčkova 139/25a, 602 00 Brno, IČO: 25 32 56 80, Tel./Fax: 543 236 081, e-mail: rybak@rybak.cz ČSN EN ISO 9001, č. certifikátu QMS–018–2004	
HLAVNÍ INŽENÝR PROJEKTU :	Ing. Vít Rybák
ZODPOVĚDNÝ PROJEKTANT :	Ing. Vít Rybák
VYPRACOVAL :	Ing. Tomáš Efenberk
KONTROLOVAL :	Ing. Vojtěch Hanák

KRAJ : ZLÍNSKÝ	TYP MÍSTNÍHO ÚŘADU: MěÚ KROMĚŘÍŽ	DATUM : VI/2022
INVESTOR : MĚSTO KROMĚŘÍŽ, VELKÉ NÁMĚSTÍ 115/1, KROMĚŘÍŽ 767 01		ZAKÁZK.Č. :
OBJEDNATEL : MĚSTO KROMĚŘÍŽ, VELKÉ NÁMĚSTÍ 115/1, KROMĚŘÍŽ 767 01		FORMÁT : 3 x A4
AKCE :		MĚŘÍTKO : 1:100
REKONSTRUKCE PROPUSTKU P16 V ULICI K POTOKU		SOUBOR :
		STUPEŇ : SOUPRAVA
		PDPS
PŘÍLOHA : KATASTRÁLNÍ SITUACE		Č. PŘÍLOHY C.2