


SCHÉMA UMÍSTĚNÍ V OBJEKTU

KONSTRUKCE REALIZOVANÉ V SOUVISLOSTI S REALIZACÍ STÁVAJÍCÍHO VÝTAHU

 NOSNÉ ZDIVO Z BLOKŮ POROTHERM 24 P+D , A 44 P+D
TL. 250mm A 440 MM NA MVC 2,5


V SOUVISLOSTI S VÝMĚNOU STÁVAJÍCÍHO HYDRAULICKÉHO VÝTAHU ZA TRAKČNÍ BUDE PROVEDENA CELKOVÁ DEMONTÁŽ STÁVAJÍCÍHO VÝTAHU VČETNĚ ŠACHETNÍCH DVEŘÍ. VE STÁVAJÍCÍ STROJOVNĚ BUDE DEMONTOVÁNA HYDRAULIKA VÝTAHU A VÝTAHOVÝ ROZVADĚČ. NOVÝ ROZVADĚČ TRAKČNÍHO VÝTAHU BUDE OSAZEN V POLOZE PŮVODNÍHO ROZVADĚČE. BUDE VYUŽITO STÁVAJÍCÍ NAPOJENÍ NAPÁJENÍ VÝTAHU. DO STÁVAJÍCÍHO PROSKLENÍ ŠACHTY NEBUDE ZASAHOVÁNO. PŮVODNÍ PROSTUP OD HYDRAULIKY DO VÝTAHOVÉŠACHTY - KRUHOVÝ OTVOR PRŮMĚR CCA 300MM BUDE ZAZDĚN - CIHLA PLNÁ MALTA VÁPENNÁ. MÍSTNOST ROZVADĚNĚ BUDE VYMALOVÁNA S PŘÍPADNÝM VYSRAVENÍM OMÍTEK PO DEMONTÁŽI


VYPRACOVAL	ING.ARCH.M.KROUMAN	INVESTOR	MĚSTO KROMĚŘÍŽ VELKÉ NÁM. 115	<div><div><div>AKTÉ</div><div>KROMĚŘÍŽ KOLLÁROVA 629 tel-571891197</div></div><div>projekt s.r.o.</div></div>				
KONTROLOVAL	ING.ARCH.M. KROUMAN	STAVBA	VÝMĚNA VÝTAHU V BUDOVĚ "B" MěÚ Kroměříž					
ZAK.ČÍSLO	P 5/24							
ARCH.ČÍSLO	5/24	ČÁST	D 01.1 ARCHITEKTONICKO - STAVEBNÍ ŘEŠENÍ					
STUPEŇ DOKUMENTACE	DSP+DPS	OBSAH	PŮDORYS 1.PP					
				FORMÁT	2x A4	1	2	3
				DATUM	03/2024	4	5	6
				v.č.	D 01.01	MĚŘÍTKO 1:50		

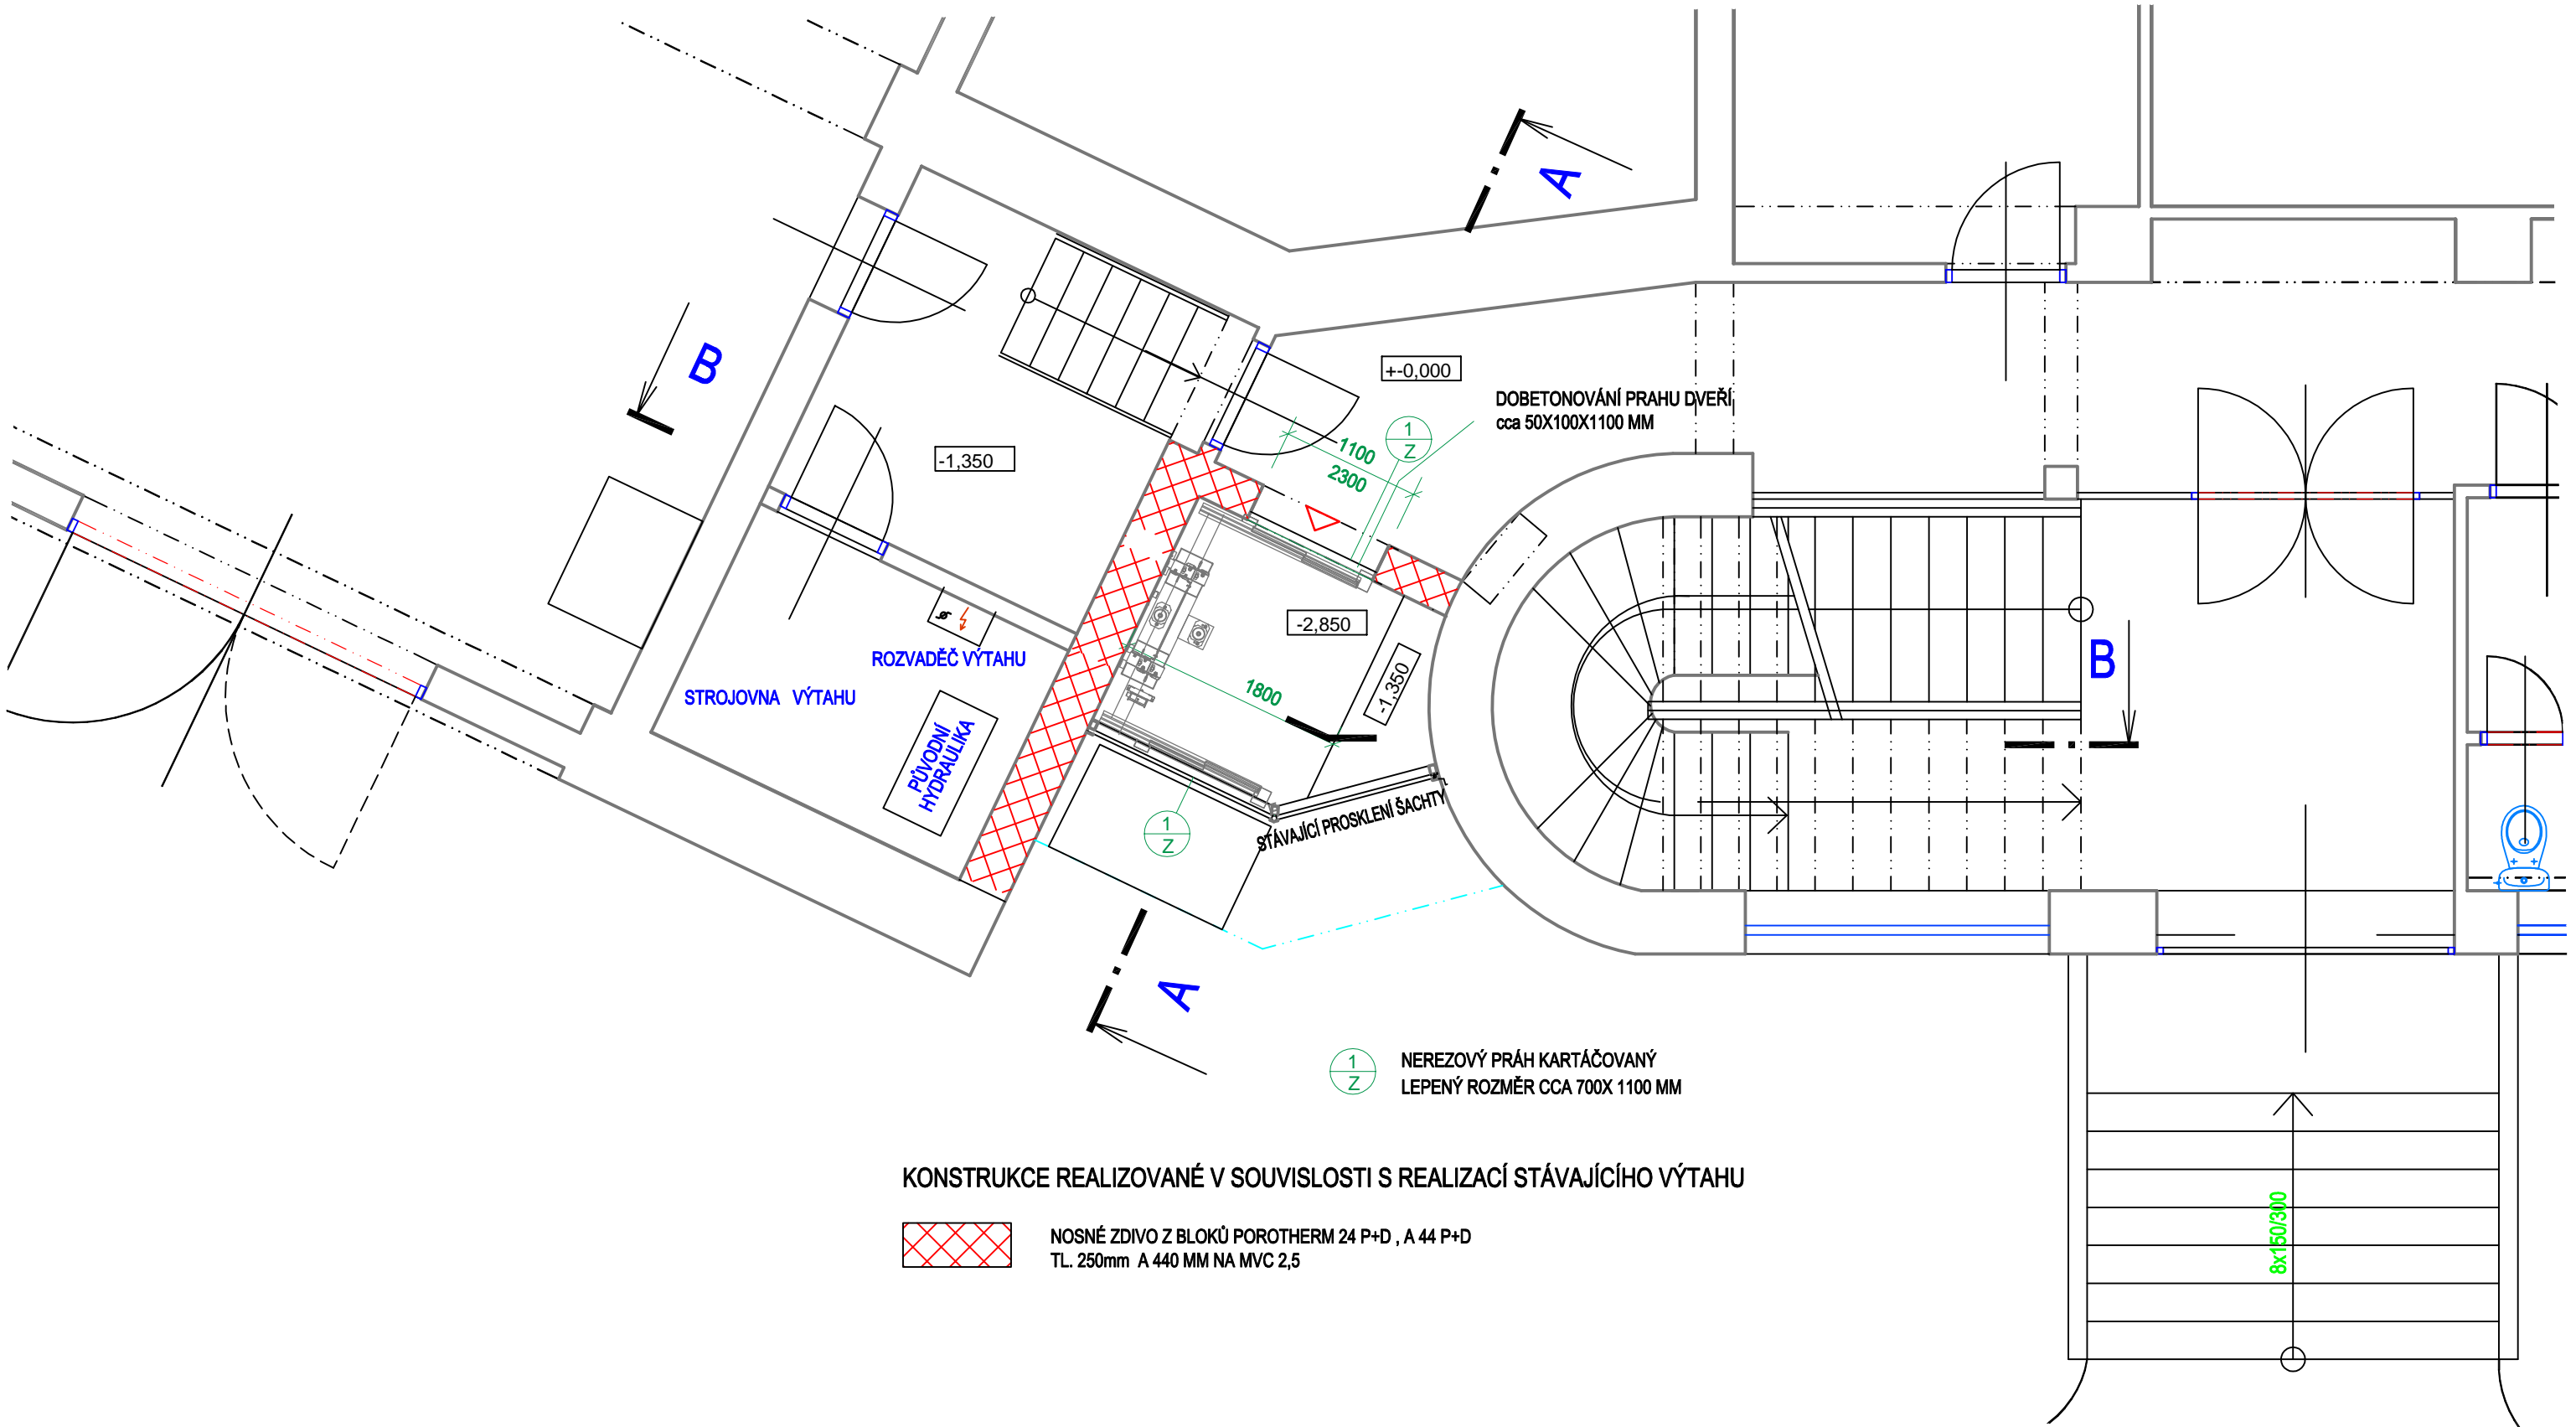


KONSTRUKCE REALIZOVANÉ V SOUVISLOSTI S REALIZACÍ STÁVAJÍCÍHO VÝTAHU

 NOSNÉ ZDIVO Z BLOKŮ POROTHERM 24 P+D , A 44 P+D
TL. 250mm A 440 MM NA MVC 2,5

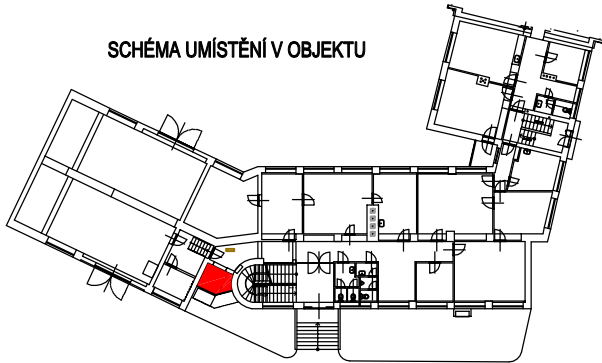

VYPRACOVAL	ING.ARCH.M.KROUMAN	INVESTOR	MĚSTO KROMĚŘÍŽ VELKÉ NÁM. 115	 KROMĚŘÍŽ KOLLÁROVA 629 tel-571891197 projekt s.r.o.		
KONTRLOVAL	ING.ARCH.M. KROUMAN	STAVBA	VÝMĚNA VÝTAHU V BUDOVĚ "B" MěÚ Kroměříž			
ZAK.ČÍSLO	P 5/24	ČÁST	D 01.1 ARCHITEKTONICKO - STAVEBNÍ ŘEŠENÍ	FORMÁT	2x A4	1 2 3
ARCH.ČÍSLO	5/24	OBSAH	PŮDORYS 1.NP	DATUM	03/2024	4 5 6
STUPEŇ DOKUMENTACE	DSP+DPS			v.č.	D 01.02	MĚŘÍTKO 1:50

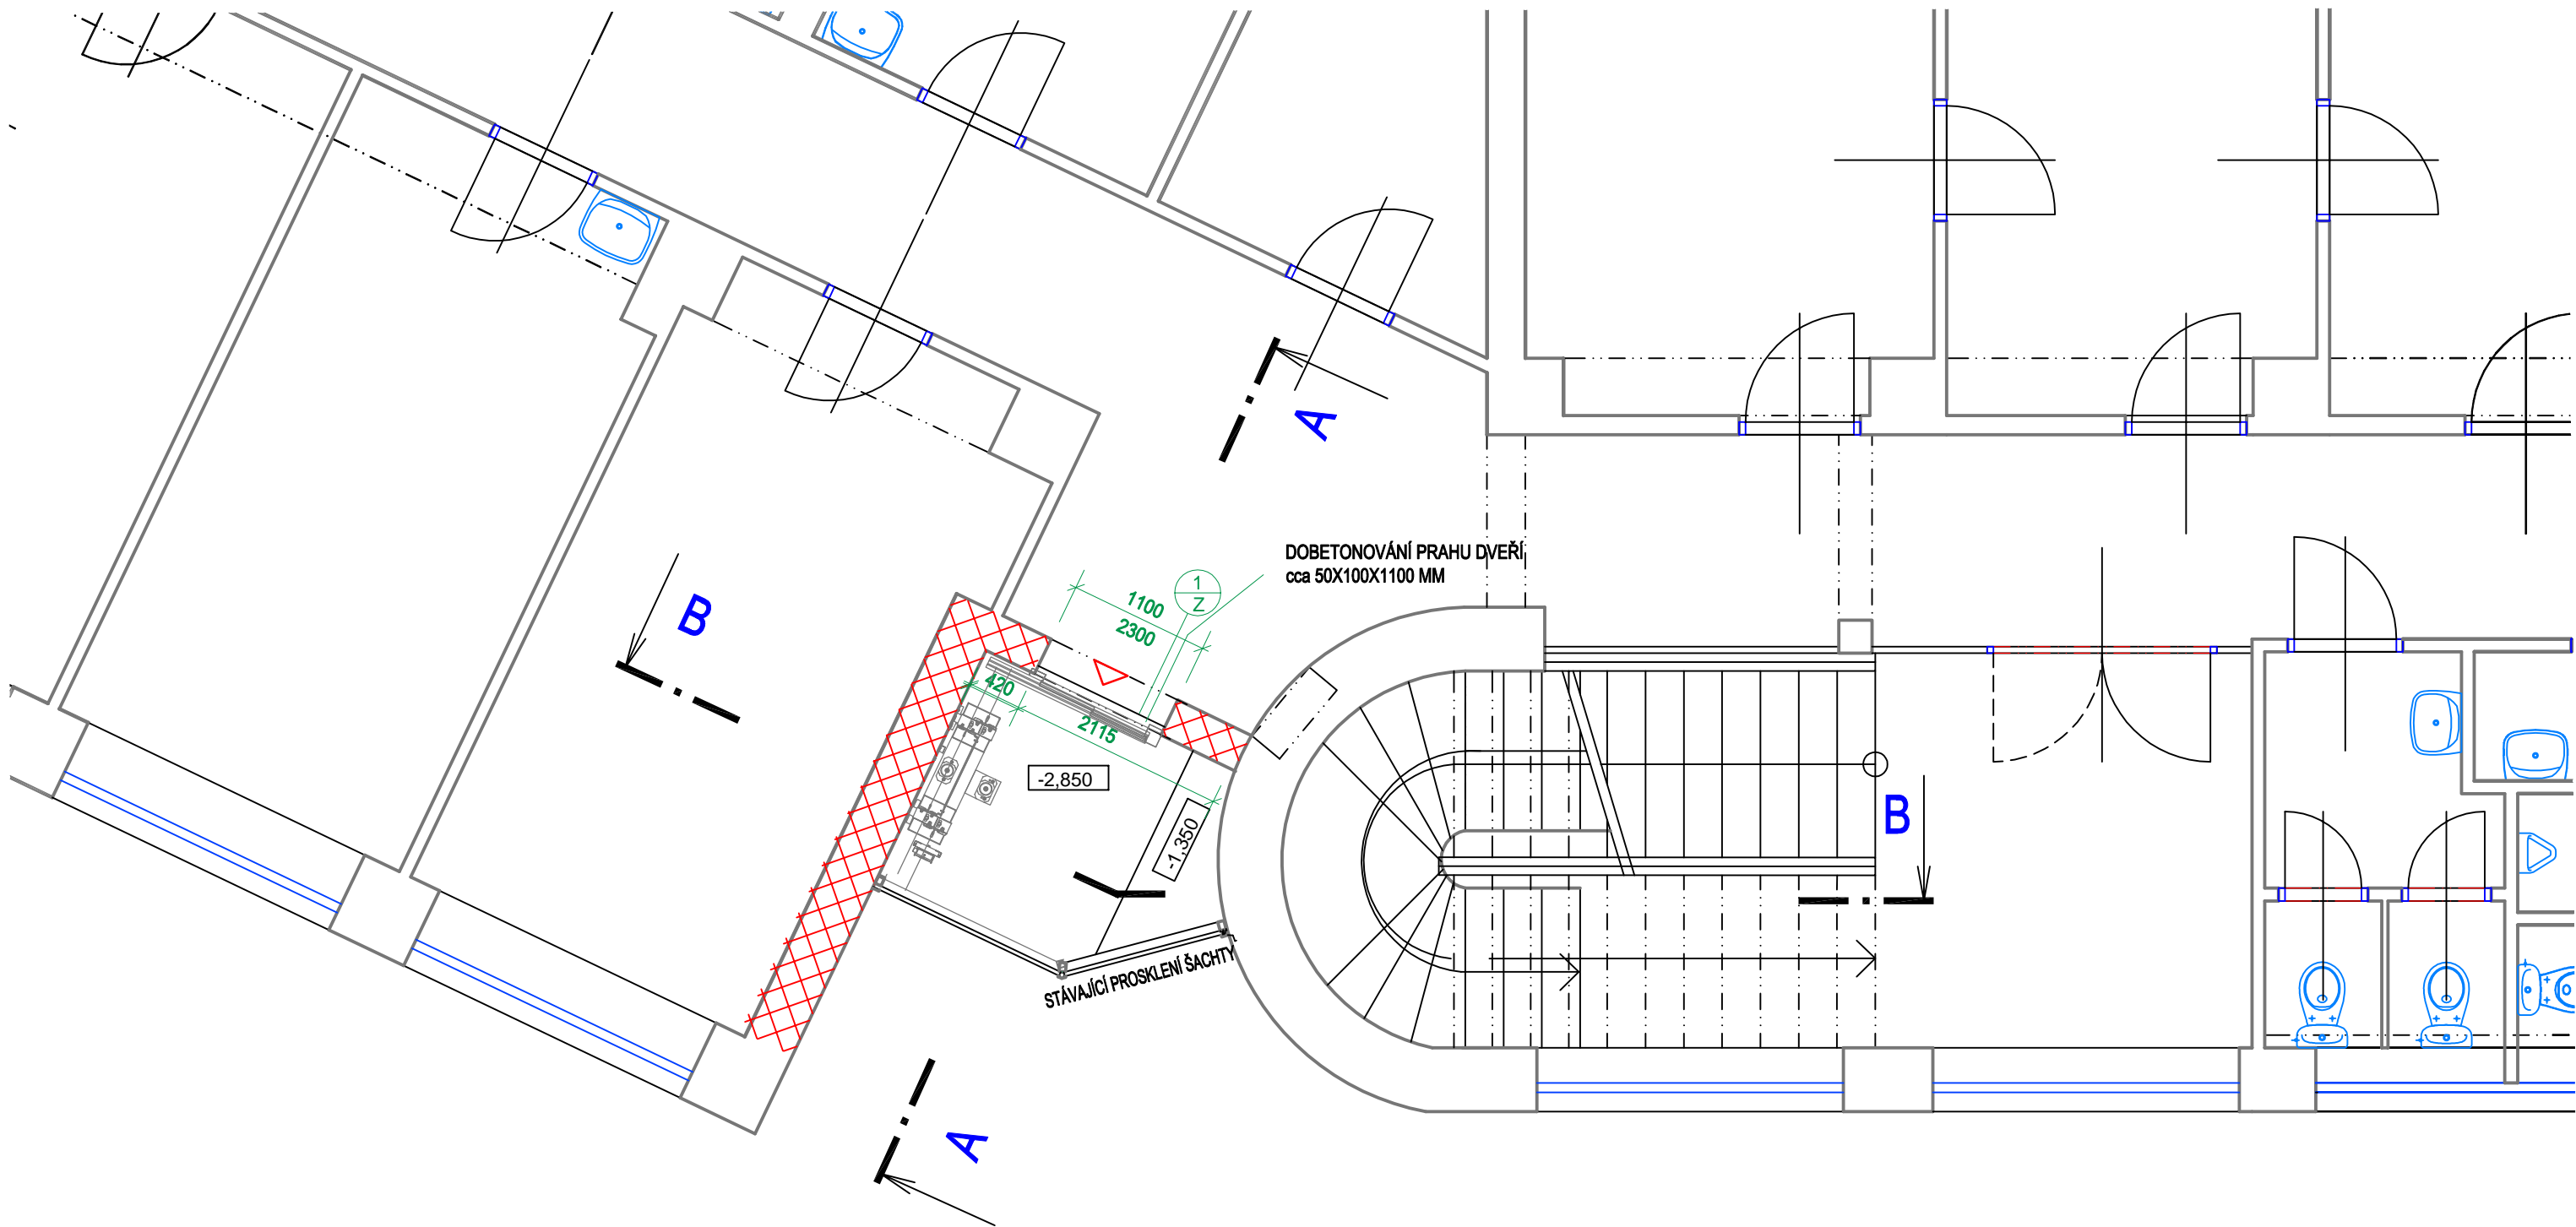

KONSTRUKCE REALIZOVANÉ V SOUVISLOSTI S REALIZACÍ STÁVAJÍCÍHO VÝTAHU




NOSNÉ ZDIVO Z BLOKŮ POROTHERM 24 P+D , A 44 P+D
TL. 250mm A 440 MM NA MVC 2,5



NEREZOVÝ PRÁH KARTÁČOVANÝ
LEPENÝ ROZMĚR CCA 700X 1100 MM


SCHÉMA UMÍSTĚNÍ V OBJEKTU

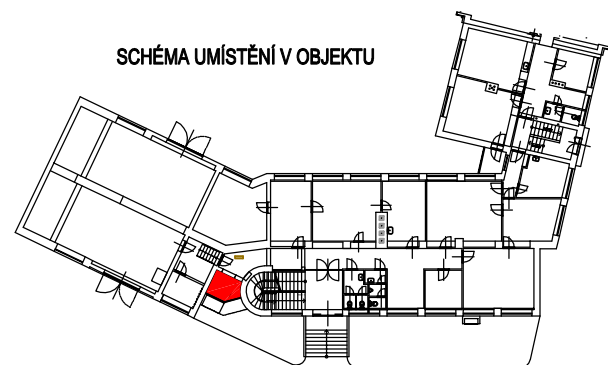

ROZSAH STAVEBNÍCH ÚPRAV :

- VYČISTĚNÍ PROSTORU VÝTAHOVÉ ŠACHY PO DEMONTÁŽI HYDRAULICKÉHO VÝTAHU
- VYSPRAVENÍ OMÍTEK PO DEMONTÁŽI TECHNOLOGIE VE VÝTAHOVÉ ŠACHTĚ
- OPRAVA OMÍTEK OSTĚNÍ NOVÝCH VSTUPNÍCH DVEŘÍ
- CELKOVÁ VÝMALBA STĚN VÝTAHOVÉ ŠACHTY, MÍSTNOSTI ROZVADĚČE A OSTĚNÍ DVEŘÍ VÝTAHOVÉ ŠACHTY


VYPRACOVAL	ING.ARCH.M.KROUMAN	INVESTOR	MĚSTO KROMĚŘÍŽ VELKÉ NÁM. 115	AKTÉ KROMĚŘÍŽ KOLLÁROVA 629 tel-571891197 projekt s.r.o.		
KONTRLOVAL	ING.ARCH.M. KROUMAN	STAVBA	VÝMĚNA VÝTAHU V BUDOVĚ "B" MěÚ Kroměříž			
ZAK.ČÍSLO	P 5/24	ČÁST	D 01.1 ARCHITEKTONICKO - STAVEBNÍ ŘEŠENÍ			
ARCH.ČÍSLO	5/24	OBSAH	PŮDORYS TYPICKÉHO PODLAŽÍ			
STUPEŇ DOKUMENTACE	DSP+DPS			FORMÁT	2x A4	1 2 3
				DATUM	03/2024	4 5 6
				v.č.	D 01.03	MĚŘÍTKO 1:50

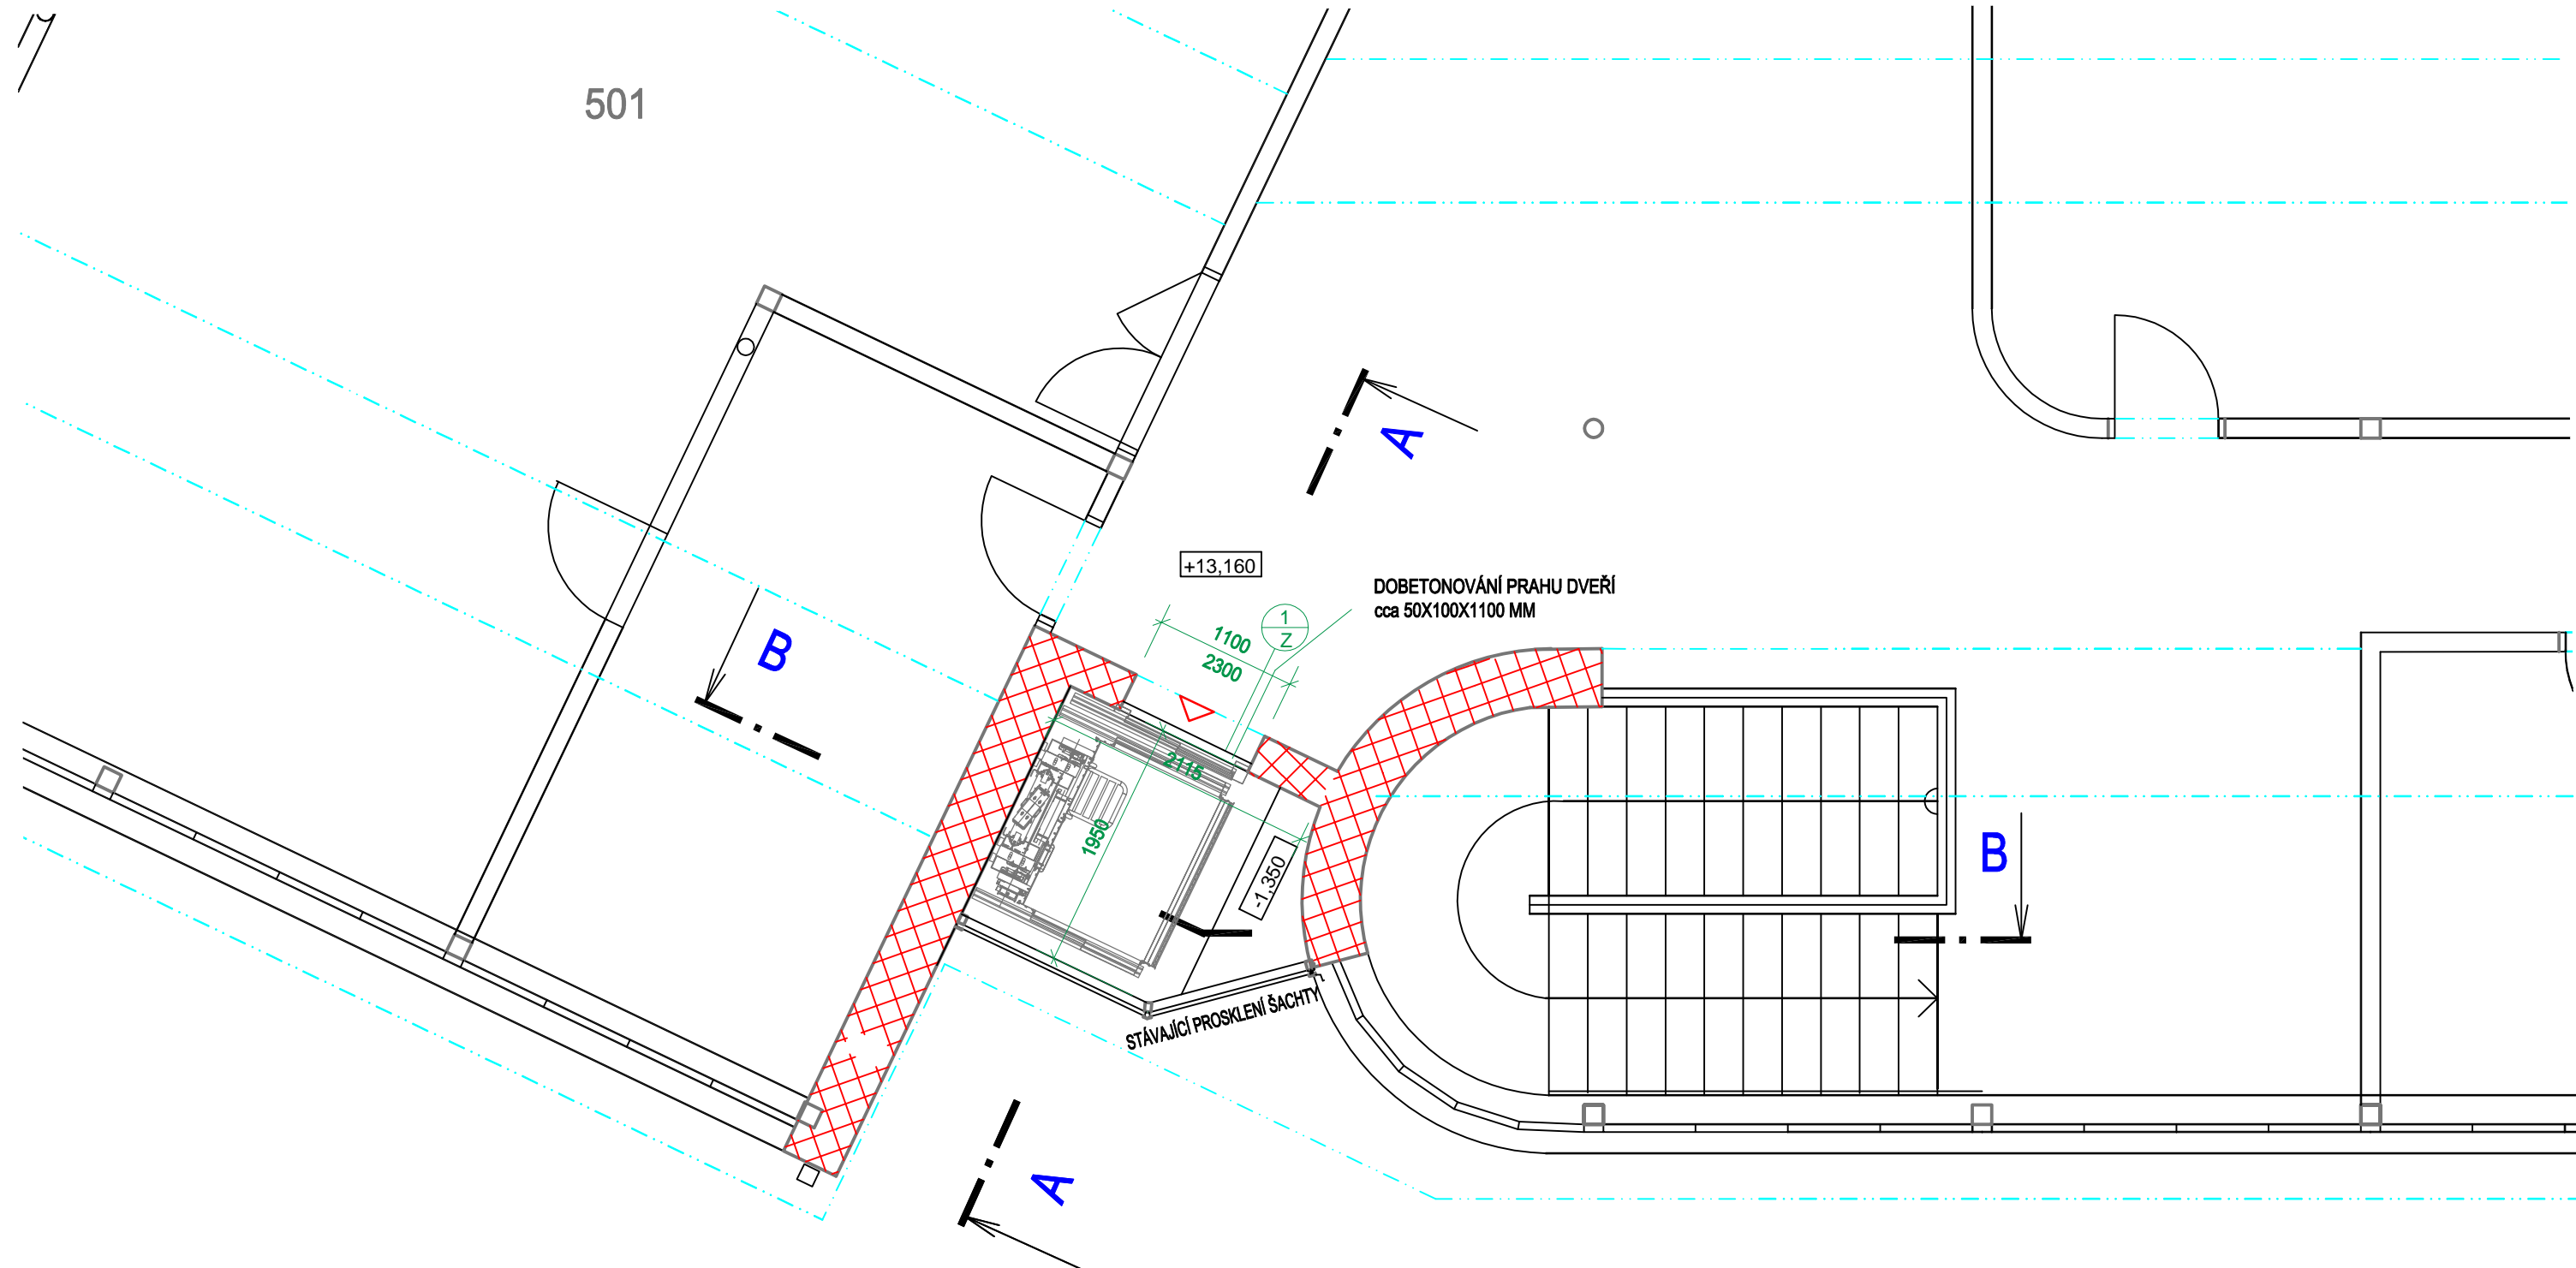

KONSTRUKCE REALIZOVANÉ V SOUVISLOSTI S REALIZACÍ STÁVAJÍCÍHO VÝTAHU

1
Z NEREZOVÝ PRÁH KARTÁČOVANÝ
LEPENÝ ROZMĚR CCA 700X 1100 MM

NOSNÉ ZDIVO Z BLOKŮ POROTHERM 24 P+D , A 44 P+D
TL. 250mm A 440 MM NA MVC 2,5

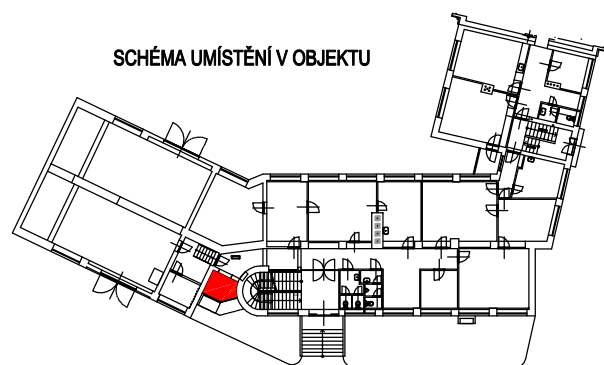


VYPRACOVAL	ING.ARCH.M.KROUMAN	INVESTOR	MĚSTO KROMĚŘÍŽ VELKÉ NÁM. 115	<div><div>AKTÉ</div><div>KROMĚŘÍŽ KOLLÁROVA 629 tel-571891197</div></div> <div>projekt s.r.o.</div>				
KONTROLOVAL	ING.ARCH.M. KROUMAN	STAVBA	VÝMĚNA VÝTAHU V BUDOVĚ "B" MěÚ Kroměříž	FORMÁT	2x A4	1	2	3
ZAK.ČÍSLO	P 5/24	ČÁST	D 01.1 ARCHITEKTONICKO - STAVEBNÍ ŘEŠENÍ	DATUM	03/2024	4	5	6
ARCH.ČÍSLO	5/24	OBSAH	PŮDORYS 4.NP	v.č.	D 01.04	MĚŘÍTKO 1:50		
STUPEŇ DOKUMENTACE	DSP+DPS							



ŘEZ A - A'

KONSTRUKCE REALIZOVANÉ V SOUVISLOSTI S REALIZACÍ STÁVAJÍCÍHO VÝTAHU

- NOSNÉ ZDIVO Z BLOKŮ POROTHERM 24 P+D, A 44 P+D
TL 250mm A 440 MM NA MVC 2,5
- PŘÍČKY Z BLOKŮ POROTHERM 6,5 P+D 65/97/238mm P 15
TL 100mm NA MC 5
- BETON B12,5
- ŽELEZOBETON B20

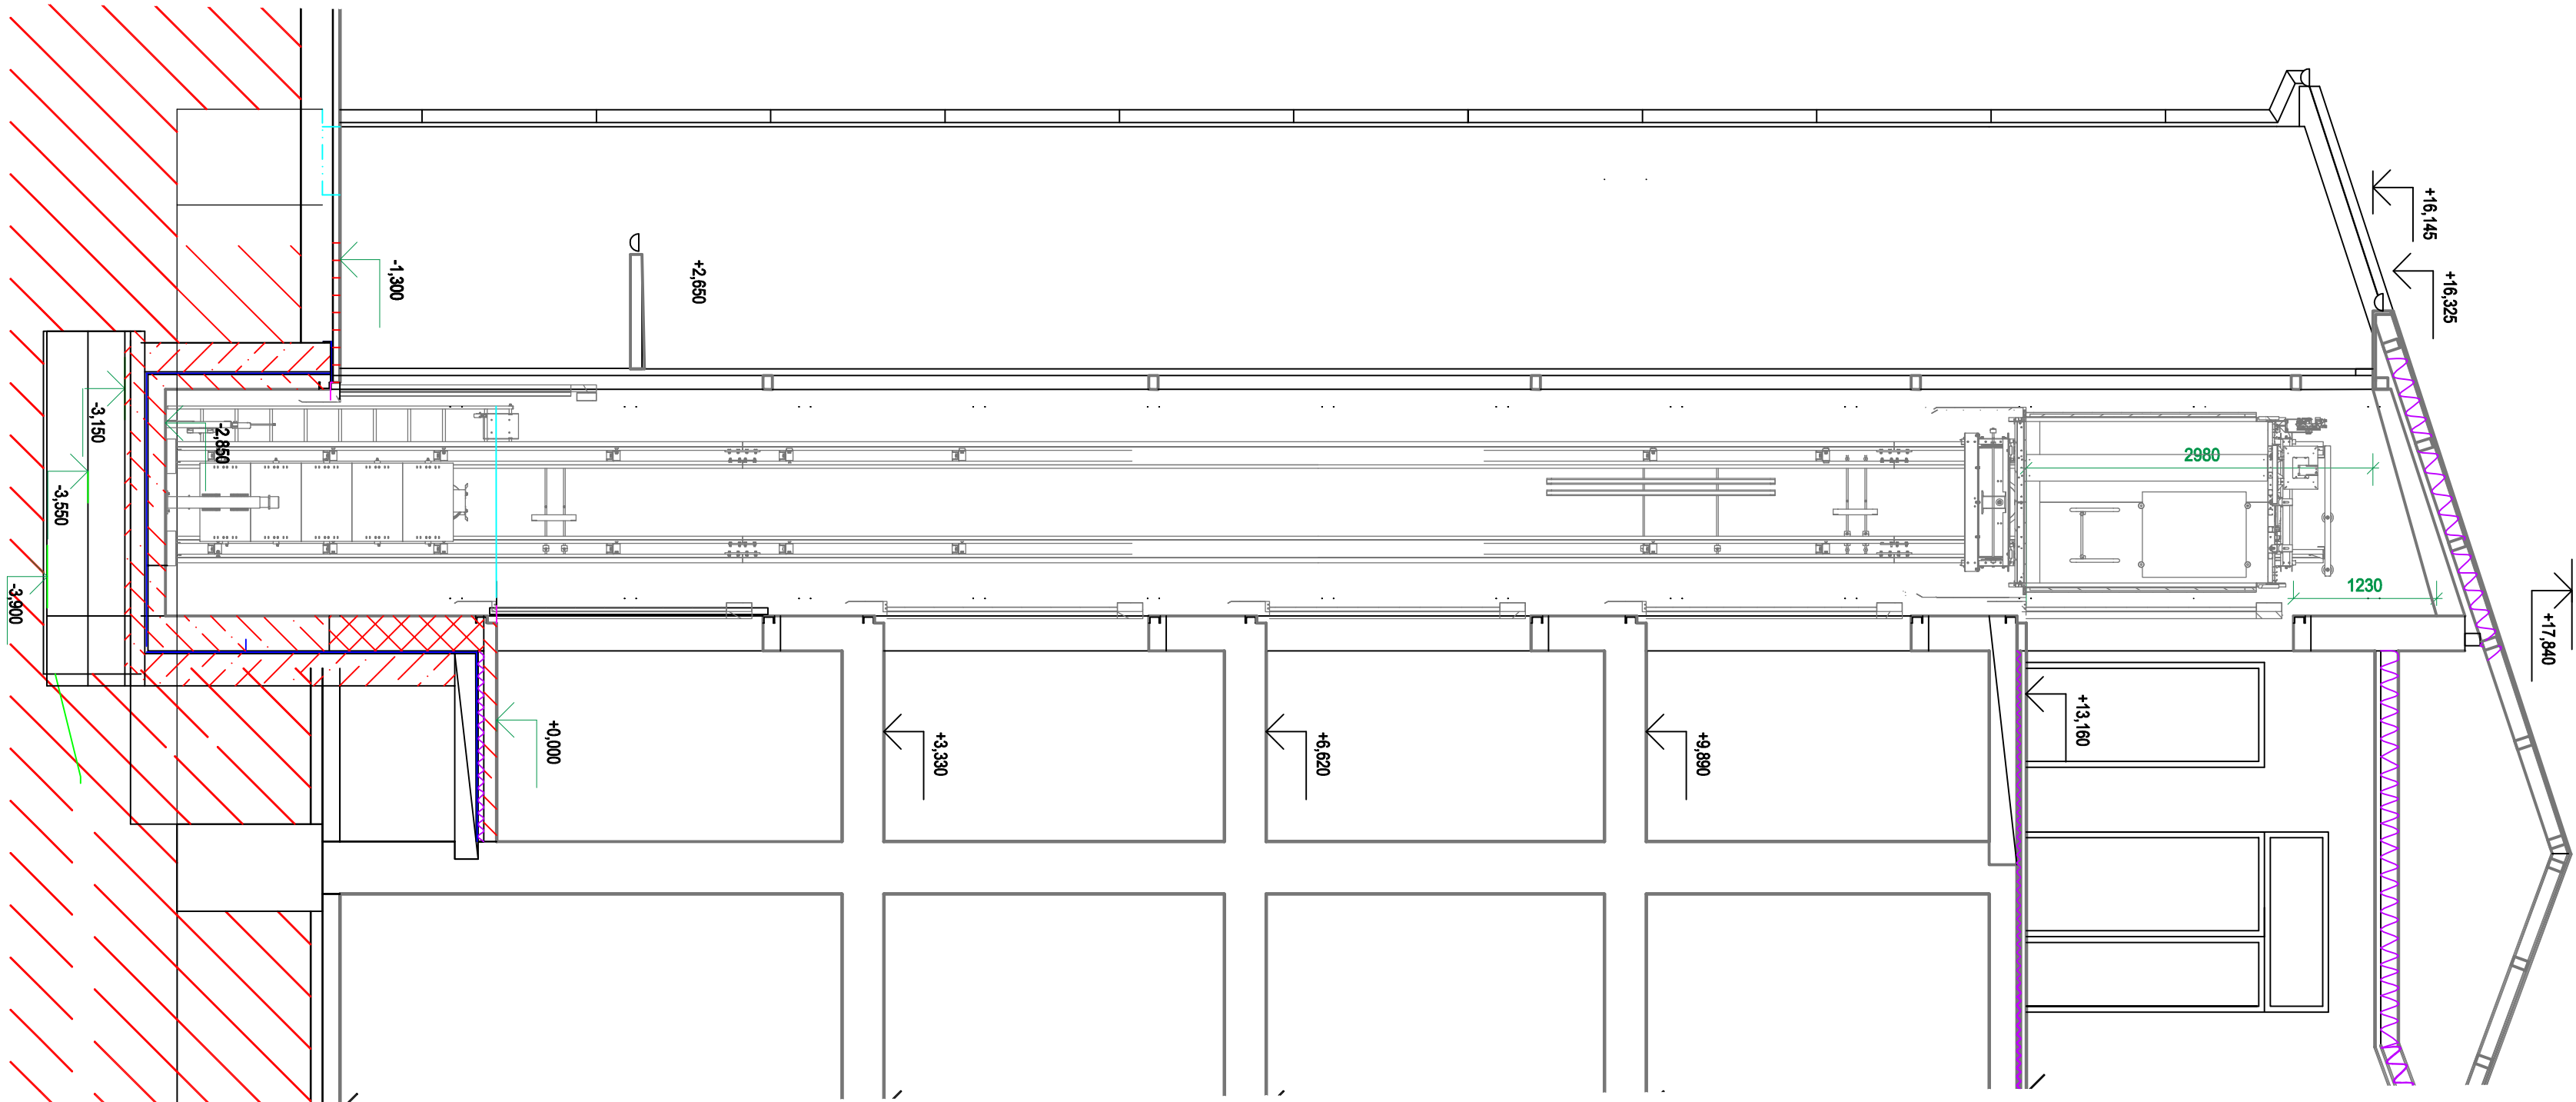

ŘEZ B - B'

VYPRACOVAL		INVESTOR		MĚSTO KROMĚŘÍŽ	
ING.ARCH.M.KROUMMAN		STAVBA		VÝMĚNA VÝTAHU V BUDOVĚ "B"	
KONTROLOVAL		VEĽKÉ NÁM. 115			
ING.ARCH.M. KROUMMAN		MĚŮ Kroměříž			
ZAKČÍSLO		P 5/24			
ARCH.ČÍSLO		5/24			
STUPEŇ DOKUMENTACE		DSP+DPS			
DOP+DPS		ŘEZY			
VČ.		D 01.05			
FORMÁT		2x A4			
DATUM		03/2024			
MĚŘITVO		1:50			