


PŮDORYS 5NP

ZATEPLENÍ OBJEKTU

- FASÁDA BUDE ZATEPLENA KONTAKTNÍM ZATEPLOVACÍM SYSTÉMEM - TEPELNÁ IZOLACE FASÁDNÍMI POLYSTYRENOVÝMI DESKAMI ŠEDÝMI TL.140mm, λ=0,032 W/mK. SOKLOVÁ ČÁST IZOLAČNÍMI DESKAMI PRO SOKL V TL.140mm, λ=0,034 W/mK - VE DVORNÍ ČÁSTI DO VÝŠKY 300mm NAD TERÉNEM, V ULIČNÍ ČÁSTI NA CELOU VÝŠKU SOKLU
- S OHLEDEM NA POŽÁRNÍ VÝŠKU OBJEKTU BUDE ZATEPLENÍ FASÁDY DĚLENO VODOROVNÝMI POŽÁRNÍMI PÁSY Z MINERÁLNÍ VATY š.500mm TL.140mm, λ=0,040 W/mK
- ZATEPLENÍ FASÁDY 5NP BYLO JIŽ PROVEDENO VRÁMCÍ ŘEŠENÍ STŘEŠNÍ NÁSTAVBY V ROCE 2002
- V ULIČNÍ ČÁSTI BUDE ZACHOVÁN STÁVAJÍCÍ KAMENNÝ SOKL (DEMONTOVÁN A PO ZATEPLENÍ OPĚT OSAZEN), OD PROSKLENÉHO VÝTAHU DO ULICE NÁBĚLKOVY BUDE SOKLOVÁ ČÁST OBLOŽENA KERAMICKÝM OBKLADEM, TEPELNÁ IZOLACE BUDE ZATAŽENA POD ÚROVEŇ TERÉNU
- VE DVORNÍ FASÁDĚ BUDE SOKLOVÁ ČÁST OBLOŽENA KERAMICKÝM OBKLADEM VÝŠKY 300mm, TEPELNÁ IZOLACE BUDE ZALOŽENA NAD TERÉNEM

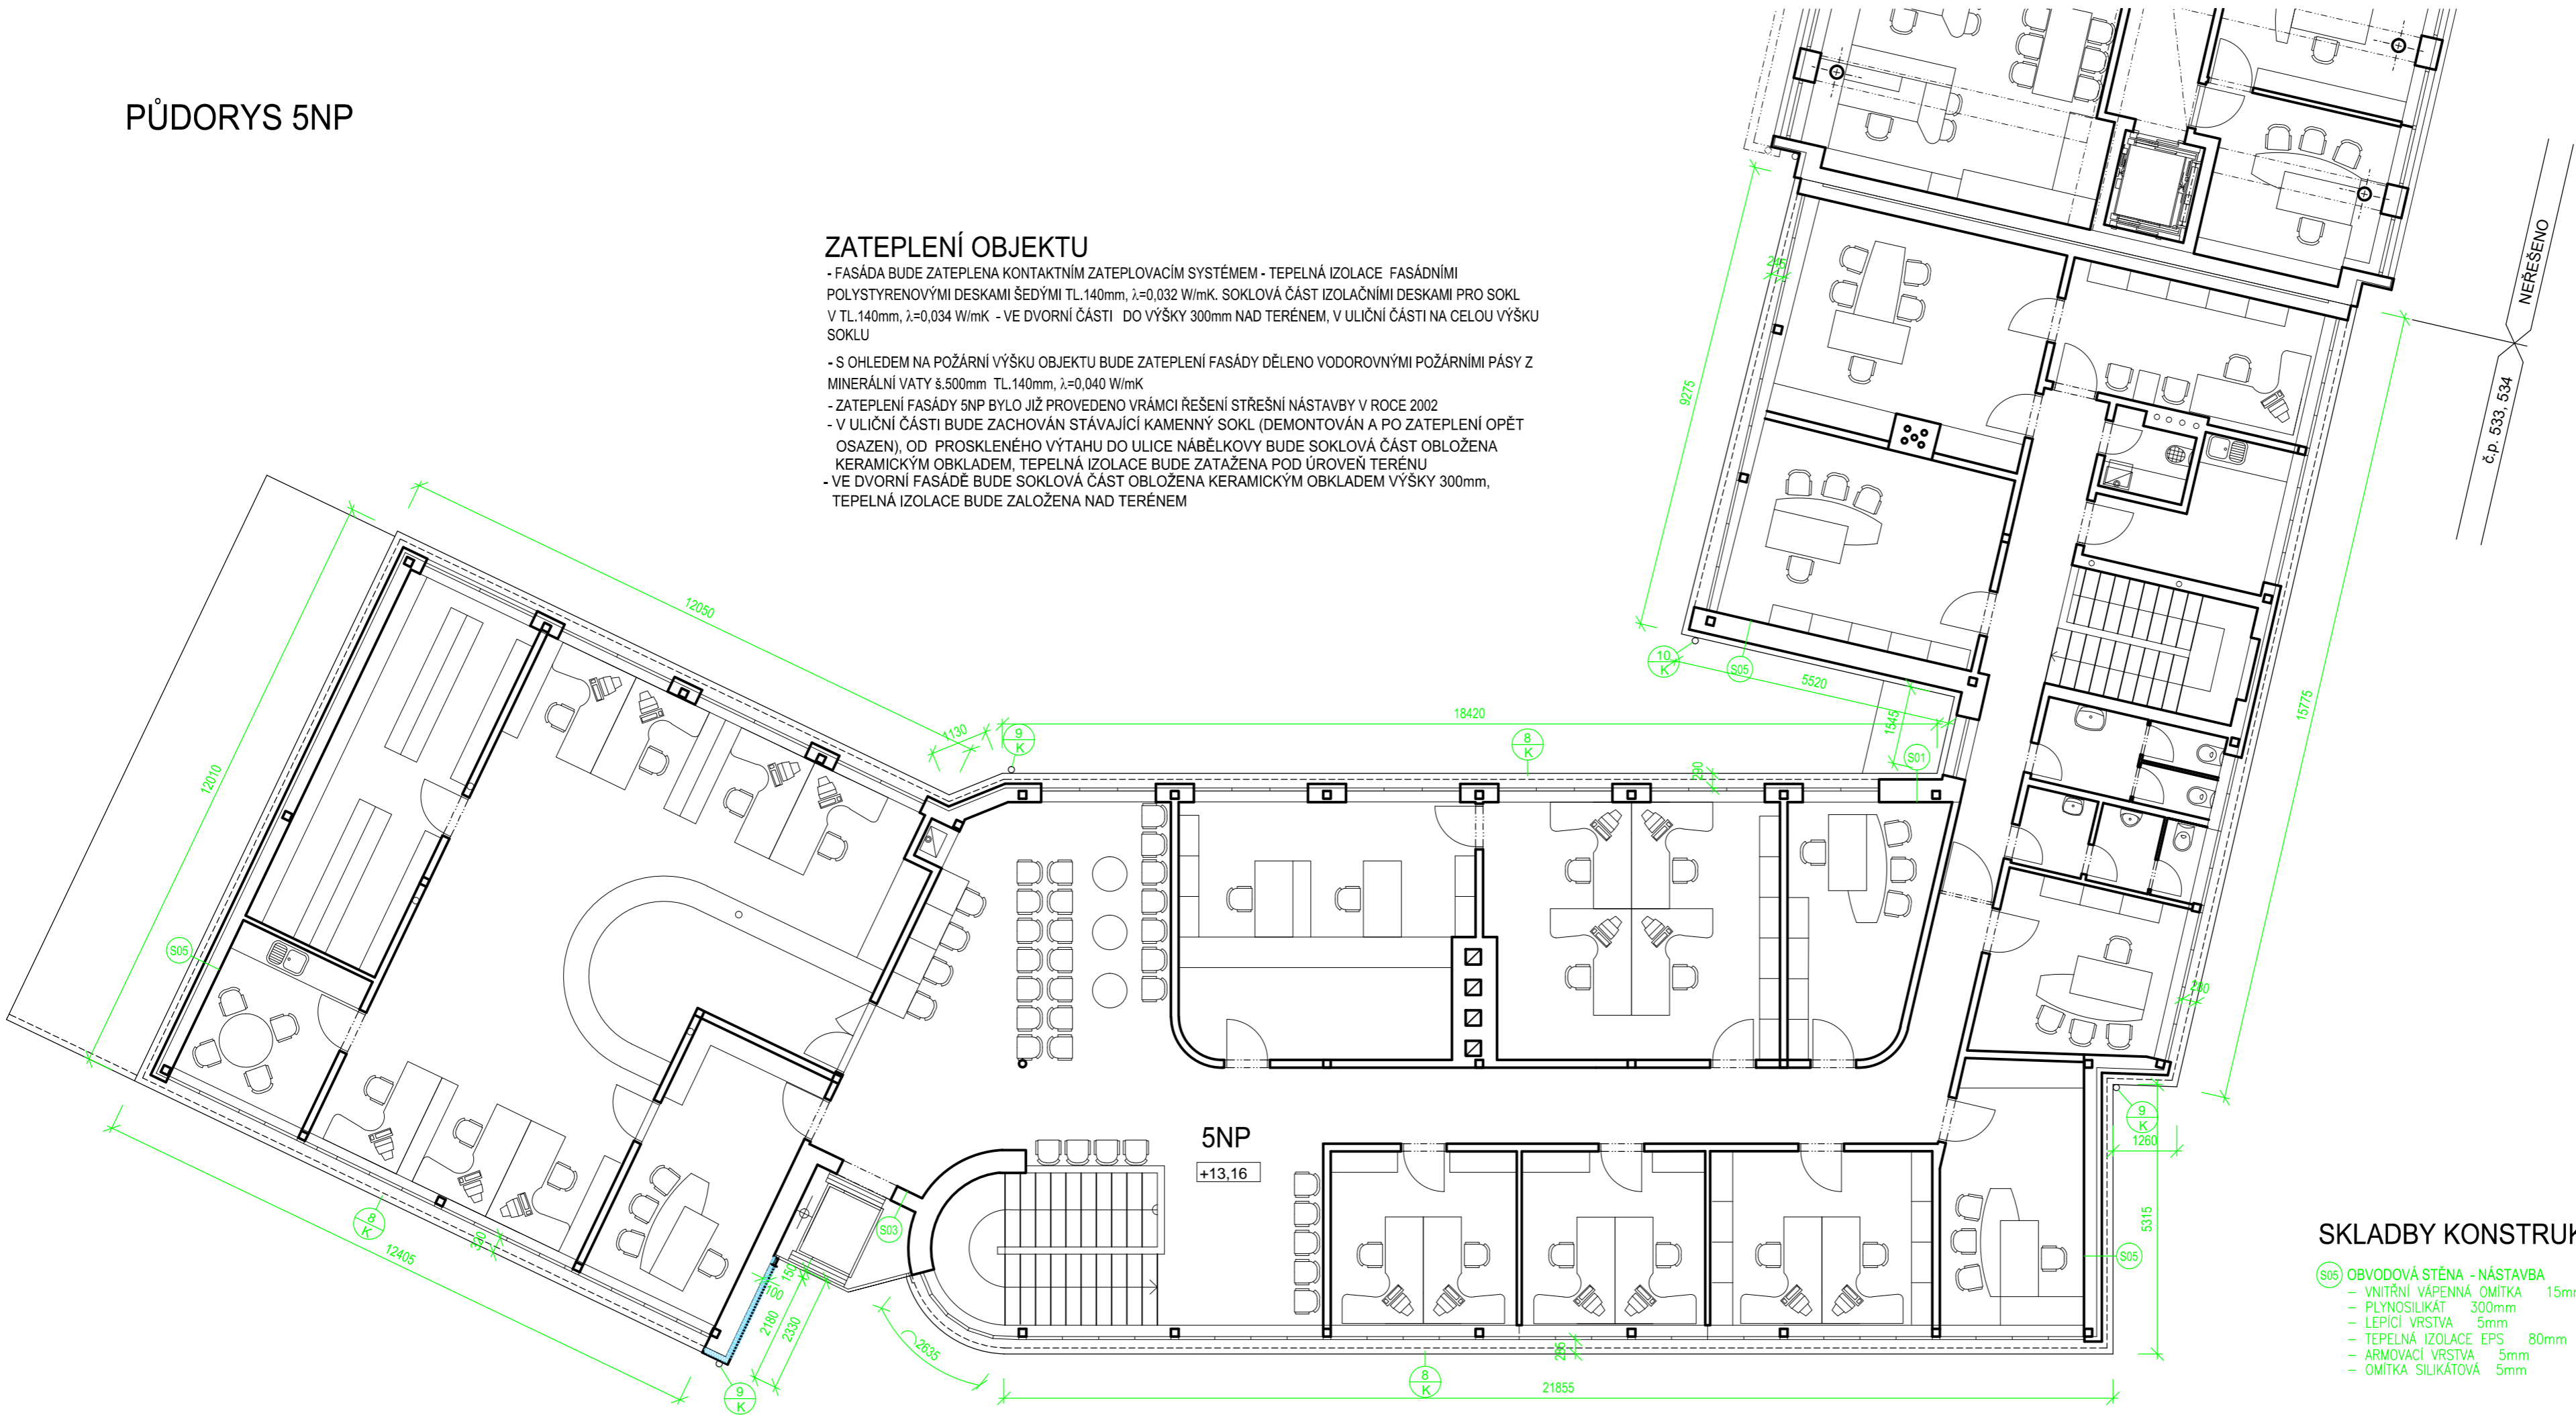

SKLADBY KONSTRUKCÍ:

- (S05) OBVODOVÁ STĚNA - NÁSTAVBA
 - VNITŘNÍ VÁPENNÁ OMÍTKA 15mm
 - PLYNOSILIKÁT 300mm
 - LEPÍČÍ VRSTVA 5mm
 - TEPELNÁ IZOLACE EPS 80mm
 - ARMOVACÍ VRSTVA 5mm
 - OMÍTKA SILIKÁTOVÁ 5mm

POZNÁMKA

- VEŠKERÉ MÍRY NUTNO PŘESNĚ DOMĚŘIT PŘI REALIZACI
- NOVÉ KLEMPÍŘSKÉ PRVKY (PARAPETY) BUDOU PROVEDENY Z POPLASTOVANÉHO PLECHU TL.0,7 mm, STŘEŠNÍ SVODY NAVAZUJÍCÍ NA STÁVAJÍCÍ PODOKAPNÍ ŽLABY U STŘECHY BUDOU PROVEDENY Z MĚDĚNÝCH PLECHŮ TL. 0,7mm - DLE ČSN 73 3610 - KLEMPÍŘSKÉ PRÁCE STAVEBNÍ
- PŘED REALIZACÍ ZATEPLOVACÍHO SYSTÉMU BUDOU OSAZENY NOVÉ VÝPLNĚ OTVORŮ A NOVÉ OKENNÍ PARAPETY S PŘEDSAZENÍM min. 30 mm PŘED BUDOUCÍ LÍČ FASÁDY
- NÁROŽÍ BUDOU OSAZENY ROHOVÝMI LIŠTAMI AI
- NADPRAŽÍ BUDOU OSAZENY PROFILY S AI OKAPNÍČKOU
- PŘÍPADNÉ DILATACE NA OBJEKTU BUDOU PROVEDENY I V ZATEPLOVACÍM SYSTÉMU
- ZHOTOVITEL JE POVINEN VYNĚST NA FASÁDU BAREVNÉ VZORKY A ODSOULASIT JE S PROJEKTANTEM A TECHNICKÝM DOZOREM
- STÁVAJÍCÍ KOVOVÉ ZÁBRADLÍ BALKONŮ - BUDE PROVEDENO OČIŠTĚNÍ NESOURODÉHO NÁTĚRU, POTÉ NANESENÍ NOVÉHO NÁTĚRU - 2x ZÁKLADNÍ NÁTĚR, 1x VRCHNÍ NÁTĚR
- PO VYBOURANÝCH OKNECH BUDE PROVEDENO ZAPRAVENÍ VNITŘNÍCH PARAPETŮ:
 - NOVÁ OKNA BUDOU OSAZENA NA LÍČ FASÁDY
 - VNITŘNÍ PARAPETY JSOU PROVEDENY Z LITÉHO TERAČA, BUDE PROVEDENO DOBETONOVÁNÍ NA ÚROVEŇ STÁVAJÍCÍCH PARAPETŮ A NÁSLEDNĚ BUDOU PARAPETY OBLOŽENY KERAMICKÝM OBKLADEM S PLASTOVOU UKONČOVAČÍ LIŠTOU BÍLOU
 - VNITŘNÍ PARAPETY SKLEPNÍCH OKEN STAVEBNĚ ZAPRAVIT (BEZ KERAMICKÉHO OBKLADEU)
- VNITŘNÍ OSTĚNÍ A NADPRAŽÍ U BOURANÝCH OKENA A DVEŘÍ BUDOU STAVEBNĚ ZAPRAVENY (DOPLNĚNÍ OMÍTKY A NÁSLEDNĚ MALBY)

BOURACÍ PRÁCE


- VEŠKERÉ MÍRY NUTNO PŘESNĚ DOMĚŘIT PŘI REALIZACI
- BUDE PROVEDENO VYBOURÁNÍ DŘEVĚNÝCH (V 1PP KOVOVÝCH) OKEN, VCHODOVÝCH DVEŘÍ, BALKONOVÝCH DVEŘÍ, BUDE PROVEDENA DEMONTÁŽ VENKOVNÍCH PARAPETŮ
- BUDOU ODSTRANĚNY VEŠKERÉ KLEMPÍŘSKÉ VÝROBKY (MIMO PODOKAPNÍCH ŽLABŮ)
- BUDE PROVEDENA DEMONTÁŽ PRVKŮ BLESKOSVODU NA FASÁDĚ A JEJICH NÁSLEDNÁ MONTÁŽ PO PROVEDENÍ ZATEPLENÍ
- BUDE PROVEDENA DEMONTÁŽ DRŽÁKŮ, MŘÍZEK, OSVĚTLENÍ A JEJICH NÁSLEDNÁ MONTÁŽ PO PROVEDENÍ ZATEPLENÍ
- MŘÍŽE NA OKNECH 1NP BUDOU VYJMUTY, ZÁMEČNICKY UPRÁVENY, OPATŘENY NOVÝM NÁTĚREM A OPĚT OSAZENY

ZATEPLENÍ LODŽIE

- VE DVORNÍ ČÁSTI BUDOU ZATEPLENY LODŽIE - TEPELNÁ IZOLACE Z MINERÁLNÍ VLNY TL.20mm SE SYSTÉMOVOU OKAPNÍČKOU A ROHOVOU LIŠTOU. ZAPRAVENÍ ČELA KONSTRUKCE BALKONŮ - LEPÍČÍ TMEL S VTLAČENOU SKLOTEXTILNÍ SÍŤOVINOU + PASTOVITÁ SILIKONOVÁ OMÍTKA

LEGENDA HMOT

BOURANÉ KONSTRUKCE

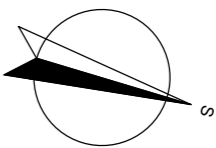

VYPRACOVAL	INVESTOR	AKTÉ KROMĚŘÍŽ KOLLÁROVA 629 tel-571891197 projekt s.r.o.		
L. KUČEROVÁ	MĚSTO KROMĚŘÍŽ, VELKÉ NÁMĚSTÍ 115/1, 767 01 KROMĚŘÍŽ, IČ. 00287351			
KONTROLOVAL	STAVBA	ZATEPLENÍ OBJEKTU "B" A "D" MÚ KROMĚŘÍŽ NA p.č.587/3, 587/1		
ING.ARCH.M. KROUMAN				
ZAK.ČÍSLO	P 3/16	FORMÁT	4x A4	1 2 3
ARCH.ČÍSLO	3/16	DATUM	04/2017	4 5 6
STUPEŇ DOKUMENTACE	DPS	OBSAH	PŮDORYS 5NP	V.Č. D 1.1-06
				MĚŘÍTKO 1:100