


SITUACE STÁVAJÍCÍHO STAVU

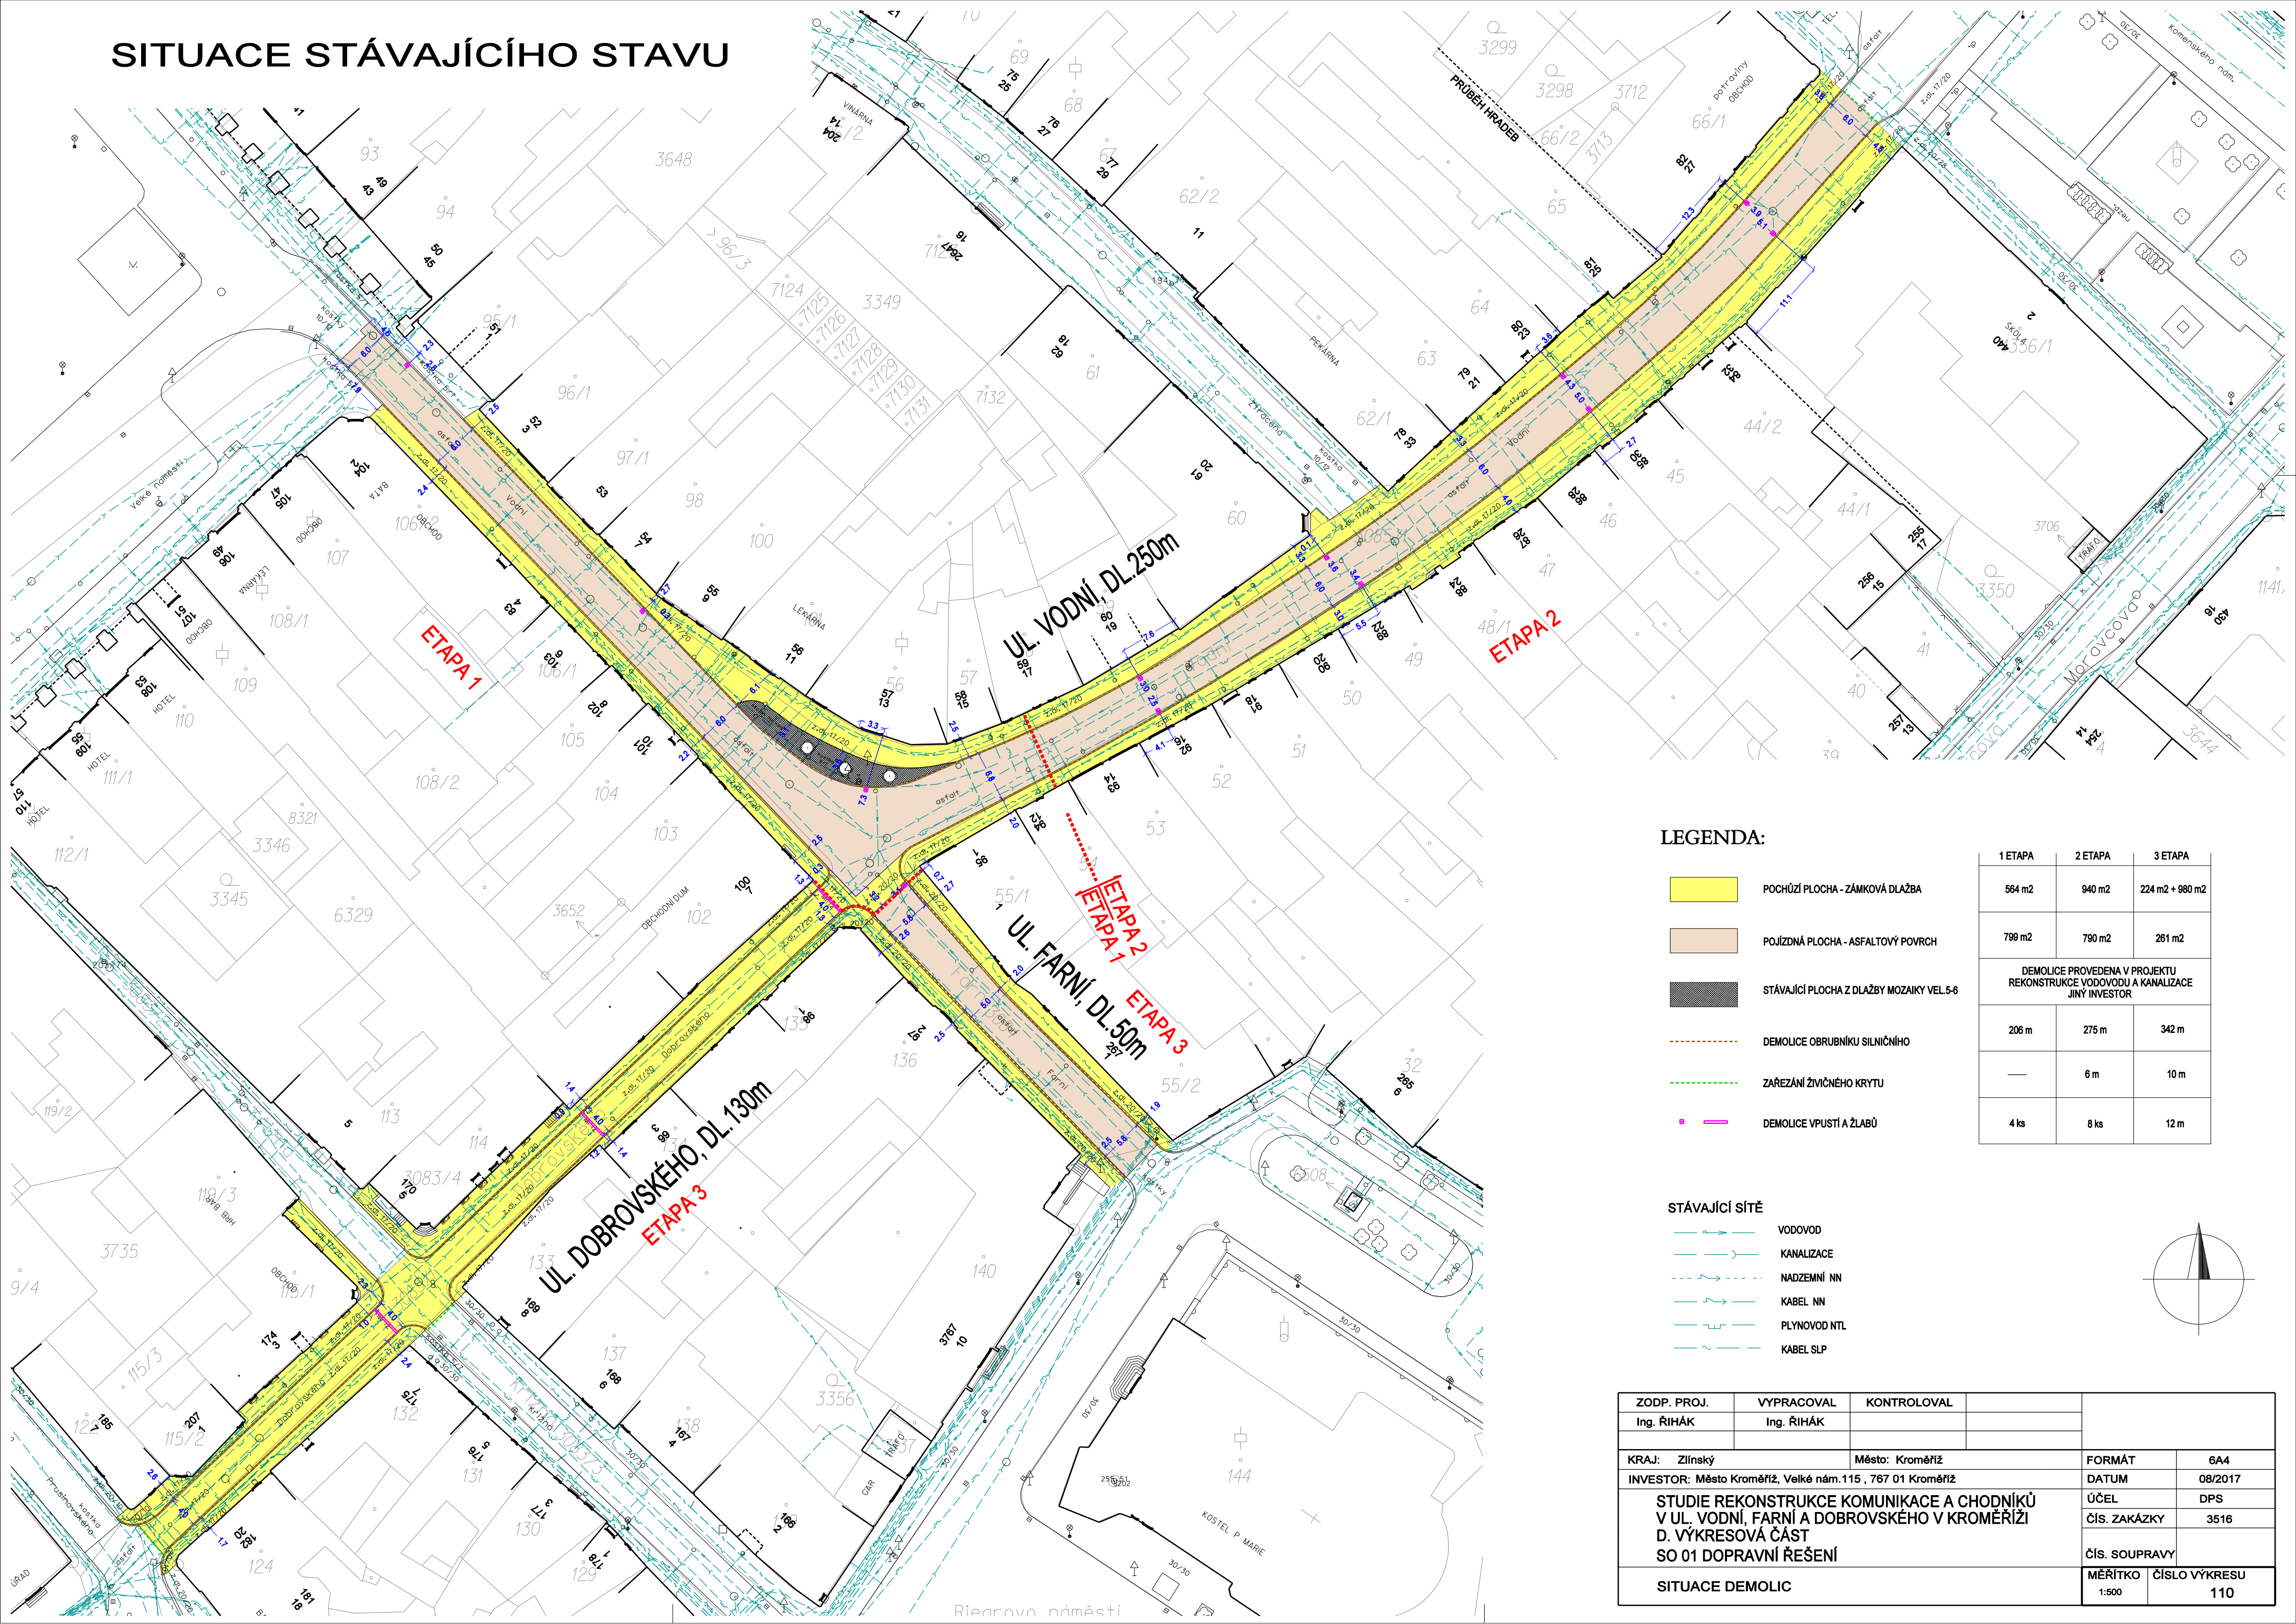


LEGENDA:

- POCHŮZÍ PLOCHA - ZÁMKOVÁ DLAŽBA
- POJÍZDNÁ PLOCHA - ASFALTOVÝ POVRCH
- STÁVAJÍCÍ PLOCHA Z DLAŽBY MOZAIKY VEL.5-6
- DEMOLICE OBRUBNÍKU SILNIČNÍHO
- ZAREZÁNÍ ŽIVICÉHO KRYTU
- DEMOLICE VPUSTÍ A ŽLABŮ

STÁVAJÍCÍ SÍŤ

- VODOVOD
- KANALIZACE
- NADZEMNÍ NN
- KABEL NN
- PLYNOVOD NTL
- KABEL SLP

1 ETAPA	2 ETAPA	3 ETAPA
564 m2	940 m2	224 m2 + 980 m2
799 m2	790 m2	261 m2
DEMOLICE PROVEDENA V PROJEKTU REKONSTRUKCE VODOVODU A KANALIZACE JINÝ INVESTITOR		
206 m	275 m	342 m
—	6 m	10 m
4 ks	8 ks	12 m

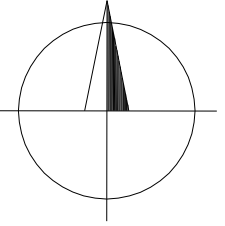

ZODP. PROJ.	VYPRACOVAL	KONTROLOVAL		
Ing. ŘIHÁK	Ing. ŘIHÁK			
KRAJ: Zlínský		Město: Kroměříž	FORMÁT	6A4
INVESTOR: Město Kroměříž, Velké nám.115 , 767 01 Kroměříž			DATUM	08/2017
STUDIE REKONSTRUKCE KOMUNIKACE A CHODNÍKŮ V UL. VODNÍ, FARNÍ A DOBROVSKÉHO V KROMĚŘÍŽI D. VÝKRESOVÁ ČÁST SO 01 DOPRAVNÍ ŘEŠENÍ			ÚČEL	DPS
			ČÍS. ZAKÁZKY	3516
			ČÍS. SOUPRAVY	
SITUACE DEMOLIC			MĚŘÍTKO 1:500	ČÍSLO VÝKRESU 110