


Půdorys vytápění, 1:50

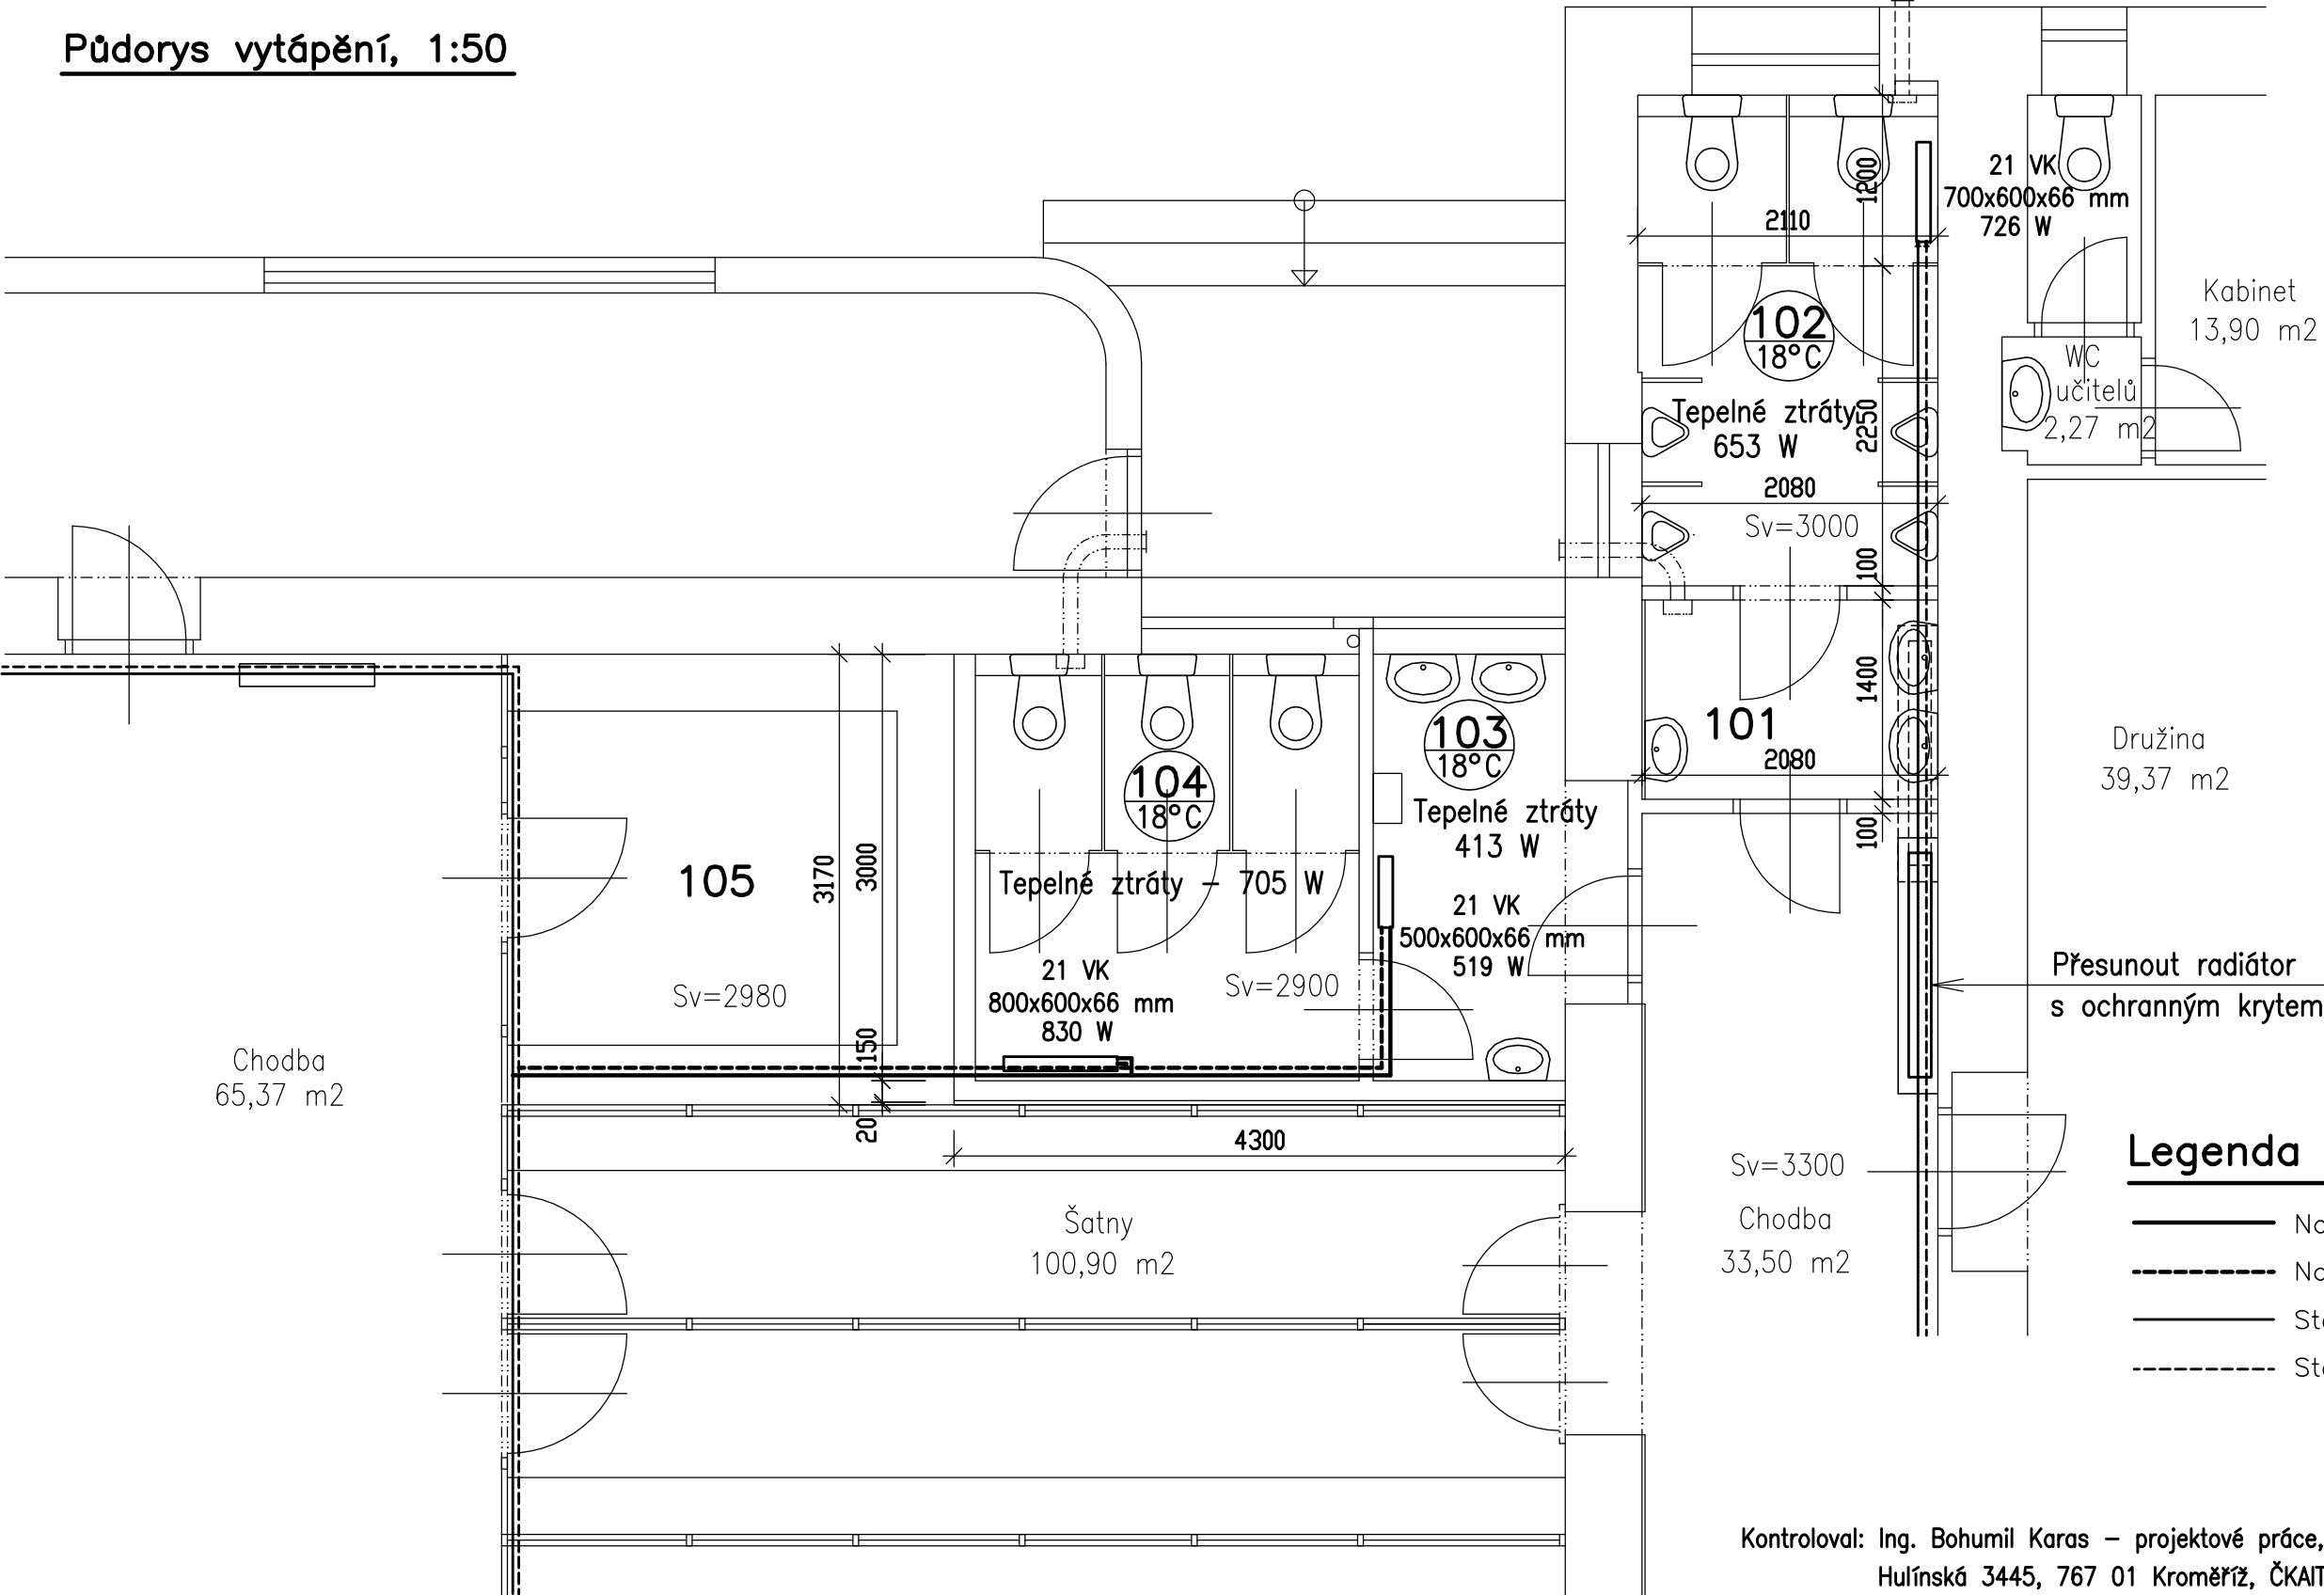

Legenda potrubí:

- Navržené topné ocelové potrubí DN15
- - - Navržené vratné ocelové potrubí DN15
- Stávající topné ocelové potrubí
- - - Stávající vratné ocelové potrubí

Kontroloval: Ing. Bohumil Karas – projektové práce,
Hulínská 3445, 767 01 Kroměříž, ČKAIT 1300260

LEGENDA MÍSTNOSTÍ:

Č.	Účel místnosti	Plocha v m2	Podlaha	Poznámka
101	Předsíň WC hochů	2,90	Keramická dlažba	Obklad v=2000
102	WC hochů	7,25	Keramická dlažba	Obklad v=2000
103	Předsíň WC dívek	4,75	Keramická dlažba	Obklad v=2000
104	WC dívek	8,10	Keramická dlažba	Obklad v=2000
105	Šatna návštěv	9,95	Stáv. ker. dlažba	Lem.pásek v=100

ZODP.PROJEKTANT	VYPRACOVAL	KRESLIL	KONTRLOVAL	ING. JIŘÍ HAVELKA Zborovská 4185/23 767 01 KROMĚŘÍŽ Projektová činnost ve výstavbě IČO: 63456524	
	Ing. Havelka	Ing. Havelka	Ing. Karas		
KRAJSKÝ ÚŘAD: ZLÍN		MĚSTSKÝ ÚŘAD: Kroměříž			
INVESTOR : Město Kroměříž, Velké náměstí 115, 767 01 Kroměříž					
NÁZEV AKCE : Stavební úpravy WC družiny ZŠ Zámoraví Kroměříž, Švabinského nábřeží 2077/27, parc.č. 1883 D.1.4.3 – Vytápění				FORMÁT	2 A4
				DATUM	02. 2018
				ÚČEL	Stavební povolení
				Č. ZAKÁZKY	JH160/2017
NÁZEV VÝKRESU : Půdorys vytápění WC družiny				MĚŘÍTKO : 1:50	Č. VÝKRESU : D.1.4.3—02