


Půdorys 1.NP – stávající, 1:50

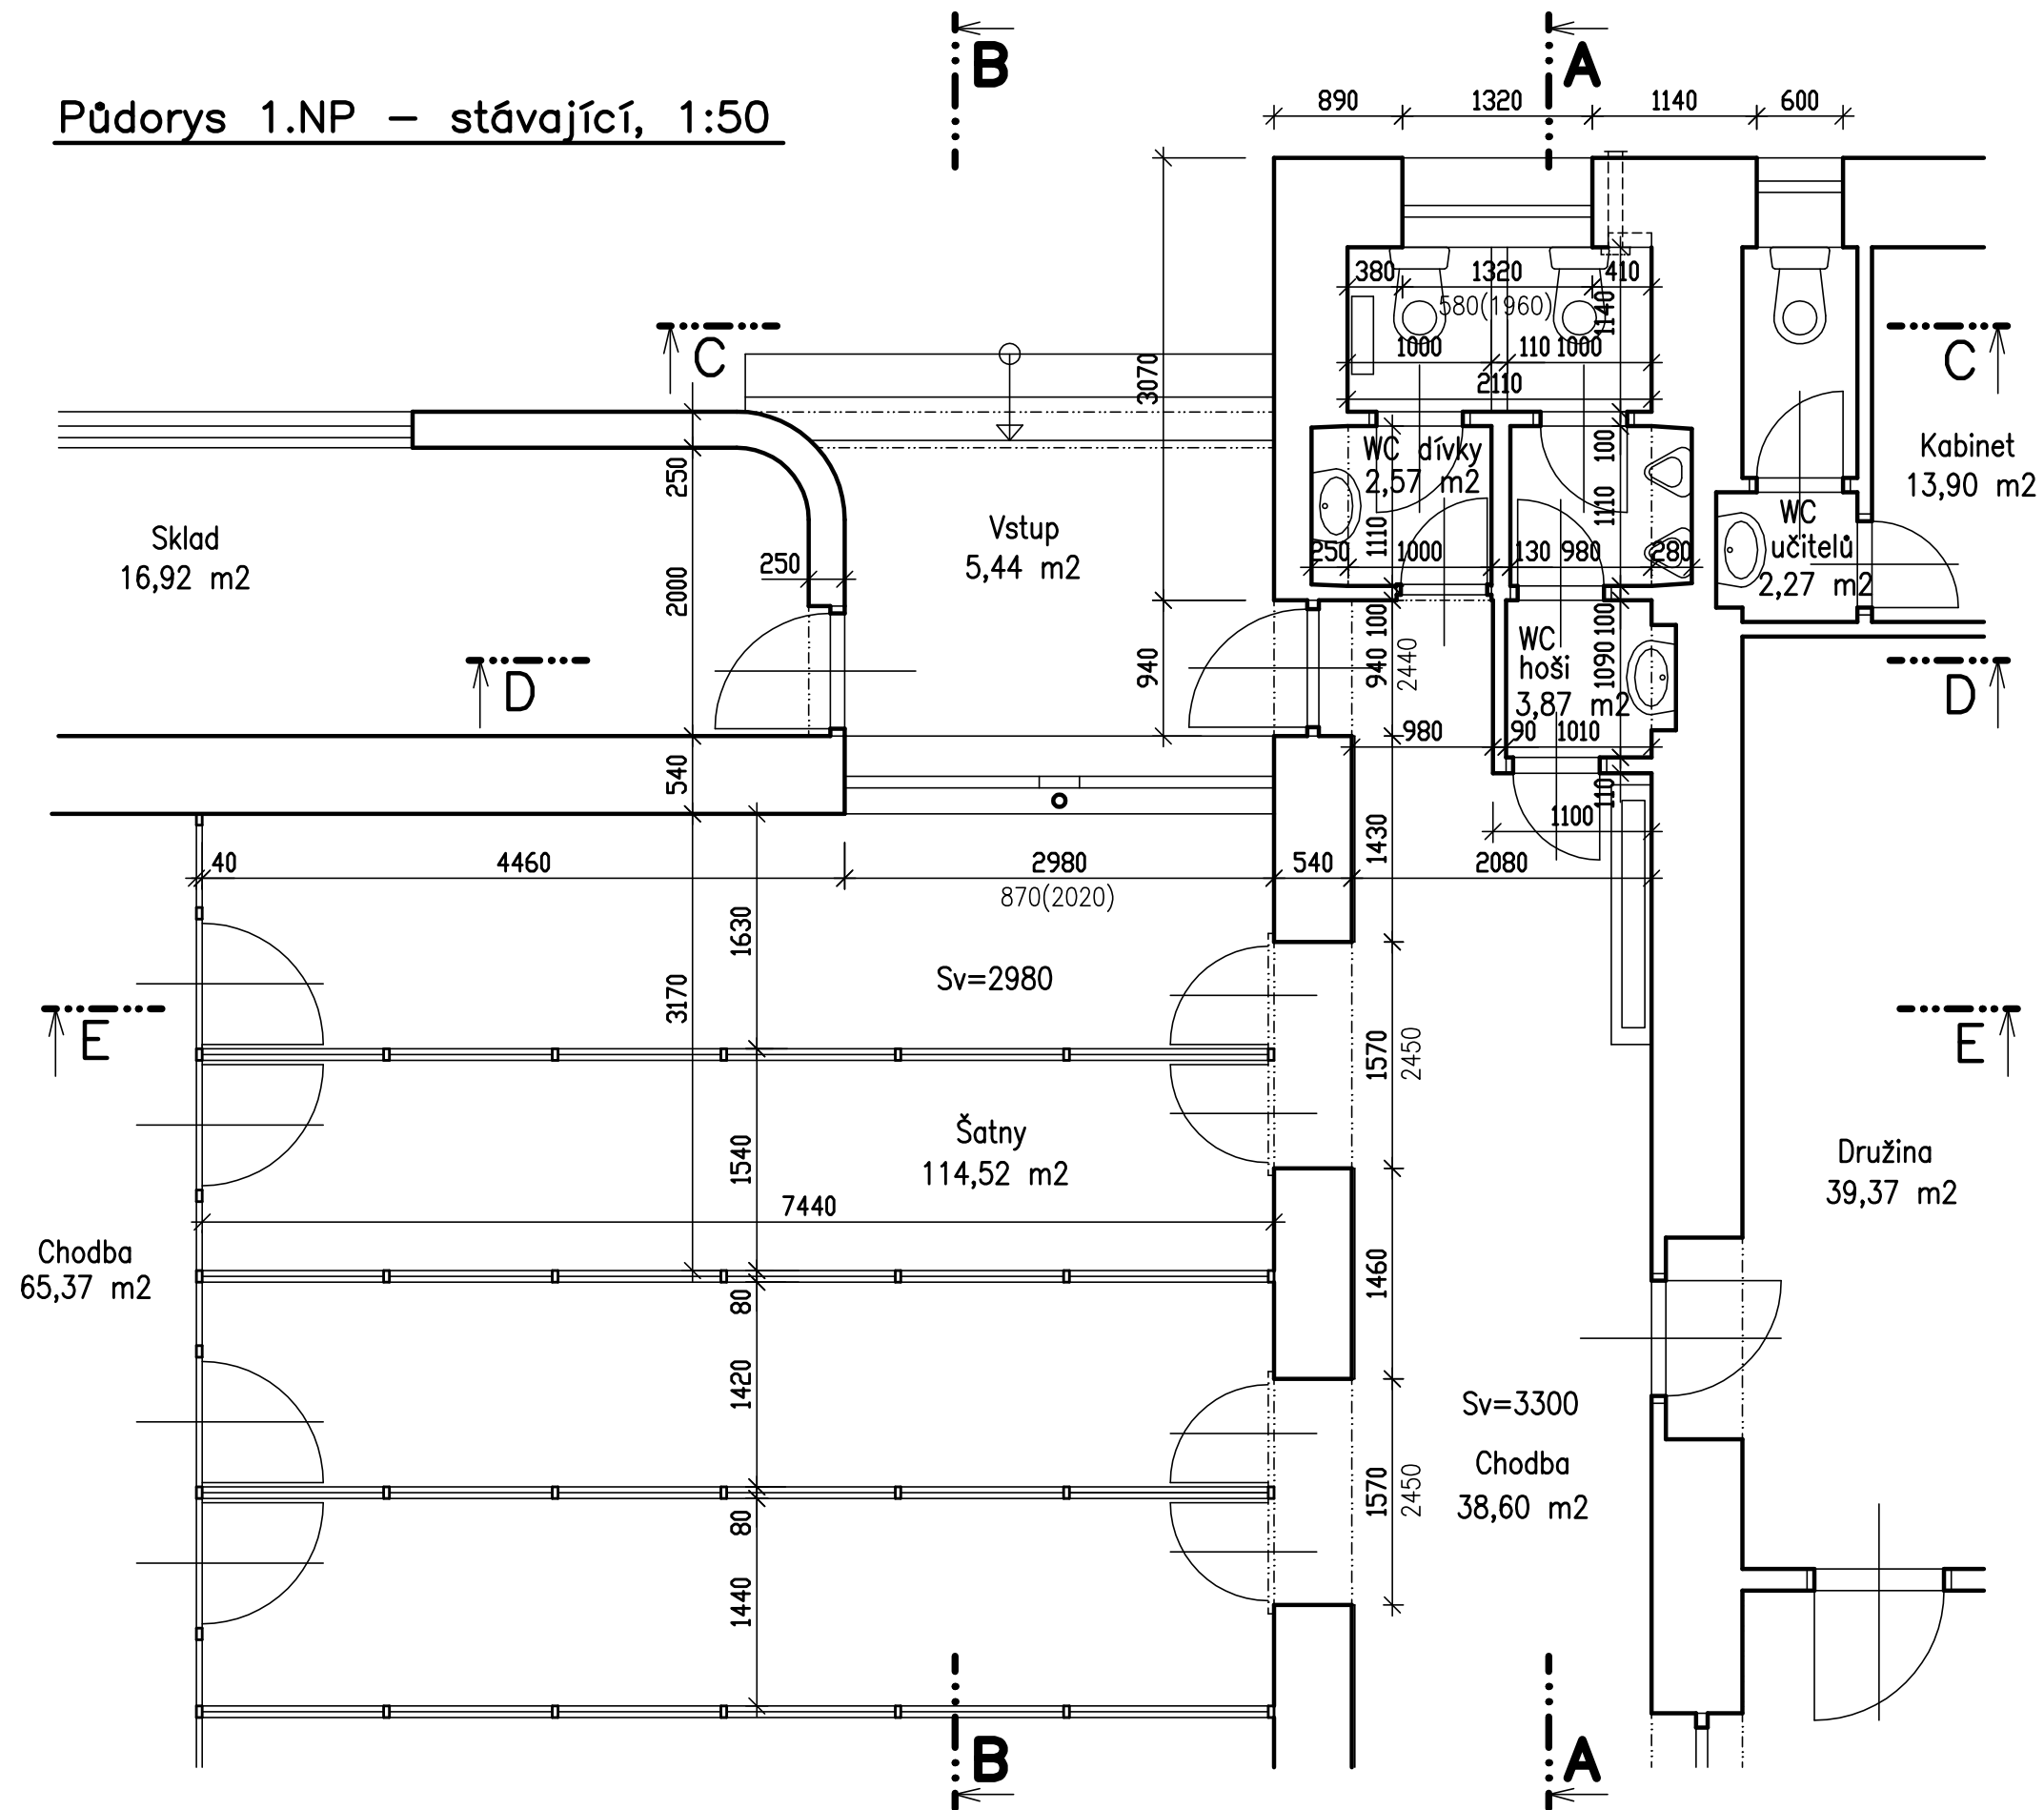

Kontroloval: Ing. Bohumil Karas – projektové práce,
Hučínská 3445, 767 01 Kroměříž, ČKAIT 1300260

ZODP.PROJEKTANT	VYPRACOVAL	KRESLIL	KONTROLOVAL	ING. JIŘÍ HAVELKA Zborovská 4185/23 767 01 KROMĚŘÍŽ Projektová činnost ve výstavbě IČO: 63456524
KRAJSKÝ ÚŘAD: ZLÍN	Havla	Havla	Ing. Karas	FORMÁT 2 A4
INVESTOR: Město Kroměříž, Velké náměstí 115, 767 01 Kroměříž	MĚSTSKÝ ÚŘAD: Kroměříž			DATUM 01. 2018
NÁZEV AKCE: Stavební úpravy WC družiny ZŠ Zámoraví				ÚČEL Stavební povolení
Kroměříž, Švabinského nábřeží 2077/27, parc.č. 1883				Č. ZAKÁZKY JH160/2017
D.1.5 – Stávající stav				MĚŘÍTKO 1:50
NÁZEV VÝKRESU:				Č. VÝKRESU D.1.5-03
Půdorys 1.NP – stávající				