




PŮDORYS KOMOR – BUDOVA 6 (parc.č. st.1848/3)

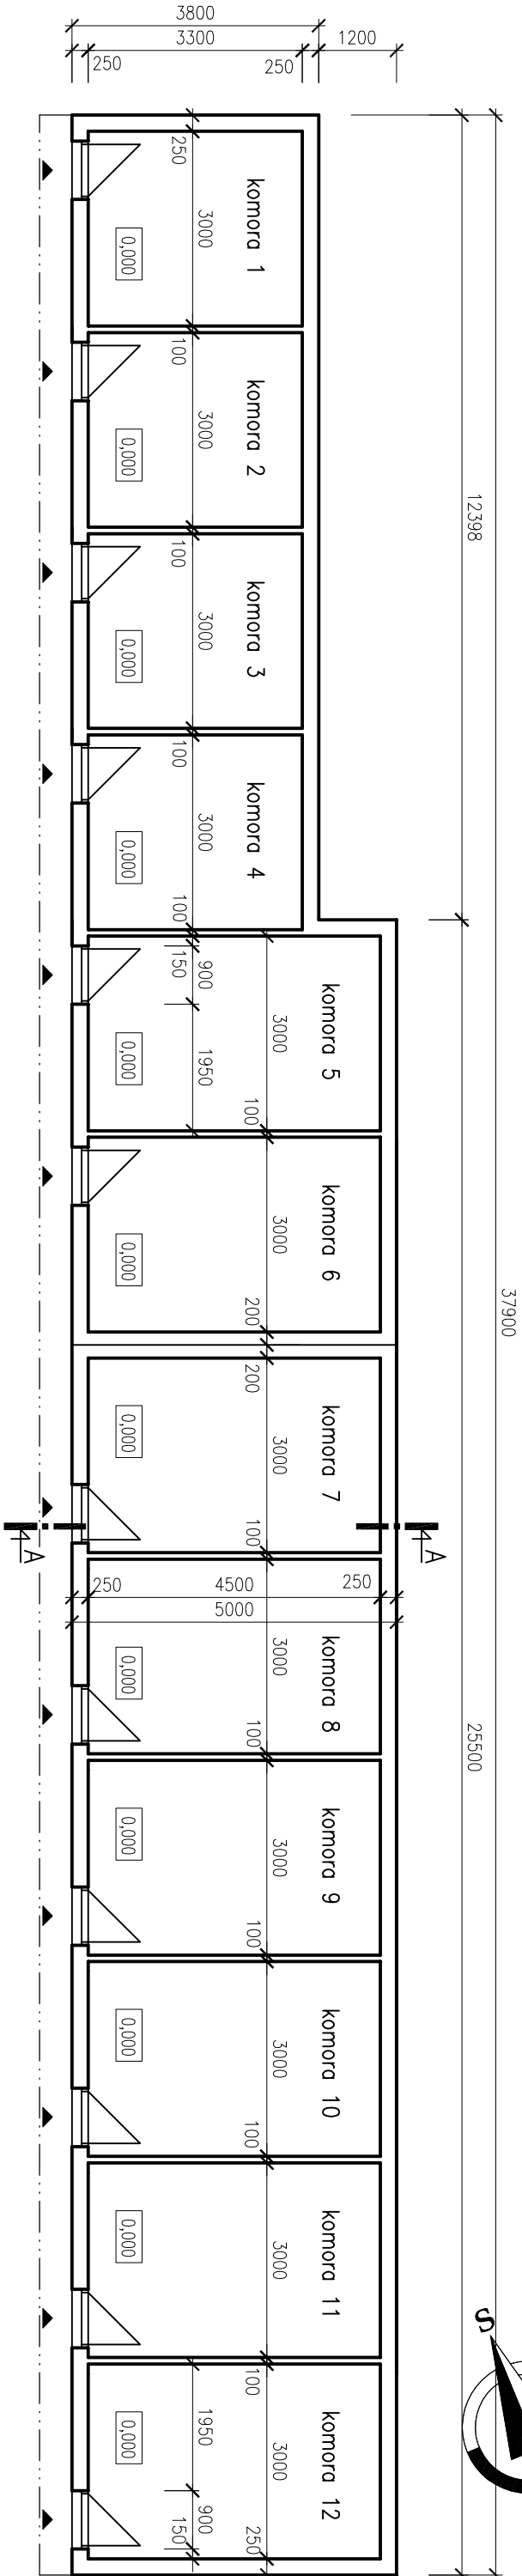


POHLED SEVEROZÁPADNÍ

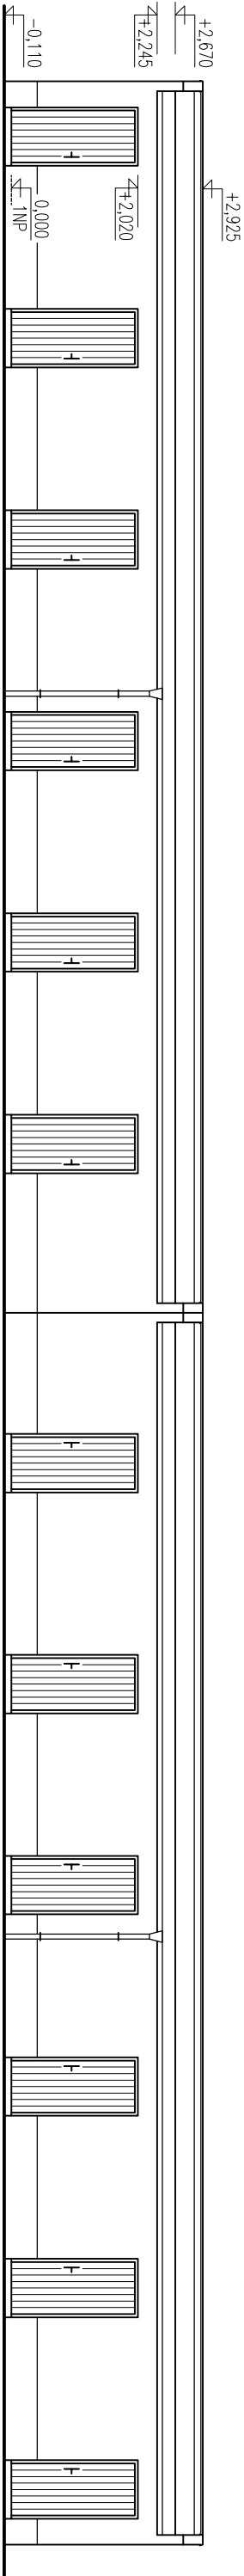

POHLED JIHOZÁPADNÍ

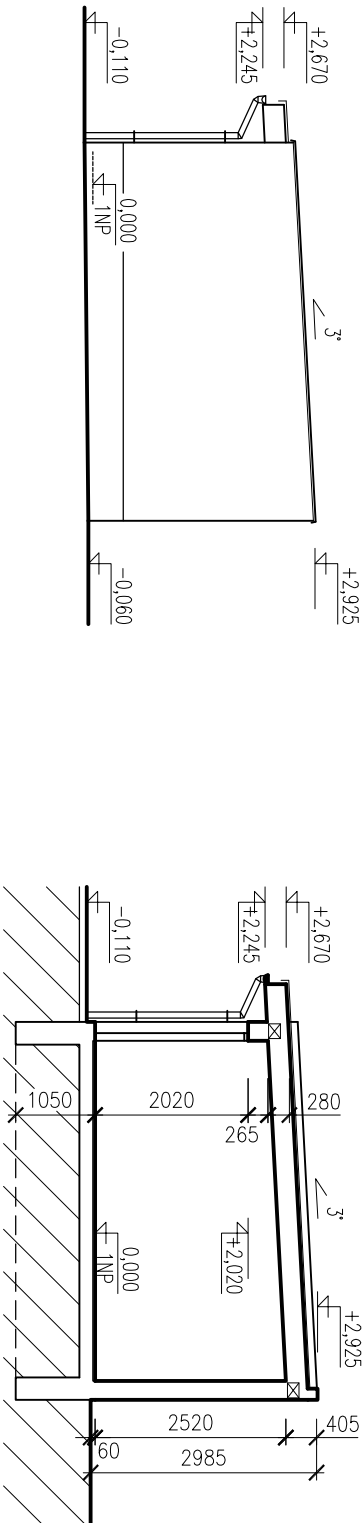

ŘEZ A–A

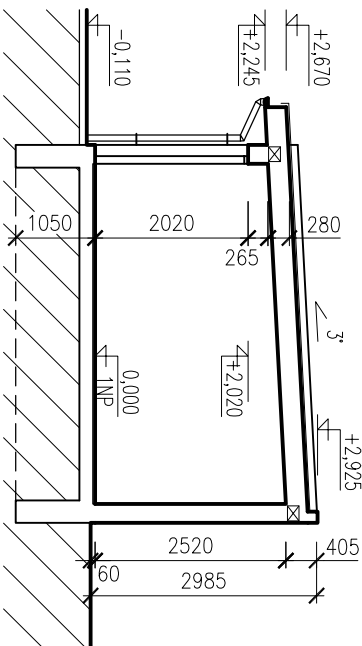

LEGENDA MATERIÁLŮ:

- STÁVAJÍCÍ KONSTRUKCE
- ŽB VĚNEC
- ROSTLÝ TERÉN

STÁVAJÍCÍ KONSTRUKCE:

- OBVODOVÉ STĚNY ZDĚNÉ CIHELNÉ
- VNITŘNÍ PŘÍČKY ZDĚNÉ CIHELNÉ
- NOSNÁ KONSTRUKCE STŘECHY–STROPNÍ KONSTRUKCE SYSTÉM PROFIX NA ŽB VĚNCI
- KONSTRUKCE STŘECHY–PULTOVÁ STŘECHA, HYDROIZOLAČNÍ PÁSY FAIRAFOL 810

0,000 = ~189,5 m n.m. (výškový systém Bpv)

ZODPOVĚDNÝ PROJEKTANT Ing. Arch. Martin Janda		VYPRACOVAL Ing. Veronika Svobodová		ing.arch.martin janda architektonická kancelář Lomná 1895, 744 01 Frenštát pod Radhoštěm www.jzarchitekti.cz, tel. 558 631 134
INVESTOR Město Kroměříž, Velké náměstí 115/1, Kroměříž 767 01				
AKCE Odstranění objektů a hospodářských budov v lokalitě Kroměříž, Dolní zahrady, ul. U Záměčku v k. ú. Kroměříž				STUPĚŇ DSPS
				MĚŘÍTKO 1 : 100
				DATUM ÚNOR 2017
OBSAH Budova 6 parc.č. st.1848/3 - STÁVAJÍCÍ STAV				ČÍSLO VÝKRESU 07