




PŮDORYS KOMOR – BUDOVA 4 (parc.č. st.1848/4)

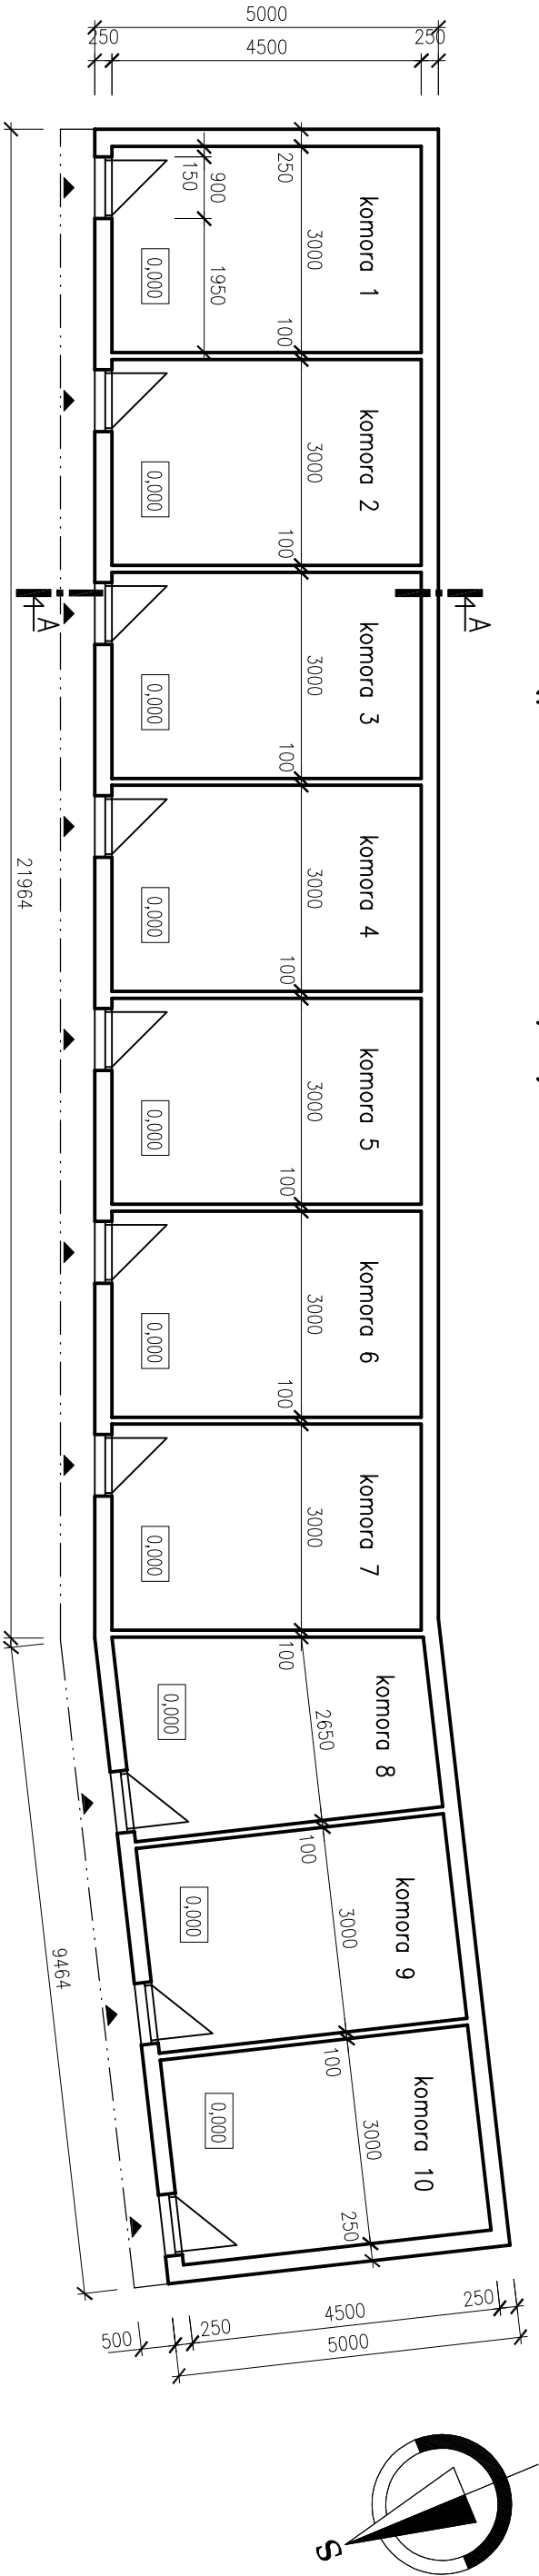


POHLED SEVEROVÝCHODNÍ

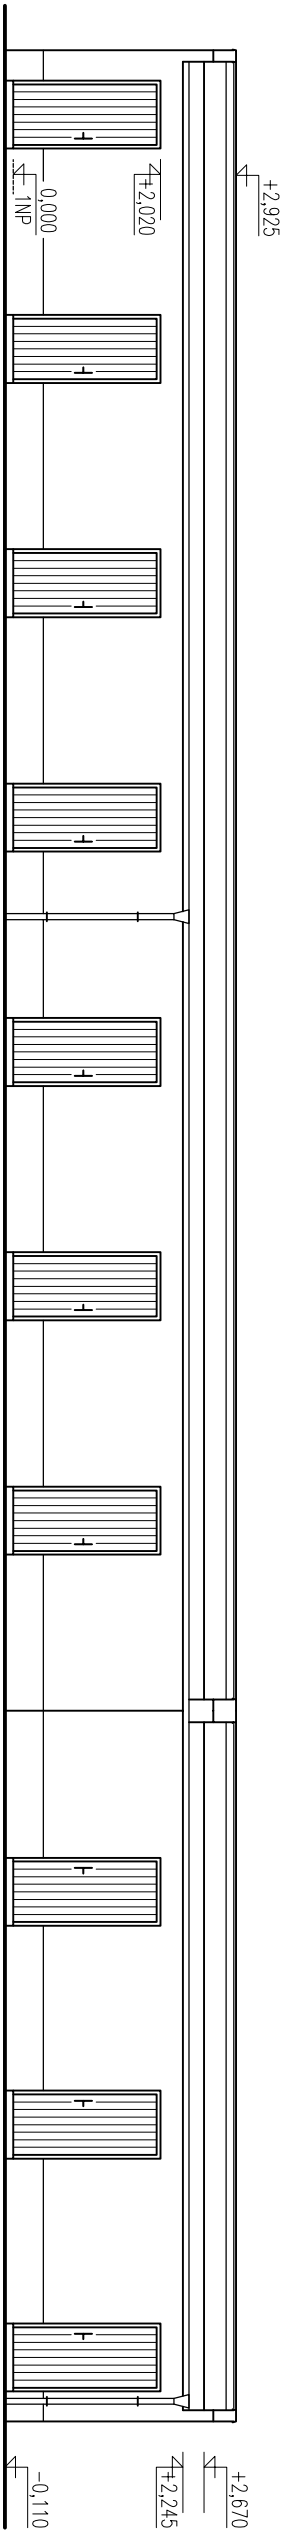

POHLED SEVEROZÁPADNÍ

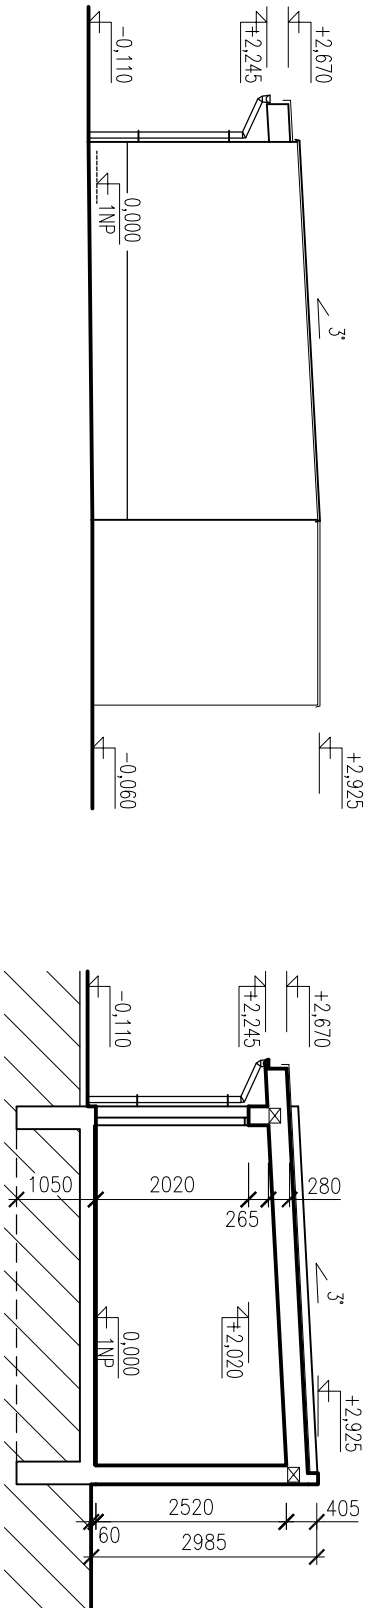

ŘEZ A-A

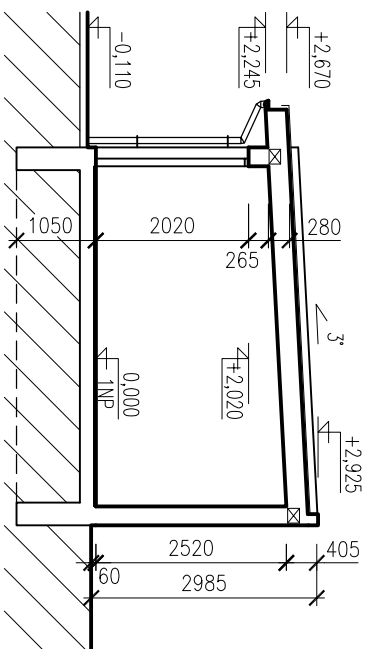

LEGENDA MATERIÁLŮ:

- STÁVAJÍCÍ KONSTRUKCE
- ŽB VĚNEC
- ROSTLÝ TERÉN

STÁVAJÍCÍ KONSTRUKCE:

- OBVODOVÉ STĚNY ZDĚNÉ CIHELNÉ
- VNITŘNÍ PŘÍČKY ZDĚNÉ CIHELNÉ
- NOSNÁ KONSTRUKCE STŘECHY–STROPNÍ KONSTRUKCE SYSTÉM PROFIX NA ŽB VĚNCI
- KONSTRUKCE STŘECHY–PULTOVÁ STŘECHA, HYDROIZOLAČNÍ PÁSY FATRAFOL 810

0,000 = ~189,5 m n.m. (výškový systém Bpv)

ZODPOVĚDNÝ PROJEKTANT Ing.Arch. Martin Janda		VYPRACOVAL Ing. Veronika Svobodová	ing.arch.martin janda architektonická kancelář Lomná 1895, 744 01 Frenštát pod Radhoštěm www.jzarchitekti.cz, tel. 568 631 134
INVESTOR Město Kroměříž, Velké náměstí 115/1, Kroměříž 767 01			
AKCE Odstranění objektů a hospodářských budov v lokalitě Kroměříž, Dolní zahrady, ul. U Záměčku v k. ú. Kroměříž		STUPEŇ DSPS	
OBSAH Budova 4 parc.č. st.1848/4 - STÁVAJÍCÍ STAV		MĚŘÍTKO 1 : 100	
		DATUM ÚNOR 2017	ČÍSLO VÝKRESU 05