



PŘÍČNÝ ŘEZ VODNÍM PRVKEM


MĚŘÍTKO 1:50
ŘEZ 1

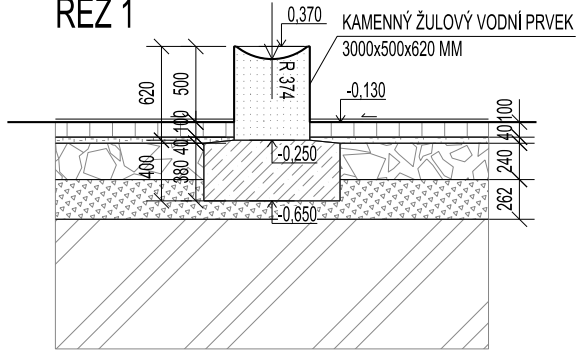


ŘEZ 2

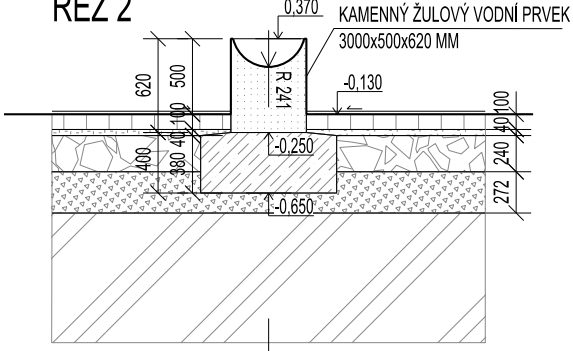


ŘEZ 3

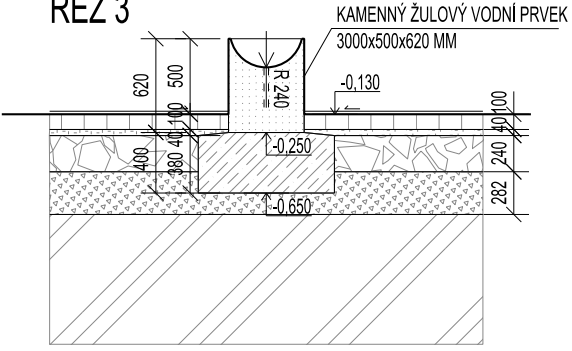


ŘEZ 4

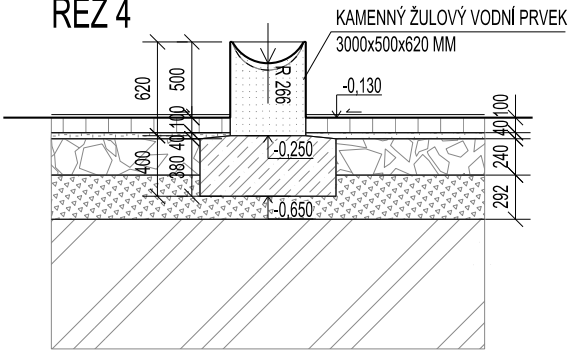


ŘEZ 5

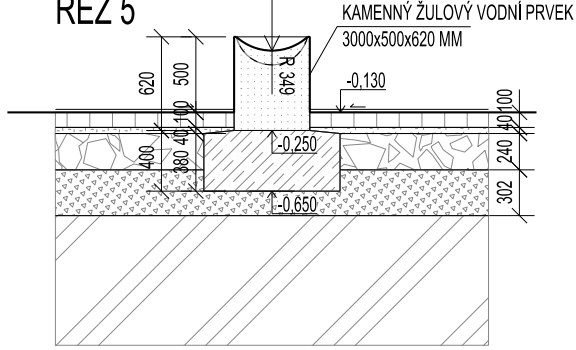

ŘEZ 6

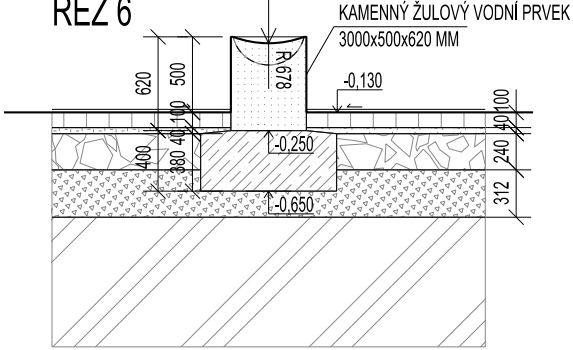

ŘEZ 7

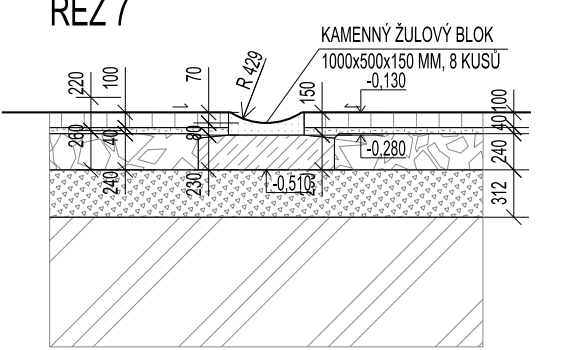

LEGENDA MATERIÁLŮ:

- ŽELEZOBETON
- HUTNĚNÝ NÁSYP
- ROSTLÝ TERÉN
- PODSYP Z NENAMRZÁVÉHO MATERIÁLU - ŠTĚRKODŘT
- ŽULOVÉ BLOKY


POZNÁMKY:

- KORYTO S VYTÉKAJÍCÍ VODOU
- VODNÍ PRVEK TVOŘEN Z KAMENNÝCH ŽULOVÝCH BLOKŮ
- KAMENNÉ BLOKY JSOU ŘEZANÉ
- ODSŤÍN SVĚTLE ŠEDÝ
- POVRCHOVÁ ÚPRAVA SMIRKOVÁNÍM
- KLADENO DO PODKLADNÍHO BETONU
- VODNÍ PRVEK O VELIKOSTI 3000X500X620 MM
- KORYTO PRO ODTOK PŘELÉVAJÍCÍ VODY TVOŘENO Z ŽULOVÝCH BLOKŮ O VELIKOSTI 1000x530x150 MM
- CELKOVÁ DĚLKA KORYTA 8 METRŮ, POUŽITO 8 ŽULOVÝCH BLOKŮ

- PODKLADNÍ BETON: C16/20, VYZTUŽENÍ SÍTĚMI 6/100-6/100
- POD PODKLADNÍM BETONEM PROVEDEN PODSYP Z NENAMRZÁVÉHO MATERIÁLU - ŠTĚRKODŘT
- DODÁVKA VČETNĚ KOTVÍČÍHO A SPOJOVACÍHO MATERIÁLU!


PODÉLNÝ ŘEZ VODNÍM PRVKEM

MĚŘÍTKO 1:50

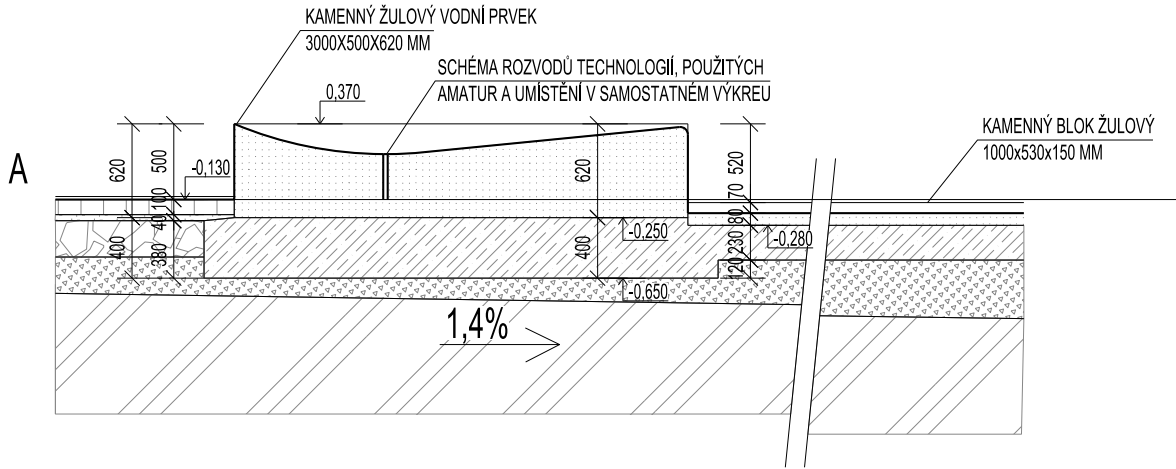

PŮDORYS VODNÍHO PRVKU

MĚŘÍTKO 1:50

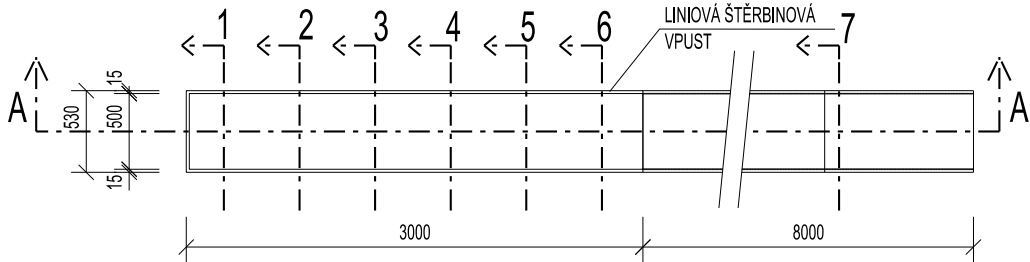

GENERÁLNÍ PROJEKTANT: knesl kynčl architekti s.r.o. Šumavská 416/15, 602 00 Bm tel./fax : +420 541 592 134	Autoři architektonického návrhu: knesl kynčl architekti s.r.o. Hlavní inženýr projektu: ING. ARCH. J. KYNČL	Zodpovědný projektant: ING. ARCH. J. KYNČL	knesl kynčl architekti s.r.o. Šumavská 416/15, 602 00 Bm tel./fax : +420 541 592 134 www.knesl-kyncl.com
PROJEKTANT STAVEBNÍ ČÁSTI, KOORDINACE: knesl kynčl architekti s.r.o. Šumavská 416/15, 602 00 Bm tel./fax : +420 541 592 134	Zodpovědný projektant částí: ING. ARCH. J. KYNČL	Vypracoval: R. ZDRAŽIL, ING. ARCH. L. KLINKOVSKÝ	knesl kynčl architekti s.r.o. Šumavská 416/15, 602 00 Bm tel./fax : +420 541 592 134 www.knesl-kyncl.com
Investor: Město Kroměříž, Velké nám. 115/1, 767 01 Kroměříž		Kontroloval: ING. ARCH. J. HAJNÝ	Stupeň: PP
Název akce: PARKOVACÍ DŮM HAVLÍČKOVA 1 p. č. 628/6; 628/8, 628/9, 3105/1, 3105/2, 3105/7, 3235/36, 3388/1, 3389/1, 3390/1, 3391, 4480, 5042, 5164 v k. ú. Kroměříž			Datum: 02/2019
Část: D.4.1 - VODNÍ HOSPODÁŘSTVÍ - SO 401.2 VODNÍ PRVEK			Číslo zakázky: 00598_40
Název výkresu: KAMENNÝ BLOK A ŽLAB VODNÍHO PRVKU			Měřítko: 1:50
			Číslo výkresu: 08