




PŮDORYS:

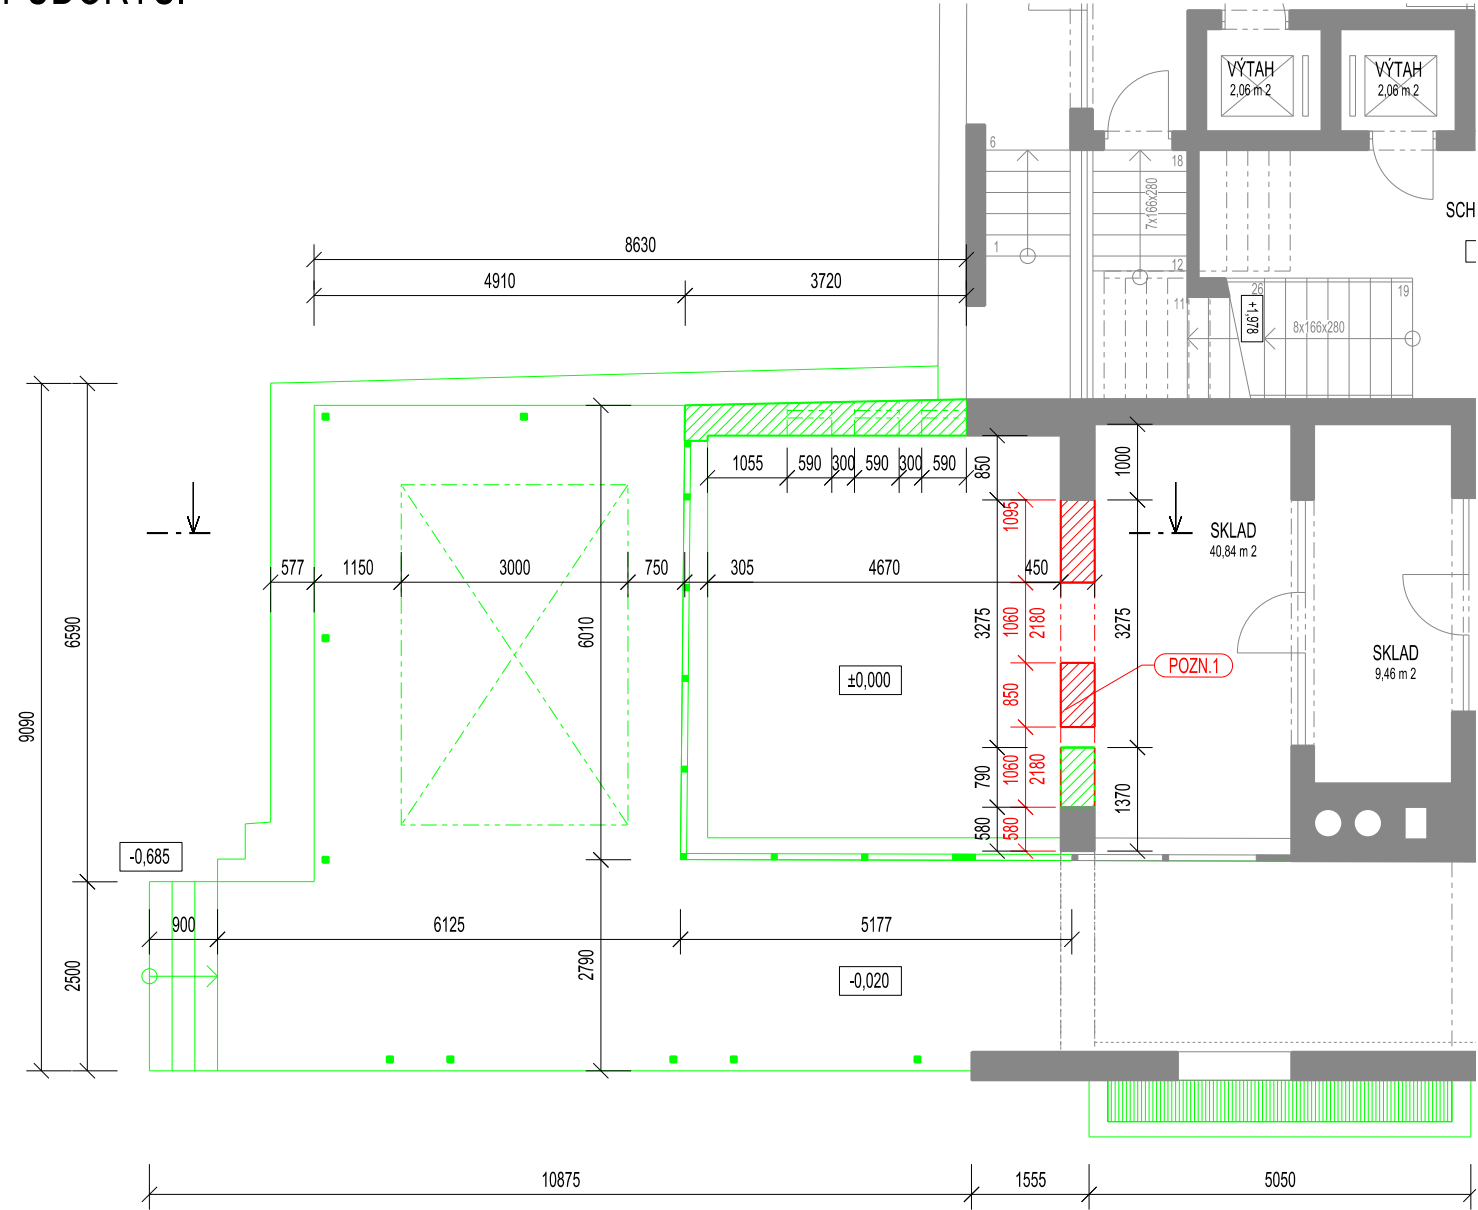

ŘEZ:

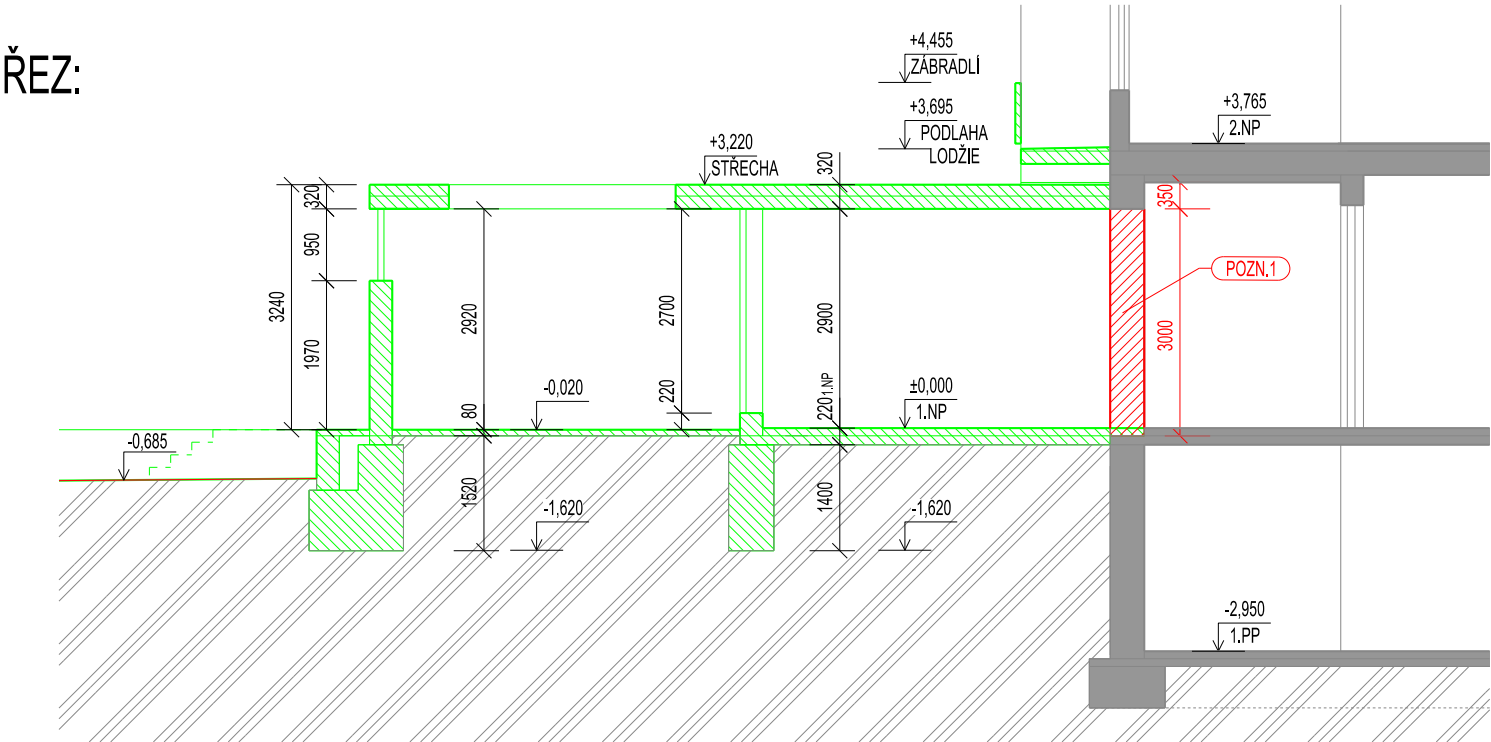

POHLED:

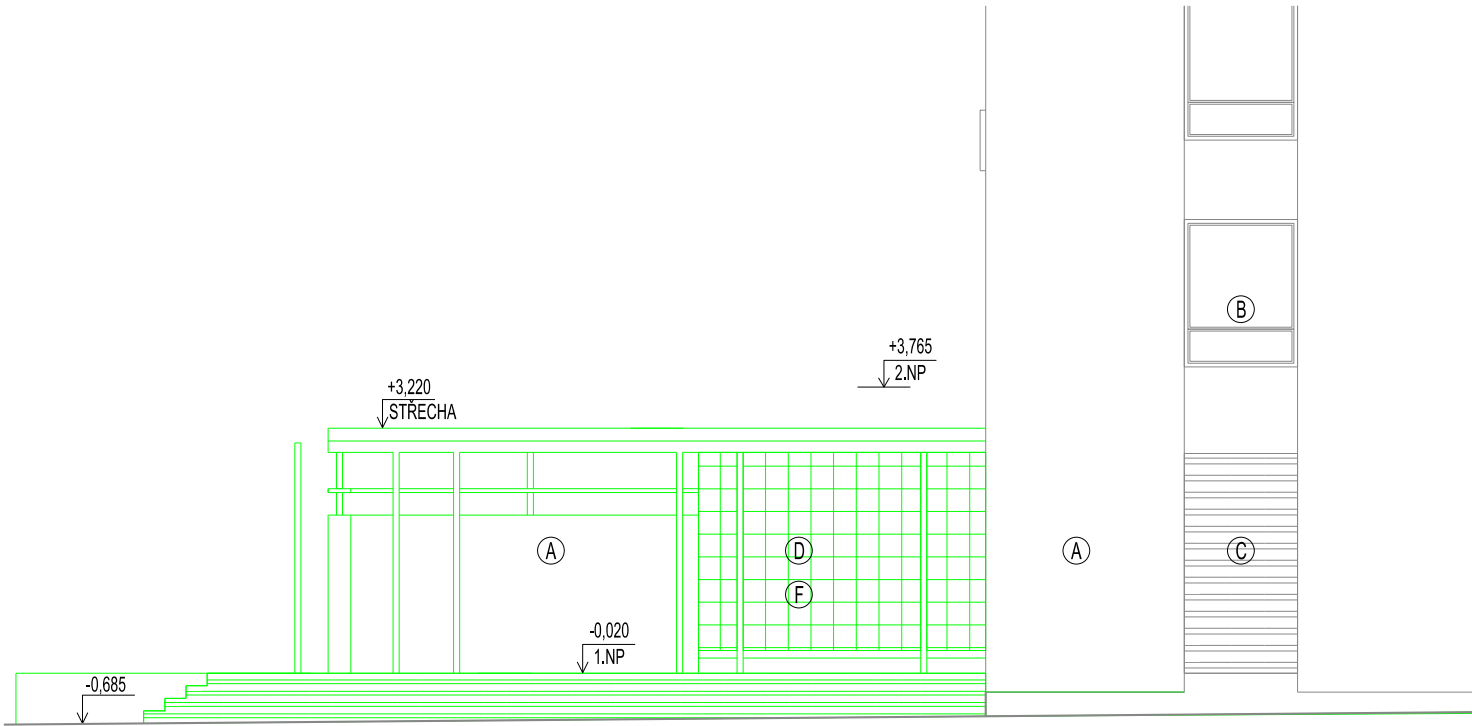

LEGENDA BAREVNÉHO ZNAČENÍ

- NOVÉ KONSTRUKCE
- BOURANÉ KONSTRUKCE
- STÁVAJÍCÍ KONSTRUKCE

LEGENDA:

- BOURANÉ KONSTRUKCE
- NOVÉ KONSTRUKCE
- STÁVAJÍCÍ KONSTRUKCE

LEGENDA HMOT

- BRIZOLITOVÁ OMÍTKA
- DŘEVĚNÁ VÝPLŇ OTVORŮ
- CIHELNÝ OBKLAD
- KOVOVÁ MŘÍŽ
- KOVOVÁ VÝPLŇ OTVORŮ

POZNÁMKY:

POZN.1 - VE STÁVAJÍCÍM OBJEKTU JSOU V MÍSTĚ NAPOJENÍ NA SO 101.3 NAVRŽENY STAVEBNÍ ÚPRAVY ZAHRNÚJÍCÍ POSUN DVEŘNÍCH OTVORŮ V NOSNÉ ŽB STĚNĚ OBJEKTU. STÁVAJÍCÍ ŽELEZOBETONOVÉ OSTĚNÍ OTVORU BUDE ČÁSTEČNĚ NĚ UBOURÁNO. ŽELEZOBETONOVÝ PRŮVLAK NAD OTVOREM BUDE PŘED PROVÁDĚNÍM BOURACÍCH PRACÍ PODCHYCEN NOVOU ŽELEZOBETONOVOU STĚNOU, VE KTERÉ BUDOU 2 OTVORY VÝŠKY 1060MM A VÝŠKY 2180MM. PŘED ZAPOČETÍM PRACÍ MUSÍ BÝT NA MÍSTĚ PROVEDENO OVĚŘENÍ SKUTEČNÉHO STAVU A STATICKÉHO PŮSOBENÍ KONSTRUKCÍ A NA ZÁKLADĚ JEHO VÝSLEDKU BUDE NAVRŽEN PŘESNÝ POSTUP BOURACÍCH PRACÍ A STATICKÉHO ZAJIŠTĚNÍ!!!

±0,000 = 203,10 m n.m. BpV

Copyright ©knesl kynčl architekti s.r.o.

Všechna práva jsou vyhrazena, zejména právo na kopírování, distribuci a překlad. Žádná část nesmí být jakoukoliv formou (tiskem, jako fotokopie, elektronickými či jinými metodami) reprodukována a rozšiřována bez písemného souhlasu autora – knesl kynčl architekti s.r.o., s výjimkou licence k využití díla udělené zadavateli díla při zachování ostatních autorských práv.

GENERÁLNÍ PROJEKTANT: knesl kynčl architekti s.r.o. Šumavská 416/15, 602 00 Bmo tel./fax : +420 541 592 134	Autoři architektonického návrhu: knesl kynčl architekti s.r.o. Hlavní inženýr projektu: ING. ARCH. J. KYNČL	Zodpovědný projektant: ING. ARCH. J. KYNČL	knesl kynčl architekti s.r.o. Šumavská 416/15, 602 00 Bmo tel./fax: +420 541 592 134 www.knesl-kyncl.com
PROJEKTANT STAVEBNÍ ČÁSTI, KOORDINACE: knesl kynčl architekti s.r.o. Šumavská 416/15, 602 00 Bmo tel./fax : +420 541 592 134	Zodpovědný projektant částí: ING. ARCH. J. KYNČL	Vypracoval: R. ZDRAŽIL, ING. ARCH. L. KLINKOVSKÝ	knesl kynčl architekti s.r.o. Šumavská 416/15, 602 00 Bmo tel./fax: +420 541 592 134 www.knesl-kyncl.com
		Kontroloval: ING. ARCH. ŠTĚPÁN VAŠUT	
Investor: Město Kroměříž, Velké nám. 115/1, 767 01 Kroměříž			Stupeň: PP
Název akce: PARKOVACÍ DŮM HAVLÍČKOVA 1 p. č. 628/6; 628/8, 628/9, 3105/1, 3105/2, 3105/7, 3235/36, 3388/1, 3389/1, 3390/1, 3391, 4480, 5042, 5164 v k. ú. Kroměříž Část: 501.1 - PŘÍPRAVA ÚZEMÍ			Datum: 02/2019
			Číslo zakázky: 00598_40
			Měřítko: 1:100
Název výkresu: BOURANÉ OBJEKTY - ZASTŘEŠENÁ TERASA			Číslo výkresu: 04E