



PŮDORYS 1.NP WC č. 1 - stávající stav

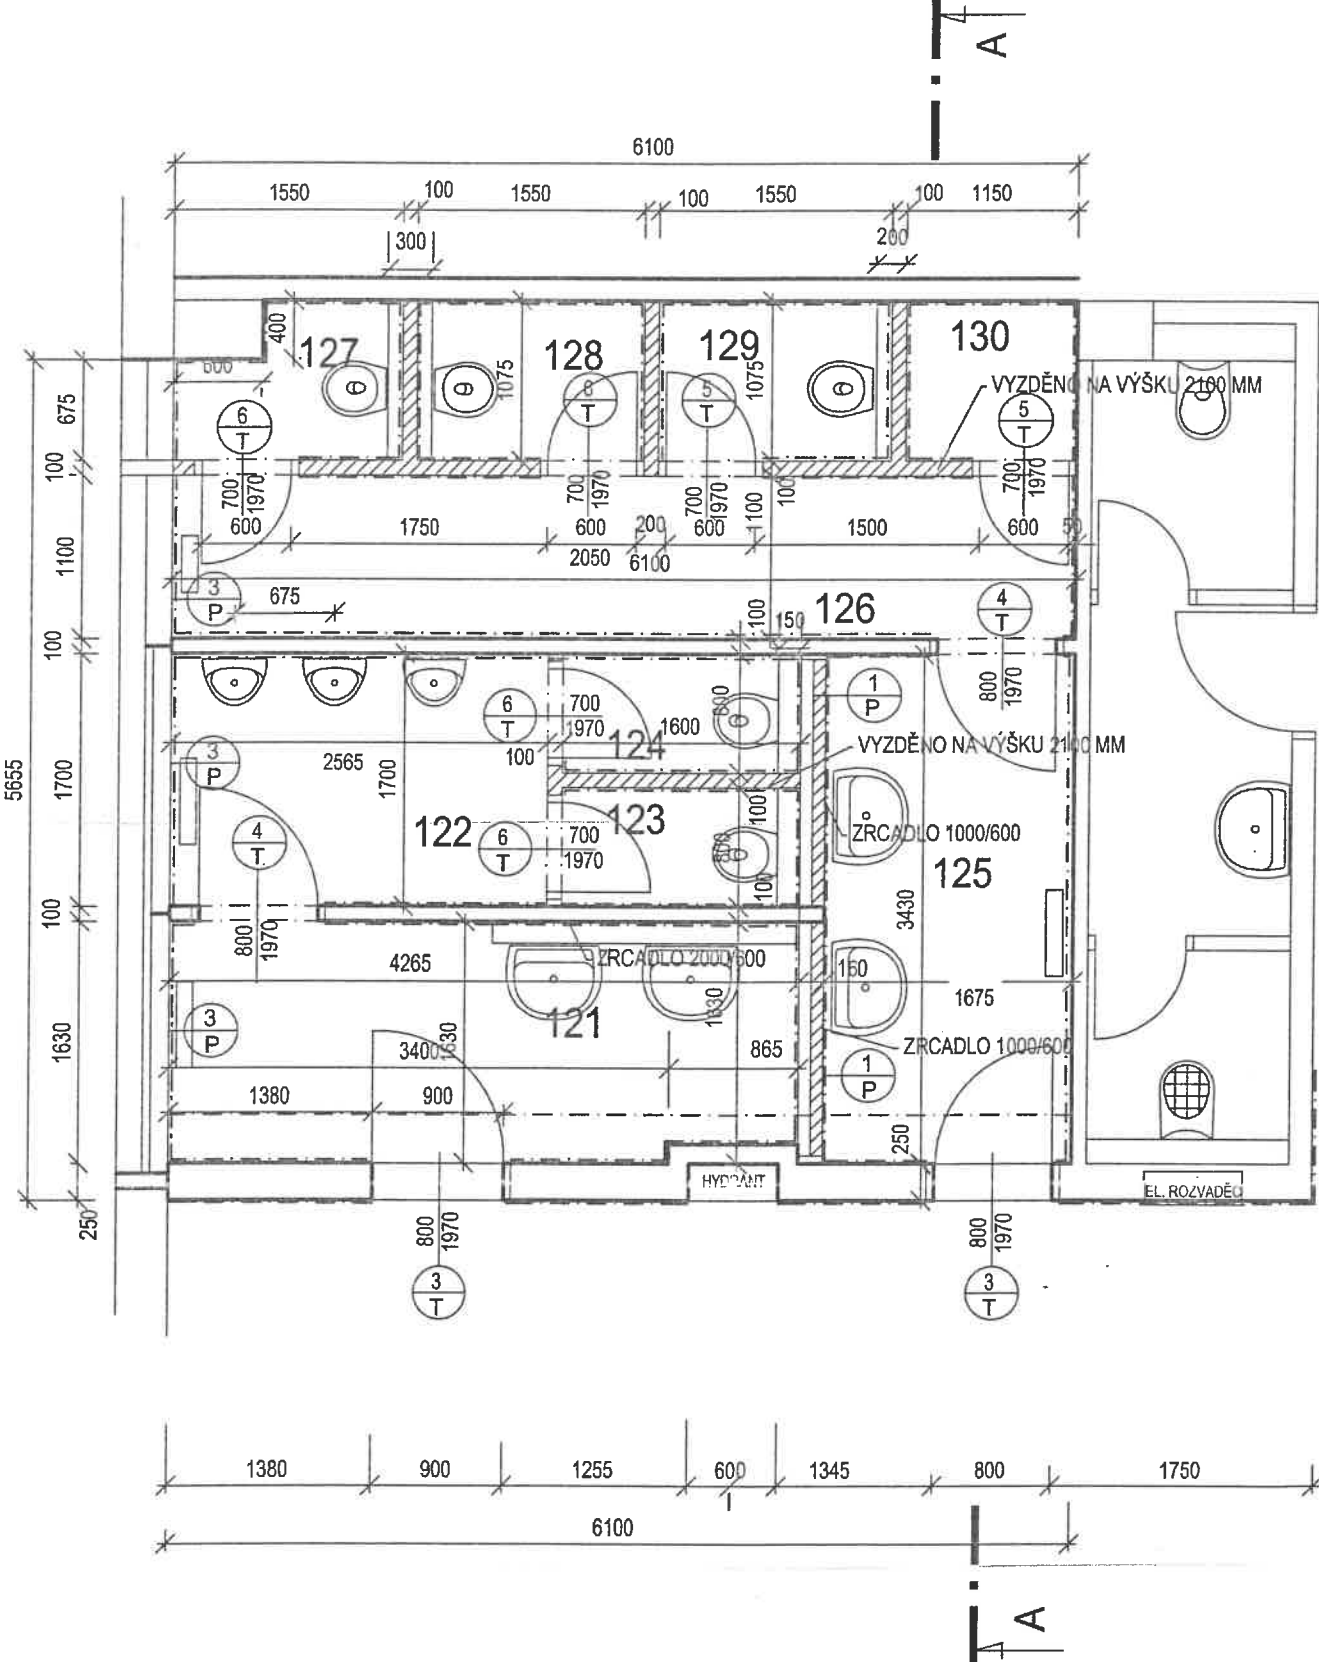

POZNÁMKA
- VŠECHNY MÍRY NUTNO PŘESNĚ DOMĚŘIT NA STAVBĚ

LEGENDA HMOT

- PŮVODNÍ CIHELNÉ ZDIVO
- ŽB SKELET - STÁVAJÍCÍ
- ZDIVO TL.300mm Z PŘESNÝCH TVÁRNIC YTONG P2-400 ROZM. 300/249/599mm NA TENKOVrstvou ZDÍCI MALTU YTONG
- PŘÍČKA TL.100mm Z PŘESNÝCH PŘÍČKOVEK YTONG P2-500 ROZM. 75/249/599mm NA TENKOVrstvou ZDÍCI MALTU YTONG

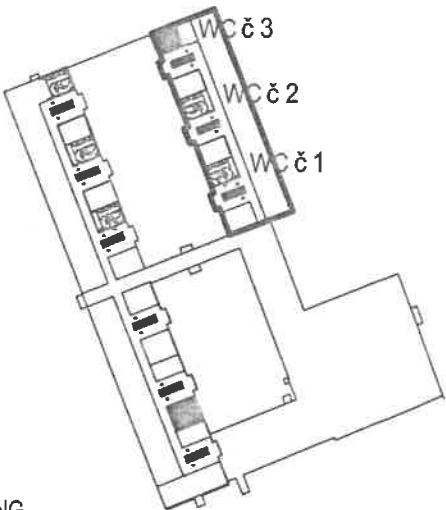

LEGENDA MÍSTNOSTÍ

ČÍS.M.	ÚČEL MÍSTNOSTI	PL.(m2)	PODLAHA	S.V.(mm)	POZNÁMKA
121	ZÁDVEŘÍ CHLAPCI	6,7	KERAMICKÁ DLAŽBA	3000	KERAM.OBKŁAD v.2,1m
122	PISOÁRY	4,7	KERAMICKÁ DLAŽBA	3000	KERAM.OBKŁAD v.2,1m
123	WC	1,1	KERAMICKÁ DLAŽBA	3000	KERAM.OBKŁAD v.2,1m
124	WC	1,1	KERAMICKÁ DLAŽBA	3000	KERAM.OBKŁAD v.2,1m
125	ZÁDVEŘÍ DÍVKY	5,9	KERAMICKÁ DLAŽBA	3000	KERAM.OBKŁAD v.2,1m
126	CHODBA	6,7	KERAMICKÁ DLAŽBA	3000	KERAM.OBKŁAD v.2,1m
127	WC	1,4	KERAMICKÁ DLAŽBA	3000	KERAM.OBKŁAD v.2,1m
128	WC	1,5	KERAMICKÁ DLAŽBA	3000	KERAM.OBKŁAD v.2,1m
129	WC	1,5	KERAMICKÁ DLAŽBA	3000	KERAM.OBKŁAD v.2,1m
130	SKŁAD	1,5	KERAMICKÁ DLAŽBA	3000	KERAM.OBKŁAD v.2,1m

Zodp. projektant	Vypracoval	Kreslil	Tech. kontrola	Ing.ZONA JAN AUTORIZOVANÝ INŽENÝR V OBORU POZEMNÍ STAVBY Jiráskova 889/18, 767 01 Kroměříž mob: 724 136 660 ICO: 72321041, DIC: CZ651230/0620	
ING.ZONAJAN	ING.ZONAJAN	ING.ZONAJAN	ING.ZONAJAN		
Kraj	ZLÍNSKÝ	Obec KROMĚŘÍŽ			
Investor	Město Kroměříž , Velké náměstí 115, 76701 Kroměříž			Formát	2A4
Akce OPRAVA SOCIÁLNÍHO ZAŘÍZENÍ ZŠ SLOVAN ZEYEROVA 3354, 76701 Kroměříž D.1.1 STAVEBNÍ ČÁST				Datum	ÚNOR 2020
				Účel	DS
				Čís. zakázky	01-2020
				Čís. jednací	
Obsah výkresu PŮDORYS 1.NP WC č. 3				Měřítko 1:100	Čís. výkresu D 02.5