

Miroslav Vypuštěk
Pilařova 8/2
76701 Kroměříž

naše značka
5001540564

vyřizuje
Petr Matyáščík

datum
25.07.2017

Věc:

OBJEKT KLUBOVNY - sportovní areál Postoupky

K.ú. - p.č.: Miňůvky

Stavebník: Město Kroměříž, Velké náměstí 115/1, 76701 Kroměříž

Účel stanoviska: Povolení stavby - stavební režim (ÚR+SP)

GasNet, s.r.o., jako provozovatel distribuční soustavy (PDS) a technické infrastruktury, zastoupený GridServices, s.r.o., vydává toto stanovisko:

V zájmovém území se nachází STL PE DN90 plynárenské zařízení v naší správě.
Požadujeme respektovat průběh a ochranné pásmo plynárenského zařízení.

Křížení a souběh inž. sítí s plynovodním zařízením musí být v souladu s ČSN 73 60 05, tab. 1 a 2.
Budované objekty (např. šachty, vpusti atd.) musí dodržet od stávajícího zařízení světlou vzdálenost dle ČSN EN 12 007, TPG 702 04, čl. 14.5 a 14.6 - minimálně 1m, tj. nesmí zasahovat do ochranného pásma zařízení - plynovodu!
Před zahájením prací bude provedeno vytyčení plynárenského zařízení. (<http://www.gridservices.cz/ds-online-vytyceni-pz/>).

V rozsahu této stavby souhlasíme s povolením stavby dle zákona 183/2006 Sb. ve znění pozdějších předpisů. Tento souhlas platí pro územní řízení, řízení o územním souhlasu, veřejnoprávní smlouvy pro umístění stavby, zjednodušené územní řízení, ohlášení, stavební řízení, společné územní a stavební řízení, veřejnoprávní smlouvu o provedení stavby nebo oznámení stavebního záměru s certifikátem autorizovaného inspektora.

V zájmovém území se mohou nacházet plynárenská zařízení jiných vlastníků či správců, případně i dlouhodobě nefunkční/neprovozovaná plynárenská zařízení bez dostupných informací o jejich poloze a vlastnictví.

Plynárenské zařízení a plynovodní přípojky jsou dle ust. § 2925 zákona č. 89/2012 Sb., občanského zákoníku, provozovány jako zařízení zvlášť nebezpečné a z tohoto důvodu jsou chráněny ochranným pásmem dle zákona č.458/2000 Sb. ve znění pozdějších předpisů.

Nedodržení podmínek uvedených v tomto stanovisku zakládá odpovědnost stavebníka za vzniklé škody.

Rozsah ochranného pásma je stanoven v zákoně 458/2000 Sb. ve znění pozdějších předpisů.

Při realizaci uvedené stavby budou dodrženy podmínky pro provádění stavební činnosti:

1) Za stavební činnosti se pro účely tohoto stanoviska považují všechny činnosti prováděné v ochranném pásmu plynárenského zařízení a plynovodních přípojek (tzn. i bezvýkopové technologie a terénní úpravy) a činnosti mimo ochranné pásmo, pokud by takové činnosti mohly ohrozit bezpečnost a spolehlivost plynárenského zařízení a plynovodních přípojek (např. trhačí práce, sesuvy půdy, vibrace, apod.).

GridServices, s.r.o.

Plynárenská 499/1
Zábrdovice

602 00 Brno

T +420532221111

F +420545578571

E info@gridservices.cz

I www.gridservices.cz

IČ: 27935311

DIČ: CZ27935311

Zapsán do obchodního rejstříku:

Krajský soud v Brně

oddíl C, vložka 57165

26.07.2007

Bankovní spojení:
Československá obchodní banka,
a.s.

Číslo účtu: 17837923

Kód banky: 0300


- 2) Stavební činnosti je možné realizovat pouze při dodržení podmínek stanovených v tomto stanovisku. Nebudou-li tyto podmínky dodrženy, budou stavební činnosti, považovány dle § 68 zákona č.458/2000 Sb. ve znění pozdějších předpisů za činnost bez našeho předchozího souhlasu. Při každé změně projektu nebo stavby (zejména trasy navrhovaných inženýrských sítí) je nutné požádat o nové stanovisko k této změně.
- 3) Před zahájením stavební činnosti bude provedeno vytyčení trasy a přesné určení uložení plynárenského zařízení a plynovodních přípojek. Vytyčení trasy provede příslušná provozní oblast (formulář a kontakt naleznete na www.gridservices.cz nebo NONSTOP zákaznická linka 800 11 33 55). Při žádosti uvede žadatel naši značku (číslo jednací) uvedenou v úvodu tohoto stanoviska. O provedeném vytyčení trasy bude sepsán protokol. Přesné určení uložení plynárenského zařízení a plynovodních přípojek je povinen provést stavebník na svůj náklad. Bez vytyčení trasy a přesného určení uložení plynárenského zařízení a plynovodních přípojek stavebníkem nesmí být vlastní stavební činnosti zahájeny. Vytyčení plynárenského zařízení a plynovodních přípojek považujeme za zahájení stavební činnosti.
- 4) Bude dodržena mj. ČSN 73 6005, TPG 702 04, zákon č.458/2000 Sb. ve znění pozdějších předpisů, případně další předpisy související s uvedenou stavbou.
- 5) Pracovníci provádějící stavební činnosti budou prokazatelně seznámeni s polohou plynárenského zařízení a plynovodních přípojek, rozsahem ochranného pásma a těmito podmínkami.
- 6) Při provádění stavební činnosti, vč. přesného určení uložení plynárenského zařízení je stavebník povinen učinit taková opatření, aby nedošlo k poškození plynárenského zařízení a plynovodních přípojek nebo ovlivnění jejich bezpečnosti a spolehlivosti provozu. Nebude použito nevhodného nářadí, zemina bude těžena pouze ručně bez použití pneumatických, elektrických, bateriových a motorových nářadí.
- 7) Odkryté plynárenské zařízení a plynovodní přípojky budou v průběhu nebo při přerušení stavební činnosti řádně zabezpečeny proti jejich poškození.
- 8) V případě použití bezvýkopových technologií (např. protlaku) bude před zahájením stavební činnosti provedeno úplné obnažení plynárenského zařízení a plynovodních přípojek v místě křížení na náklady stavebníka. V případě, že nebude tato podmínka dodržena, nesmí být použita bezvýkopová technologie.
- 9) Stavebník je povinen neprodleně oznámit každé i sebemenší poškození plynárenského zařízení nebo plynovodních přípojek (vč. izolace, signalizačního vodiče, výstražné fólie atd.) na telefon 1239.
- 10) Před provedením zásypu výkopu bude provedena kontrola dodržení podmínek stanovených pro stavební činnosti, kontrola plynárenského zařízení a plynovodních přípojek. Kontrolu provede příslušná provozní oblast (formulář a kontakt naleznete na www.gridservices.cz nebo NONSTOP zákaznická linka 800 11 33 55). Při žádosti uvede žadatel naši značku (číslo jednací) uvedenou v úvodu tohoto stanoviska. Povinnost kontroly se vztahuje i na plynárenské zařízení, které nebylo odhaleno. O provedené kontrole bude sepsán protokol. Bez provedené kontroly nesmí být plynárenské zařízení a plynovodní přípojky zasypány. V případě, že nebudou dodrženy výše uvedené podmínky, je stavebník povinen na základě výzvy provozovatele plynárenského zařízení a plynovodních přípojek, nebo jeho zástupce doložit průkaznou dokumentaci o nepoškození plynárenského zařízení a plynovodních přípojek během výstavby nebo provést na své náklady kontrolní sondy v místě styku stavby s plynárenským zařízením a plynovodními přípojkami.
- 11) Plynárenské zařízení a plynovodní přípojky budou před zásypem výkopu řádně podsypány a obsypány těženým pískem, bude provedeno zhutnění a bude osazena výstražná fólie žluté barvy, vše v souladu s ČSN EN 12007-1-4, TPG 702 01, TPG 702 04.
- 12) Neprodleně po skončení stavební činnosti budou řádně osazeny všechny poklapy a nadzemní prvky plynárenského zařízení a plynovodních přípojek.
- 13) Poklapy uzávěrů a ostatních armatur na plynárenském zařízení a plynovodních přípojkách, vč. hlavních uzávěrů plynu (HUP) na odběrném plynovém zařízení udržovat stále přístupné a funkční po celou dobu trvání stavební činnosti.
- 14) Případné zřizování stavenišť, skladování materiálů, stavebních strojů apod. bude realizováno mimo ochranné pásmo plynárenského zařízení a plynovodních přípojek (není-li ve stanovisku uvedeno jinak).
- 15) Bude zachována hloubka uložení plynárenského zařízení a plynovodních přípojek (není-li ve stanovisku uvedeno jinak).
- 16) Při použití nákladních vozidel, stavebních strojů a mechanismů zabezpečit případný přejezd přes plynárenské zařízení a plynovodní přípojky uložení panelů v místě přejezdu plynárenského zařízení.

Platí pouze pro území vyznačené v příloze tohoto stanoviska a to 24 měsíců ode dne jeho vydání.

V případě dotčení pozemku v majetku společnosti GasNet, s.r.o. je třeba dále projednat smluvní vztah k tomuto pozemku. Kontakt na projednání naleznete na adrese www.gasnet.cz/cs/kontaktni-system/, činnost "Smluvní vztahy - pozemky a budovy plynárenských zařízení", případně na NONSTOP zákaznické lince 800 11 33 55.

Za správnost a úplnost dokumentace předložené s žádostí včetně jejího souladu s platnými předpisy plně zodpovídá její zpracovatel. Stanovisko nenahrazuje případná další stanoviska k jiným částem stavby.


V případě další korespondence nebo jednání (např. změna stavby) uvádějte naši značku - 5001540564 a datum tohoto stanoviska. Kontakty jsou k dispozici na www.gridservices.cz nebo NONSTOP zákaznická linka 800 11 33 55.

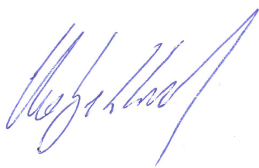


GasNet, s.r.o.
zastoupená společností GridServices, s.r.o., IČ 279 35 311
Petr Matyášník
Technik externích požadavků
Odbor zpracování externích požadavků
+420532228414
petr.matyastik@innogy.com


Přílohy: Orientační zakres plynárenského zařízení, Detailní zakres plynárenského zařízení, Ověřená příloha žadatele

Provozovatel DS: GasNet, s.r.o.; Stavebník: Město Kroměříž , Velké náměstí 115/1 , 76701 Kroměříž. K.ú.: Miňůvky.

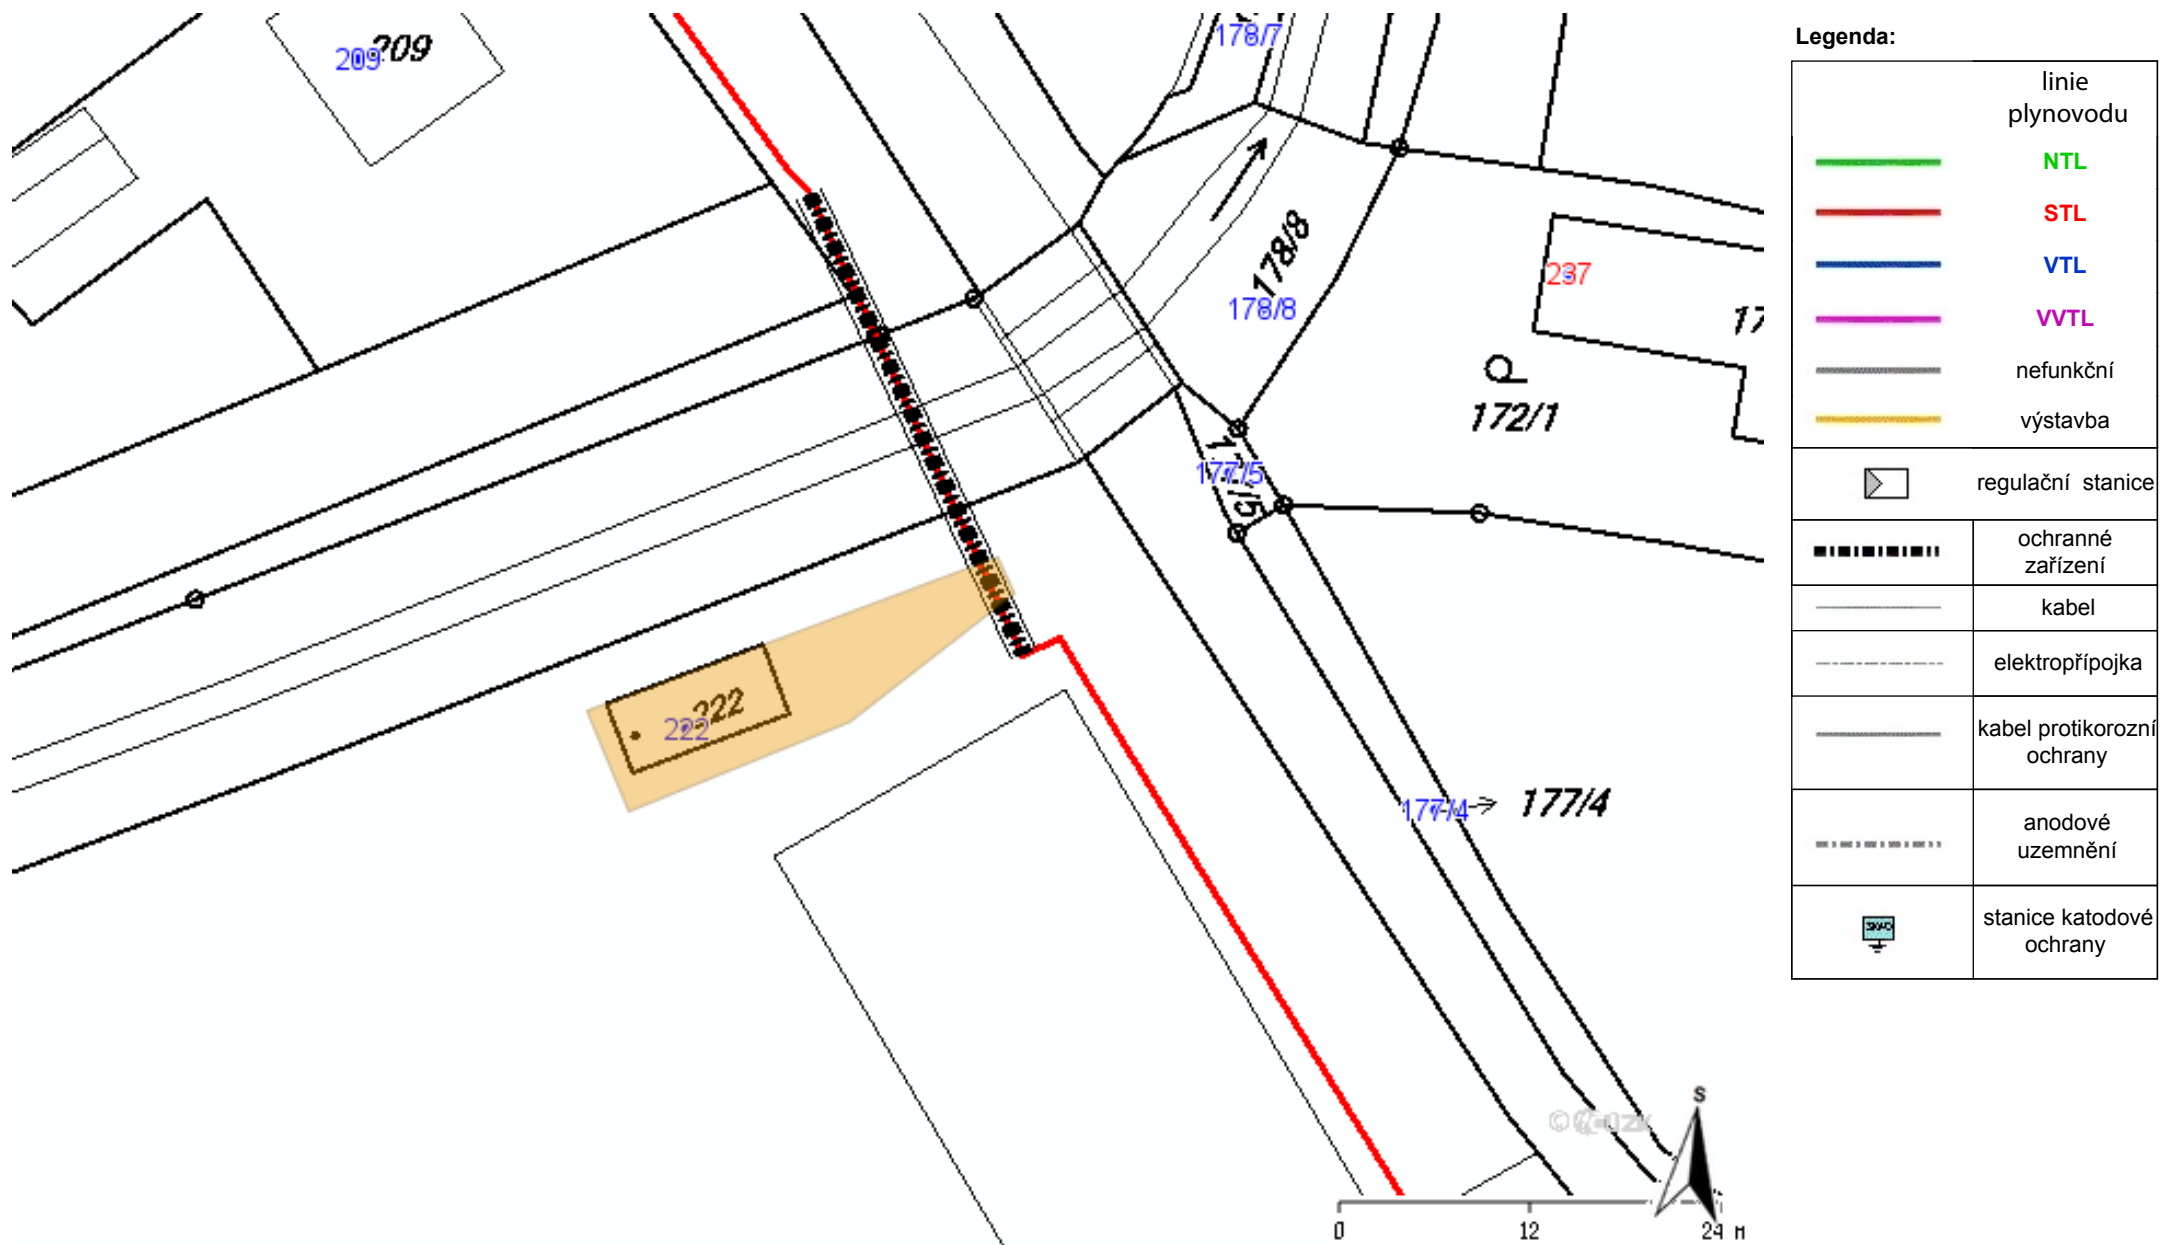

Provozovatel DS: GasNet, s.r.o.; Stavebník: Město Kroměříž , Velké náměstí 115/1 , 76701 Kroměříž. K.ú.: Miňůvky.

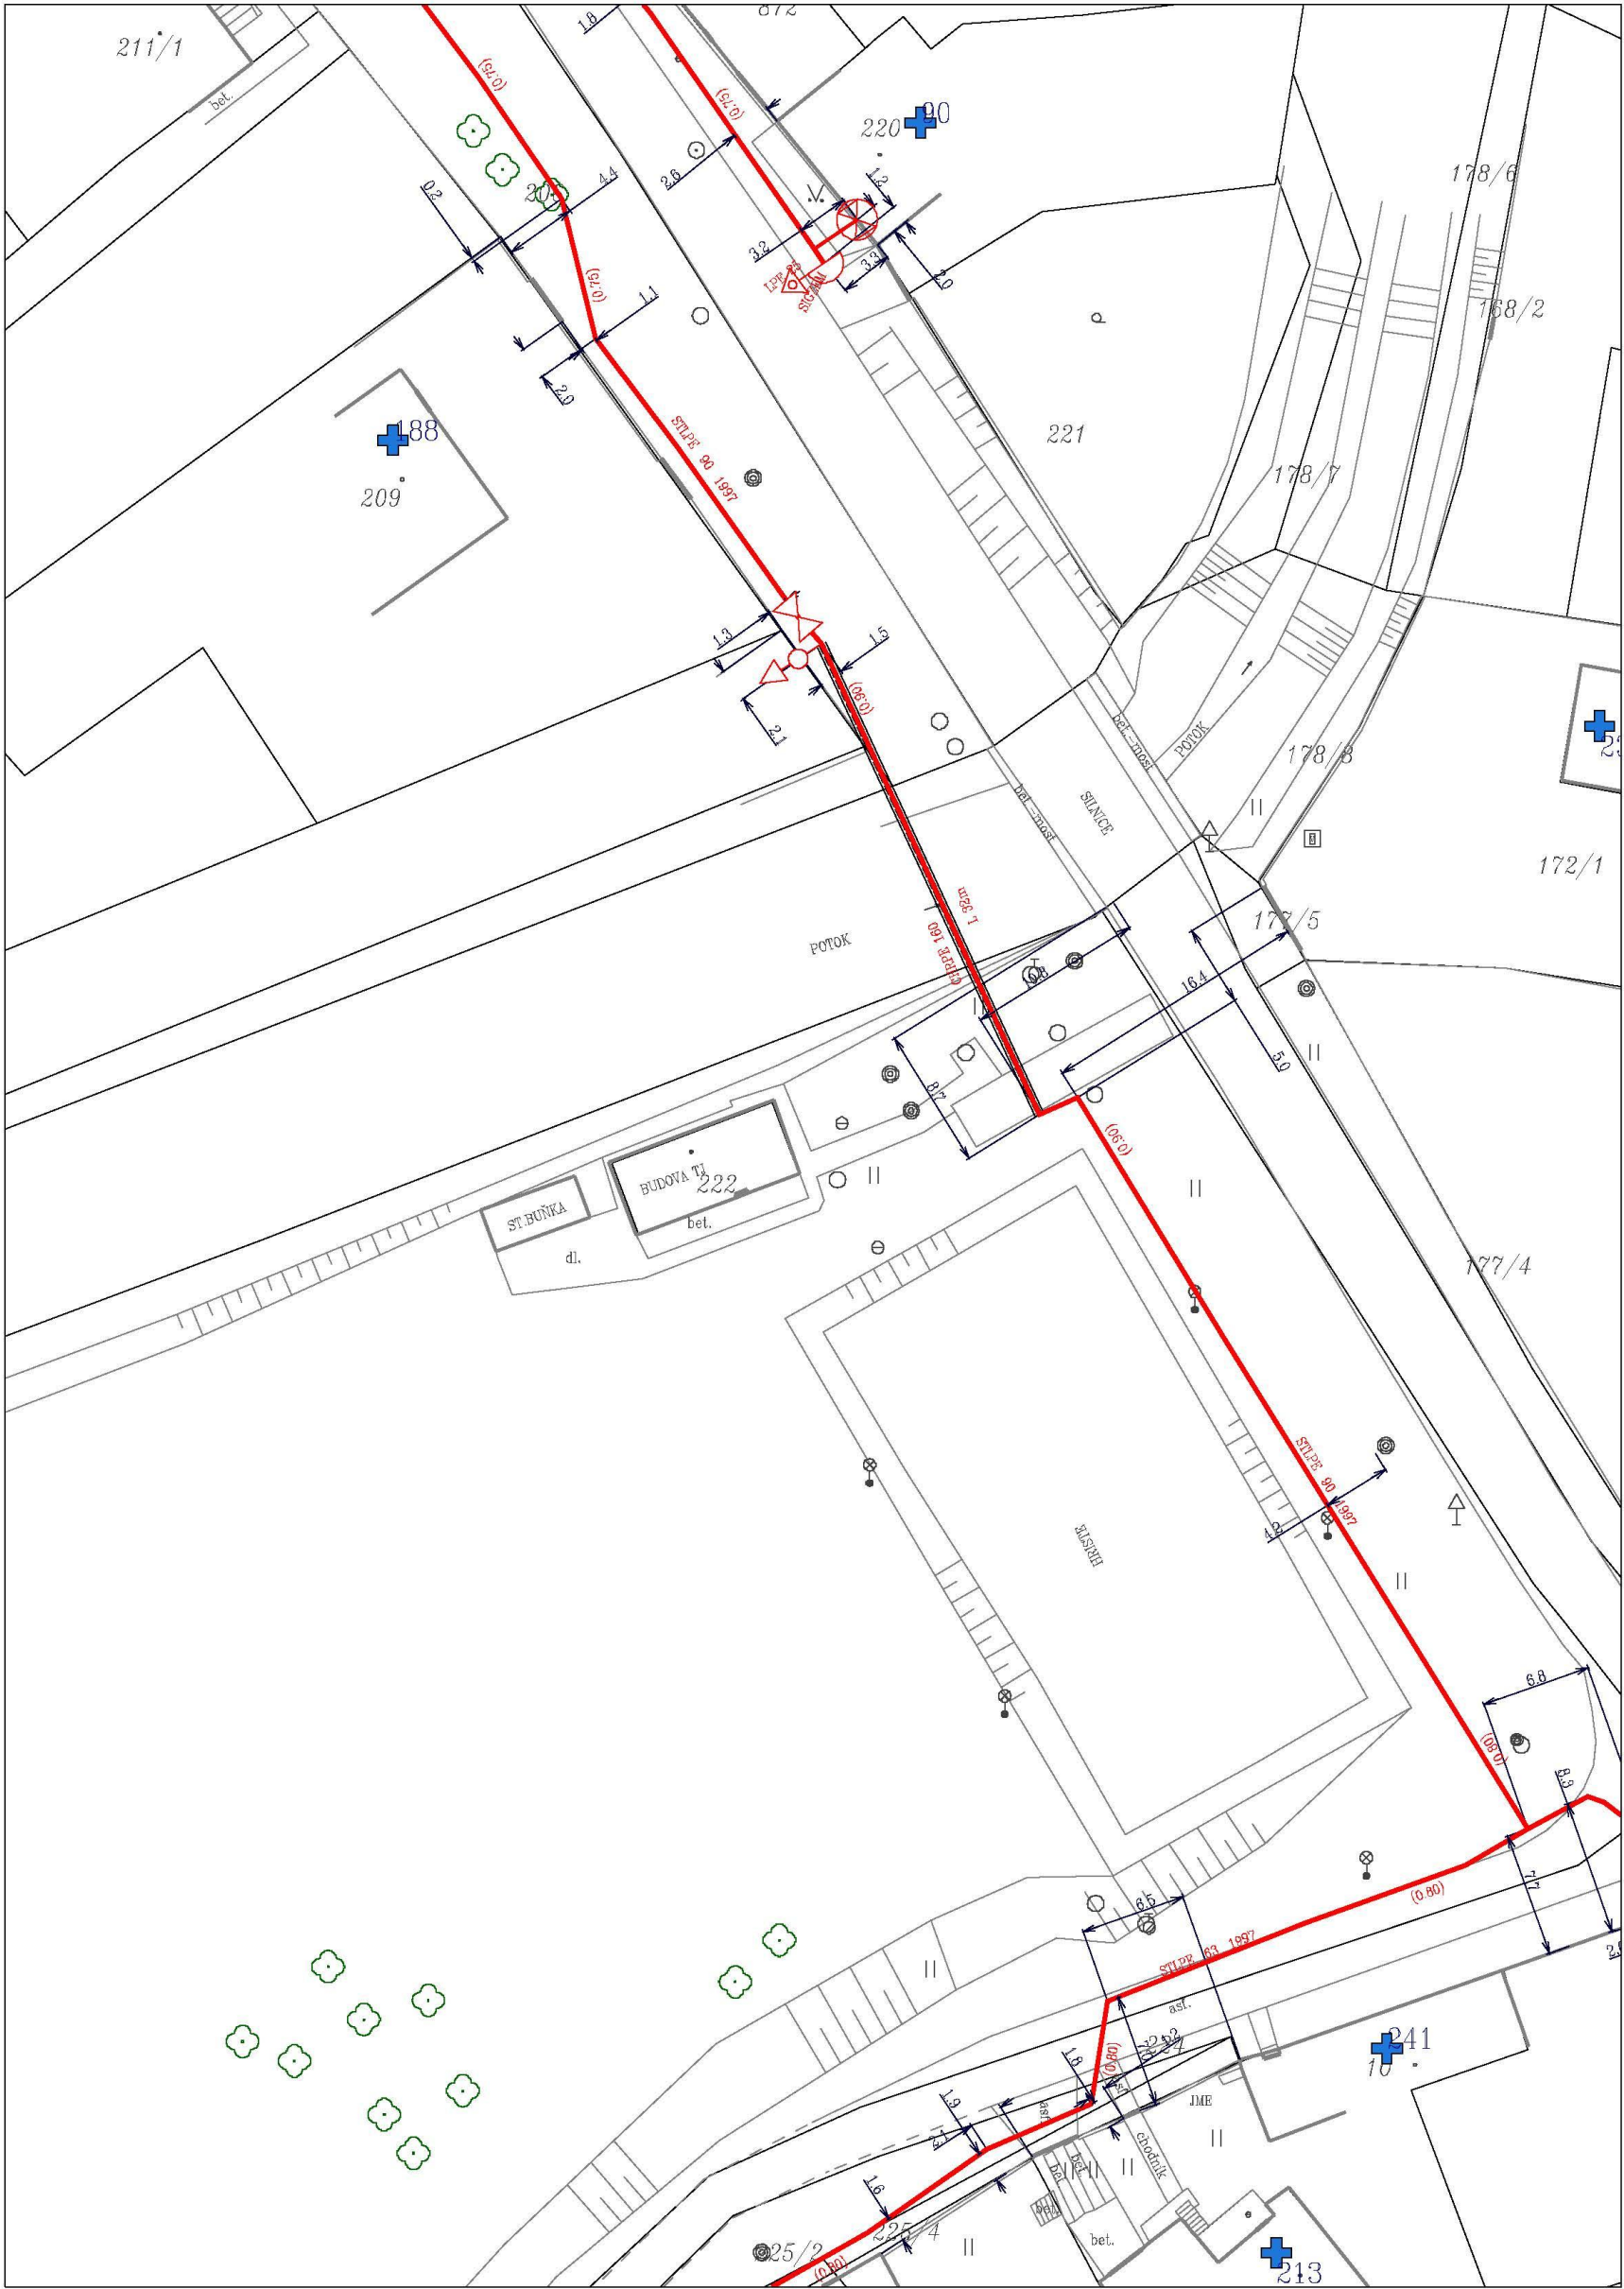

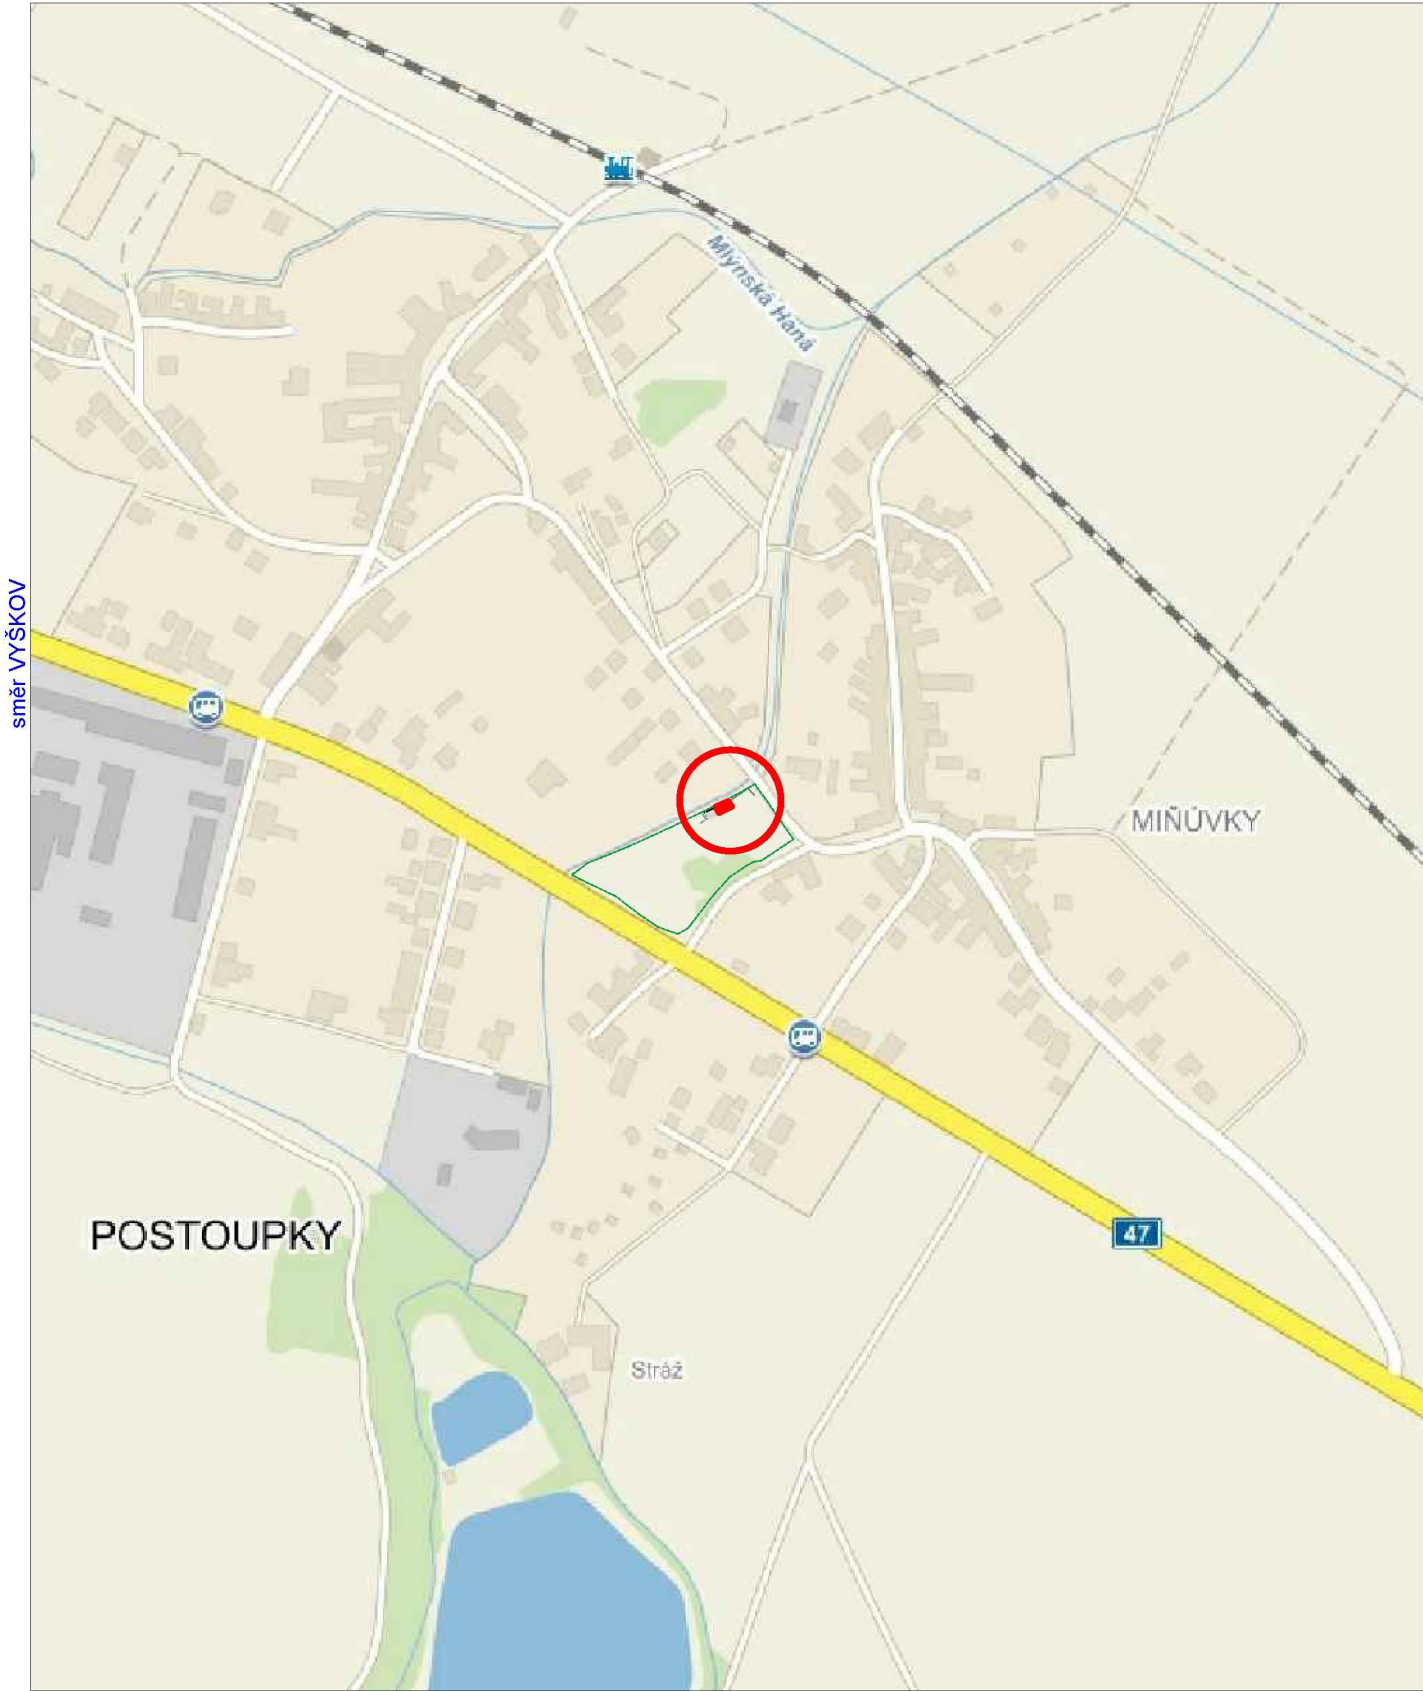


LEGENDA

○ MÍSTO STAVBY



Autorizace:

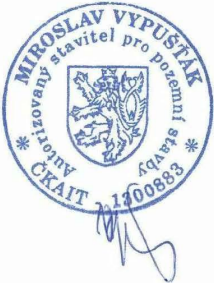

±0,000 = 194,000 m.n.m. BpV S-JTSK(výška u vstupu do klubovny)				
ODP.PROJEKTANT	VYPRACOVAL	KONTROLOVAL	Miroslav Vypuštěk - stavitel Pilařova 8, 767 01 Kroměříž IČO: 61696692	
MIROSLAV VYPUŠTÁK	MIROSLAV VYPUŠTÁK	MIROSLAV VYPUŠTÁK		
MÍSTO : KROMĚŘIŽ - POSTOUPKY KRAJ : ZLÍNSKÝ			FORMÁT	A3 2 x A4
INVESTOR : MĚSTO KROMĚŘIŽ			DATUM	06/2017
Stavba: OBJEKT KLUBOVNY SPORTOVNÍ AREÁL POSTOUPKY			ÚČEL	DZSPD
			ČÍSLO ZAKÁZKY	
			ČÍSLO PARÉ	
			Revize:	Stav:
			00	Uvolněno
Obsah: SITUAČNÍ VÝKRES ŠIRŠ.VZTAHŮ			Měřítko: 1:5000	Číslo výkresu: C.1



LEGENDA SPORTOVNÍHO AREÁLU:


- OBJEKT ZÁZEMÍ
- VESTAVBA TOALETY PRO TP

LEGENDA NOVĚ NAVRŽENÝCH SÍTÍ


- PVC KANALIZAČNÍ POTRUBÍ



Autorizace:

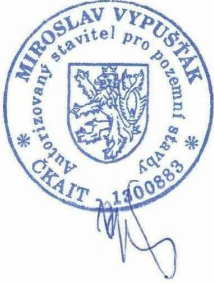

	00			
Zóna	Revize	Popis	Datum	Schválit
±0,000 = 194,000 m.n.m. Bpv S-JTSK(výška u vstupu do klubovny)				
ODP.PROJEKTANT	VYPRACOVAL	KONTROLOVAL	Miroslav Vypuštěk - stavitel Pilařova 8, 767 01 Kroměříž IČO: 61696692	
MIROSLAV VYPUŠŤÁK	MIROSLAV VYPUŠŤÁK	MIROSLAV VYPUŠŤÁK		
MÍSTO : KROMĚŘÍŽ - POSTOUPKY KRAJ : ZLÍNSKÝ			FORMÁT	2 x A4
INVESTOR : MĚSTO KROMĚŘÍŽ			DATUM	06/2017
Stavba: OBJEKT KLUBOVNY SPORTOVNÍ AREÁL POSTOUPKY			ÚČEL	DZSPD
			ČÍSLO ZAKÁZKY	
			ČÍSLO PARÉ	
			Revize: 00	Stav: Uvolněno
			Měřítko: 1:150	Číslo výkresu: C.2
Obsah: CELKOVÝ SITUAČNÍ VÝKRES				

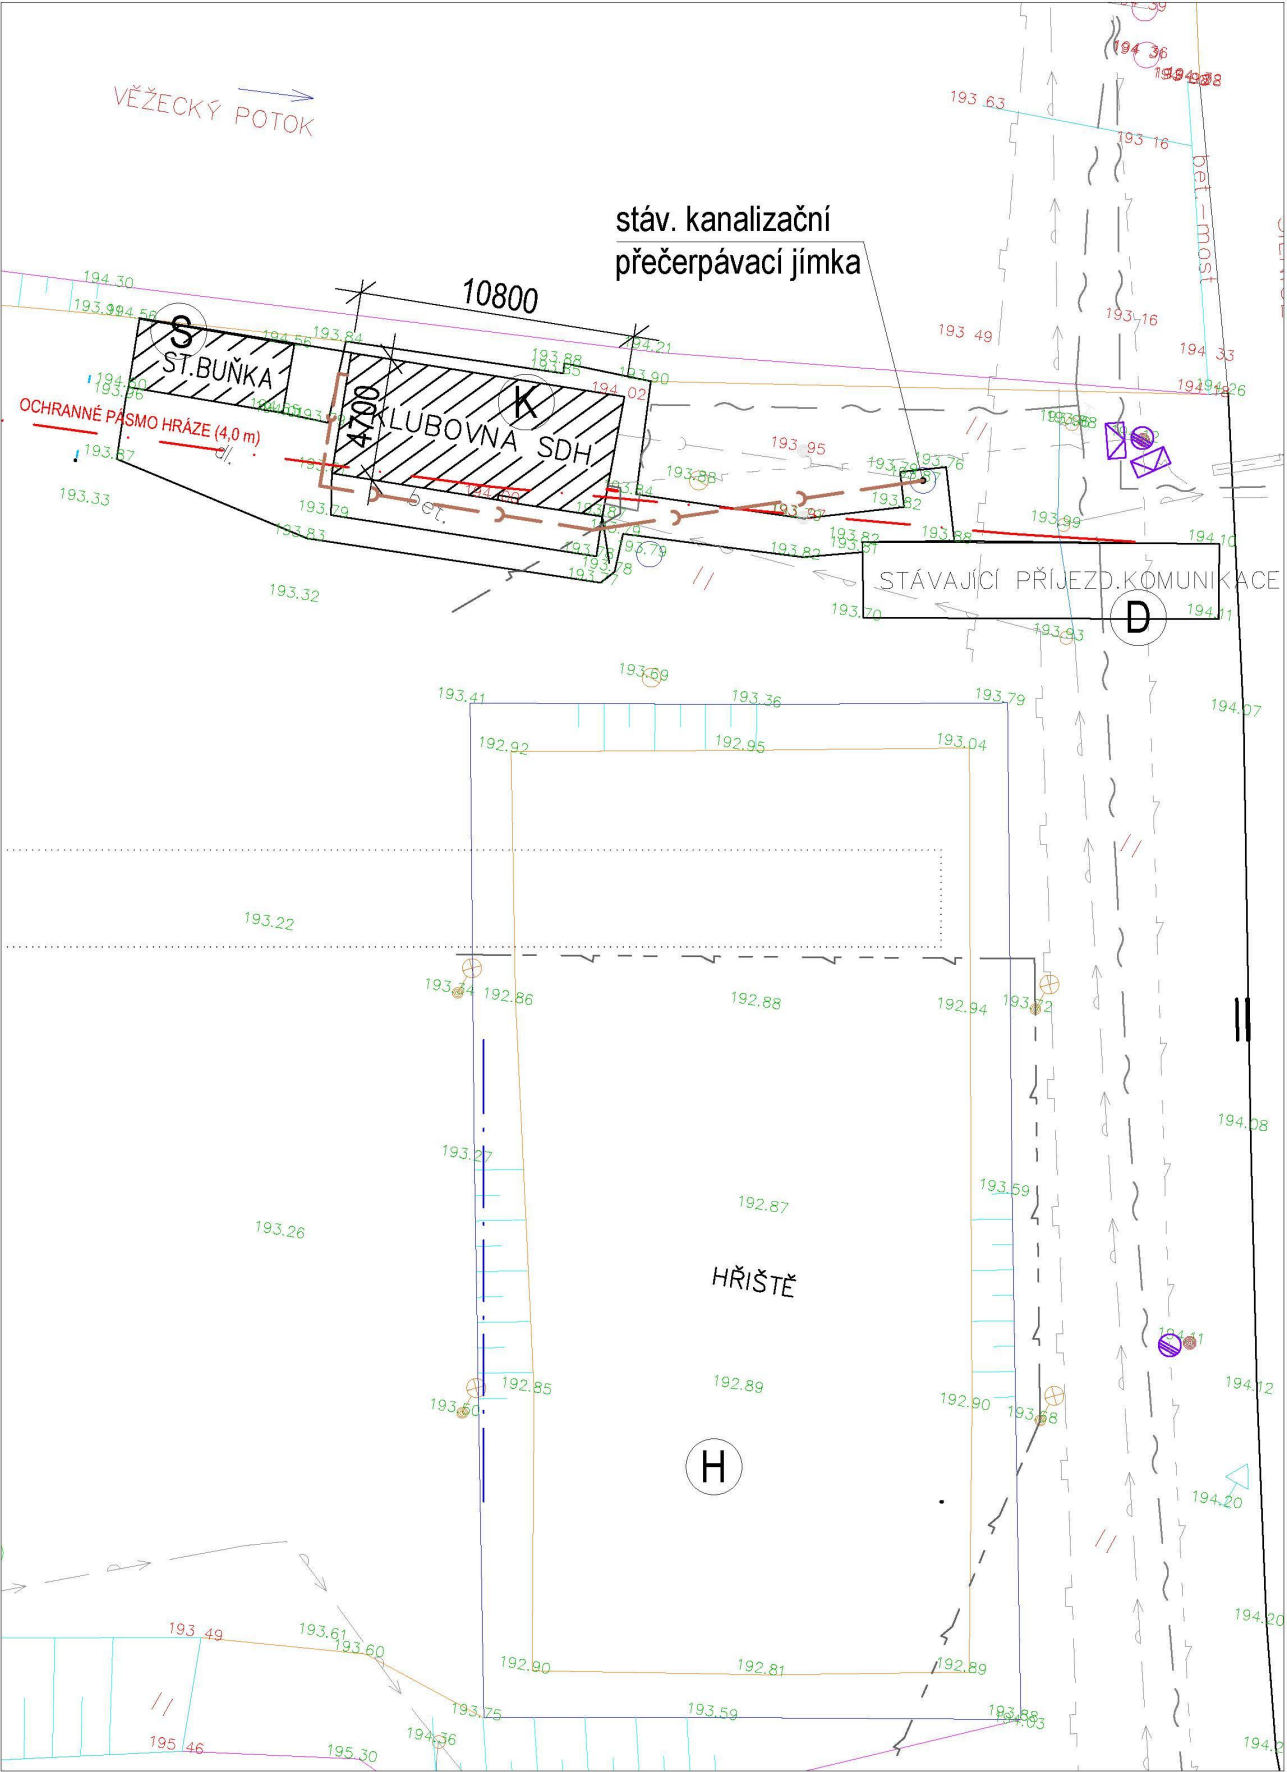

LEGENDA STÁVAJÍCÍCH INŽ. SÍTÍ


- KANALIZACE
- PLYNOVOD
- VODOVOD
- PŘÍVODNÍ POTRUBÍ PRO ZÁVLAHU

LEGENDA NOVĚ NAVRŽENÝCH SÍTÍ


- NOVÉ KANALIZAČNÍ PVC POTRUBÍ - NAPOJENÍ TOALETY PRO TP

LEGENDA


- STÁVAJÍCÍ TRAVNATÉ HŘIŠTĚ
- STÁVAJÍCÍ PŘÍJEZDOVÁ KOMUNIKACE
- STÁVAJÍCÍ SKLAD Z MOBILNÍHO KONTEJNERU
- STÁVAJÍCÍ OBJEKT KLUBOVNY

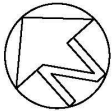

Autorizace:

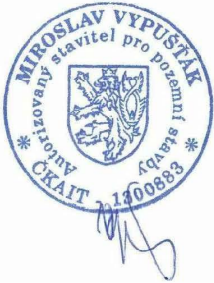

±0,000 = 194,000 m.n.m. BpV S-JTSK(výška u vstupu do klubovny)							
ODP.PROJEKTANT		VYPRACOVAL		KONTROLOVAL			
MIROSLAV VYPUŠTÁK		MIROSLAV VYPUŠTÁK		MIROSLAV VYPUŠTÁK			
					Miroslav Vypuštěk - stavitel Pilařova 8, 767 01 Kroměříž IČO: 61696692		
MÍSTO : KROMĚŘÍŽ – POSTOUPKY		KRAJ : ZLÍNSKÝ		FORMÁT	6 x A4		
INVESTOR : MĚSTO KROMĚŘÍŽ				DATUM	06/2017		
Stavba: OBJEKT KLUBOVNY SPORTOVNÍ AREÁL POSTOUPKY				ÚČEL	DZSPD		
				ČÍSLO ZAKÁZKY			
				ČÍSLO PARÉ			
				Revize:	00	Stav:	Uvolněno
				Obsah:			
KOORDINAČNÍ SITUACE				Měřítko: 1:400	Číslo výkresu: C.3		

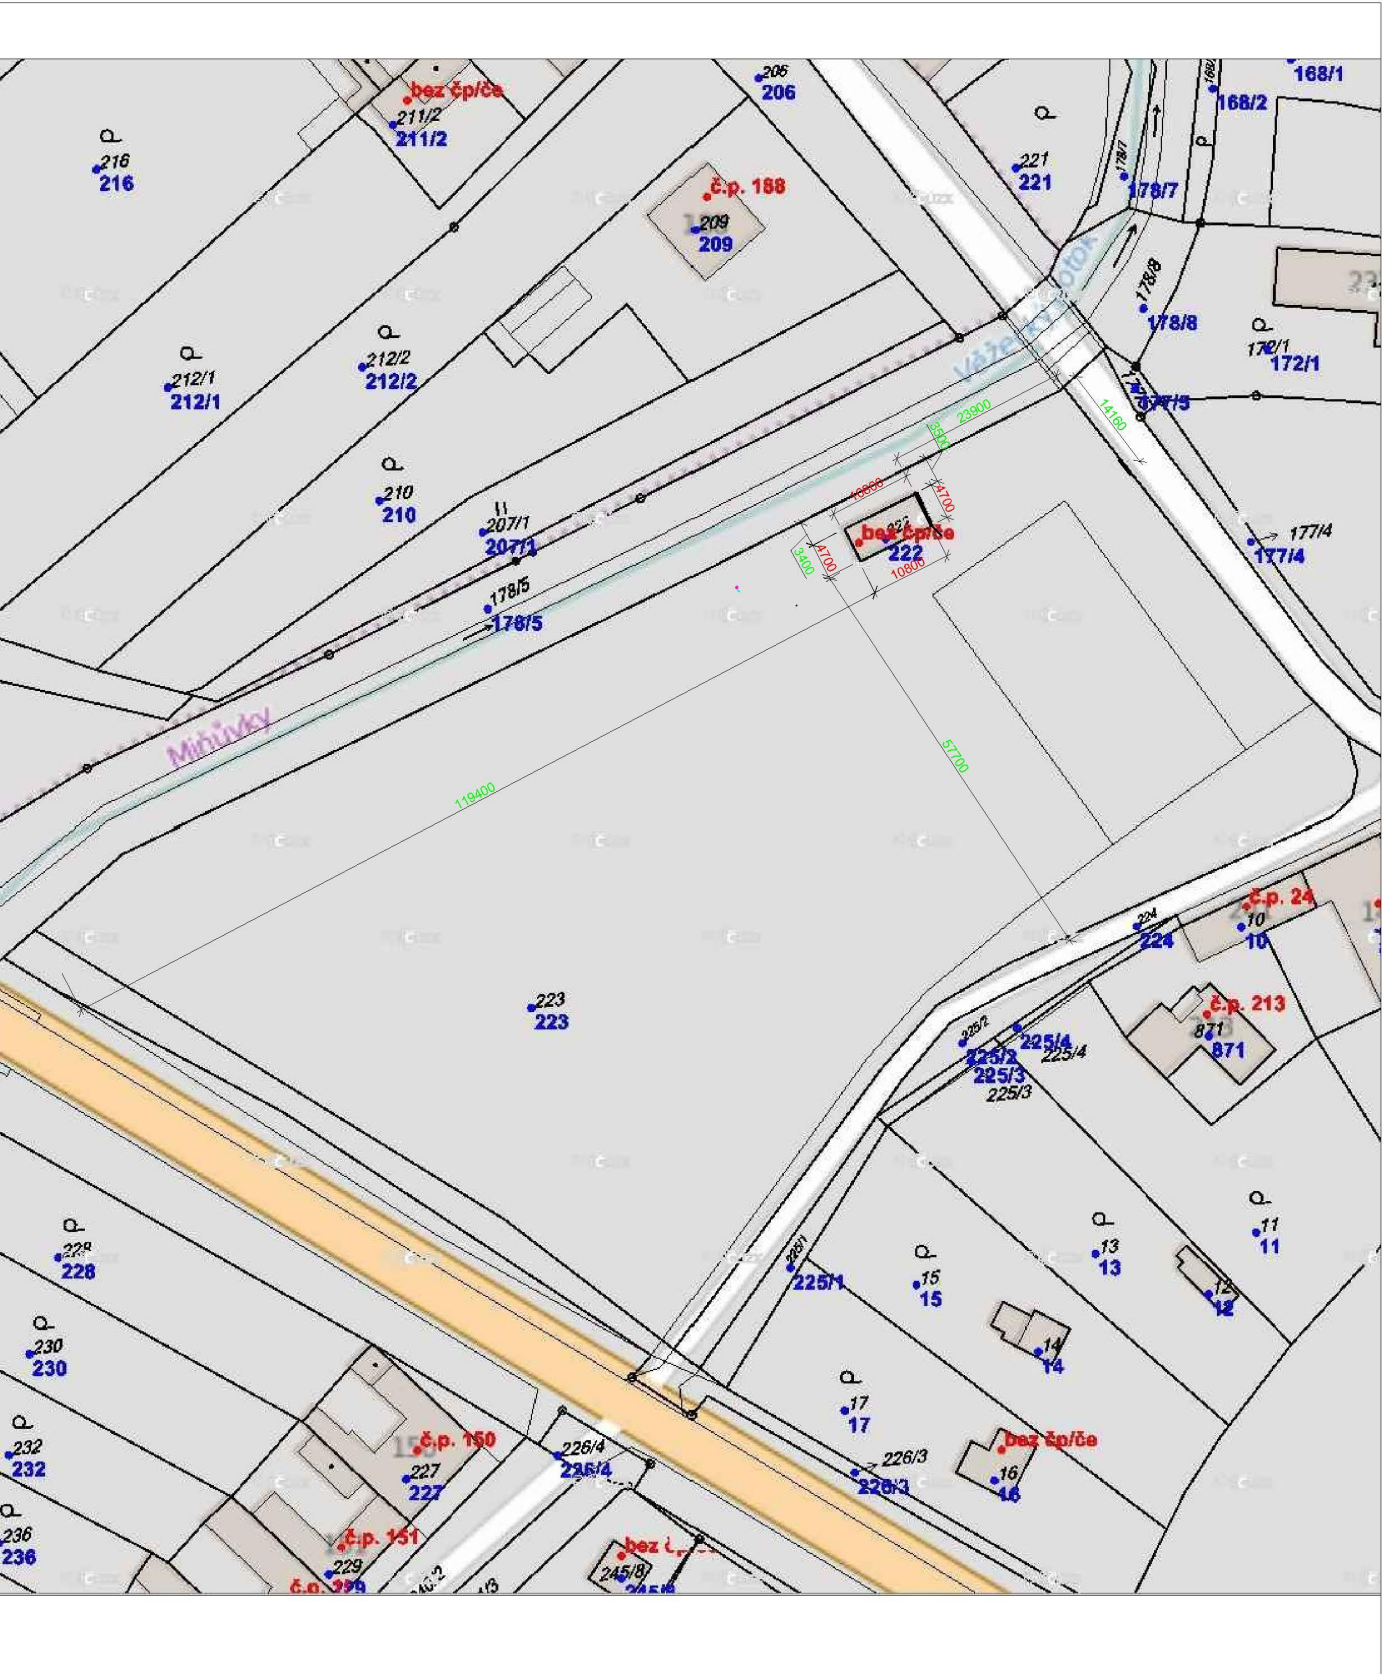

LEGENDA:


OBJEKT STÁVAJÍCÍ KLUBOVNY



Autorizace:



±0,000 = 194,000 m.n.m. BpV S-JTSK(výška u vstupu do klubovny)				
ODP.PROJEKTANT	VYPRACOVAL	KONTROLOVAL	Miroslav Vypuštěk - stavitel Pilařova 8, 767 01 Kroměříž IČO: 61696692	
MIROSLAV VYPUŠŤÁK	MIROSLAV VYPUŠŤÁK	MIROSLAV VYPUŠŤÁK		
MÍSTO :	KROMĚŘÍŽ - POSTOUPKY	KRAJ :	ZLÍNSKÝ	FORMÁT
INVESTOR :	MĚSTO KROMĚŘÍŽ			A3
Stavba:	OBJEKT KLUBOVNY SPORTOVNÍ AREÁL POSTOUPKY	Obsah:	KATASTRÁLNÍ SITUAČNÍ VÝKRES	2 x A4
				DATUM
				06/2017
				ÚČEL
				DZSPD
				ČÍSLO ZAKÁZKY
				ČÍSLO PARÉ
				Revize:
				00
				Stav: Uvolněno
				Měřítko:
				1:500
				Číslo výkresu:
				C.4

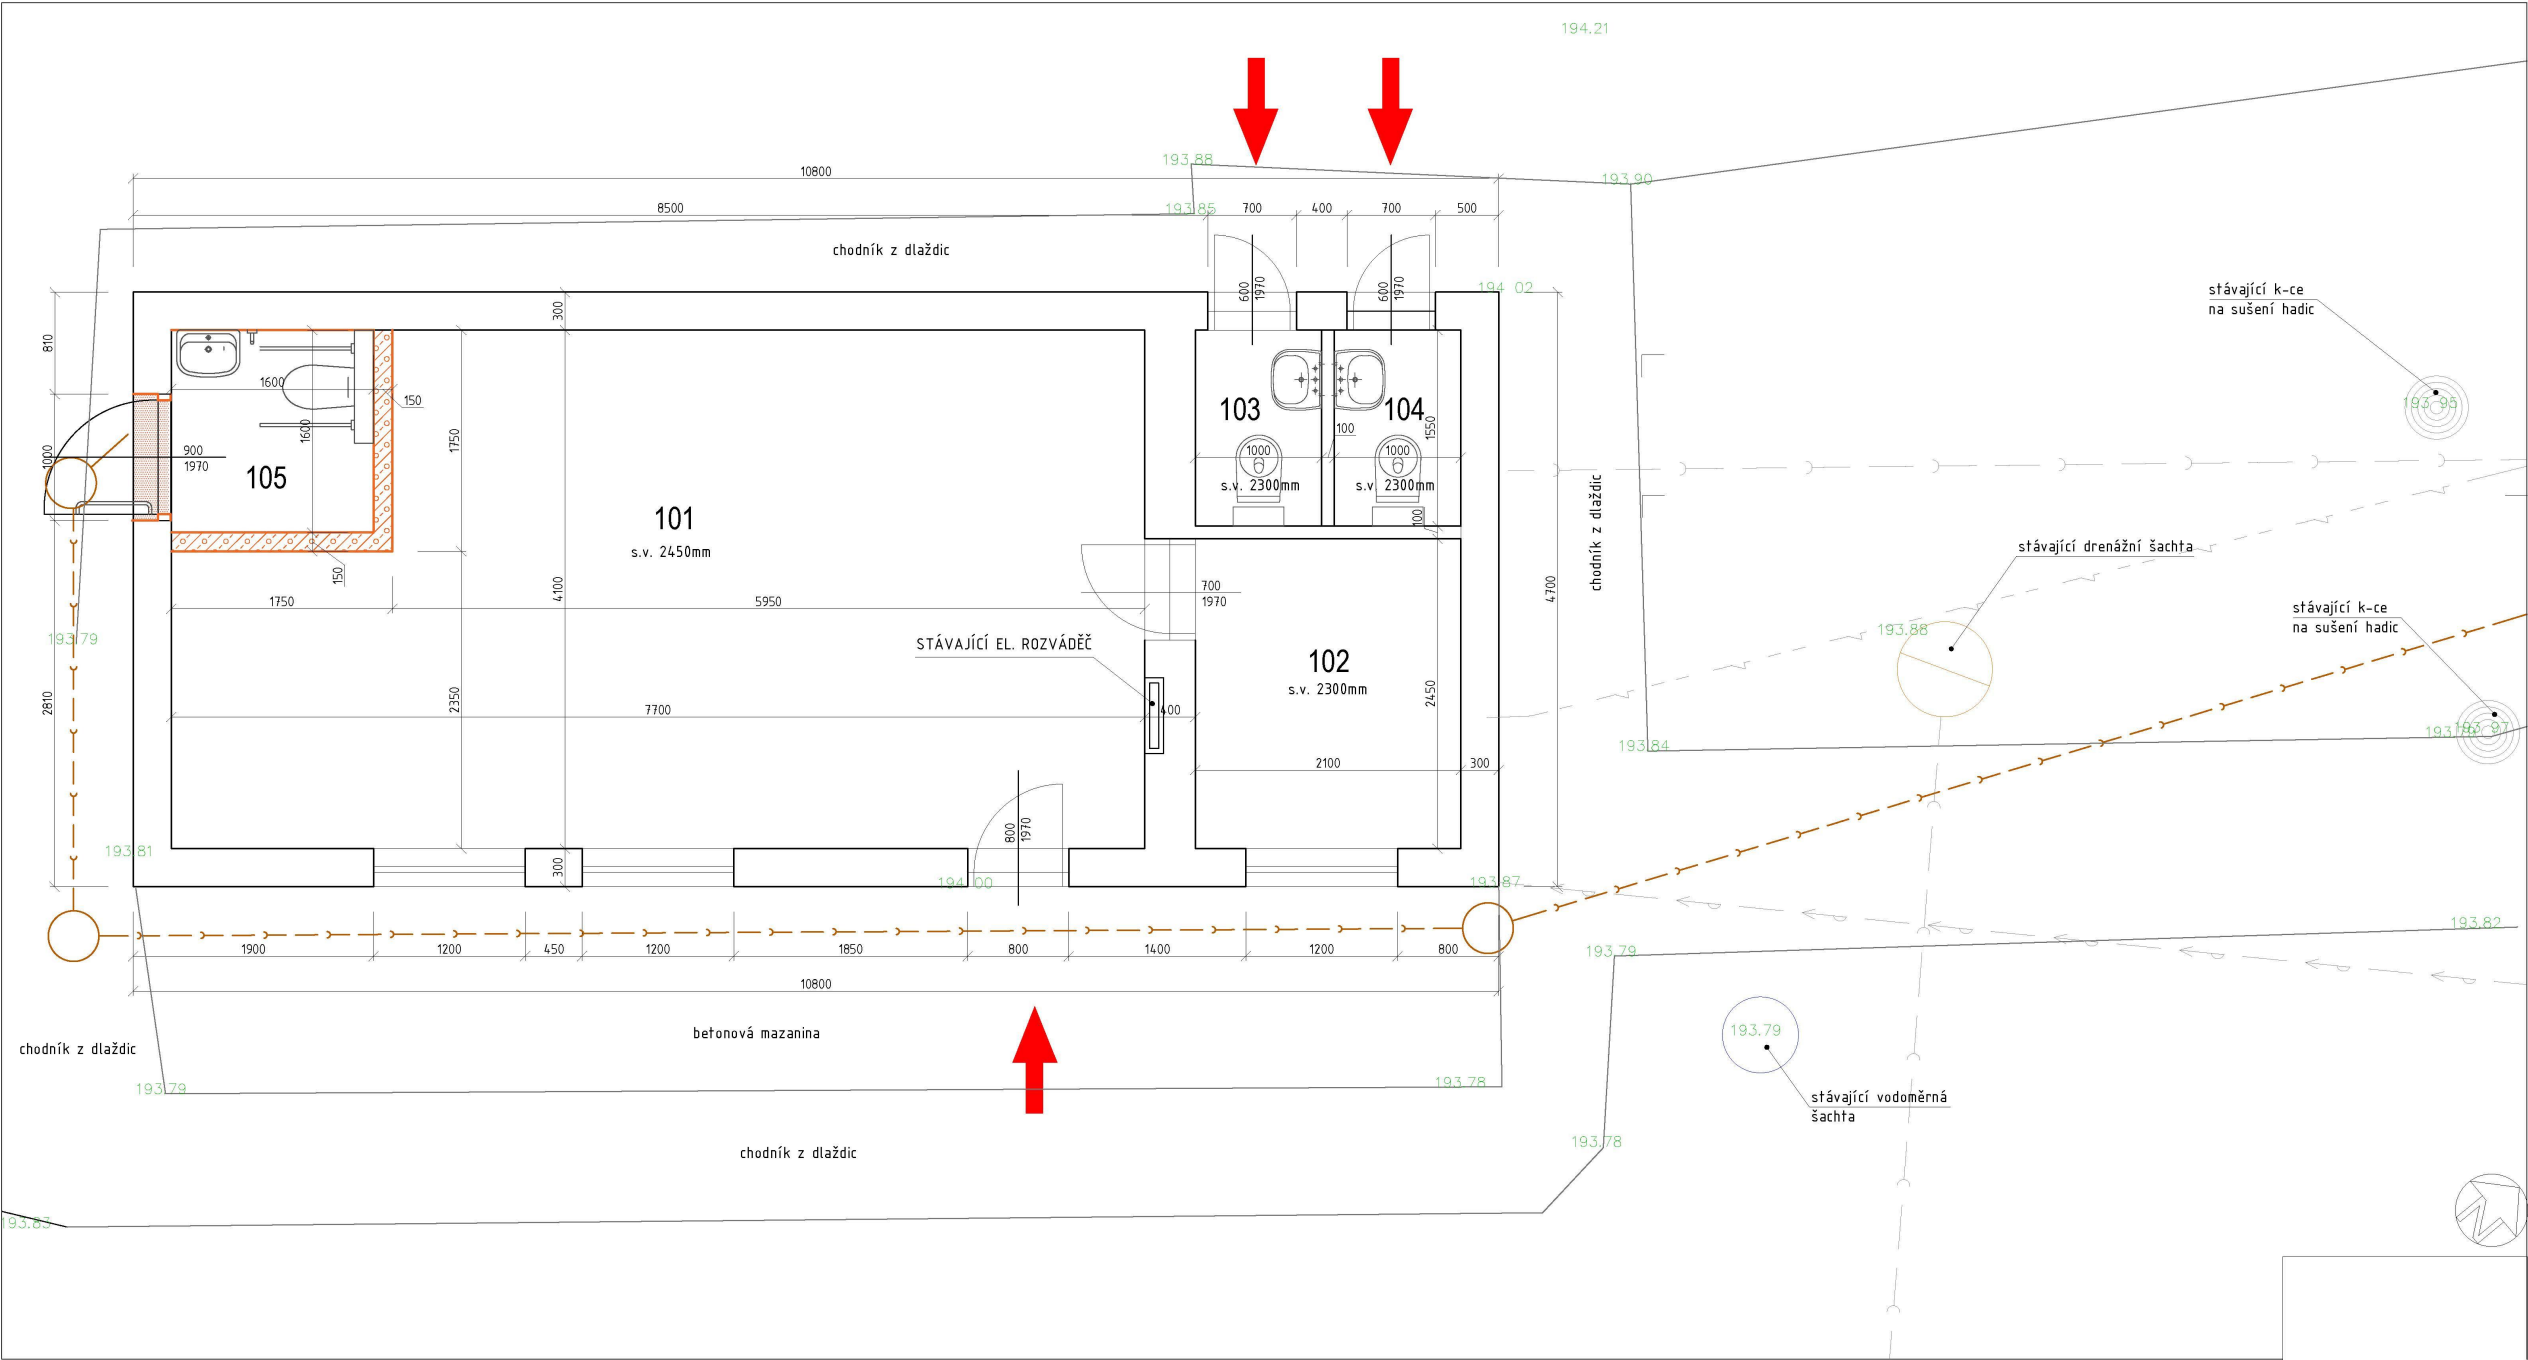

LEGENDA MÍSTNOSTÍ

Č.M.	NÁZEV MÍSTNOSTI	PLOCHA V M2	PODLAHA	STĚNY
101	KLUBOVNA	31,57	KERAM. DLAŽBA	ŠTUKOVÁ OMÍTKA+MALBA
102	SKLAD	5,15	PVC POVLAK	ŠTUKOVÁ OMÍTKA+KERAM. OBKLAD
103	WC ŽENY	1,55	KERAM. DLAŽBA	KERAM. OBKLAD v. 1200mm
104	WC MUŽI	1,55	KERAM. DLAŽBA	KERAM. OBKLAD v. 1200mm
104	WC OTP	2,56	KERAM. DLAŽBA	KERAM. OBKLAD v. 1500mm

LEGENDA HMOT

- STÁVAJÍCÍ KONSTRUKCE
- BOURANÉ KONSTRUKCE
- ZDIVO Z PÓROBETON. PŘÍČKOVEK š. 150mm KLADEÝCH DO TMELU
- NOVÁ PVC KANALIZACE DN 150mm
- STÁVAJÍCÍ KANALIZACE
- STÁVAJÍCÍ VODOVOD
- STÁVAJÍCÍ EL. KABELOVÝ PŘÍVOD

±0,000 = 194,000 m.n.m. Bpv S-JTSK(výška u vstupu do klubovny)			
ODP.PROJEKTANT	VYPRACOVAL	KONTROLOVAL	Miroslav Vypuřták - stavitel
MIROSLAV VYPUŘTÁK	MIROSLAV VYPUŘTÁK	MIROSLAV VYPUŘTÁK	Pilařova 8, 767 01 Kroměříž
MÍSTO : KROMĚŘÍŽ - POSTOUPKY	KRAJ : ZLÍNSKÝ	FORMÁT	A2 4 x A4
INVESTOR : MĚSTO KROMĚŘÍŽ		DATUM	06/2017
Stavba:		ÚČEL	DZSPD
		ČÍSLO ZAKÁZKY	
		ČÍSLO PARÉ	
		Revize:	00 Stav: Uvolněno
Obsah:	NOVÝ STAV	Měřítko:	1:35 Číslo výkresu: D.1.1-102