


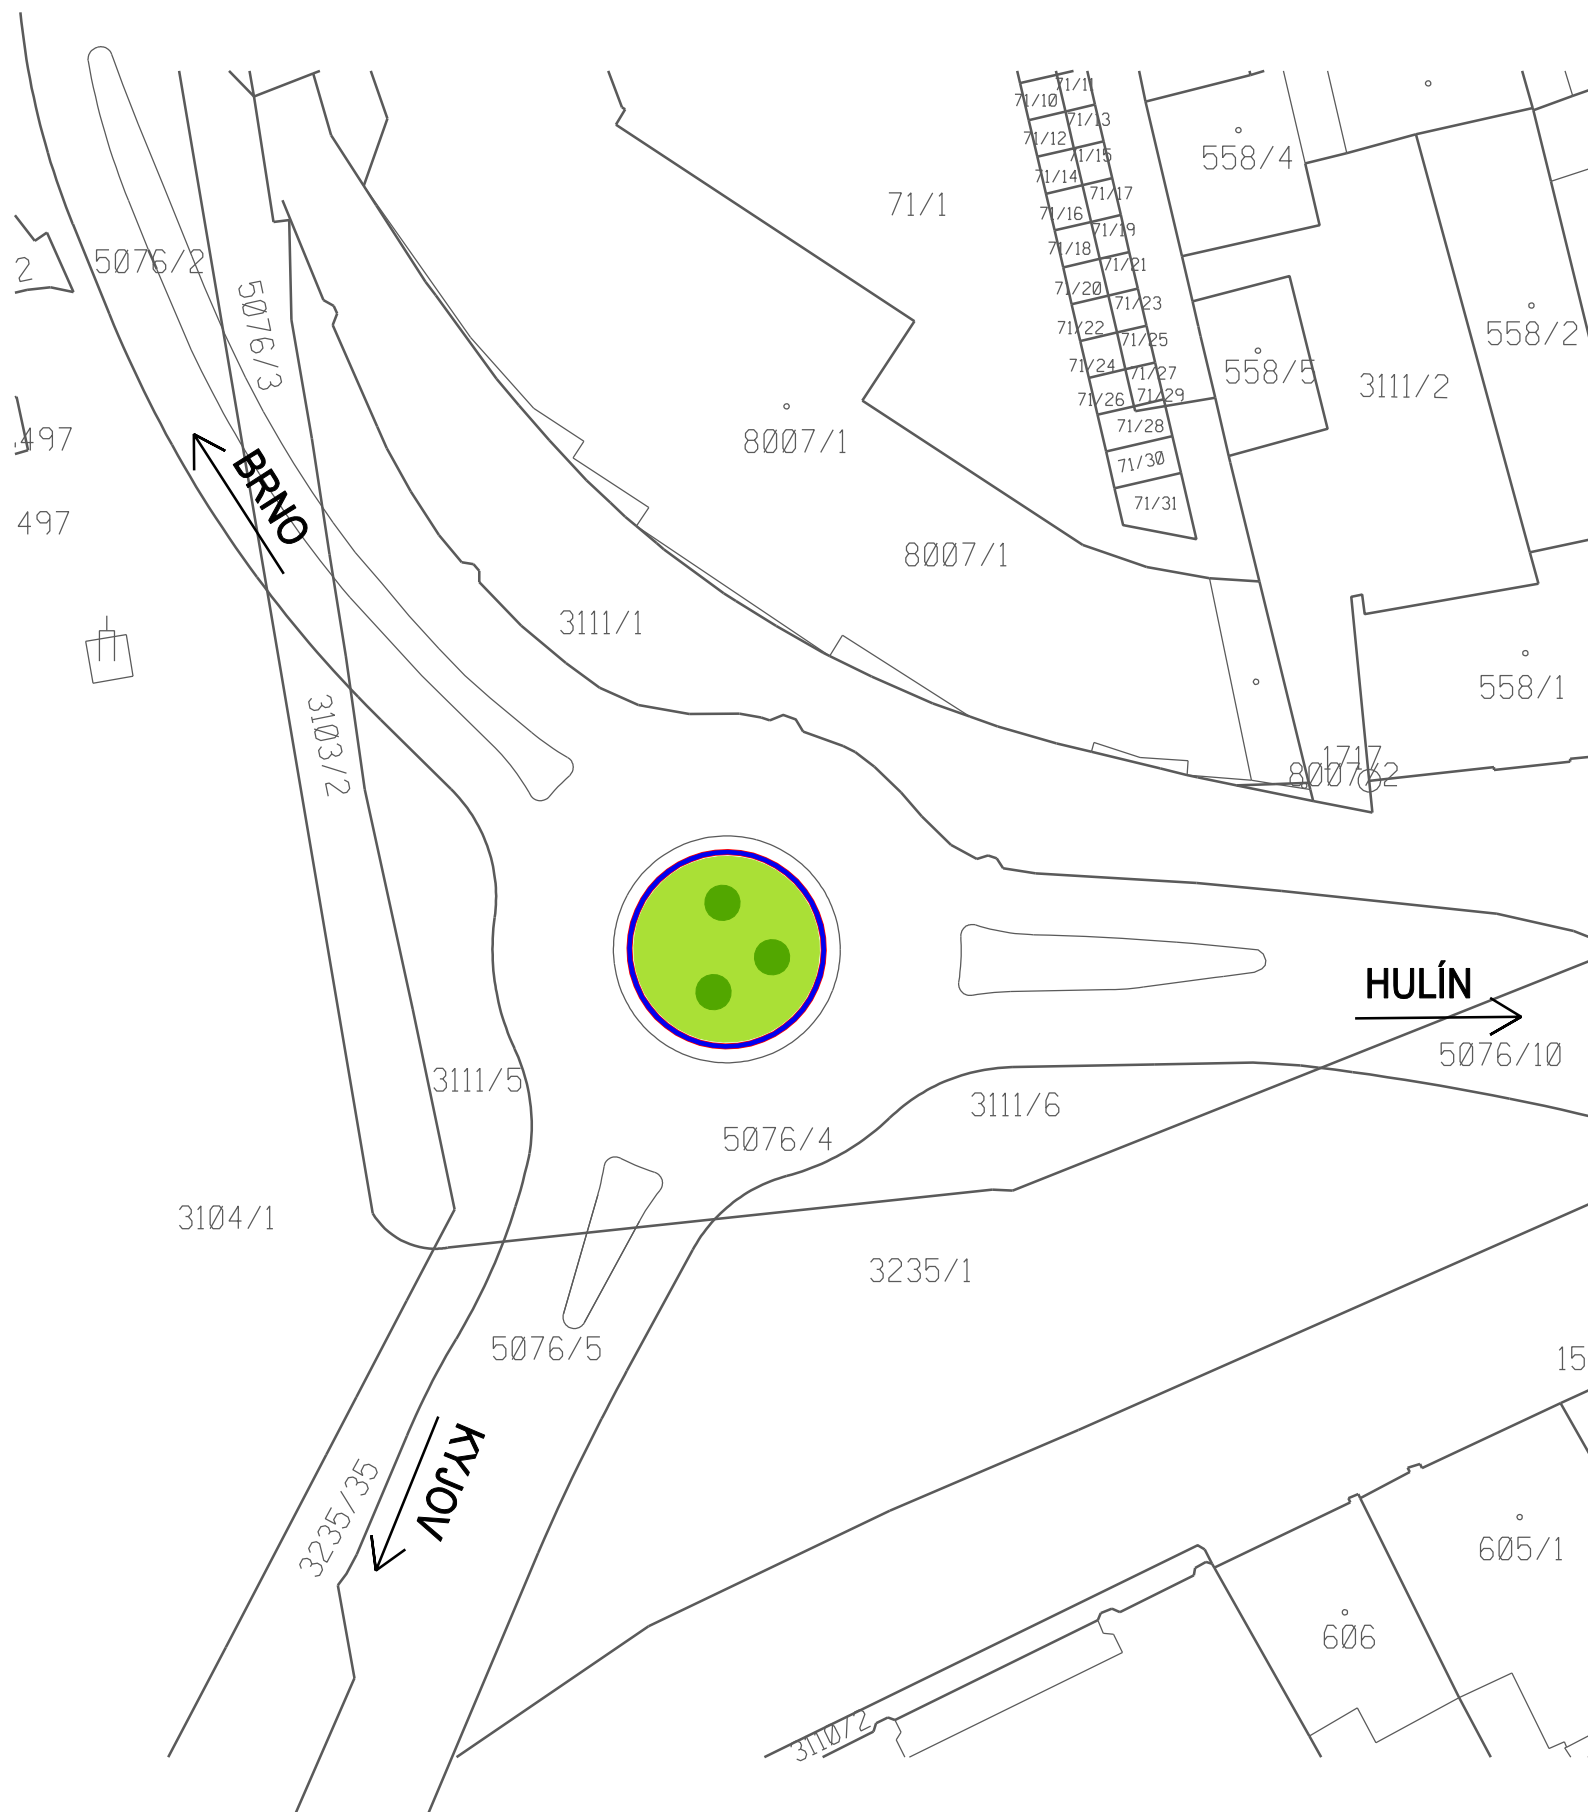

SITUACE POZEMKOVÁ

M = 1 : 500



LEGENDA PLOCH:

-  NOVÝ PRSTENEC ZE ŽULOVÉ KOSTKY, plocha 11 m²
-  NOVÁ ZELEŇ, plocha 120 m²

LEGENDA ZNAČEK:

-  NOVĚ NAVRŽENÝ STROM

LEGENDA BAREVNÉHO ŘEŠENÍ:

-  NOVĚ NAVRŽENÝ STAV
-  KATASTRÁLNÍ MAPA

SOUŘADNICOVÝ SYSTÉM S-JTSK
VÝŠKOVÝ SYSTÉM B.p.v.

vypracoval	zodpovědný projektant	hlavní inženýr projektu
Ing. Pavel Frydl	Ing. Josef Šico	Ing. Vojtěch Řihák

 **INEXprojekt**

INEXprojekt s.r.o.
Riegrovo náměstí 138
767 01 Kroměříž

tel ,420 573 336 663-4
fax ,420 573 336 665
inex@inexprojekt.cz

investor	město Kroměříž, Velké náměstí 115, 767 01			
místo stavby	Kroměříž	kraj	Zlínský	
stavba	KROMĚŘÍŽ - ÚPRAVA STŘEDOVÉHO OSTROVA OKRUŽNÍ KŘÍŽOVATKY NÁM. MÍRU			
objekt	číslo výkresu 02	část	C.	
obsah	SITUACE POZEMKOVÁ		kopie	
zak. číslo	datum	účel	formát	měřítko
2011-047-02	06/2012	DOS	2 A4	1: 500