


VZOROVÝ PŘÍČNÝ ŘEZ

M = 1:50

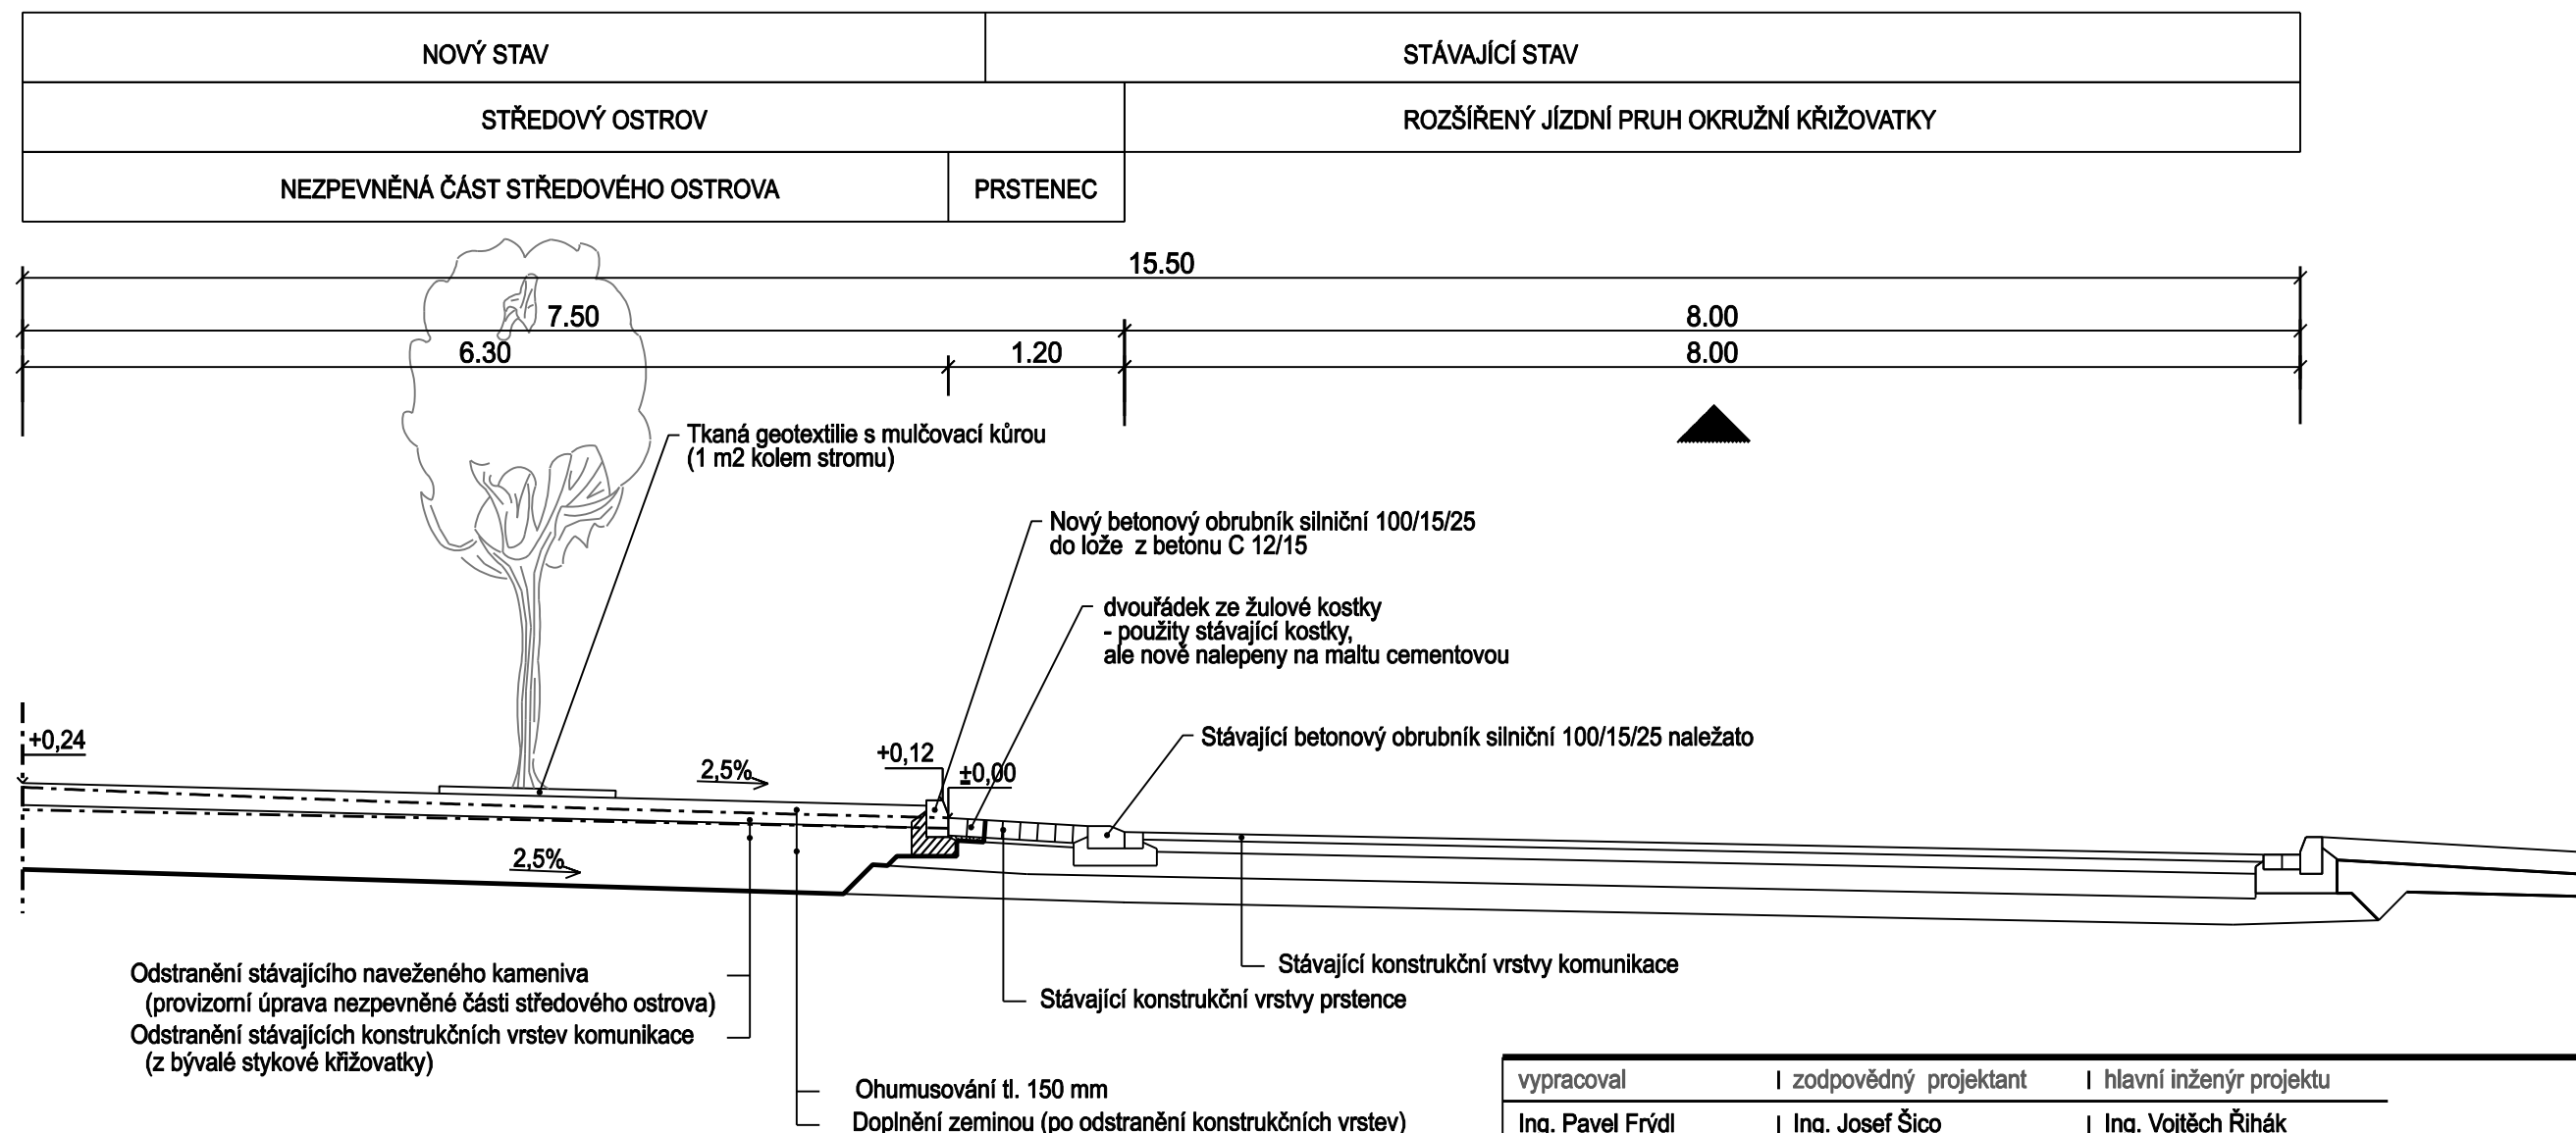

vypracoval	I zodpovědný projektant	I hlavní inženýr projektu
Ing. Pavel Frýdl	I Ing. Josef Šico	I Ing. Vojtěch Řihák

		INEXprojekt s.r.o. Riegrovo náměstí 138 767 01 Kroměříž	tel ,420 573 336 663-4 fax ,420 573 336 665 inex@inexprojekt.cz
investor	Město Kroměříž, Velké náměstí 115, 767 58		
místo stavby	Kroměříž	kraj Zlínský	
stavba	KROMĚŘÍŽ - ÚPRAVA STŘEDOVÉHO OSTROVA OKRUŽNÍ KŘÍŽOVATKY NÁM. MÍRU		
objekt		číslo výkresu 04	část C.
obsah	VZOROVÝ PŘÍČNÝ ŘEZ		kopie
zak. číslo	I datum	I účel	I formát
2011-047-02	I 06/2012	I DOS	I 2 A4
			I měřítko
			I 1: 50