


ZPŮSOB KLADENÍ DVOU DÉLEK PARKET – NEPRAVIDELNÝ MIX, KLADENÍ NAPŘÍČ SÁLEM

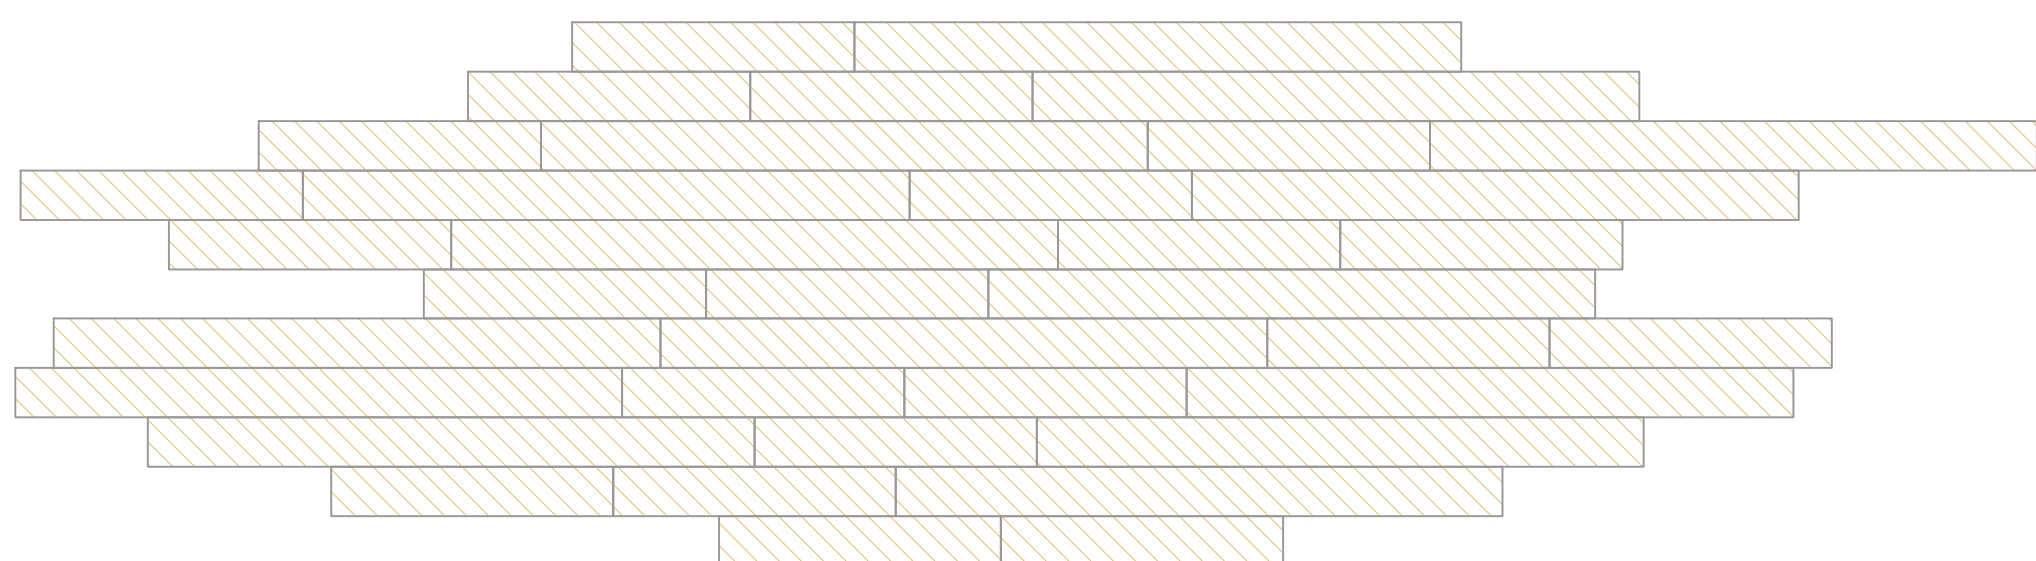



LEGENDA KONSTRUKCÍ


TECHNICKÝ POPIS A SPECIFIKACE KONSTRUKCÍ – VIZ STAVEBNÍ ČÁST
POUŽITÉ PODLAHOVINY – TECHNICKÝ POPIS VIZ STAVEBNÍ ČÁST
PODLAHA SÁLU – MASIVNÍ PARKETY, MATERIÁL SVĚTLÝ DUB, POVRCHOVÁ ÚPRAVA TRANSPARENTNÍ ODOLNÝ LAK,
DVA ROZMĚRY 70/400/22 A 70/860/22 MM
KOBEREČ NA PODIU ZÁTĚŽOVÝ, KRÁTKÝ STŘÍŽENÝ VLAS, BARVA RAL 7037

VŠECHNY NAVRŽENÉ MATERIÁLY A ODSTŮNY ODSOUHLASÍ ARCHITEKT NA STAVBĚ PO PŘEDLOŽENÍ FYZICKÝCH VZORKŮ!

LEGENDA MÍSTNOSTI

VIZ STAVEBNÍ ČÁST

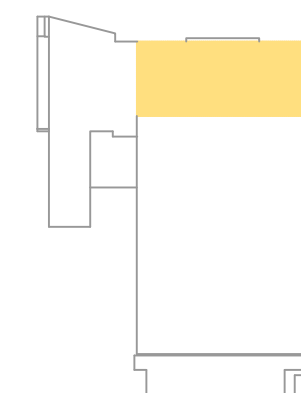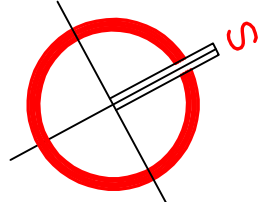

AUTOR STAVBY	ING. ARCH. ŠTEFAN ČILÍK	 <small>SLOVENSKÁ 2686, 760 01 ŽILINA IČO: 46080663 HARMONIE@fomica.sk Tel. 577 433 281, 577 433 389</small>	
VEDOUČI PROJEKTANT STAVEBNÍ ČÁSTI	Z. ŽALUDEK		
STATIKA	J. PANČOCHA		
KONTROLOVAL	ING. ARCH. PAVEL HANULÍK		
INVESTOR :	MĚSTO KROMĚŘÍŽ, VELKÉ NÁMĚSTÍ 115/A, 767 01 KROMĚŘÍŽ	STUPEŇ	INTERIER
STAVBA	KROMĚŘÍŽ, REKONSTRUKCE DOMU KULTURY	DATUM	RIJEN 2014
	REKONSTRUKCE INTERIEURU SPOLEČENSKÉHO SÁLU	FORMÁT	6 A4
		ZAK. ČÍSLO	2414 A
OBSAH	PŮDORYS 2. NP – PODLAHA	VÝTVARNÝ NÁVRH	MEŘ. 1:75 Č.V. 01–07