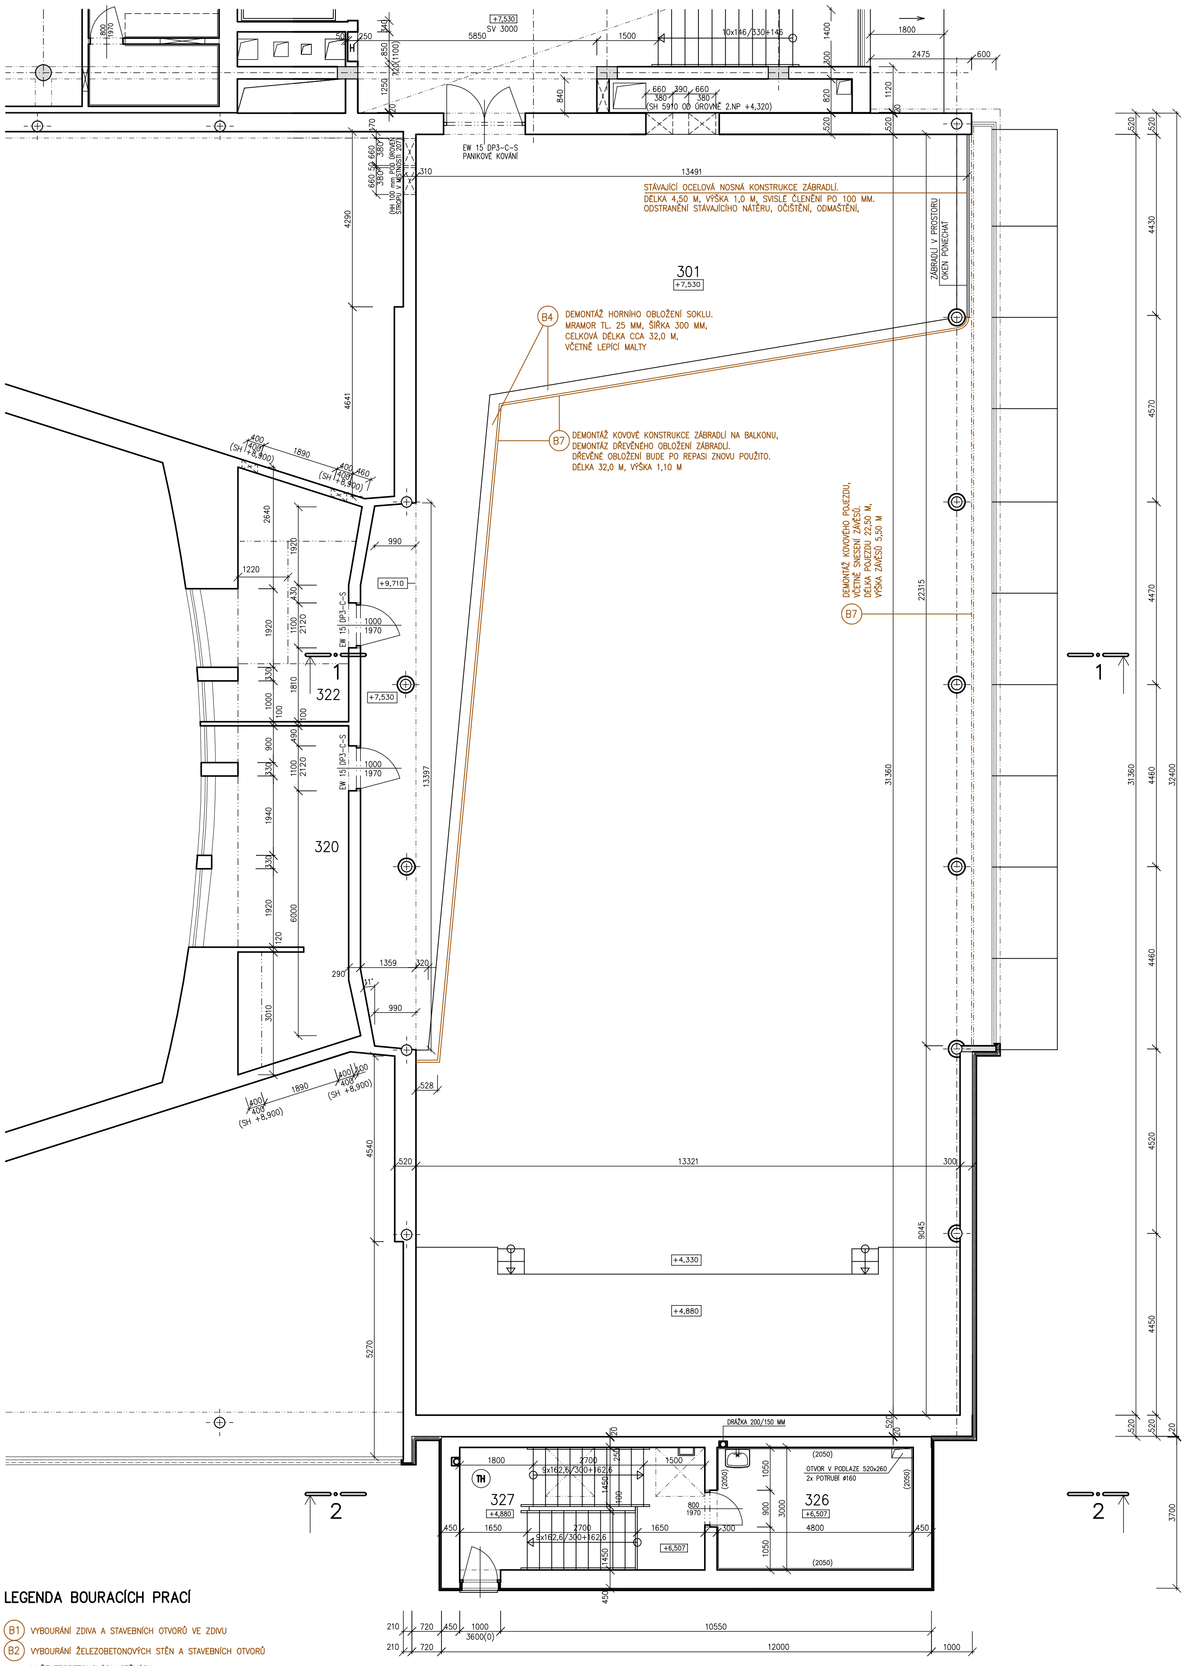

LEGENDA BOURACÍCH PRACÍ

- B1 VYBOURÁNÍ ZDIVA A STAVEBNÍCH OTVORŮ VE ZDIVU
- B2 VYBOURÁNÍ ŽELEZOBETONOVÝCH STĚN A STAVEBNÍCH OTVORŮ V ŽELEZOBETONOVÝCH STĚNÁCH
- B3 VYBOURÁNÍ STROPNÍCH KONSTRUKCÍ A OTVORŮ VE STROPECH, VČETNĚ PODLAHY
- B4 ODSTRANĚNÍ NÁŠLAPNÝCH VRSTEV PODLAH
- B5 ODSTRANĚNÍ ZAVĚŠENÝCH PODHLEDŮ DŘEVĚNÝCH VČETNĚ NOSNÝCH A MONTÁŽNÍCH KONSTRUKCÍ
- B6 ODSTRANĚNÍ OBKLADŮ DŘEVĚNÝCH
- B7 DEMONTÁŽ ZÁMEČNICKÝCH KONSTRUKCÍ
- B8 DEMONTÁŽ KLEMPÍŘSKÝCH KONSTRUKCÍ (OPLECHOVÁNÍ ATIKY, OPLECHOVÁNÍ PROSTUPŮ ATD)
- B9 DEMONTÁŽ VZUCHOTECHNIKY NA STŘEŠE (DEMONTÁŽ VZT V OBJEKTU VIZ. PROJEKT VZT)

LEGENDA ZNAČENÍ

STÁVAJÍCÍ KONSTRUKCE

KONSTRUKCE BOURANÉ

POZNÁMKA

PŘI BOURACÍCH PRACÍCH JE NUTNO DODRŽOVAT PLATNÉ PRACOVNÍ A TECHNOLOGICKÉ POSTUPY.
V PRŮBĚHU STAVBY JE NUTNO RESPEKTOVAT PLATNÉ POŽÁRNÍ, BEZPEČNOSTNÍ A HYGIENICKÉ PŘEDPISY,
TÝKAJÍCÍ SE OCHRANY ZDRAVÍ PRACUJÍCÍCH, ZEJMÉNA PAK:
- VYHLÁŠKU ČESKÉHO ÚŘADU BEZPEČNOSTI PRÁCE A ČESKÉHO BÁŇSKÉHO ÚŘADU Č. 324/90 SB. O BEZPEČNOSTI PRÁCE TECHNICKÝCH ZAŘÍZENÍ PŘI STAVEBNÍCH PRACÍCH
- NAŘÍZENÍ VLÁDY 591/2006 Sb. O BLIŽŠÍCH MINIMÁLNÍCH POŽADAVCÍCH NA BEZPEČNOST A OCHRANU ZDRAVÍ PŘI PRÁCI NA STAVENIŠTÍCH (TEXT VČETNĚ PŘÍLOH)
- NAŘÍZENÍ VLÁDY 362/2005 Sb. O BLIŽŠÍCH MINIMÁLNÍCH POŽADAVCÍCH NA BEZPEČNOST A OCHRANU ZDRAVÍ PŘI PRÁCI NA STAVENIŠTÍCH S NEBEZPEČÍM PÁDU Z VÝŠKY NEBO DO HLOUBKY
- NAŘÍZENÍ VLÁDY č. 272/2011 Sb. O OCHRANĚ ZDRAVÍ PŘED NEPŘÍZNIVÝMI ÚČINKY HLUKU A VIBRACÍ
- NAŘÍZENÍ VLÁDY č. 101/2005 Sb. O PODROBNĚJŠÍCH POŽADAVCÍCH NA PRACOVIŠTĚ A PRACOVNÍ PROSTŘEDÍ
- ZÁKON 309/2006 Sb. O ZAJIŠTĚNÍ DALŠÍCH MINIMÁLNÍCH PODMÍNEK BEZPEČNOSTI A OCHRANY ZDRAVÍ PŘI PRÁCI
- ZÁKON 262/2006 Sb. ZÁKONÍK PRÁCE, NOVELIZOVANÝ ZÁKONEM 385/2012 Sb.
- NAŘÍZENÍ VLÁDY č. 361/2007 Sb., KTERÝM SE STANOVÍ PODMÍNKY OCHRANY ZDRAVÍ PŘI PRÁCI

DÁLE JE NUTNO RESPEKTOVAT:
- ZÁKON 100/2001 Sb. O POSUZOVÁNÍ VLIVU NA ŽIVOTNÍ PROSTŘEDÍ
- ZÁKON 185/2001 Sb. O ODPADECH
- ZÁKON 86/2002 Sb. O OCHRANĚ OVZDUŠÍ A ZMĚNĚ NĚKTERÝCH DALŠÍCH ZÁKONŮ

S VYBOURANÝM MATERIÁLEM OBSAHUJÍCÍM AZBEST SE ZACHÁZÍ JAKO S NEBEZPEČNÝM ODPADEM

VYSKYTNOU – LI SE PŘI PROVÁDĚNÍ STAVBY NEPŘÍDÍVANÉ OKOLNOSTI, UVĚDOMIT PROJEKTANTA, KTERÝ NAVRHNE POTŘEBNÉ ÚPRAVY.
PŘED ZAPOČETÍM BOURACÍCH PRACÍ ODPOJIT OBJEKT OD PŘÍPOJEK INŽ. SÍTÍ (ELEKTRO, SLABOPROUD, PLYN, VODA, KANAL.)

BOURACÍ PRÁCE JE NUTNO POROVNÁVAT S NOVÝM STAVEM!!!
V PŘÍPADĚ NESOULADU PLATÍ NOVÝ STAV.

LEGENDA MÍSTNOSTÍ

Č.M.	POPIS	PODLAHA	PL.(m2)	S.V.(mm)	POZNÁMKA
301	BALKON	KAMENNÁ DLAŽBA	108,60	2500	
320	OSVĚTLOVACÍ KABINA	PVC	25,61	3300	
322	OSVĚTLOVACÍ KABINA	PVC	18,46	3040	
326	ŠATNA UČINKUJÍCÍCH	KERAMICKÁ DLAŽBA	14,65	2600	KERAMICKÝ OBKLAD V=2050 MM
327	SCHODIŠTĚ	KERAMICKÁ DLAŽBA	18,25		KERAMICKÝ SOKLÍK V=150 MM

AUTOR STAVBY	ING. ARCH. ŠTEFAN ČILLÍK	formica® s.r.o.	
PROJEKTANT STAVEBNÍ ČÁSTI	Z. ŽALUDEK		
STATIKA	ING. JOSEF HEJČL		
KONTROLOVAL	ING. PETR HRNČÍŘÍK	SLOVENSKÁ 2685, 760 01 ZLÍN IČO: 46982663 formica@tiscali.cz Tel. 577 433 281, 577 433 389	
INVESTOR: MĚSTO KROMĚŘÍŽ, VELKÉ NÁMĚSTÍ 115/1, 767 01 KROMĚŘÍŽ		STUPEŇ	PD PRO PS
D.1.1 ARCHITEKTONICKO – STAVEBNÍ ŘEŠENÍ		DATUM	10/2014
STAVBA	KROMĚŘÍŽ, REKONSTRUKCE DOMU KULTURY	FORMÁT	8 A4
OBJEKT	REKONSTRUKCE INTERIÉRU SPOLEČENSKÉHO SÁLU, VČETNĚ VYBAVENÍ	ZAK. ČÍSLO	2414 A
OBSAH	PŮDORYS 3. NP – BOURÁNÍ	MĚŘ. 1:75	Č.V. 01–18