
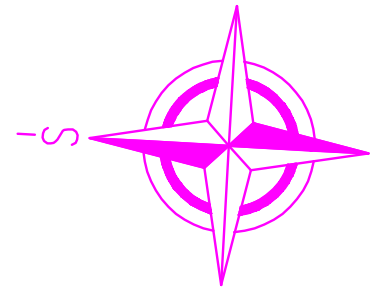


- LEGENDA INŽENÝRSKÝCH SÍTÍ
- TEPLOVOD
 - VODOVOD
 - KANALIZACE
 - KABEL NN
 - KABEL VN
 - SOUČLOKACÍ VEDENÍ SPOJENÉ
 - STL PLYNOVOD
 - KABELOVÁ TELEFIZE

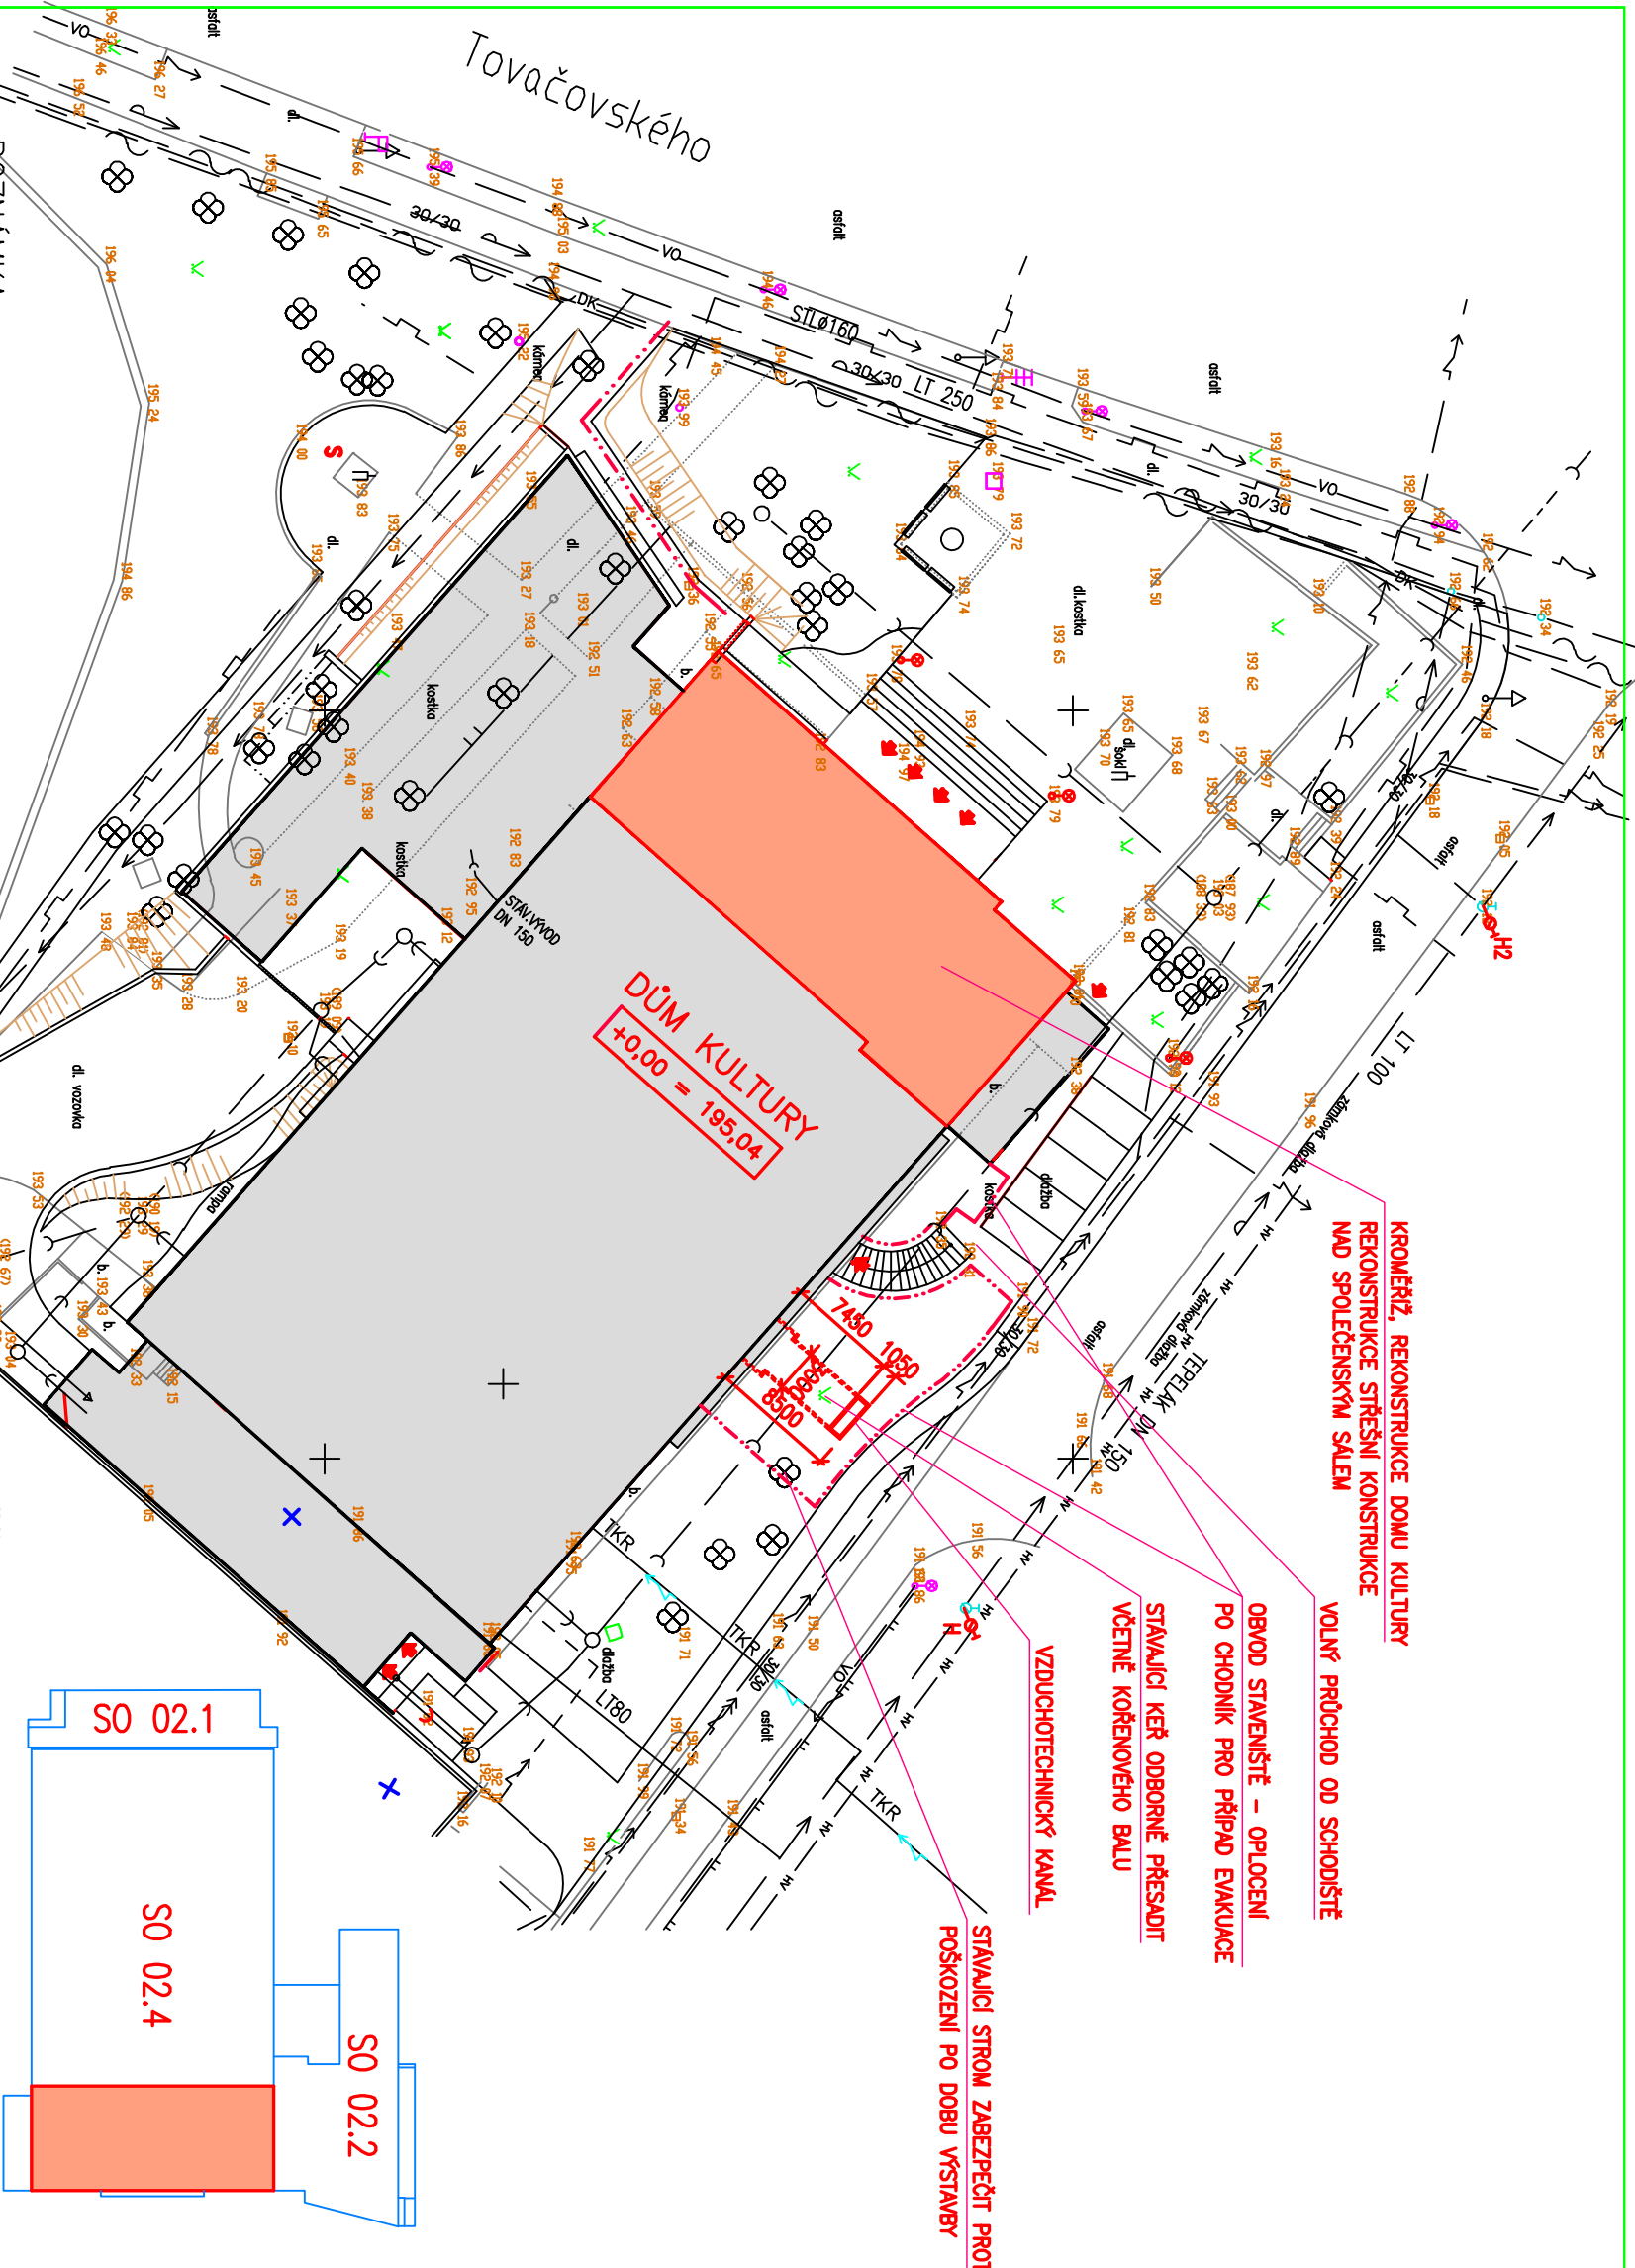

±0,000 = 195,04

POZNÁMKA:
Polohu podzemního vedení nelze vyžehovat odměňováním vzdáleností ve výkrese. Přesné vyznačení podzemního vedení na povrchu zajišťí investor dle por. 4, vyhlášky č. 10/1974 Sb. o geodetických pracích ve výstavbě, před zohledněním realizace stávky.
Použití, mapové, značky dle ČSN 01 34 11

	Vyhotovil	Kontroloval	GEODETICKÉ PRÁCE	
	ing. Solaf Ludek	ing. Solaf Ludek	ing. Solaf Ludek	ing. Solaf Ludek
			Stavební	4562, 760 05 ZLJN
			tel.: 577 146 455, 603 371 116	
DŮM KULTURY		Datum		3/2003
KROMĚŘÍŽ		Formát		A 3
		Souřad. systém		JTSK
		Výškový systém		Bpv
Obsah:		Měřítko		1:500
Mapový podklad				

AUTOR STAVBY	ING. ARCH. ŠTEFAN ČILLIK		SLOVENSKÁ 2985, 760 01 ZLJN IČO: 4692653 formica@lin.cz Tel. 577 433 281, 577 433 389
PROJEKTANT STAVEBNÍ ČÁSTI	Z. ŽALUDEK		
STATIKA	ING. JOSEF HEJČL		
KONTROLOVAL	ING. PETR HRNČÍŘIK		
INVESTOR:	MĚSTO KROMĚŘÍŽ, VELKÉ NÁMĚSTÍ 115/1, 767 01 KROMĚŘÍŽ	STUPEŇ	PD PRO PS
D.1.1 ARCHITEKTONICKO – STAVEBNÍ ŘEŠENÍ		DATUM	10/2014
STAVBA	KROMĚŘÍŽ, REKONSTRUKCE DOMU KULTURY	FORMÁT	2 A4
OBJEKT	REKONSTRUKCE STŘEŠNÍ KONSTRUKCE	ZAK. ČÍSLO	2414 A
	NAD SPOLEČENSKÝM SALEM		
OBSAH	CELKOVÝ SITUAČNÍ VÝKRES	MĚR.	1:500
			Č.č.
			C.2