


LEGENDA MÍSTNOSTÍ

OZNA	ENI	NÁZEV	PLOCHA [M²]
401		Chodba	46,50
402		Řátna 0áci	26,89
403		Úklidová komora	1,13
404		Denní místnost vychovatelek	12,73
405		P edsí WC - vychovatelky	1,44
406		WC - vychovatelky	1,44
407		P edsí WC - chlapi	2,62
408		WC - chlapi	3,22
409		WC - chlapi	2,39
410		P edsí WC - dívky	5,53
411		WC - dívky	1,71
412		WC - dívky	1,71
413		Sklad	8,52
414		Herna III	37,13
415		Podkroví	45,16
416		Herna II	41,39
417		Kamerový systém MP	3,85
418		Herna I	84,85
419		P da	79,08
420		P da	

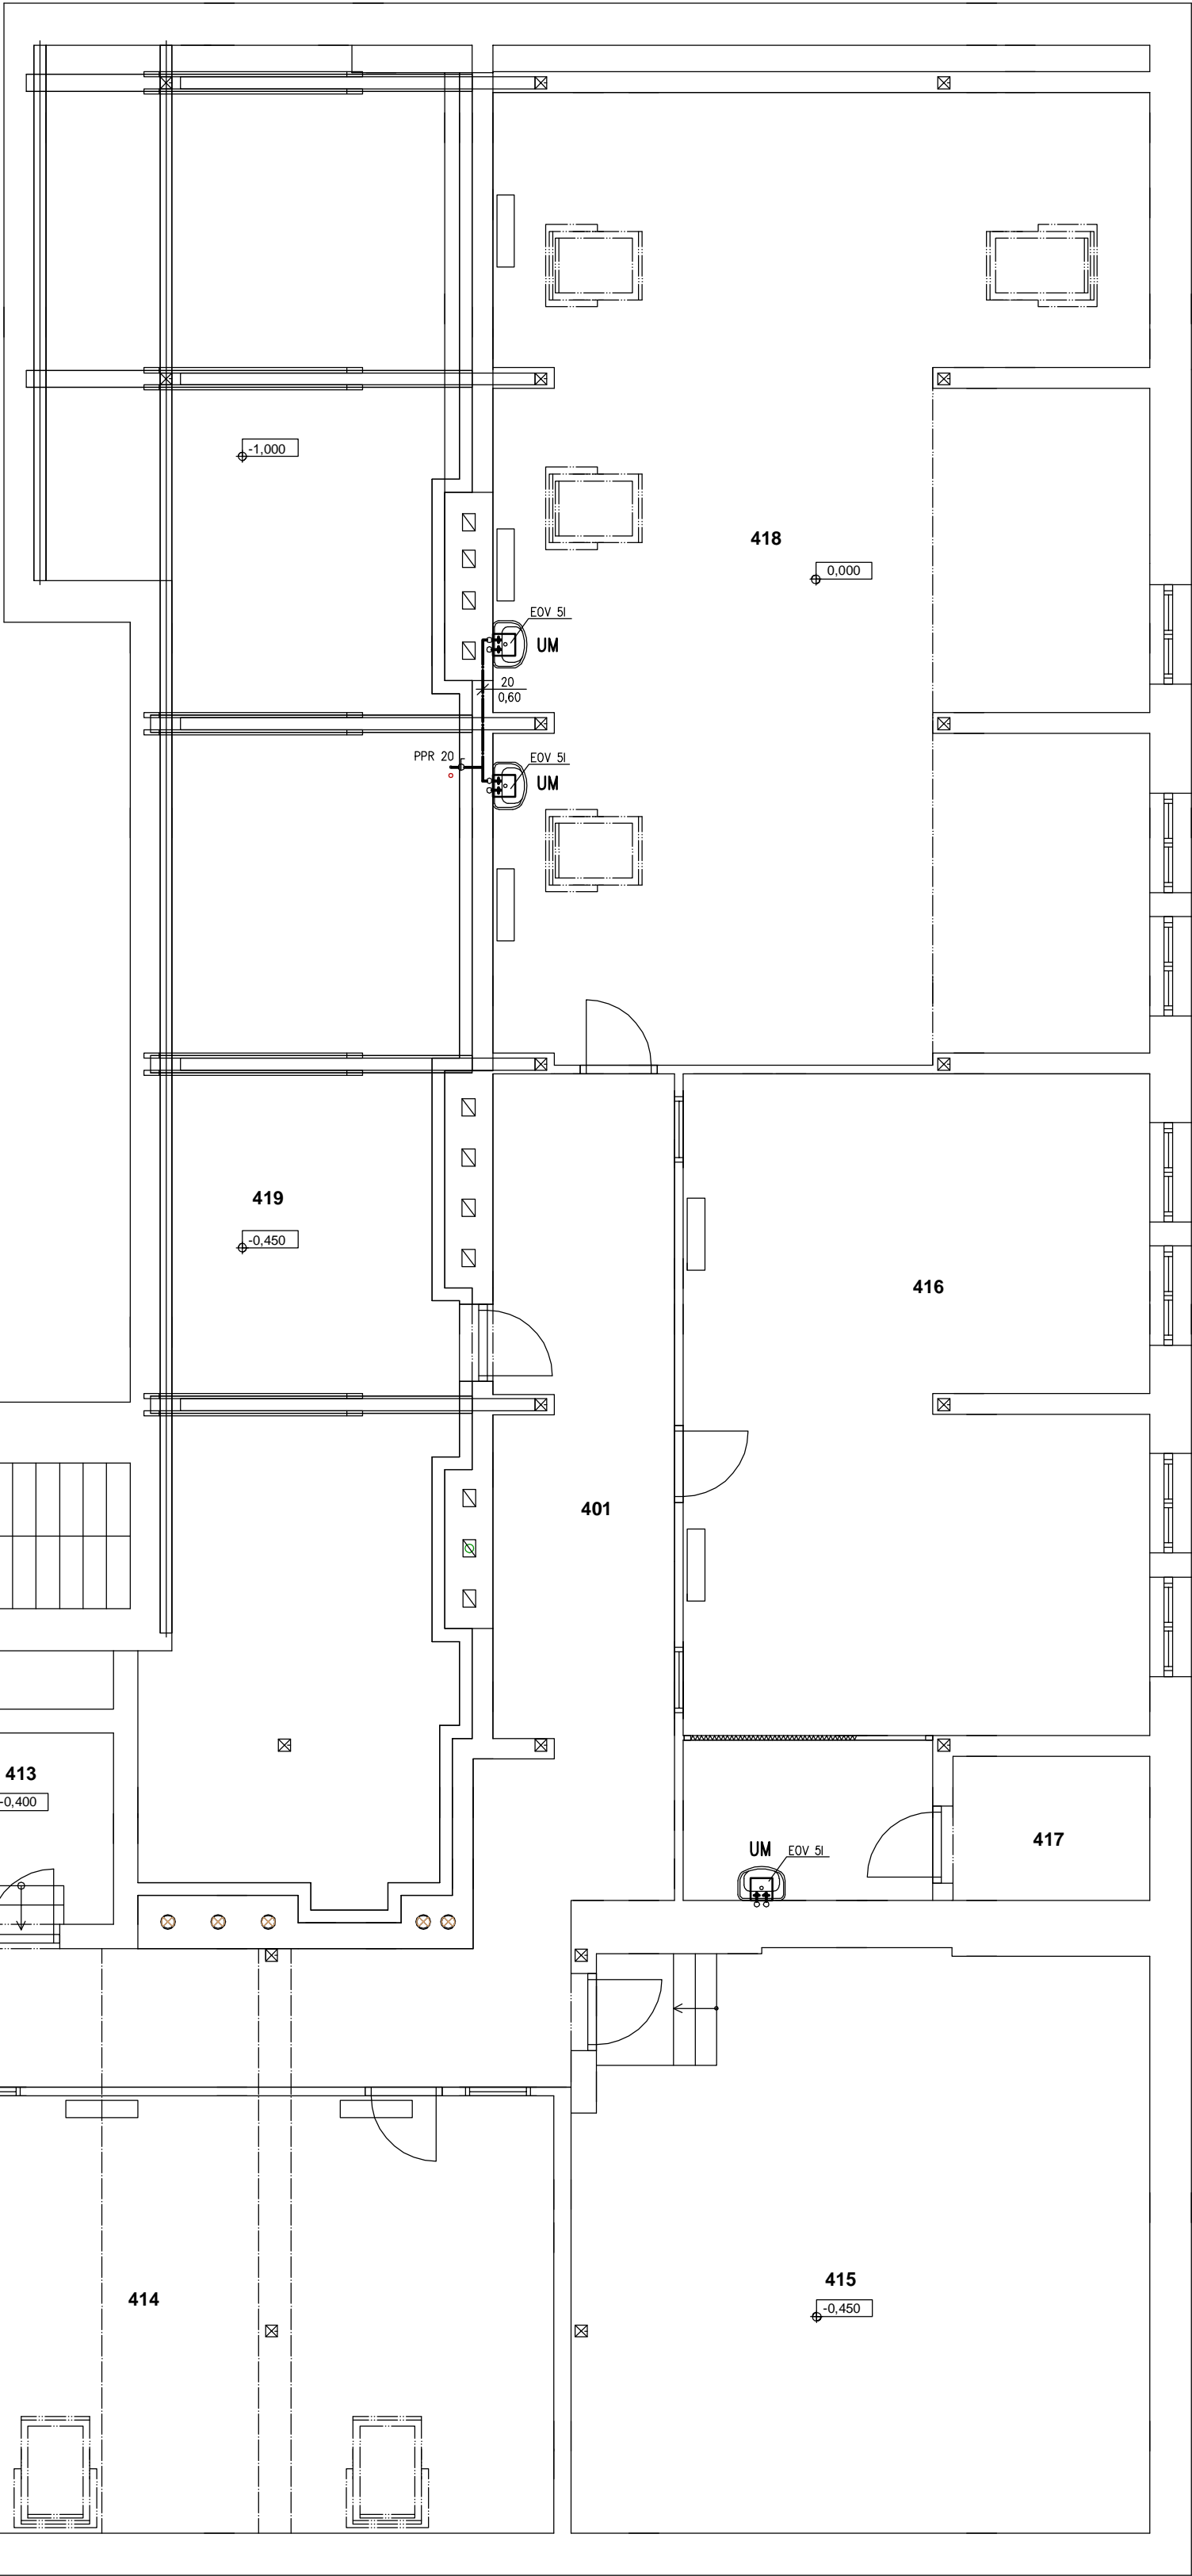

LEGENDA ZAŘÍZ. PŘEDMĚTŮ

- WC KLOZET ZÁVĚSNÝ+KOMBITX  
U UMYVADLO 55cm  
PIS PISOÁR+DUOFIX+SENZOR  
VL VÝLEVKA STAGIONÁRNÍ

OOP.PROJEKTANT	VYPRACOVAL	KRESLIL	KONTROLOVAL	Ing. RADOMÍR JURÁŠEK projekční práce 768 24 Hlín, Petra Bezruče 977 tel. 604 104 215 IČO 46295836	
ING. M. KOČAR	ING. R. JURÁŠEK			FORMAT	7A4
KRAJ : ZLINSKÝ		MČ : KROMĚŘÍŽ		DATUM	02/2016
INVESTOR : MĚSTO KROMĚŘÍŽ, VELKÉ NÁM. 115, KROMĚŘÍŽ 767 01				ÚČEL	RPD
REKONSTRUKCE ŠKOLNÍ DRUŽINY ZŠ KOMENSKÉHO				ČÍSLO ZAKÁZKY	37/15
KOMENSKÉHO NÁM. č.p.440				ČÍSLO SOUPRAVY	
SO-01.2 ZDRAVOTECHNIKA				ČÍSLO VÝKRESU	01.2-04
PŮDORYS 4.NP-VODOVOD				MĚŘÍTKO	1:50