


LEGENDA MÍSTNOSTÍ

OZNA	ENÍ	NÁZEV	PLOCHA [M²]
401		Chodba	46,50
402		Šatna Oáči	26,89
403		Úklidová komora	1,13
404		Denní místnost vychovatelek	12,73
405		P edsi WC - vychovatelky	1,44
406		WC - vychovatelky	1,44
407		P edsi WC - chlapi	2,62
408		WC - chlapi	3,22
409		WC - chlapi	2,39
410		P edsi WC - dívky	5,53
411		WC - dívky	1,71
412		WC - dívky	1,71
413		Sklad	8,52
414		Herna III	37,13
415		Podkrovní	45,16
416		Herna II	41,39
417		Kamerový systém MP	3,85
418		Herna I	84,85
419		P da	79,08
420		P da	

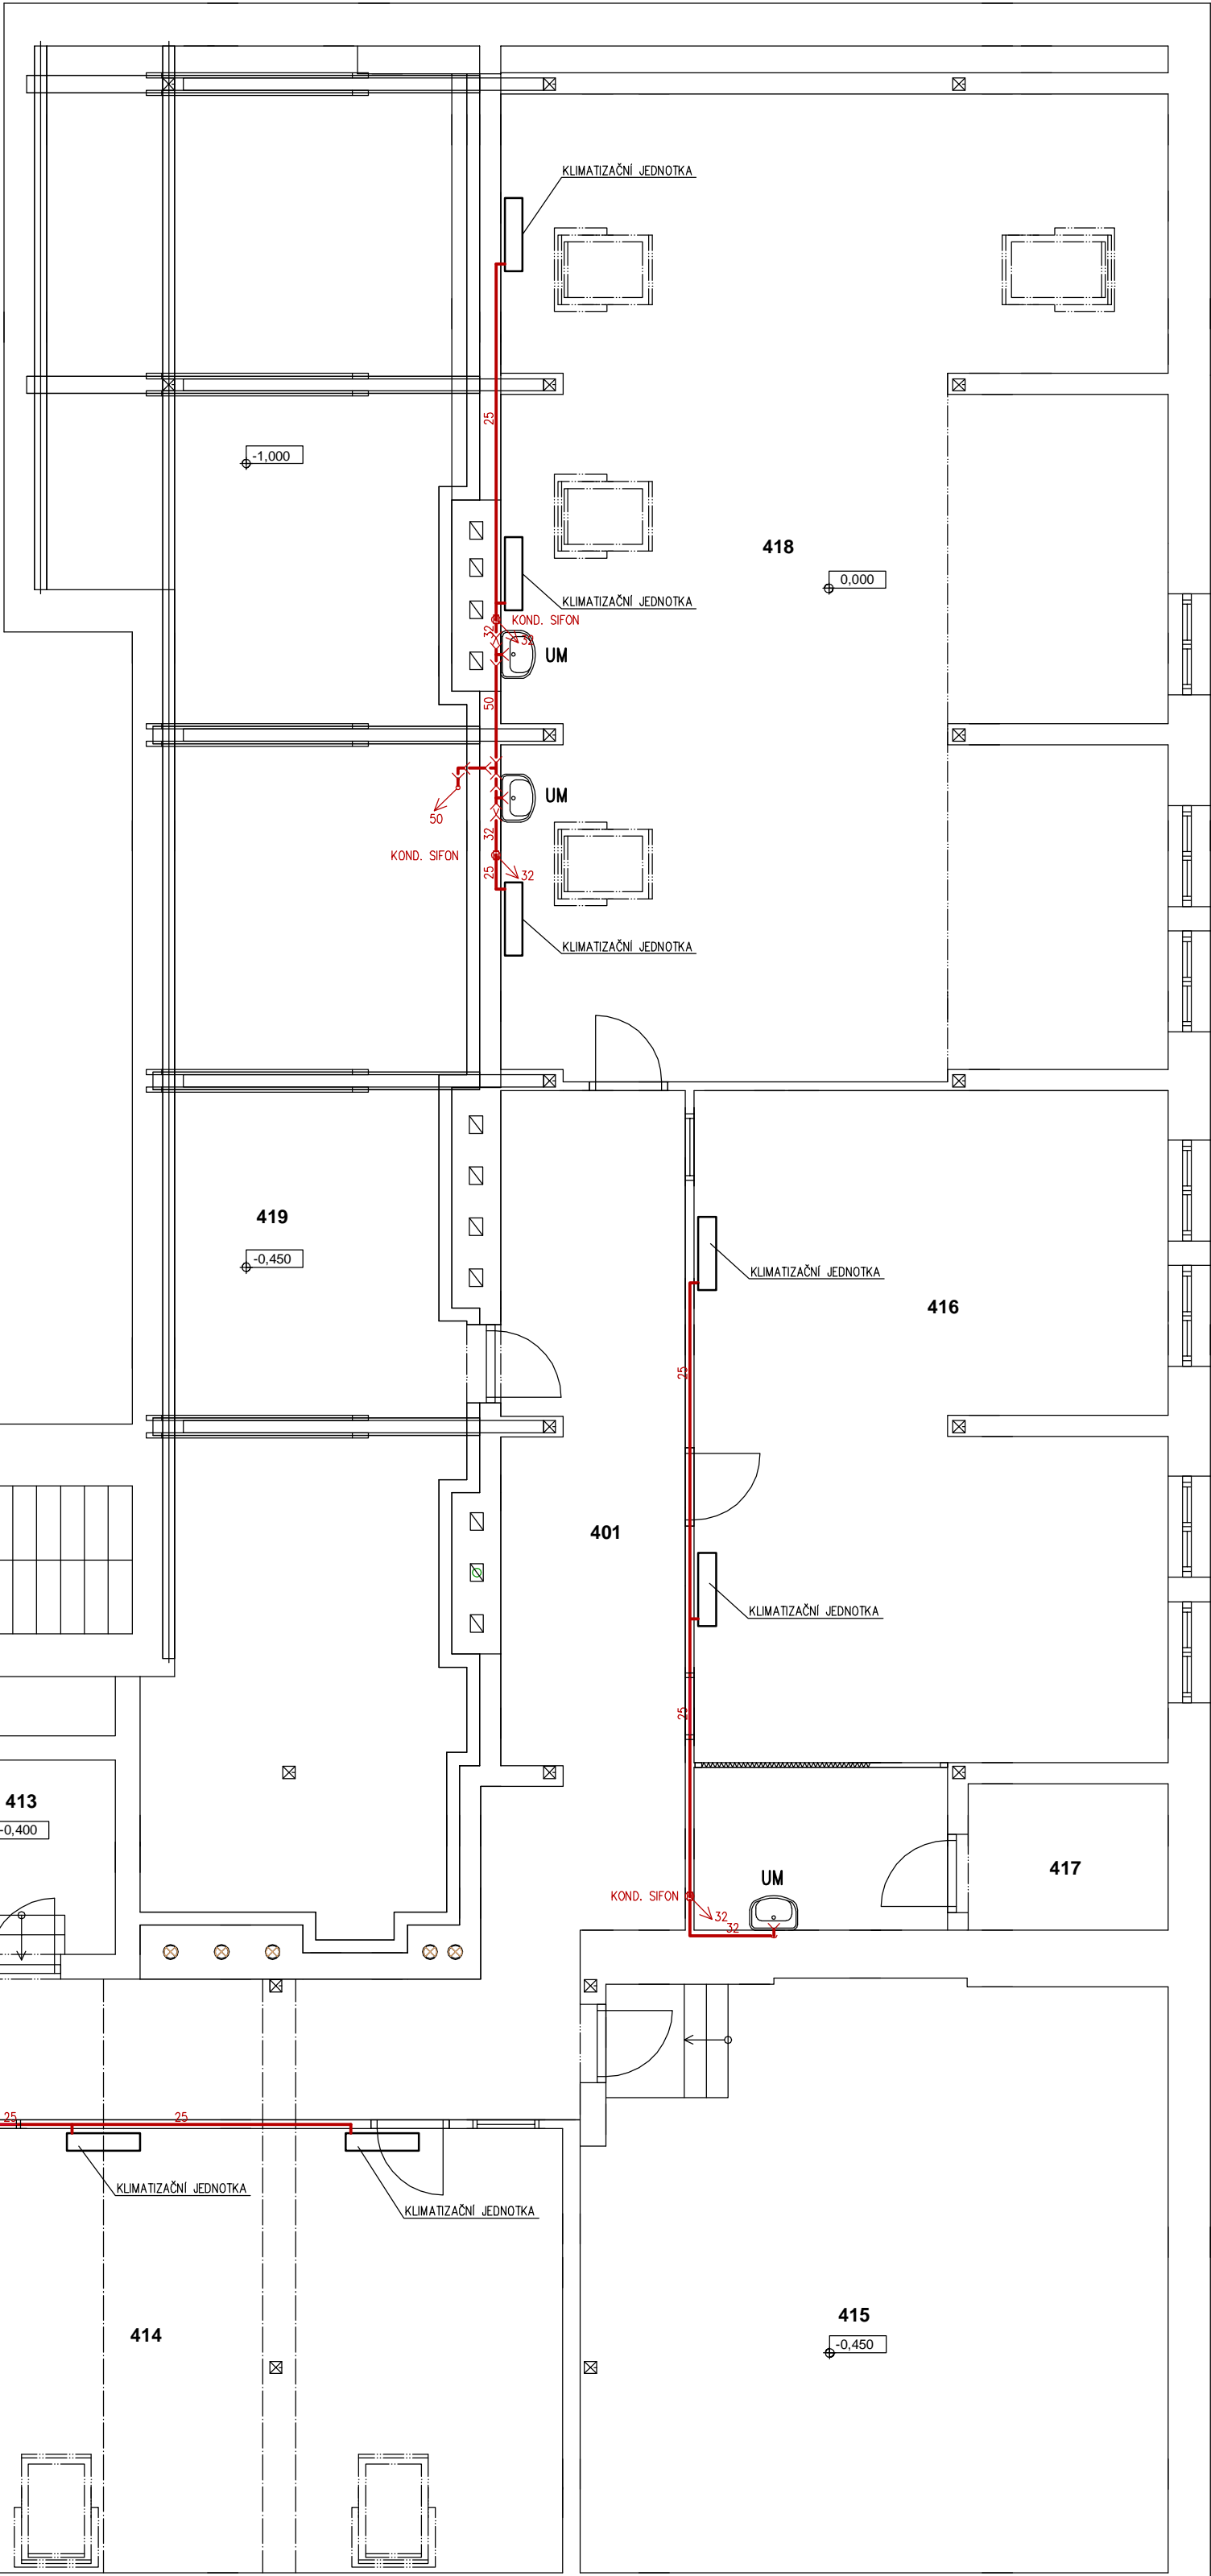

LEGENDA ZAŘÍZ. PŘEDMĚTŮ

- WC KLOZET ZÁVĚSNÝ+KOMBI
U UMÝVADLO 55cm
PIS PISOÁR+DUOFIX+SENZOR
VL VÝLEVKA STACIONÁRNÍ

OOP.PROJEKTANT ING. M. KOČAR	VYPRACOVAL ING. R. JURAŠEK	KRESLIL	KONTROLOVAL	Ing. RADOMÍR JURAŠEK projekční práce 768 24 Hulín, Petra Bezruče 977 tel. 604 104 215 IČO 46292836	
KRAJ : ZLÍNSKÝ		MĚ : KROMĚŘÍŽ		FORMAT	7A4
INVESTOR : MĚSTO KROMĚŘÍŽ, VELKÉ NÁM. 115, KROMĚŘÍŽ 767 01					
REKONSTRUKCE ŠKOLNÍ DRUŽINY ZŠ KOMENSKÉHO KOMENSKÉHO NÁM. č.p.440				ÚČEL	RPD
SO-01.2 ZDRAVOTECHNIKA				ČÍSLO ZAKÁZKY	37/15
				ČÍSLO SOUPRAVY	
PŮDORYS 4.NP-KANALIZACE				MĚRÍTKO 1:50	ČÍSLO VÝKRESU 01.2-03