LEGENDA MÍSTNOSTÍ

OZNAČENÍ	NÁZEV	PLOCHA [M²]
401	Chodba	40,39
402	Šatna žáci	27,40
403	Úklidová komora	1,03
404	Denní místnost vychovatelek	12,34
405	Předsíň WC - vychovatelky	1,44
406	WC - vychovatelky	1,44
407	Předsíň WC - chlapci	2,62
408	WC - chlapci	3,05
409	WC - chlapci	2,56
410	Předsíň WC - dívky	5,53
411	WC - dívky	1,71
412	WC - dívky	1,71
413	Sklad	8,52
414	Herna III	37,13
415	Podkroví	45,16
416	Herna II	46,98
417	Kamerový systém MP	3,85
418	Herna I	84,85
419	Půda	79,08
420	Půda	

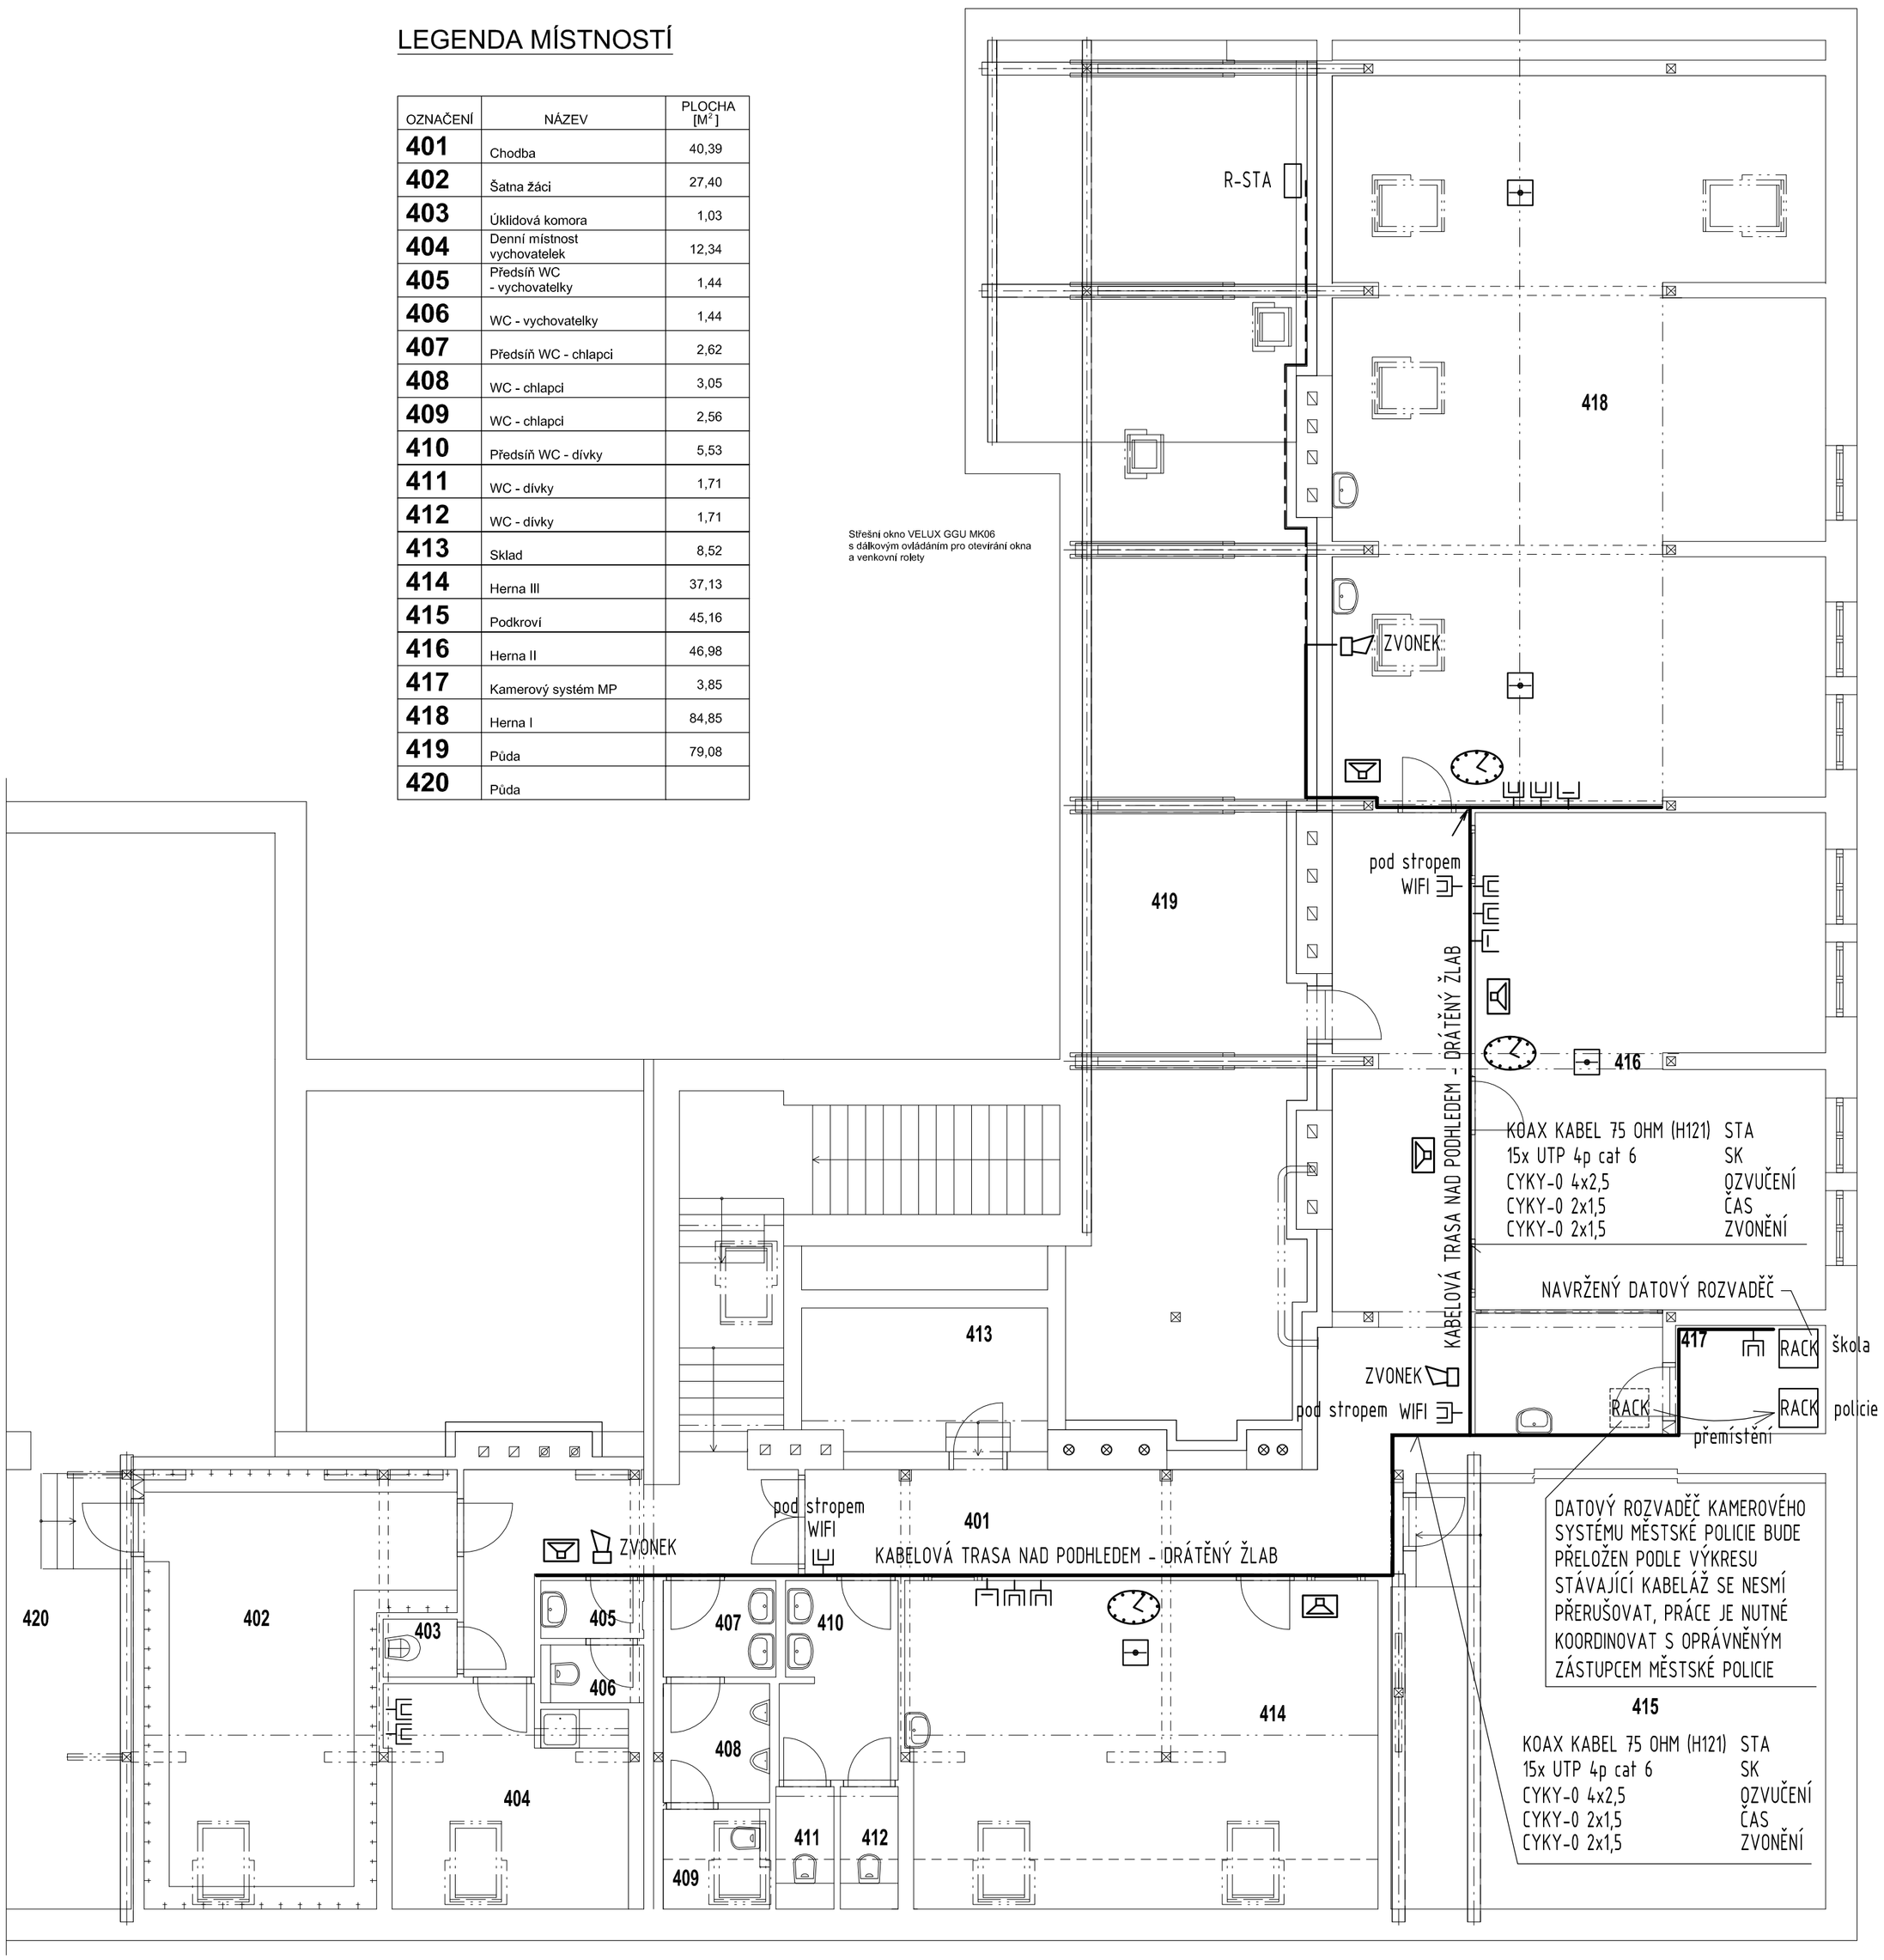

ZÁSUVKA STRUKTUROVANÉ KABELÁŽE 3xRJ45 cat.6

ZÁSUVKA STA

AUTONOMNÍ OPTICKOKOUŘOVÝ POŽÁRNÍ HLÁSIČ

REPRODUKTOR NÁSTĚNNÝ

HODINY NÁSTĚNNÉ JEDNOSTRANNÉ

ZVONEK

STRUKTUROVANÁ KABELÁŽ (SK)

PROVEDENA KABELY UTP4p cat 6 3x DO KAŽDÉ ZÁSUVKY
OD NAVRŽENÉHO DATOVÉHO ROZVADĚČE
V TRASE NAD PODHLEDEM POPŘ. V TRUBCE UNIVOLT FX16,20,25,32 V SDK, POD OMÍTKOU
PROVEDE SE PROPOJENÍ SE STÁVAJÍCÍM DATOVÝM ROZVADĚČEM V 2.NP U ŘEDITELNY
ZE STÁVAJÍCÍ TELEFONNÍ ÚSTŘEDNY BUDOU PŘIVEDENY POBOČKOVÉ POPŘ. FIXNÍ LINKY

TELEVIZNÍ SIGNÁL

ROZVOD STA - KOAX/UNIVOLT FX 20,25,32 OD R-STA K JEDNOTLIVÝM ZÁSUVKÁM

OZVUČENÍ

INSTALACE PROVEDENA KABELEM CYKY-O 4x2,5 POD OMÍTKOU
ZDROJ SIGNÁLU STÁVAJÍCÍ

JEDNOTNÝ ČAS

INSTALACE PROVEDENA KABELEM CYKY-O 2x1,5 POD OMÍTKOU
ŘÍDÍCÍ HODINY STÁVAJÍCÍ

ZVONĚNÍ

INSTALACE PROVEDENA KABELEM CYKY-O 2x1,5 POD OMÍTKOU
ÚSTŘEDNA ZVONĚNÍ A JEDNOTNÉHO ČASU JE STÁVAJÍCÍ

UMÍSTĚNÍ ZAŘÍZENÍ SLABOPROUDU KOORDINOVAT SE ZAŘÍZENÍMI VŠECH OSTATNÍCH PROFESÍ.

VÝTISK Č.: 1 2 3 4 5 6 7 8 9 10 11 12 REVIZE: A B C D E F		ZPRACOVATEL ČÁSTI: A.M.O. projekt s.r.o. SOKOLOVSKÁ 1154 763 02 ZLÍN-MALENOVICE tel. +420 577 158 803, +420 777 699 699 email: amoprojekt@seznam.cz
ZODP. PROJEKTANT PROFESE: KAREL MALÝ	VYPRACOVAL: KAREL MALÝ, IČO: 40363911	KONTROLOVAL: Ing. arch. Ant. Otépka
MÍSTO: ZŠ KOMENSKÉHO, KOMENSKÉHO NÁMĚSTÍ Č.P. 440	KRAJ: ZLÍNSKÝ	
STAVEBNÍK: MĚSTO KROMĚŘÍŽ VELKÉ NÁMĚSTÍ 115, 767 01 KROMĚŘÍŽ		
AKCE : REKONSTRUKCE ŠKOLNÍ DRUŽINY ZŠ KOMENSKÉHO, KOMENSKÉHO NÁMĚSTÍ 440 D.1.4 - TECHNIKA PROSTŘEDÍ STAVEB 01.3 - ELEKTROINSTALACE	DATUM	02/2016
	FORMÁT	6 A4
	STUPEŇ	RPD
	MĚŘÍTKO	1 : 75
OBSAH: SLABOPROUDÉ ROZVODY	ČÁST: D	Č.VÝKRESU: 01.3-05