



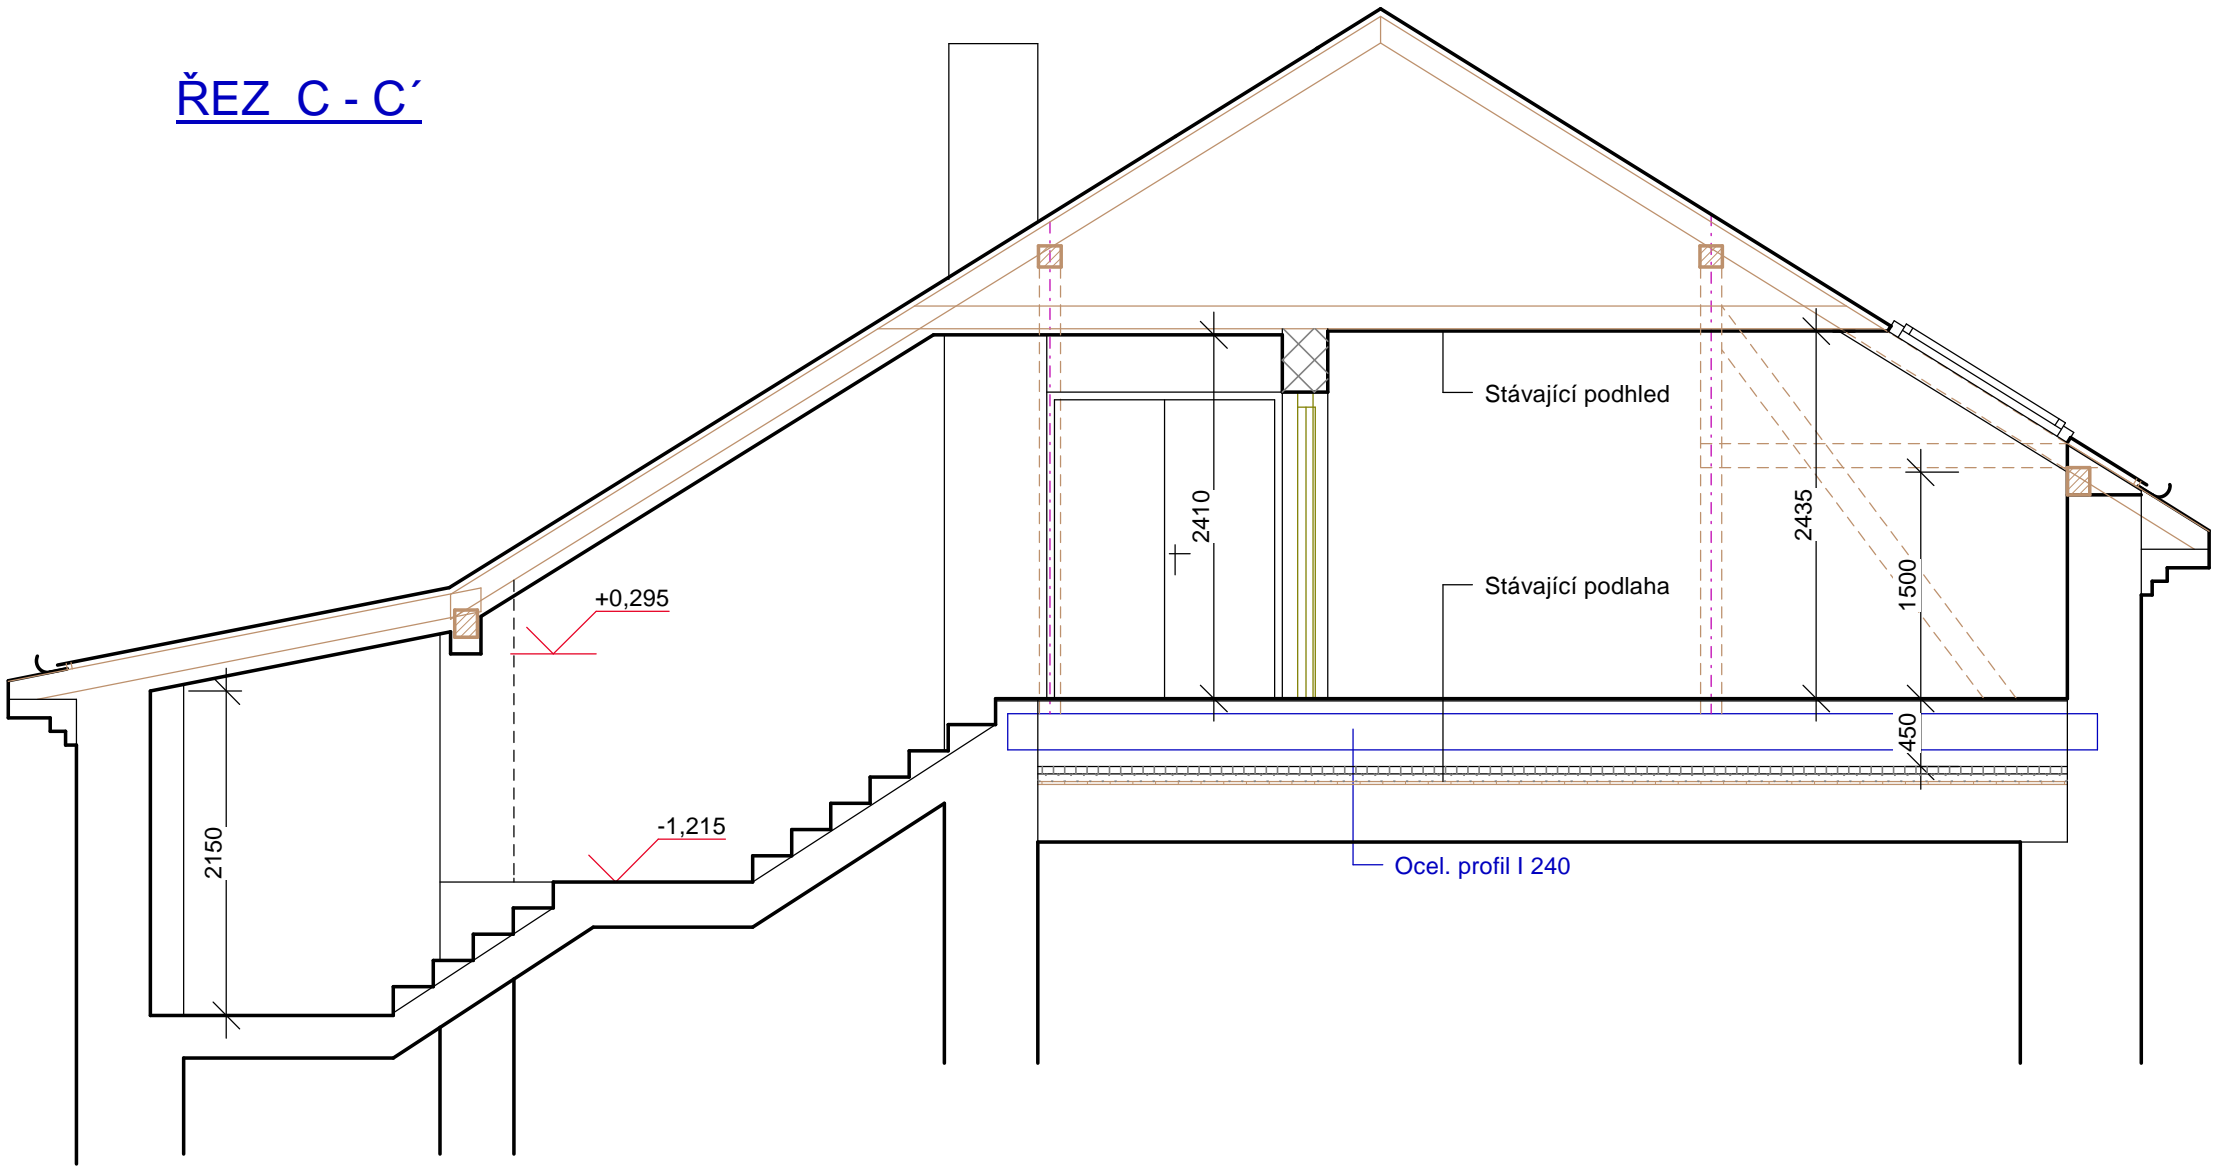

ŘEZ C - C´

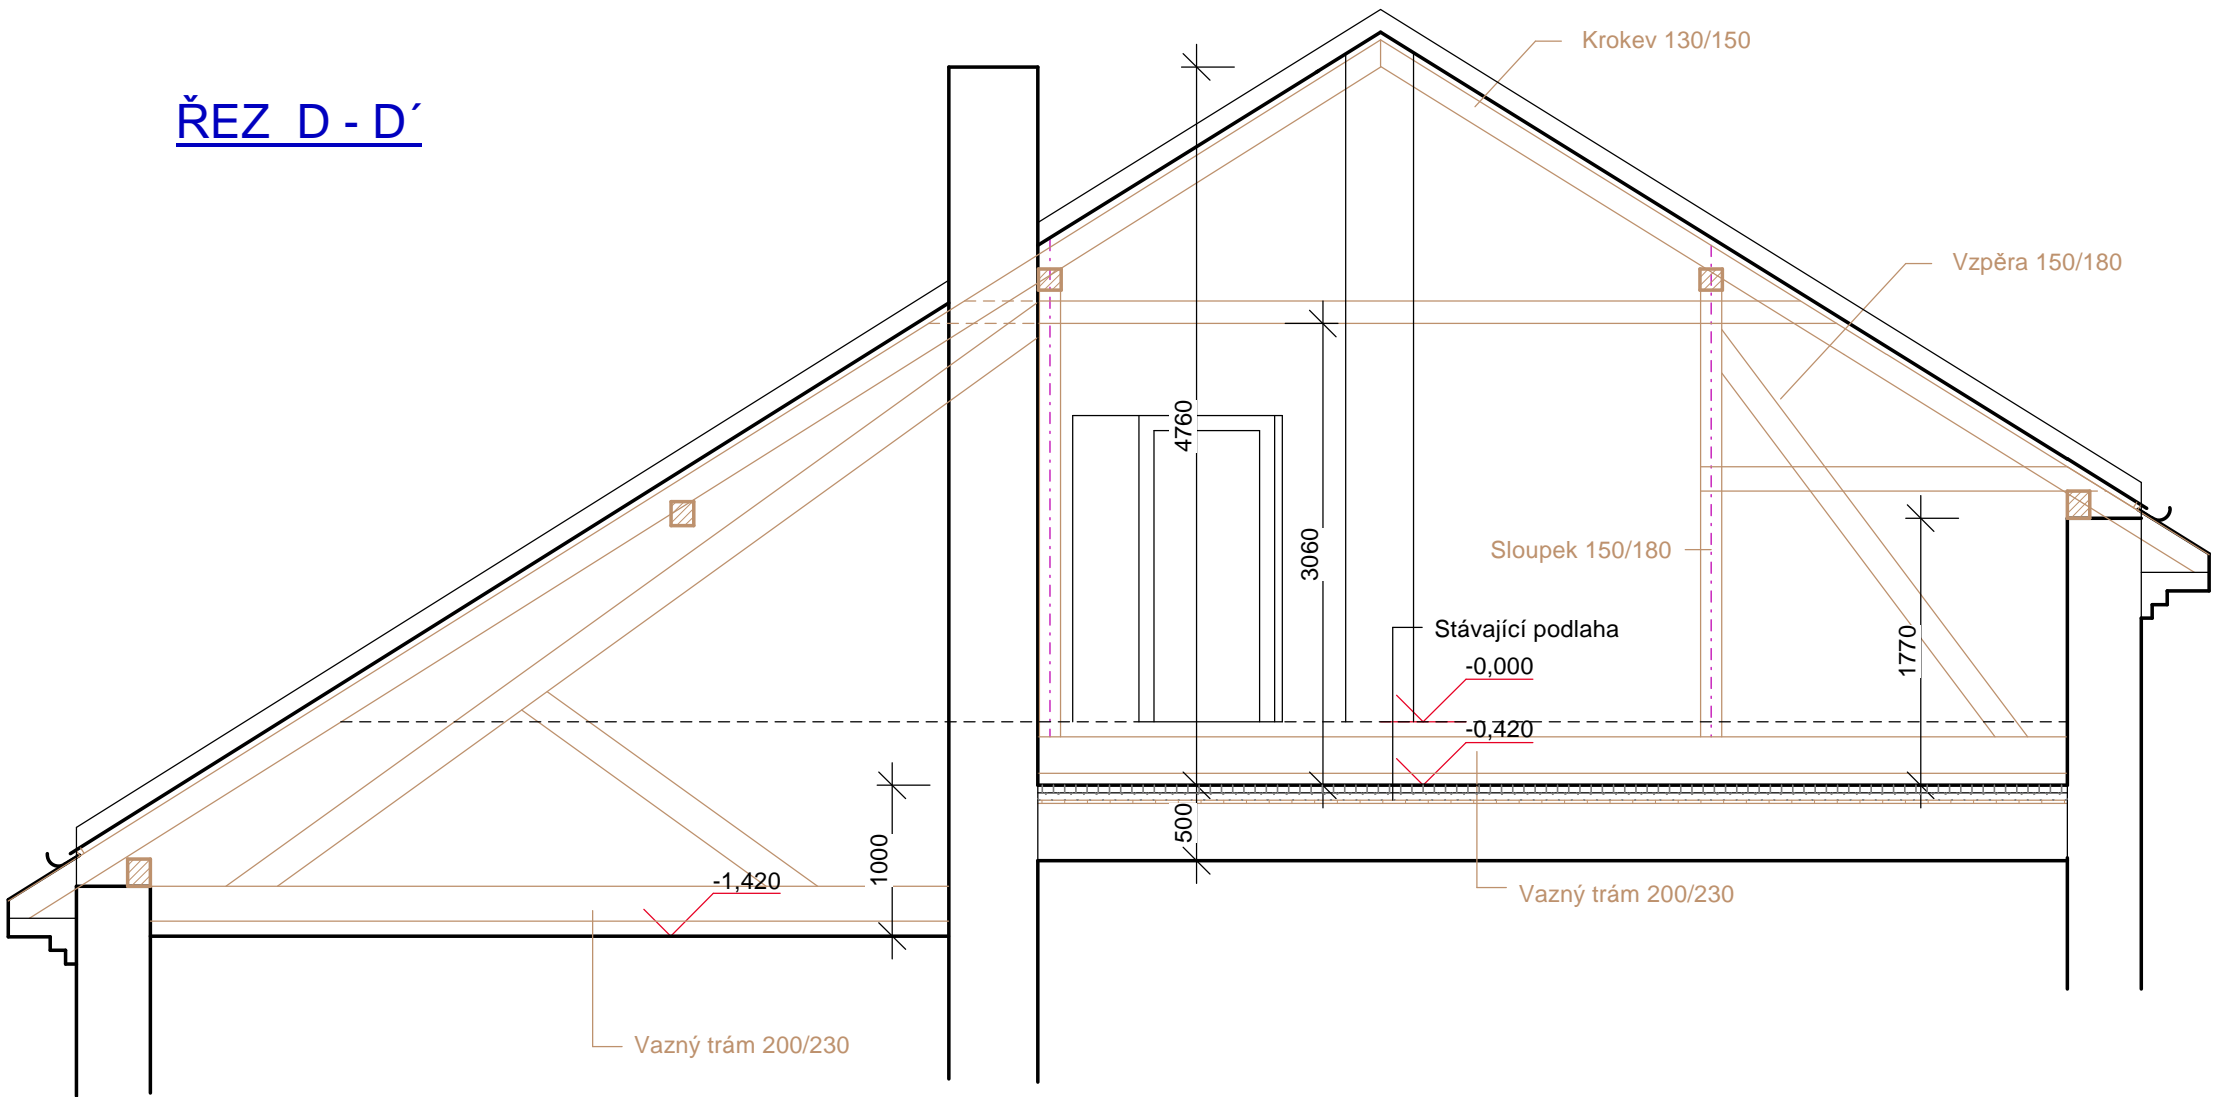

ŘEZ D - D´



ZODP. PROJEKT.	VYPRACOVAL	KRESLIL	KONTROLOVAL	 TRIGON - projekt spol. s r.o. projektová a inženýrská činnost Kollárova 1007/45, 767 01 Kroměříž IČO 60753714 tel. 573 331 535	
ING. M.KOČAŘ	ING. J. PARÁKOVÁ				
					
KRAJ: ZLÍNSKÝ		MÚ: KROMĚŘÍŽ		FORMÁT	3 A4
INVESTOR: MĚSTO KROMĚŘÍŽ, VELKÉ NÁM. 115, KROMĚŘÍŽ				DATUM	02/16
REKONSTRUKCE ŠKOLNÍ DRUŽINY ZŠ KOMENSKÉHO Komenského náměstí č.p. 440 SO - 01.1 Stavební část				ÚČEL	RPD
				Č. ZAKÁZKY	22-15
				Č. KOPIE	
				ARCH. ČÍSLO	
Řezy C-C´, D-D´ - stávající				MĚŘITKO	Č. VYKRESU
				1 : 50	01.1-04