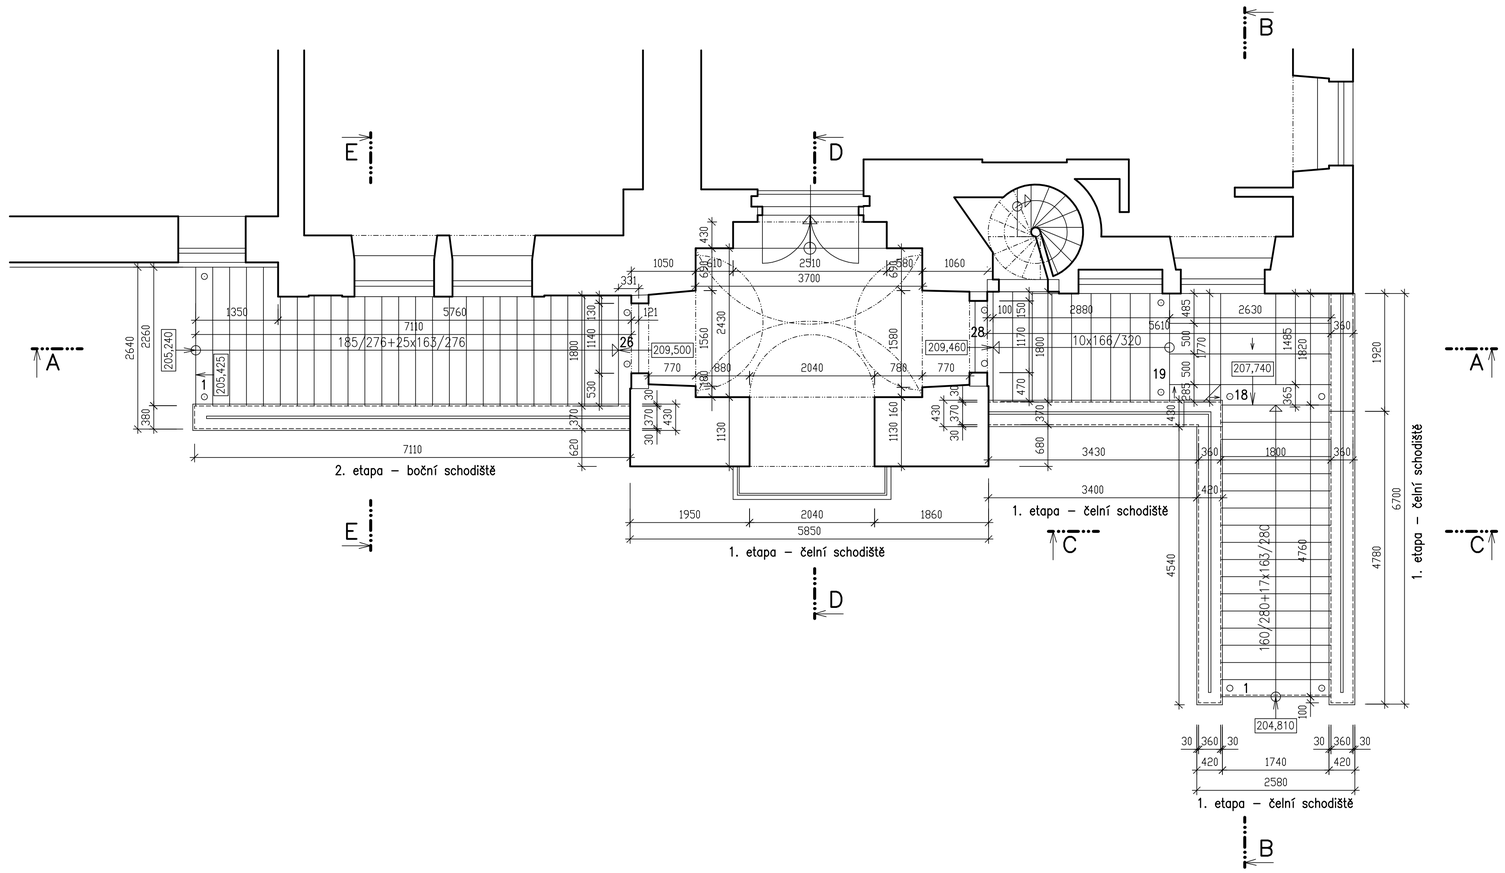

Nové kamenné podlahové desky mezipodesty – božanovský pískovec:

Podlahová deska – 500x885x50 mm – 3 ks
Podlahová deska – 500x910x50 mm – 6 ks
Podlahová deska – 500x300x50 mm – 1 ks

Navržené stavební úpravy čelního schodiště:

- Vybourání stávajících stupňů, obkladových desek a přilehlé omítky.
- Vybourání podkladového betonu schodů.
- Demontáž stávajícího ocelového zábradlí pro další použití.
- Vybetonování podkladního betonu a následně betonáž schodů.
- Provedení nátěrové hydroizolace.
- Očištění stávajících kamenných desek podlahy vstupu 2.NP
- Výmalba bílou barvou vstupu 2.NP
- Osazení kamenných schodnic a podstupnic na lepící tmel.
- Osazení kamenných podlahových desek na lepící tmel.
- Osazení krycích kamenných desek zděných zídek na lepící tmel.
- Osazení obkladových desek svislých stěn na lepící tmel.
- Nová vápenná probarvená omítka otlučených stěn a její hydrofobizace.
- Montáž stávajícího ocelového zábradlí a jeho nátěr.
- Hydrofobizace namontovaných kamenných desek a schodů.

Po vybetonování schodů provést směrové a výškové zaměření !
Koncové podlahové desky přiřezat dle skutečnosti !

Kontroloval: Ing. Bohumil Karas – projektové práce,
Hulínská 3445, 767 01 Kroměříž, ČKAIT 1300260

ZODP.PROJEKTANT	VYPRACOVAL	KRESLIL	KONTROLOVAL	ING. JIŘÍ HAVELKA Zborovská 4185/23 767 01 KROMĚŘÍŽ Projektová činnost ve výstavbě IČO: 63456524
	Ing. Havelka	Ing. Havelka	Ing. Karas	
KRAJSKÝ ÚŘAD: ZLÍN		MĚSTSKÝ ÚŘAD: Kroměříž		
INVESTOR : Město Kroměříž, Velké náměstí 115, 767 01 Kroměříž				

NÁZEV AKCE :	**Stavební úpravy hlavního vstupu objektu radnice** Kroměříž, Velké náměstí 115, parc.č. 217 D.1.1 – Architektonicko-stavební řešení D.1.1.1 – 1. etapa – čelní schodiště	FORMÁT: 4 A4 DATUM: 04. 2016 ÚČEL: Stavební povolení Č. ZAKÁZKY: JH127/2016
NÁZEV VÝKRESU : **Půdorys vstupu 2.NP**		MĚŘÍTKO : 1:50 Č. VÝKRESU : D.1.1.1–04