

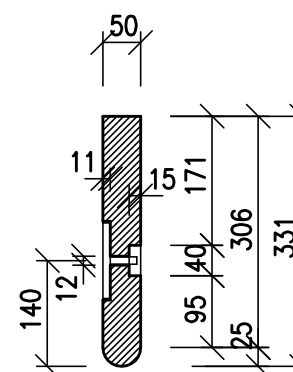
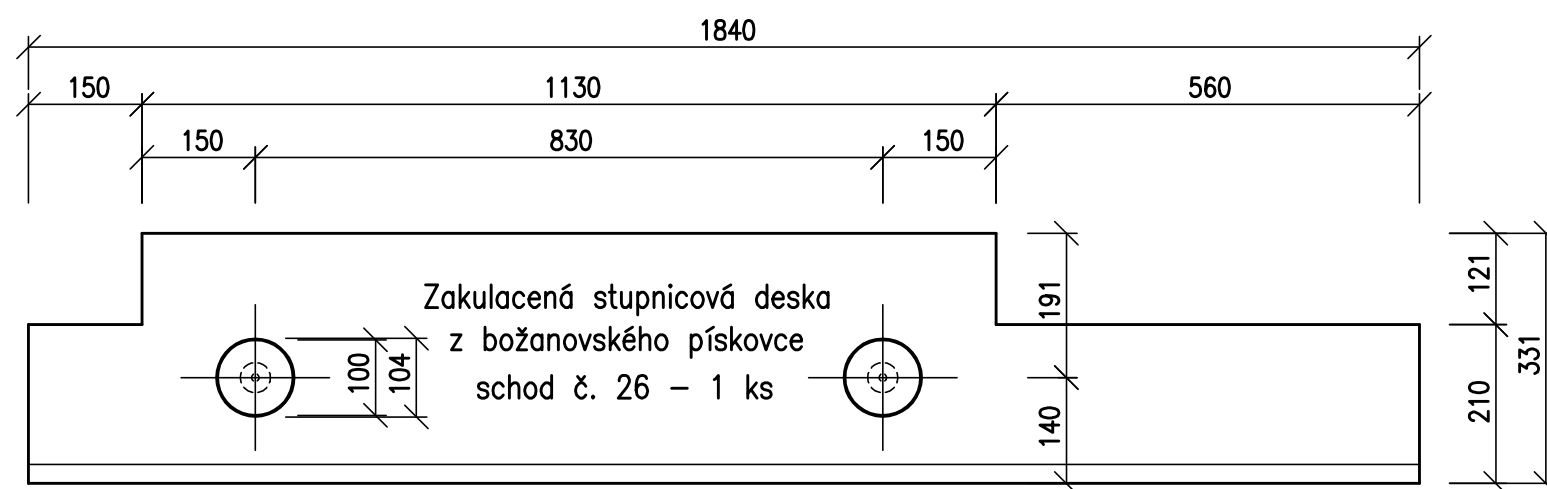
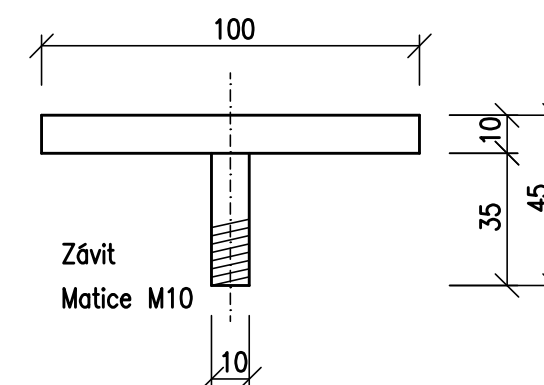
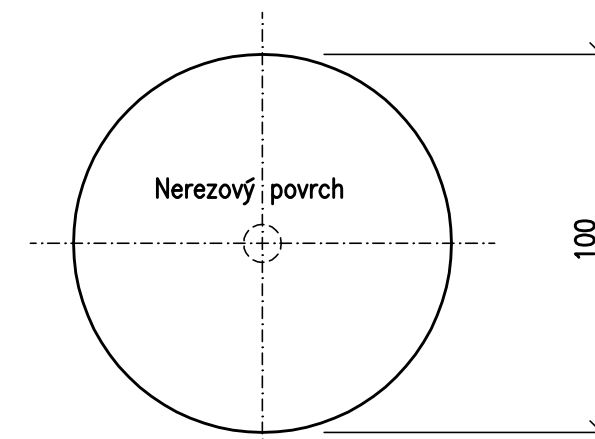


Nerezové bezpečnostní značky schodů DN 100 – 8 ks

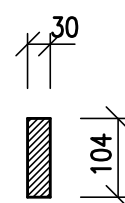

Zakulacená stupnicová deska schodu č. 26 – dle skutečnosti !

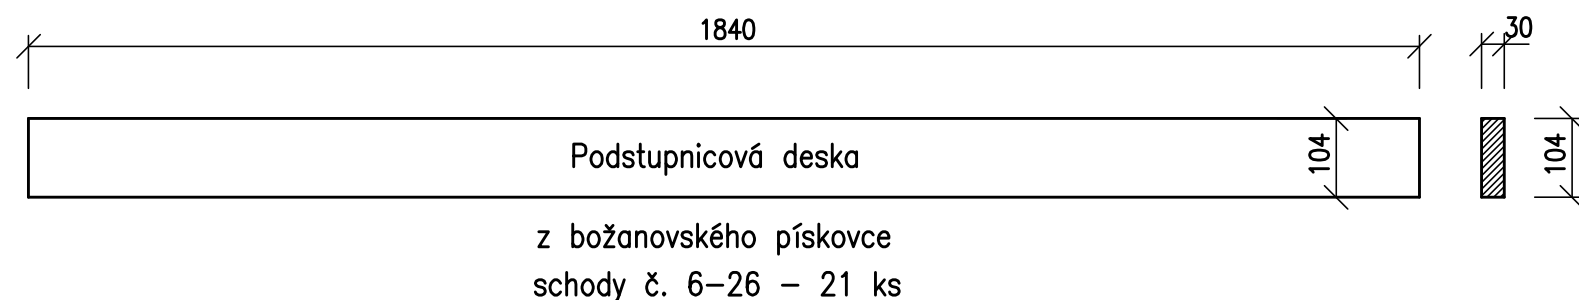

Po vybetonování schodů provést směrové a výškové zaměření !

Přeměřit skutečné velikosti nových desek !

Kontroloval: Ing. Bohumil Karas – projektové práce,
Hulínská 3445, 767 01 Kroměříž, ČKAIT 1300260

ZODP.PROJEKTANT	VYPRACOVAL	KRESLIL	KONTROLOVAL	ING. JIŘÍ HAVELKA Zborovská 4185/23 767 01 KROMĚŘÍŽ Projektová činnost ve výstavbě IČO: 63456524	
	Ing. Havelka	Ing. Havelka	Ing. Karas		
KRAJSKÝ ÚŘAD: ZLÍN	MĚSTSKÝ ÚŘAD: Kroměříž				
INVESTOR : Město Kroměříž, Velké náměstí 115, 767 01 Kroměříž					
NÁZEV AKCE : Stavební úpravy hlavního vstupu objektu radnice Kroměříž, Velké náměstí 115, parc.č. 217 D.1.1 – Architektonicko–stavební řešení D.1.1.2 – 2. etapa – boční schodiště				FORMÁT	2 A4
				DATUM	04. 2016
				ÚČEL	Stavební povolení
				Č. ZAKÁZKY	JH127/2016
NÁZEV VÝKRESU : Desky schodů 6–26				MĚŘÍTKO :	Č. VÝKRESU :
				1:10	D.1.1.2–11