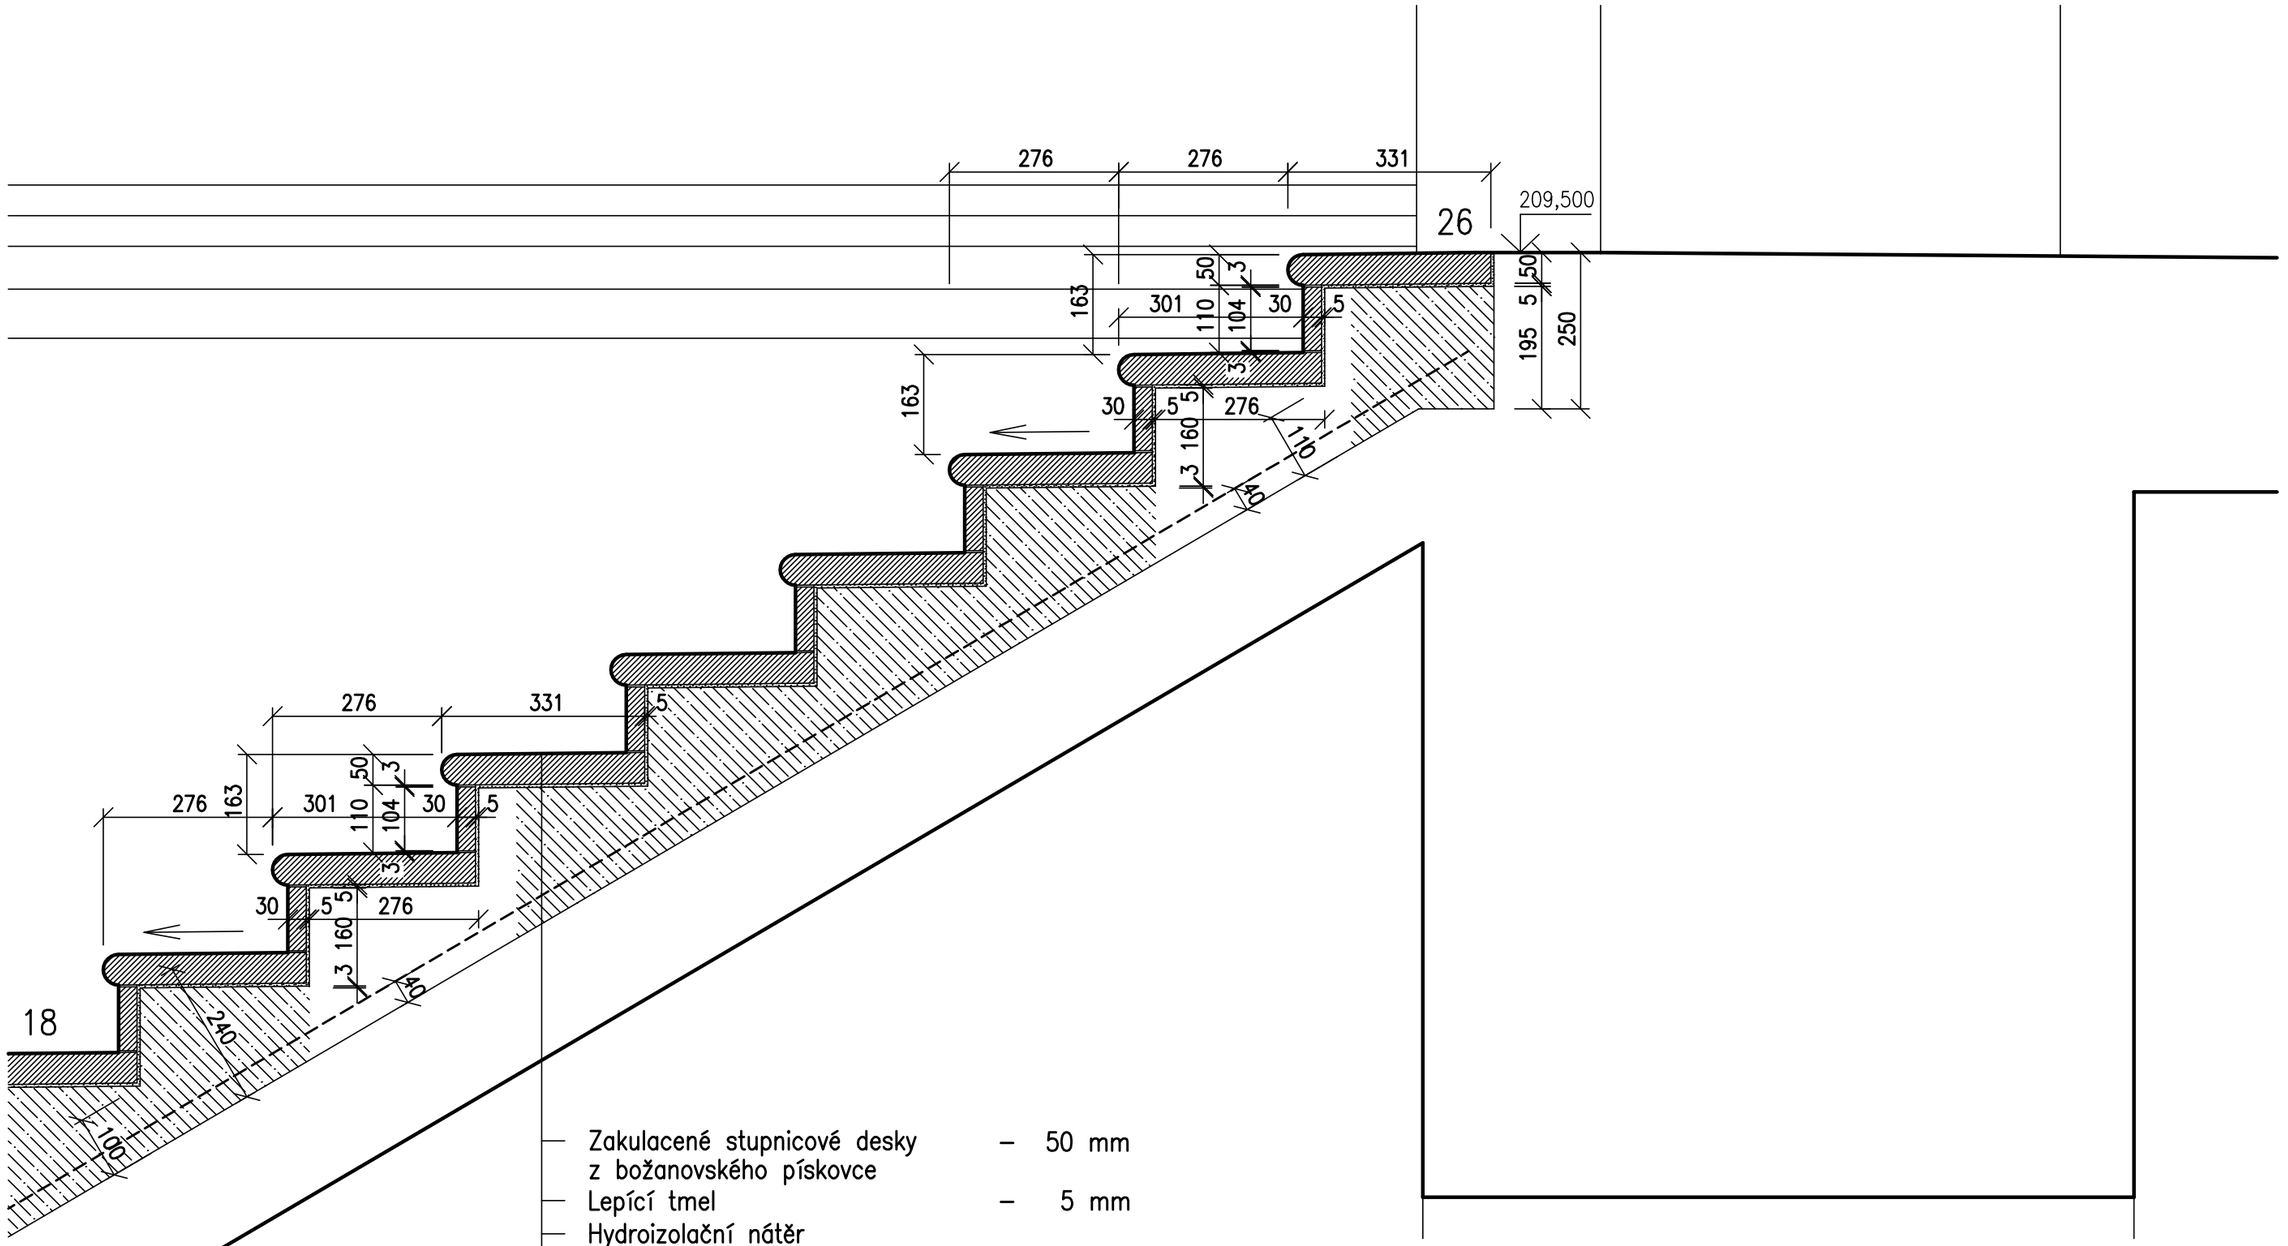

- Zakulacené stupnicové desky z božanovského pískovce – 50 mm
- Lepící tmel – 5 mm
- Hydroizolační nátěr
- Betonové schody C16/20 s ocelovou sítí 6/100x6/100 mm – 110–350 mm
- Stávající stropní konstrukce

LEGENDA HMOT:

- Kamenné desky z božanovského pískovce
- Beton schodů C 16/20 s výztuží 6/100x6/100
- Stávající zdivo a konstrukce
- Lepící tmel

Kontroloval: Ing. Bohumil Karas – projektové práce,
Hulínská 3445, 767 01 Kroměříž, ČKAIT 1300260

ZODP.PROJEKTANT	VYPRACOVAL	KRESLIL	KONTROLOVAL
	Ing. Havelka	Ing. Havelka	Ing. Karas
KRAJSKÝ ÚŘAD: ZLÍN		MĚSTSKÝ ÚŘAD: Kroměříž	
INVESTOR : Město Kroměříž, Velké náměstí 115, 767 01 Kroměříž			

ING. JIŘÍ HAVELKA
Zborovská 4185/23
767 01 KROMĚŘÍŽ
Projektová činnost ve výstavbě
IČO: 63456524

NÁZEV AKCE : **Stavební úpravy hlavního vstupu objektu radnice**
Kroměříž, Velké náměstí 115, parc.č. 217
D.1.1 – Architektonicko–stavební řešení
D.1.1.2 – 2. etapa – boční schodiště

FORMÁT	2 A4
DATUM	04. 2016
ÚČEL	Stavební povolení
Č. ZAKÁZKY	JH127/2016

NÁZEV VÝKRESU : **Detail D7**

MĚŘÍTKO : 1:10

Č. VÝKRESU : **D.1.1.2–08**