


SY2: DM-UI8DO8

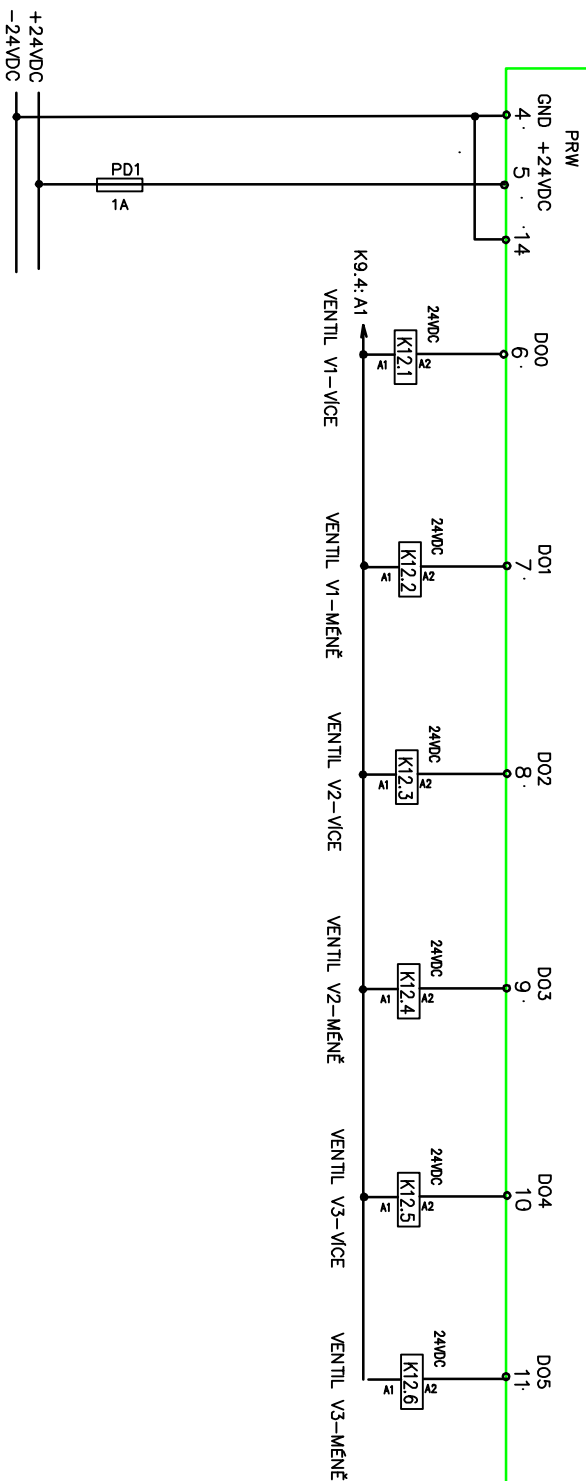

V PROSTORU

V ROZVADEČI

DATUM	8/2016	STAVBA	INVESTOR: MĚSTO KROMĚŘÍŽ, VELKÉ NÁMĚSTÍ 115/1	A.Č.	034/2016	MĚŘIKO	12
VYPRACOVAL	ING. JIŘÍ STANČÍK	REKONSTRUKCE PLYNOVÉ KOTELNY KINA NADSKLEPI	76701 KROMĚŘÍŽ			N	12
KONTROLOVAL		KROMĚŘÍŽ, MILČOVO NÁMĚSTÍ 488/2					
ZMĚNA/DATUM		MĚŘENÍ A REGULACE	OBSAH VÝKRESU: ROZVADEČ RM - DIGITÁLNÍ VÝSTUPY 2/2	Z.Č.	08/2016/034	Č.V.	D1.4-06-04