

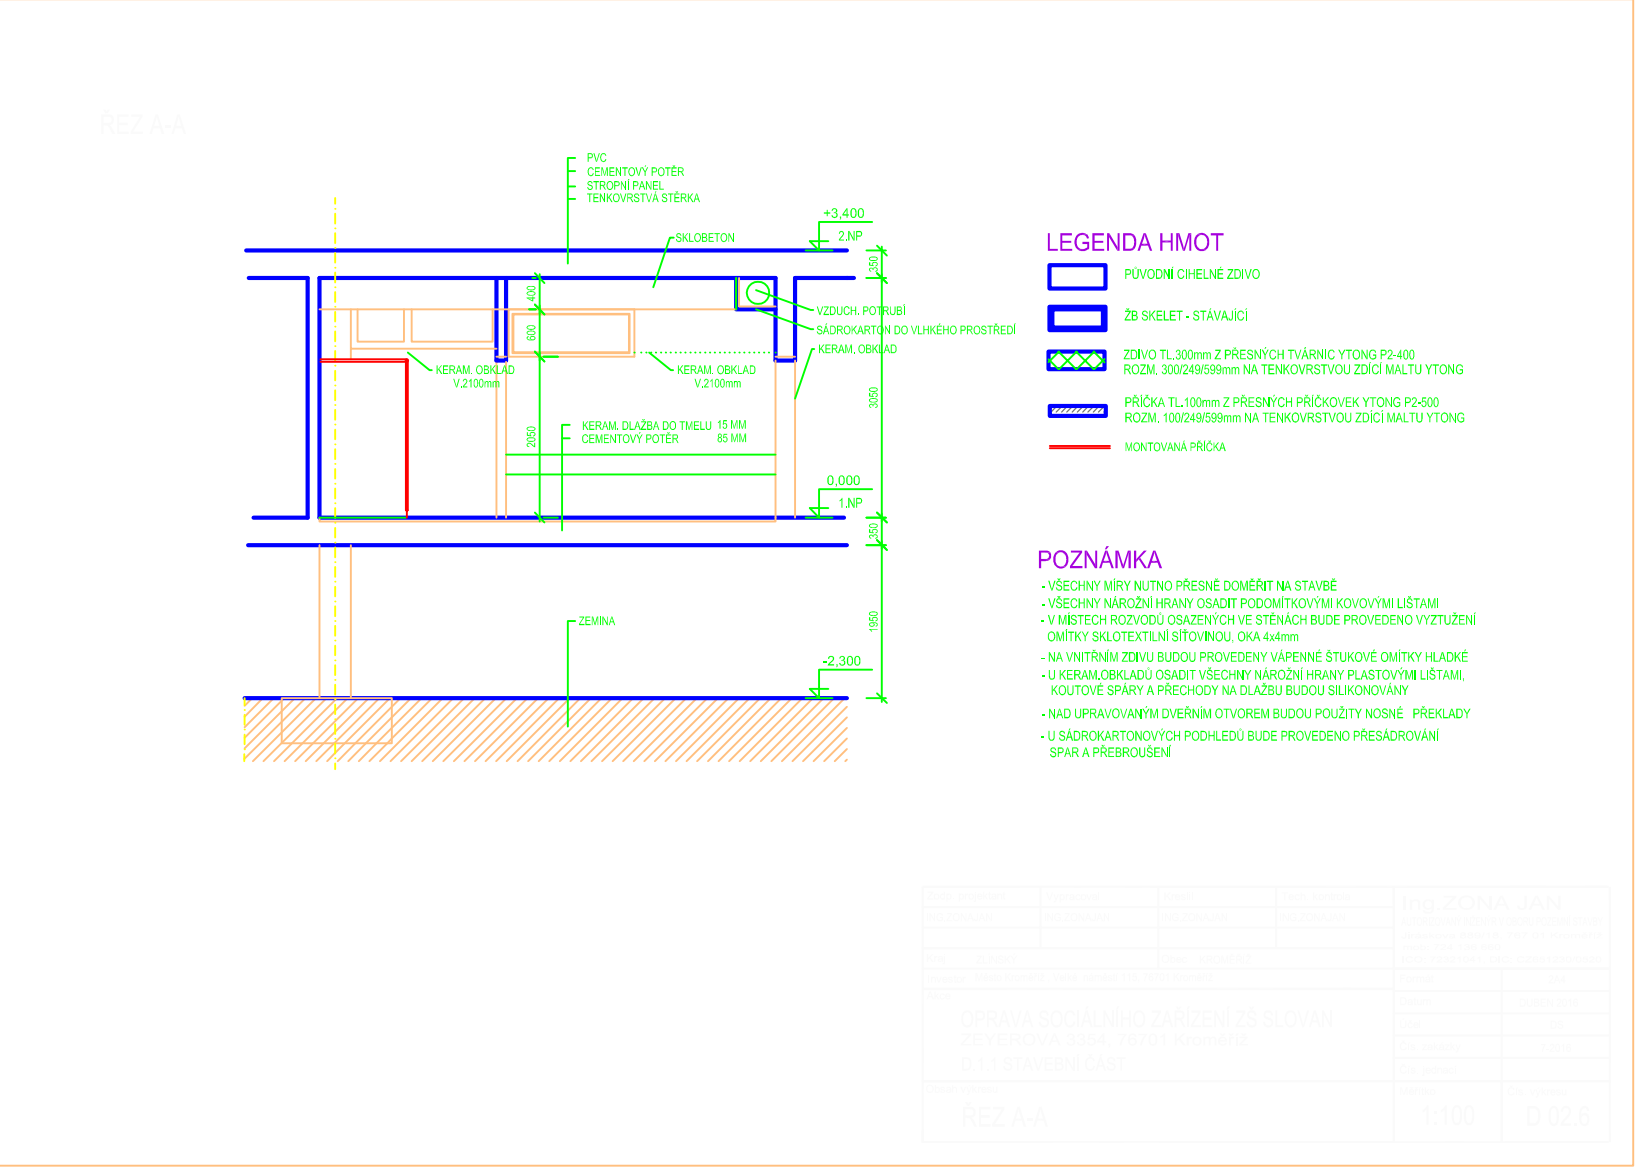
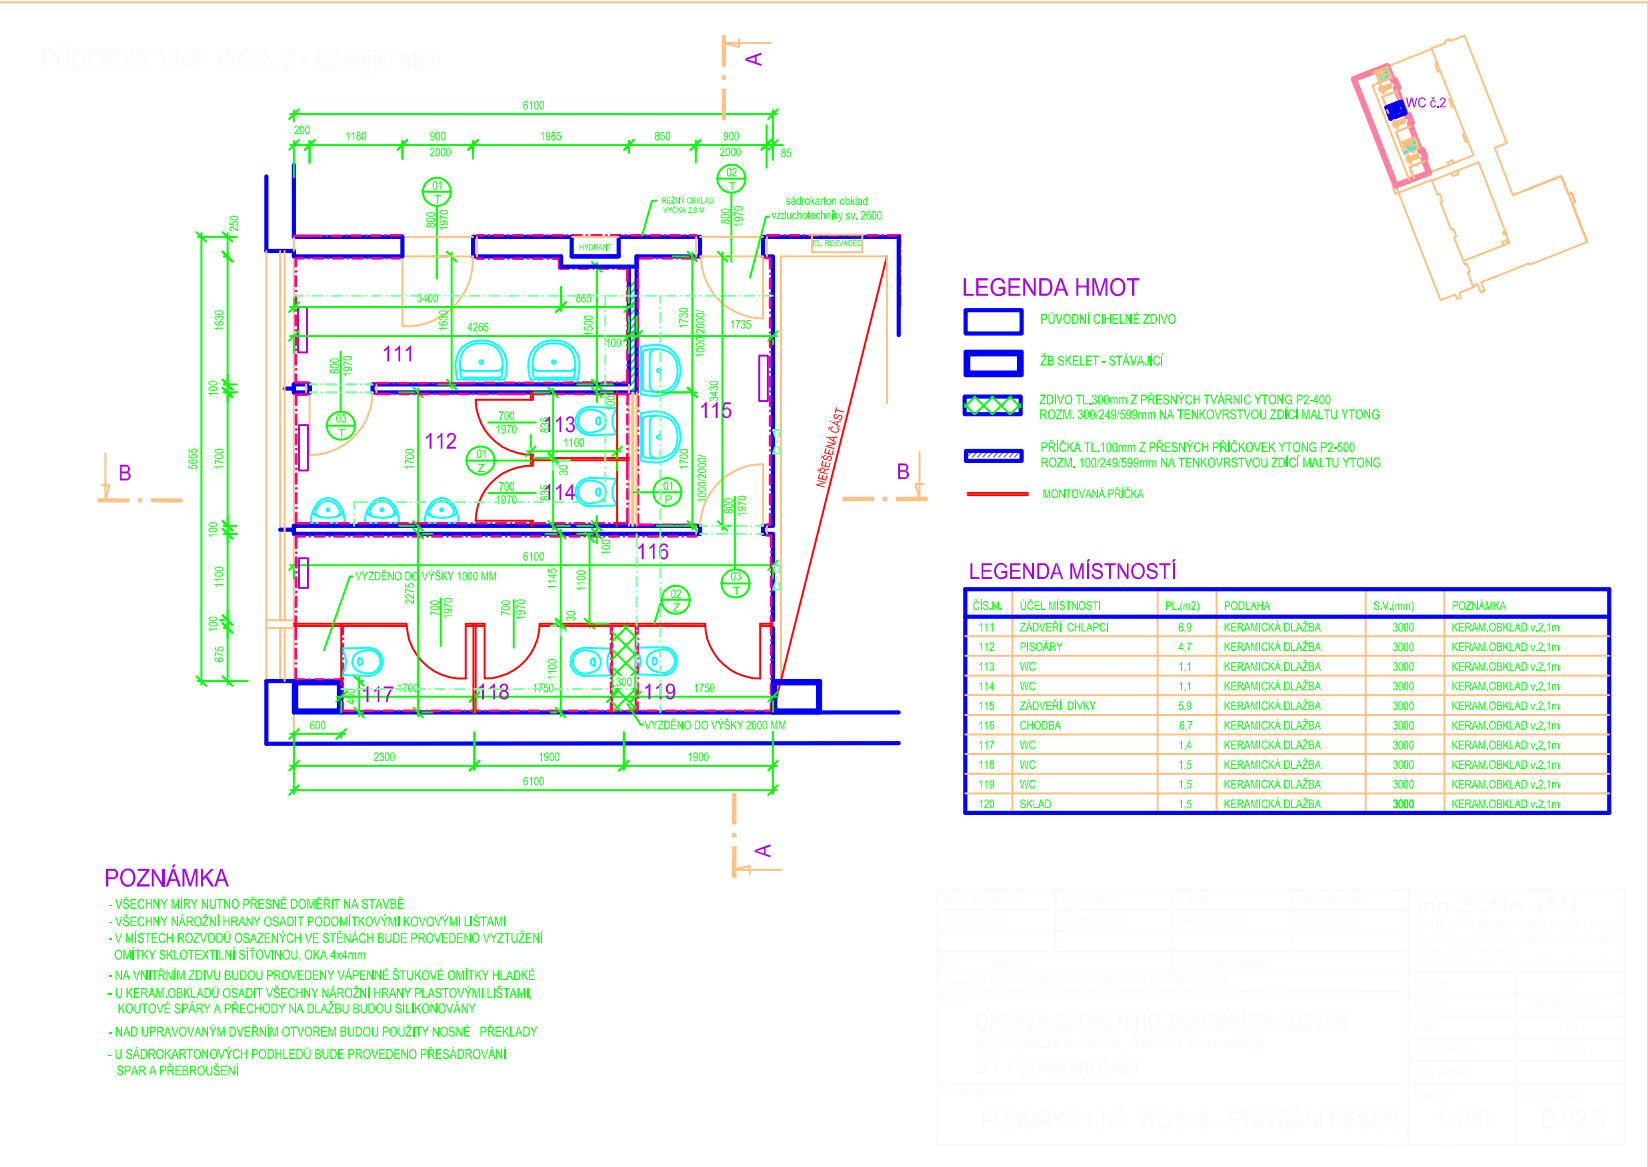
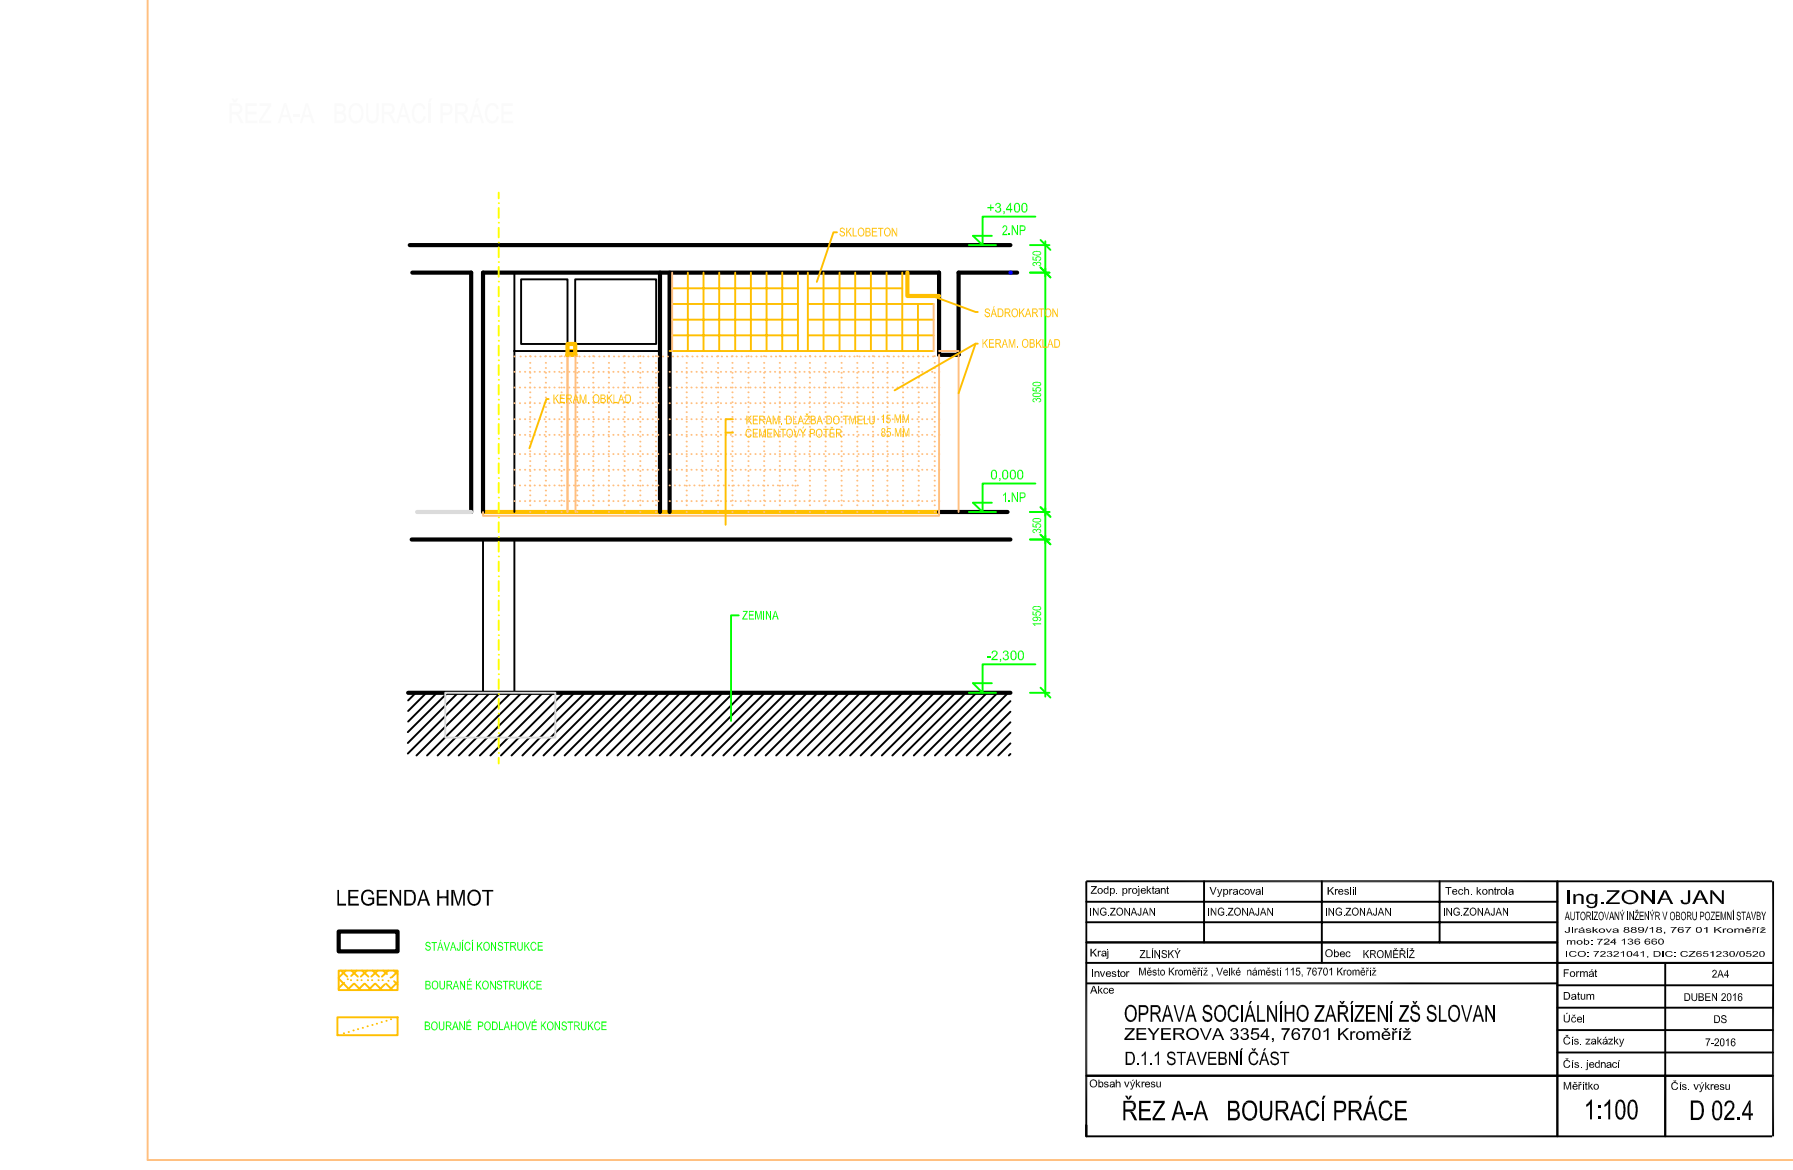
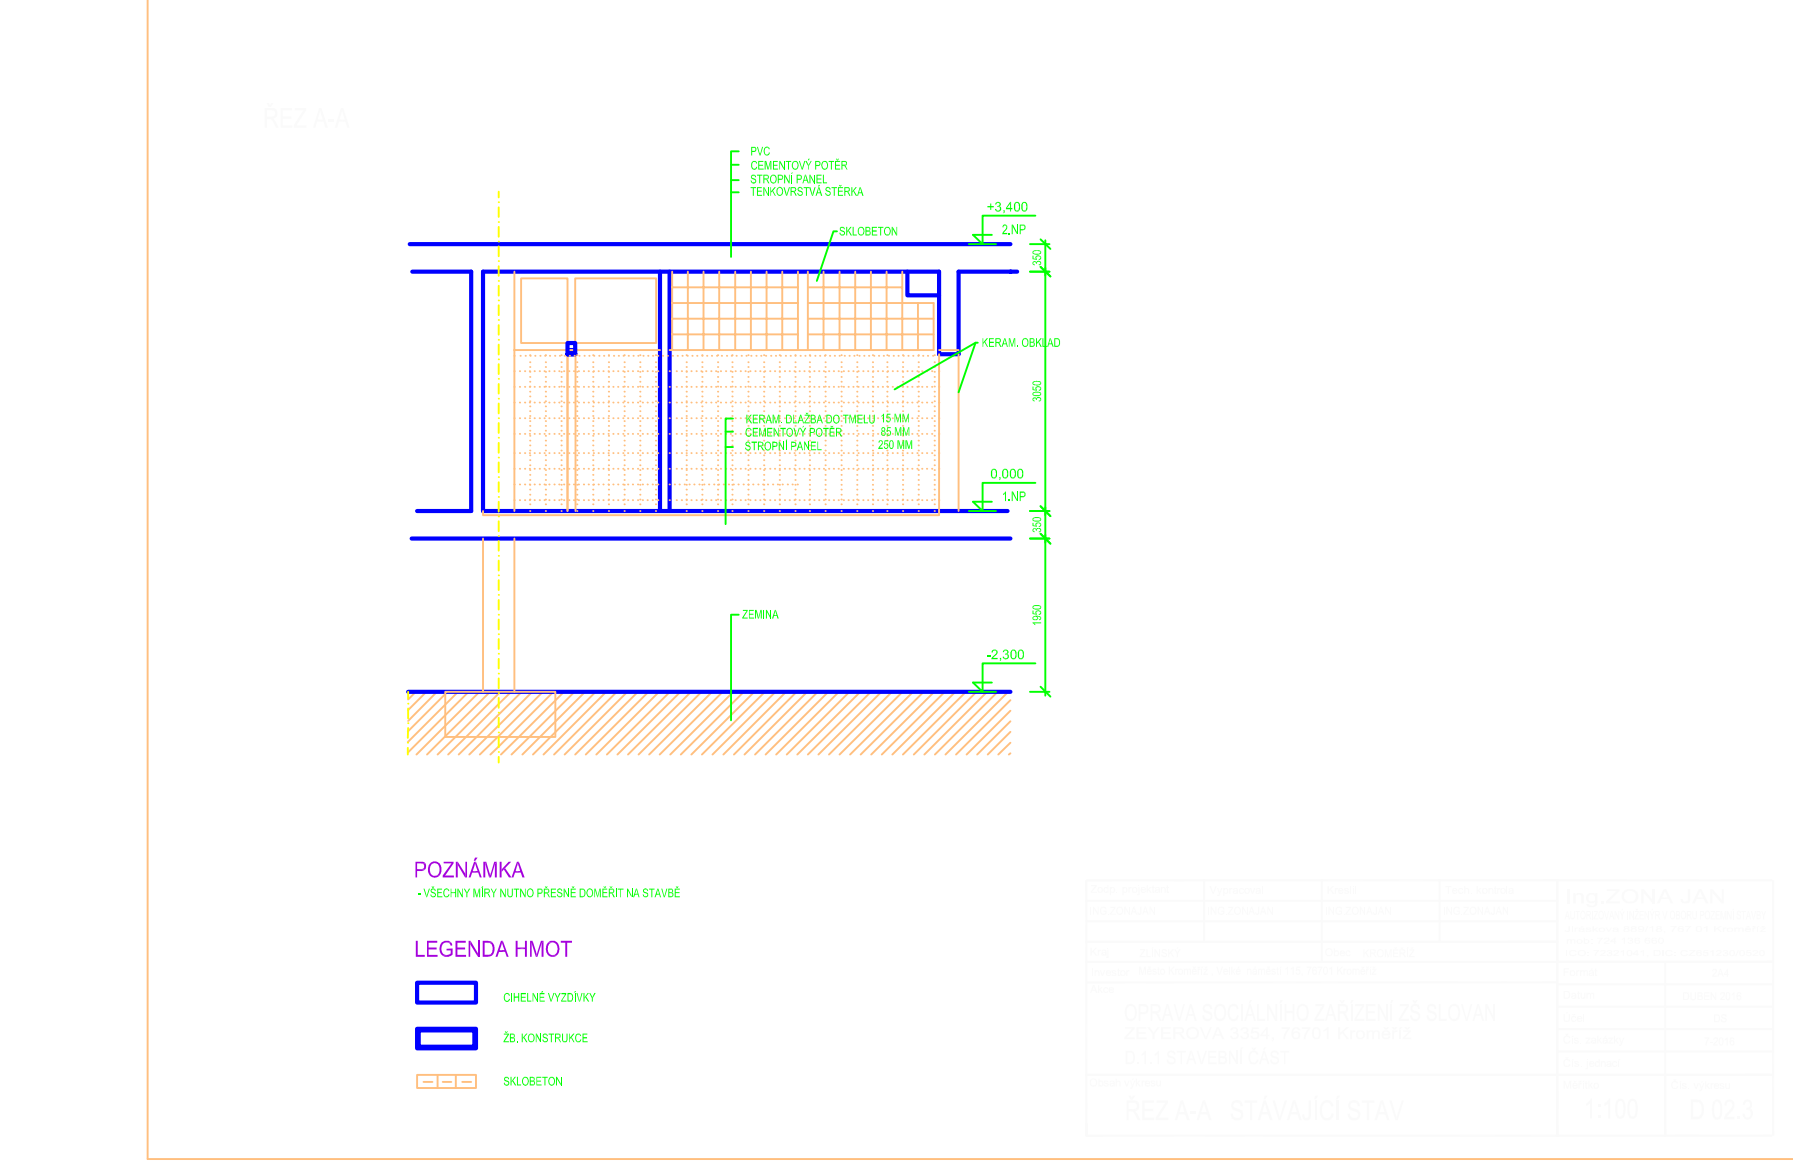
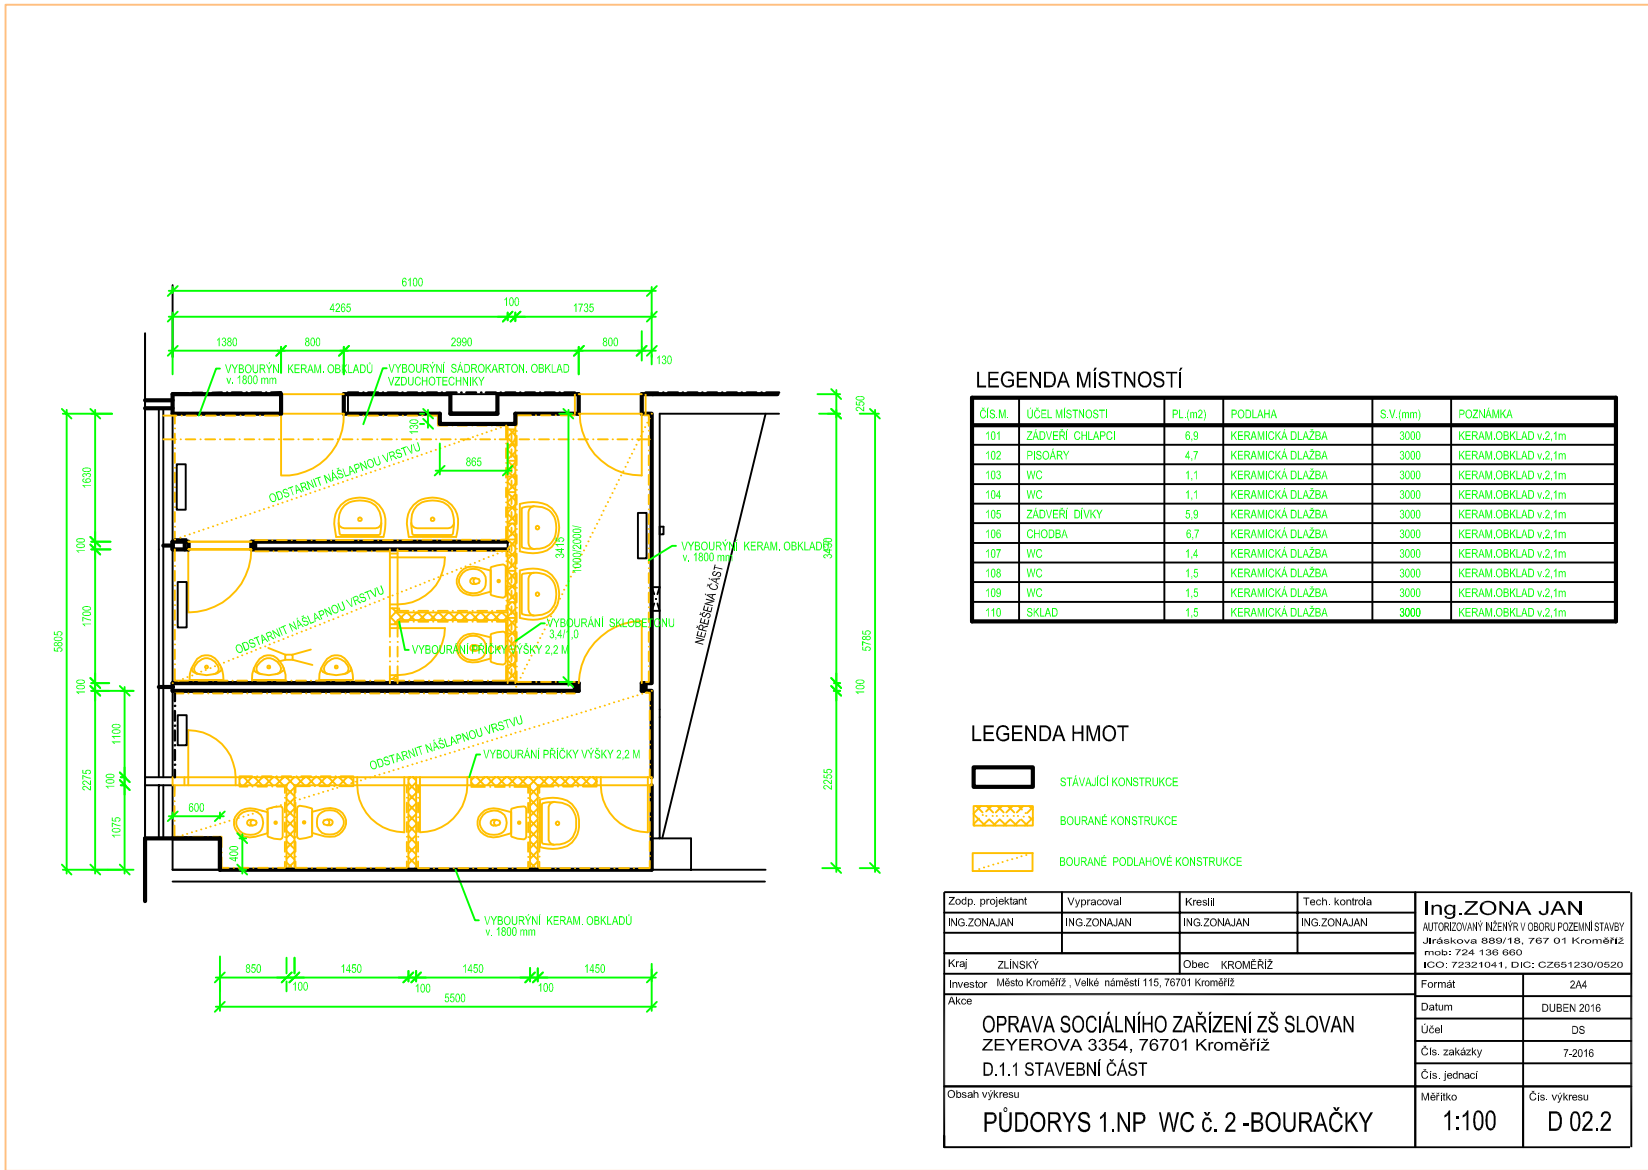
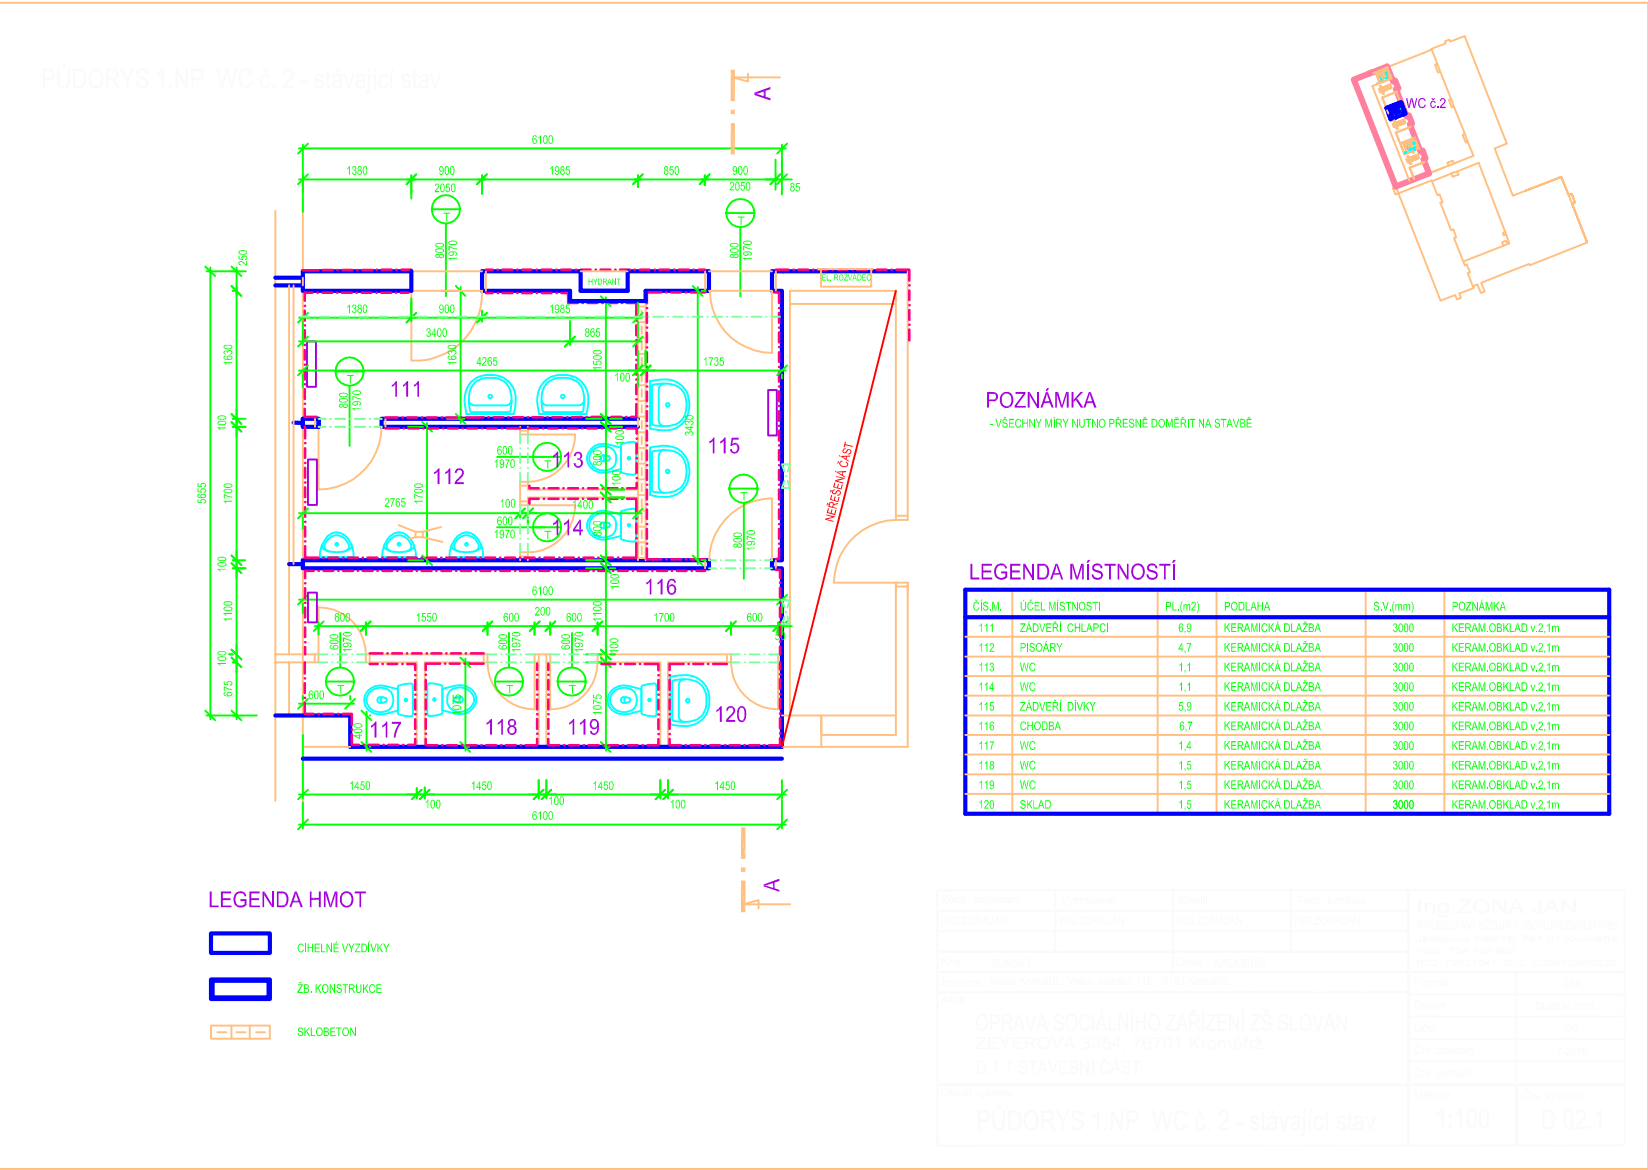
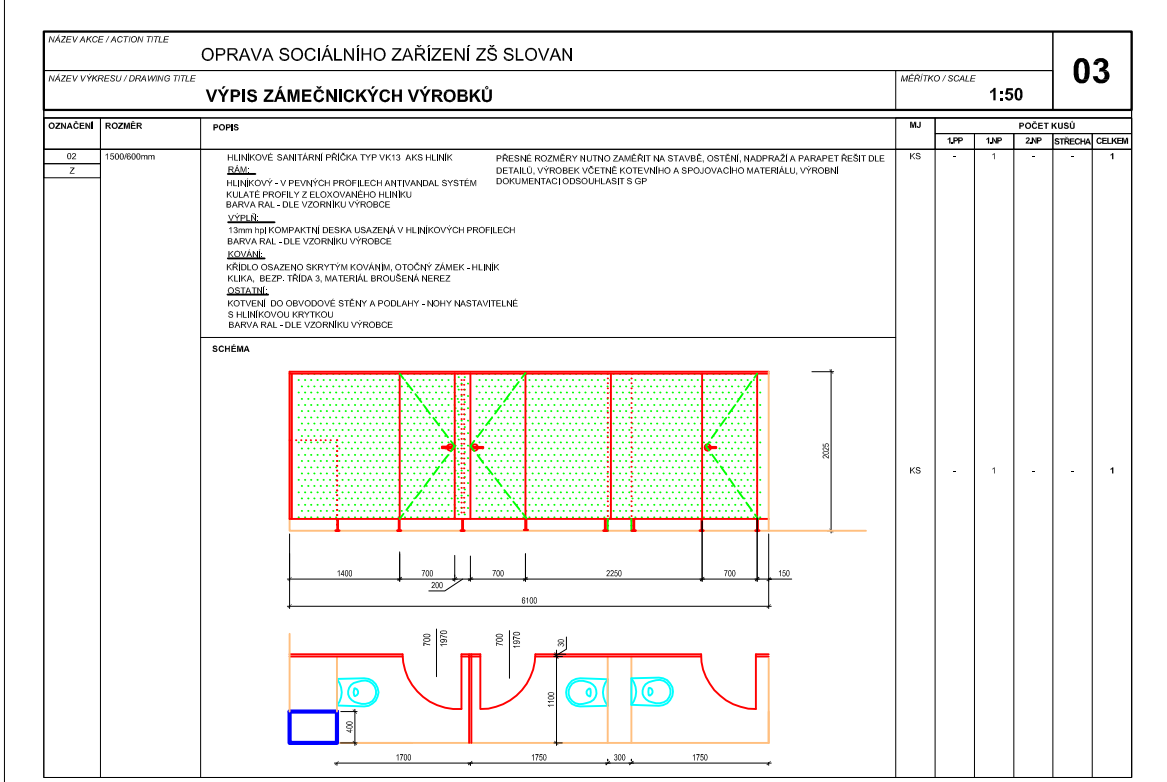





PŮDORYS 1.NP WC č. 2

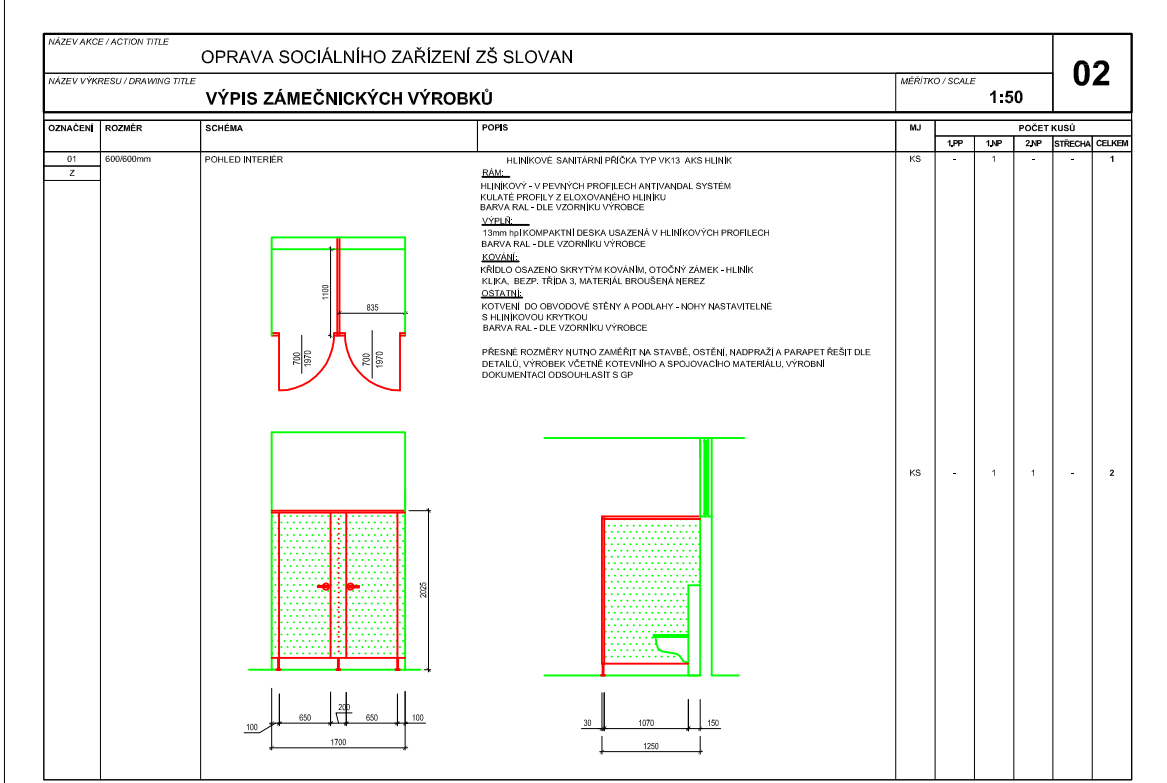

Z

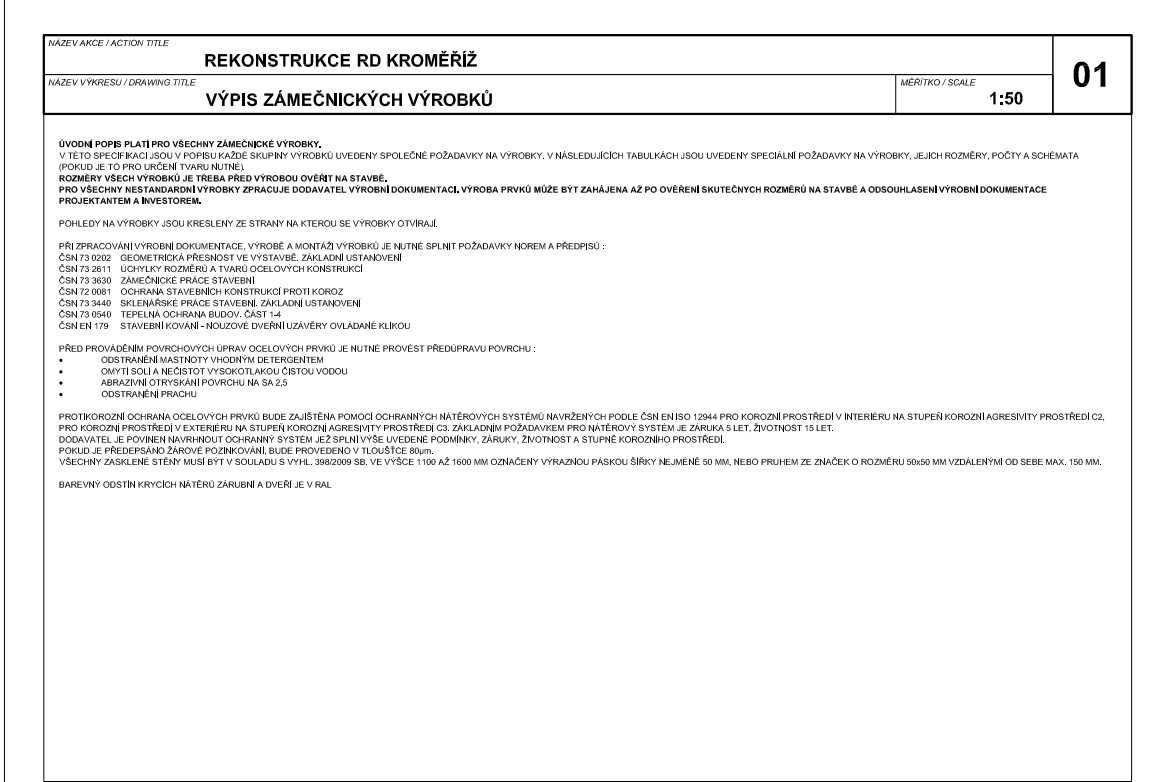

T

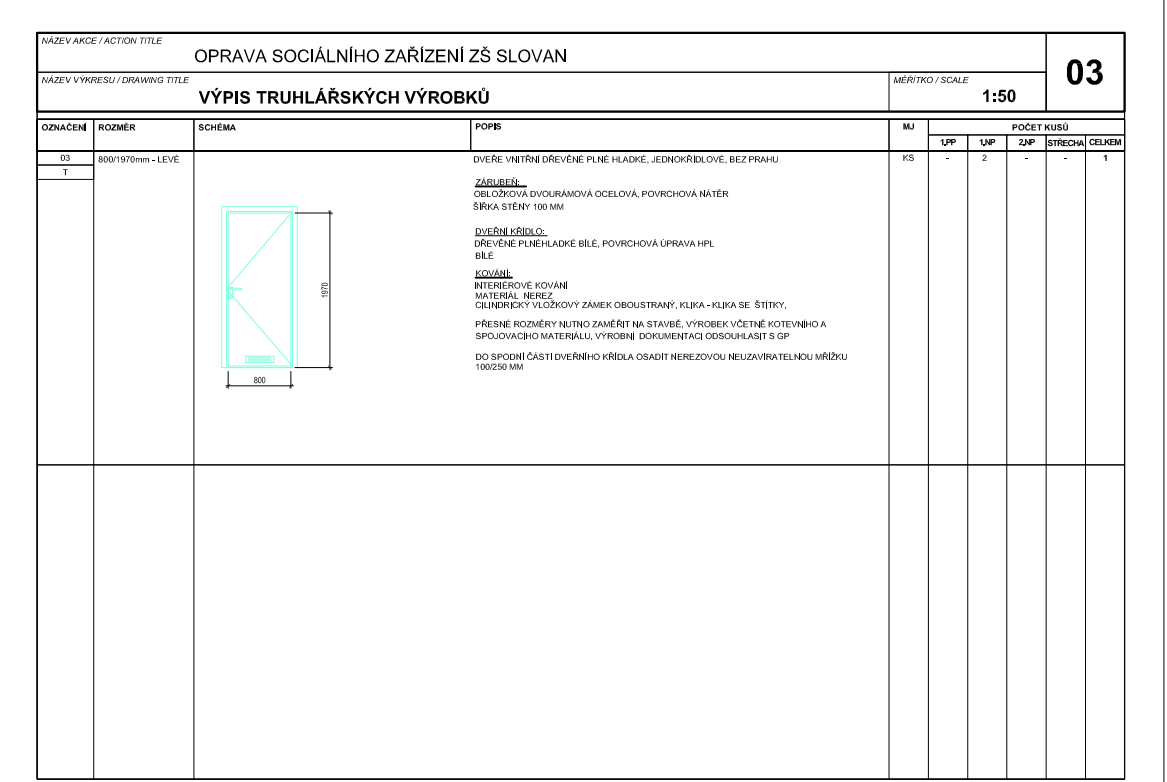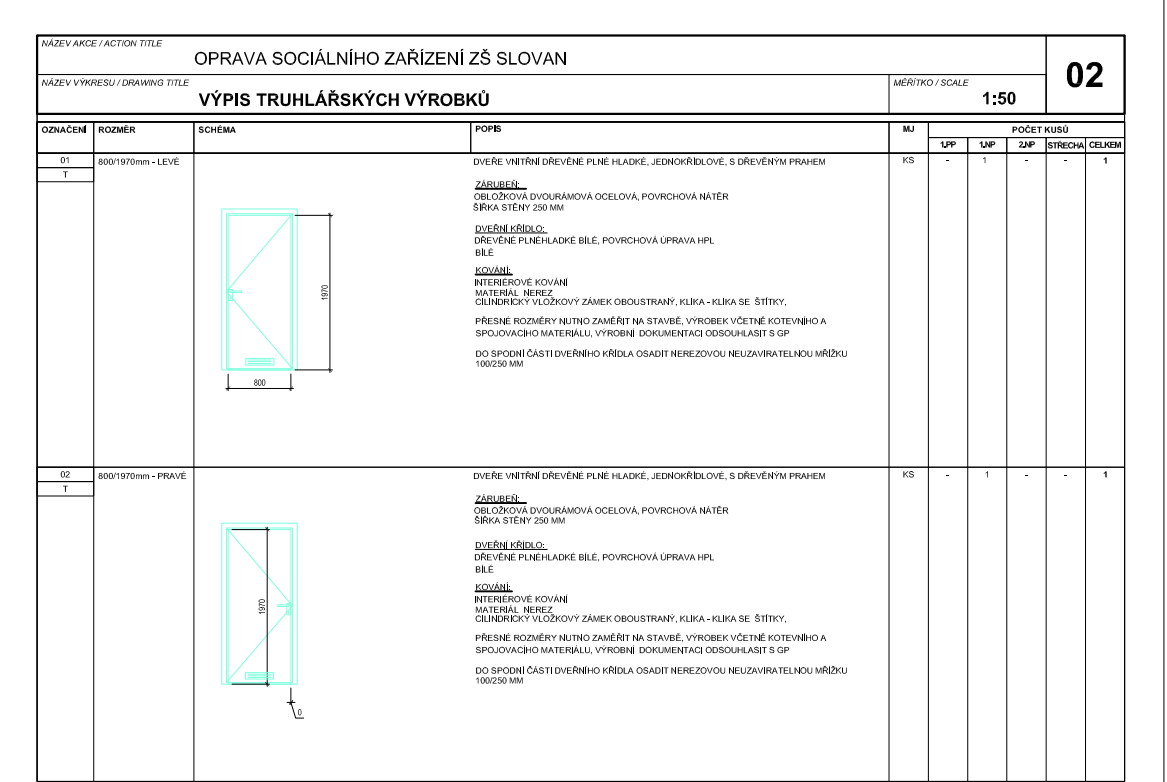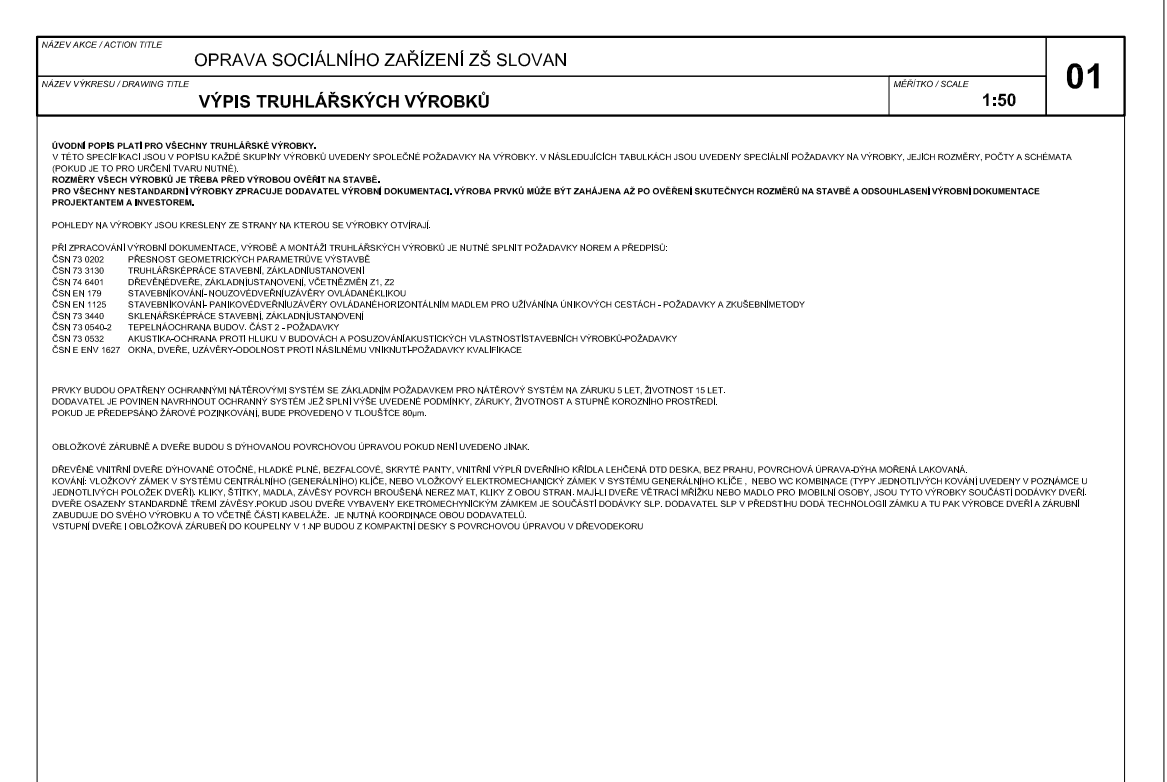

P

