


POHLED Z UL. 1.MÁJE



POHLED ULIČNÍ BOČNÍ

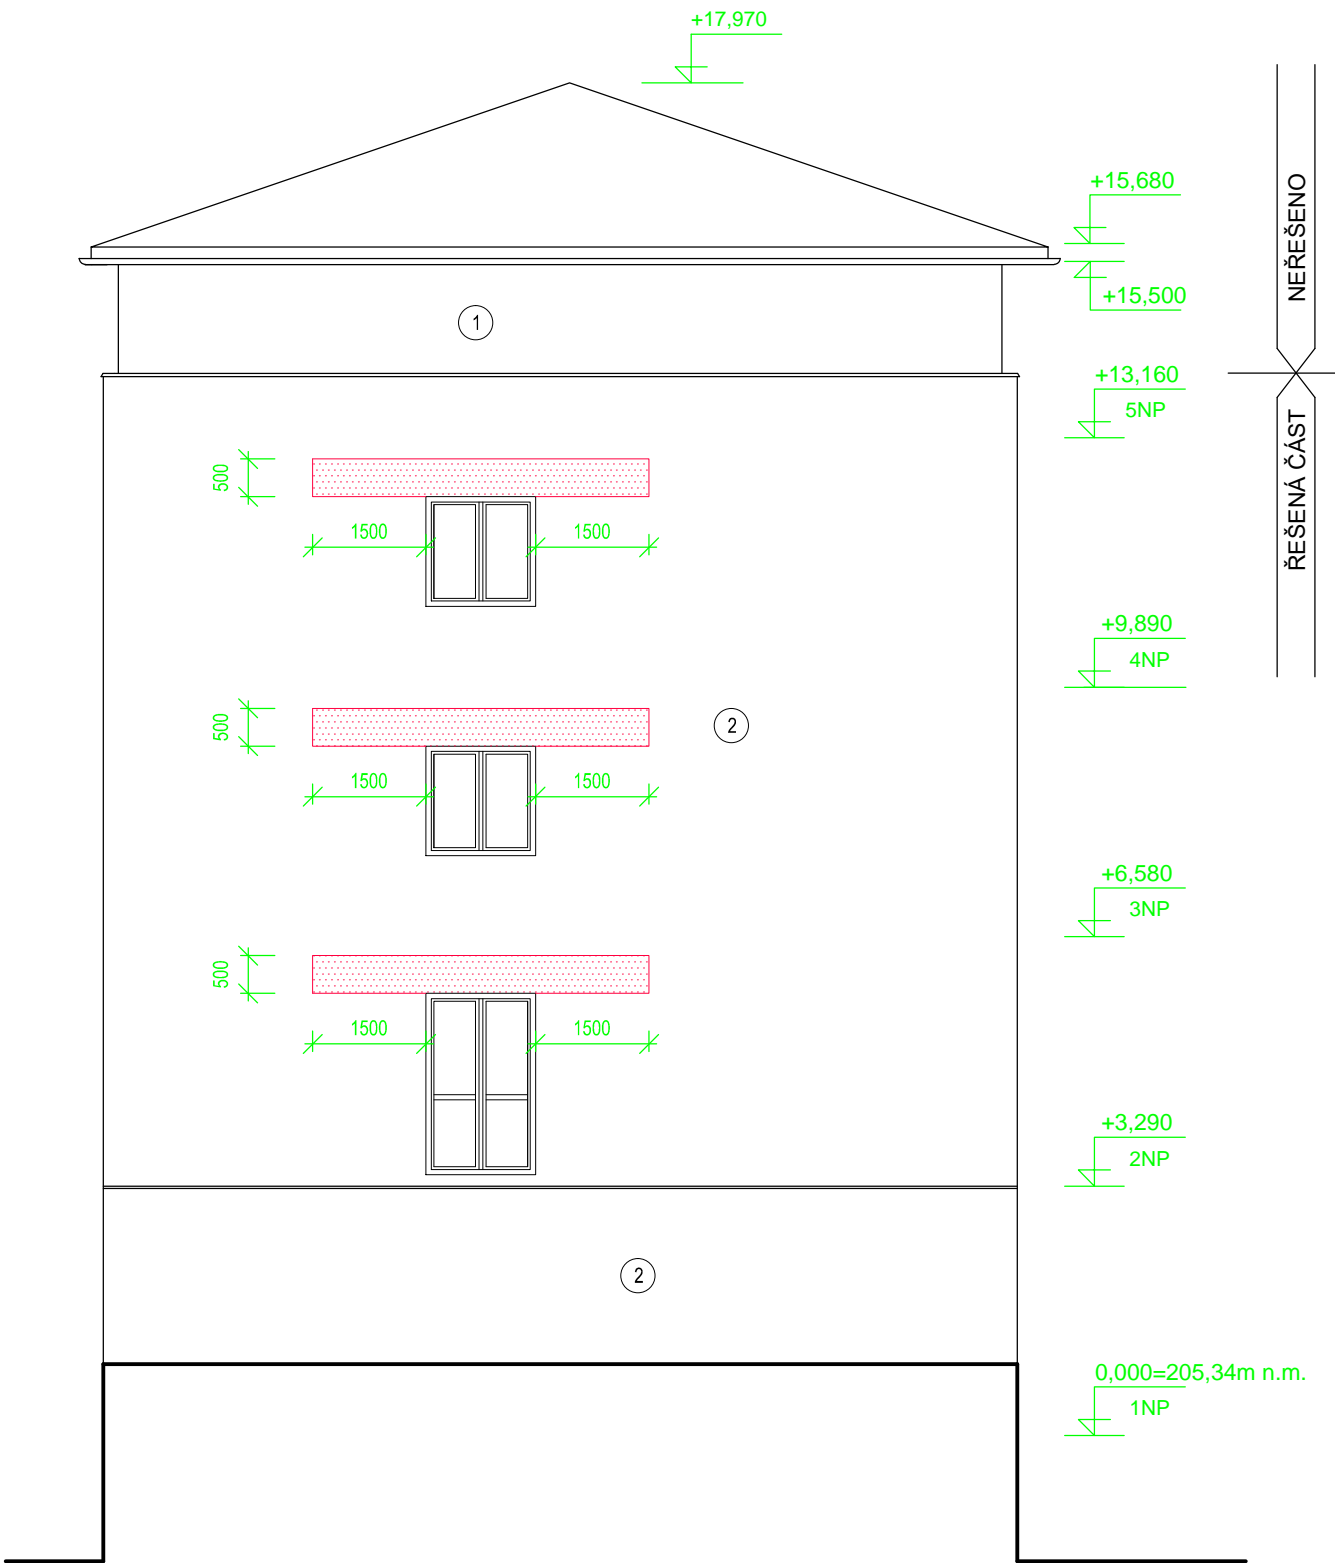

ZATEPLENÍ OBJEKTU

- FASÁDA BUDE ZATEPLENA KONTAKTNÍM ZATEPLOVACÍM SYSTÉMEM - TEPELNÁ IZOLACE FASÁDNÍMI POLYSTYRENOVÝMI DESKAMI ŠEDÝMI TL.140mm,  $\lambda=0,032$  W/mK. SOKLOVÁ ČÁST IZOLAČNÍMI DESKAMI PRO SOKL V TL.140mm,  $\lambda=0,034$  W/mK.  
- S OHLEDEM NA POŽÁRNÍ VÝŠKU OBJEKTU BUDE ZATEPLENÍ FASÁDY DĚLENO VODOROVNÝMI POŽÁRNÍMI PÁSY Z MINERÁLNÍ VATY §.500mm TL.140mm,  $\lambda=0,040$  W/mK  
- ZATEPLENÍ FASÁDY 5NP BYLO JIŽ PROVEDENO VRÁMCÍ ŘEŠENÍ STŘEŠNÍ NÁSTAVBY V ROCE 2002  
- V SOUVISLOSTI SE ZATEPLENÍM FASÁDY 1NP- 4NP BUDE V 5NP PROVEDENO NOVÉ OPLECHOVÁNÍ PARAPETŮ  
- V ULIČNÍ ČÁSTI BUDE ZACHOVÁN STÁVAJÍCÍ KAMENNÝ SOKL (DEMONTOVÁN A PO ZATEPLENÍ OPĚT OSAZEN), OD PROSKLENÉHO VÝTAHU DO ULICE NÁBĚLKOVY BUDE SOKLOVÁ ČÁST OBLOŽENA KERAMICKÝM OBKLADEM  
- VE DVORNÍ FASÁDĚ BUDE SOKLOVÁ ČÁST OBLOŽENA KERAMICKÝM OBKLADEM VÝŠKY 300mm

ZATEPLENÍ LODŽIE

- VE DVORNÍ ČÁSTI BUDOU ZATEPLENY LODŽIE - TEPELNÁ IZOLACE Z MINERÁLNÍ VLNÝ TL.20mm SE SYSTÉMOVOU OKAPNÍČKOU A ROHOVOU LIŠTOU, ZAPRAVENÍ ČELA KONSTRUKCE BALKONŮ - LEPICÍ TMEL S VTLAČENOU SKLOTEXILNÍ SÍŤOVINOU + PASTOVITÁ SILIKONOVÁ OMÍTKA

MATERIÁLY A BAREVNOST

- 1 STÁVAJÍCÍ ZATEPLENÁ FASÁDA - BEZE ZMĚN
- 2 UCELENÝ SYSTÉM KONTAKTNÍHO ZATEPLOVACÍHO SYSTÉMU (POLYSTYRÉNOVÉ DESKY EPS + MINERÁLNÍ PÁSY NAD OKNY A VSTUPY DO OBJEKTU), PROBARVENÁ OMÍTKA, ŠKRÁBANÁ STRUKTURA K 1,5 - ODSŤÍN OKR SVĚTLÝ DLE STÁVAJÍCÍ BAREVNOSTI
- 3 SOKLOVÁ OBLAST - UCELENÝ SYSTÉM KONTAKTNÍHO ZATEPLOVACÍHO SYSTÉMU PRO SOKL - KAMENNÝ OBKLAD
- 4 SOKLOVÁ OBLAST - UCELENÝ SYSTÉM KONTAKTNÍHO ZATEPLOVACÍHO SYSTÉMU PRO SOKL - KERAMICKÝ OBKLAD DLAŽDICE SLINUTÉ - PÍSKOVÁ BARVA
- 5 NOVÁ PLASTOVÁ OKNA, DVEŘE - BILÁ
- 6 NOVÁ PLASTOVÁ OKNA (SKLEPNÍ OKNA, DVEŘE) - ŠEDÁ
- 7 STÁVAJÍCÍ KOVOVÉ ZÁBRADLÍ - NÁTĚR, ODSŤÍN ŠEDÝ
- 8 VSTUPNÍ DVEŘE DÝHOVANÉ

LEGENDA

 VODOROVNÉ POŽÁRNÍ PÁSY Z MINERÁLNÍ VATY §.500mm TL.140mm

VYPRACOVAL	INVESTOR	<div><div><div>AKTÉ</div><div>KROMĚŘIŽ</div><div>KOLLÁROVA 629</div><div>tel-571891197</div><div>projekt s.r.o.</div></div></div>								
L. KUČEROVÁ	MĚSTO KROMĚŘIŽ, VELKÉ NÁMĚSTÍ 115/1, 767 01 KROMĚŘIŽ, IČ. 00287351									
KONTROLOVAL	STAVBA	ZATEPLENÍ OBJEKTU "B" A "D" MÚ KROMĚŘIŽ NA p.č.587/3, 587/1								
ING.ARCH.M. KROUMAN										
ZAK.ČÍSLO	P 3/16									
ARCH.ČÍSLO	3/16	ČÁST	D1.1 ARCHITEKTONICKO-STAVEBNÍ ŘEŠENÍ			FORMÁT	4x A4	1	2	3
STUPEŇ DOKUMENTACE	DPS	OBSAH	POHLED Z UL. 1.MÁJE, ULIČNÍ BOČNÍ			DATUM	04/2017	4	5	6
					V.Č.	D 1.1-08		MĚŘITKO 1:100		