


DETAIL OSAZENÍ OKNA DO LÍCE PŮVODNÍ FASÁDY - NADPRAŽÍ

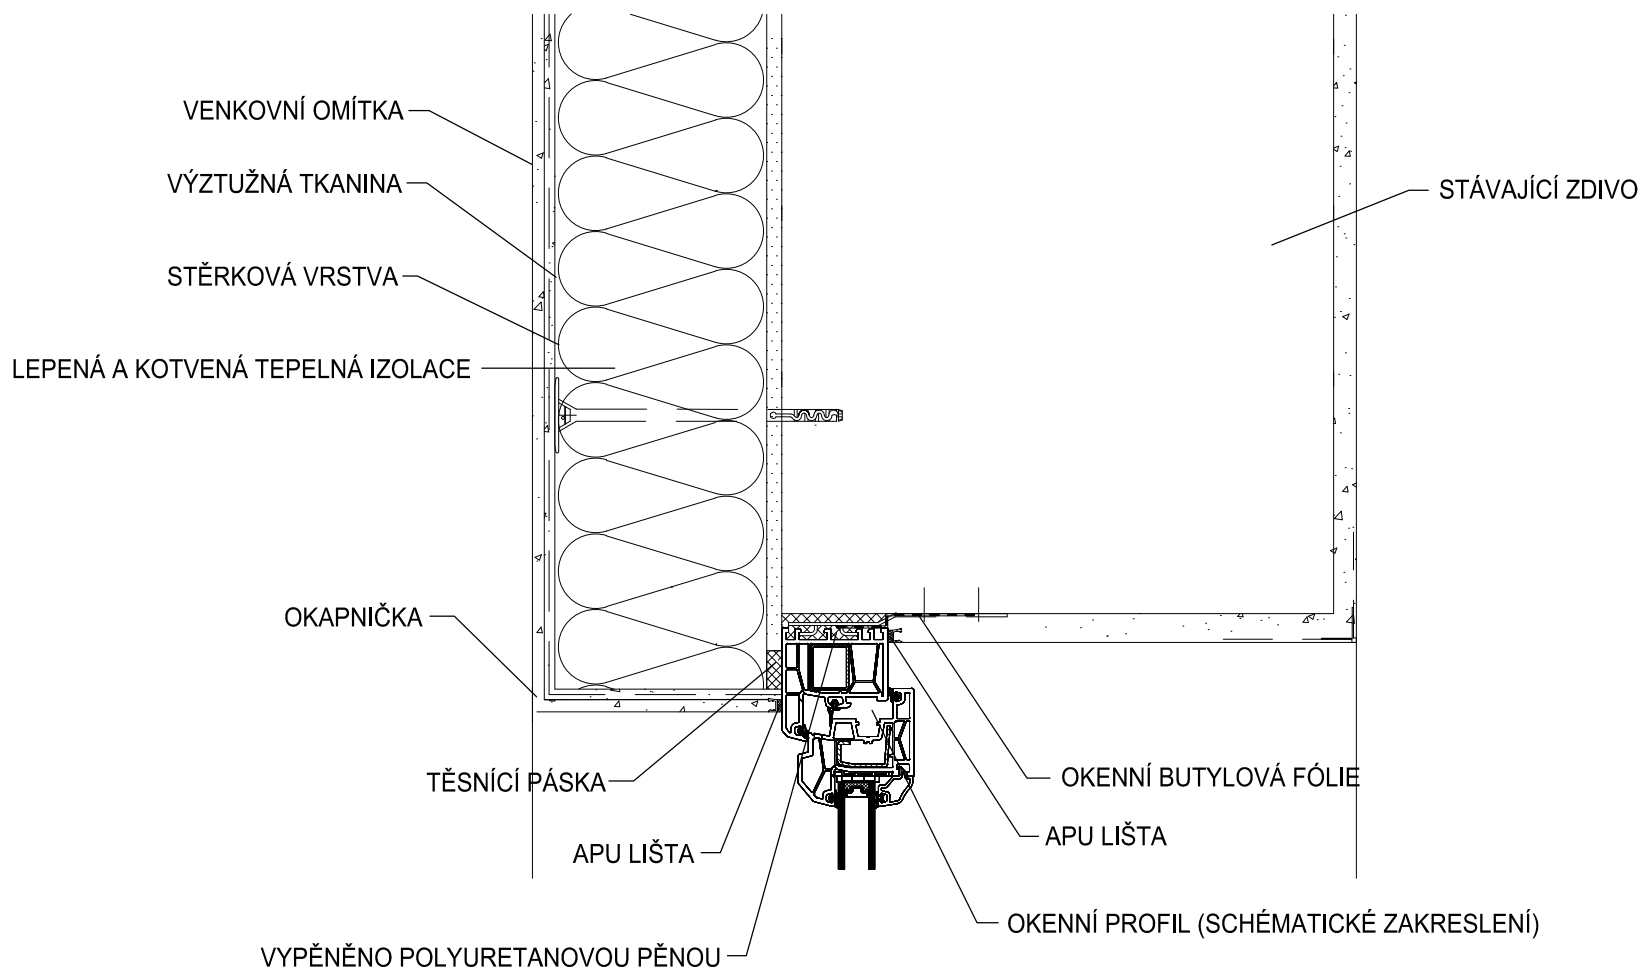

VYPRACOVAL	INVESTOR	AKTÉ KROMĚŘIŽ KOLLÁROVA 629 tel-571891197 projekt s.r.o.			
L. KUČEROVÁ	MĚSTO KROMĚŘIŽ, VELKÉ NÁMĚSTÍ 115/1, 767 01 KROMĚŘIŽ, IČ. 00287351				
KONTROLOVAL	STAVBA	ZATEPLENÍ OBJEKTU "B" A "D" MÚ KROMĚŘIŽ NA p.č.587/3, 587/1			
ING.ARCH.M. KROUMAN	ČÁST	D1.1 ARCHITEKTONICKO-STAVEBNÍ ŘEŠENÍ			
ZAK.ČÍSLO P 3/16	OBSAH	DETAIL č.1 - OSAZENÍ OKNA			
ARCH.ČÍSLO 3/16		V.Č. D 1.1-15			
STUPEŇ DOKUMENTACE DPS		MĚŘITKO 1 : 5			