


HLAVNÍ OBJEKT 2.NP
- hygienické zařízení - stávající stav

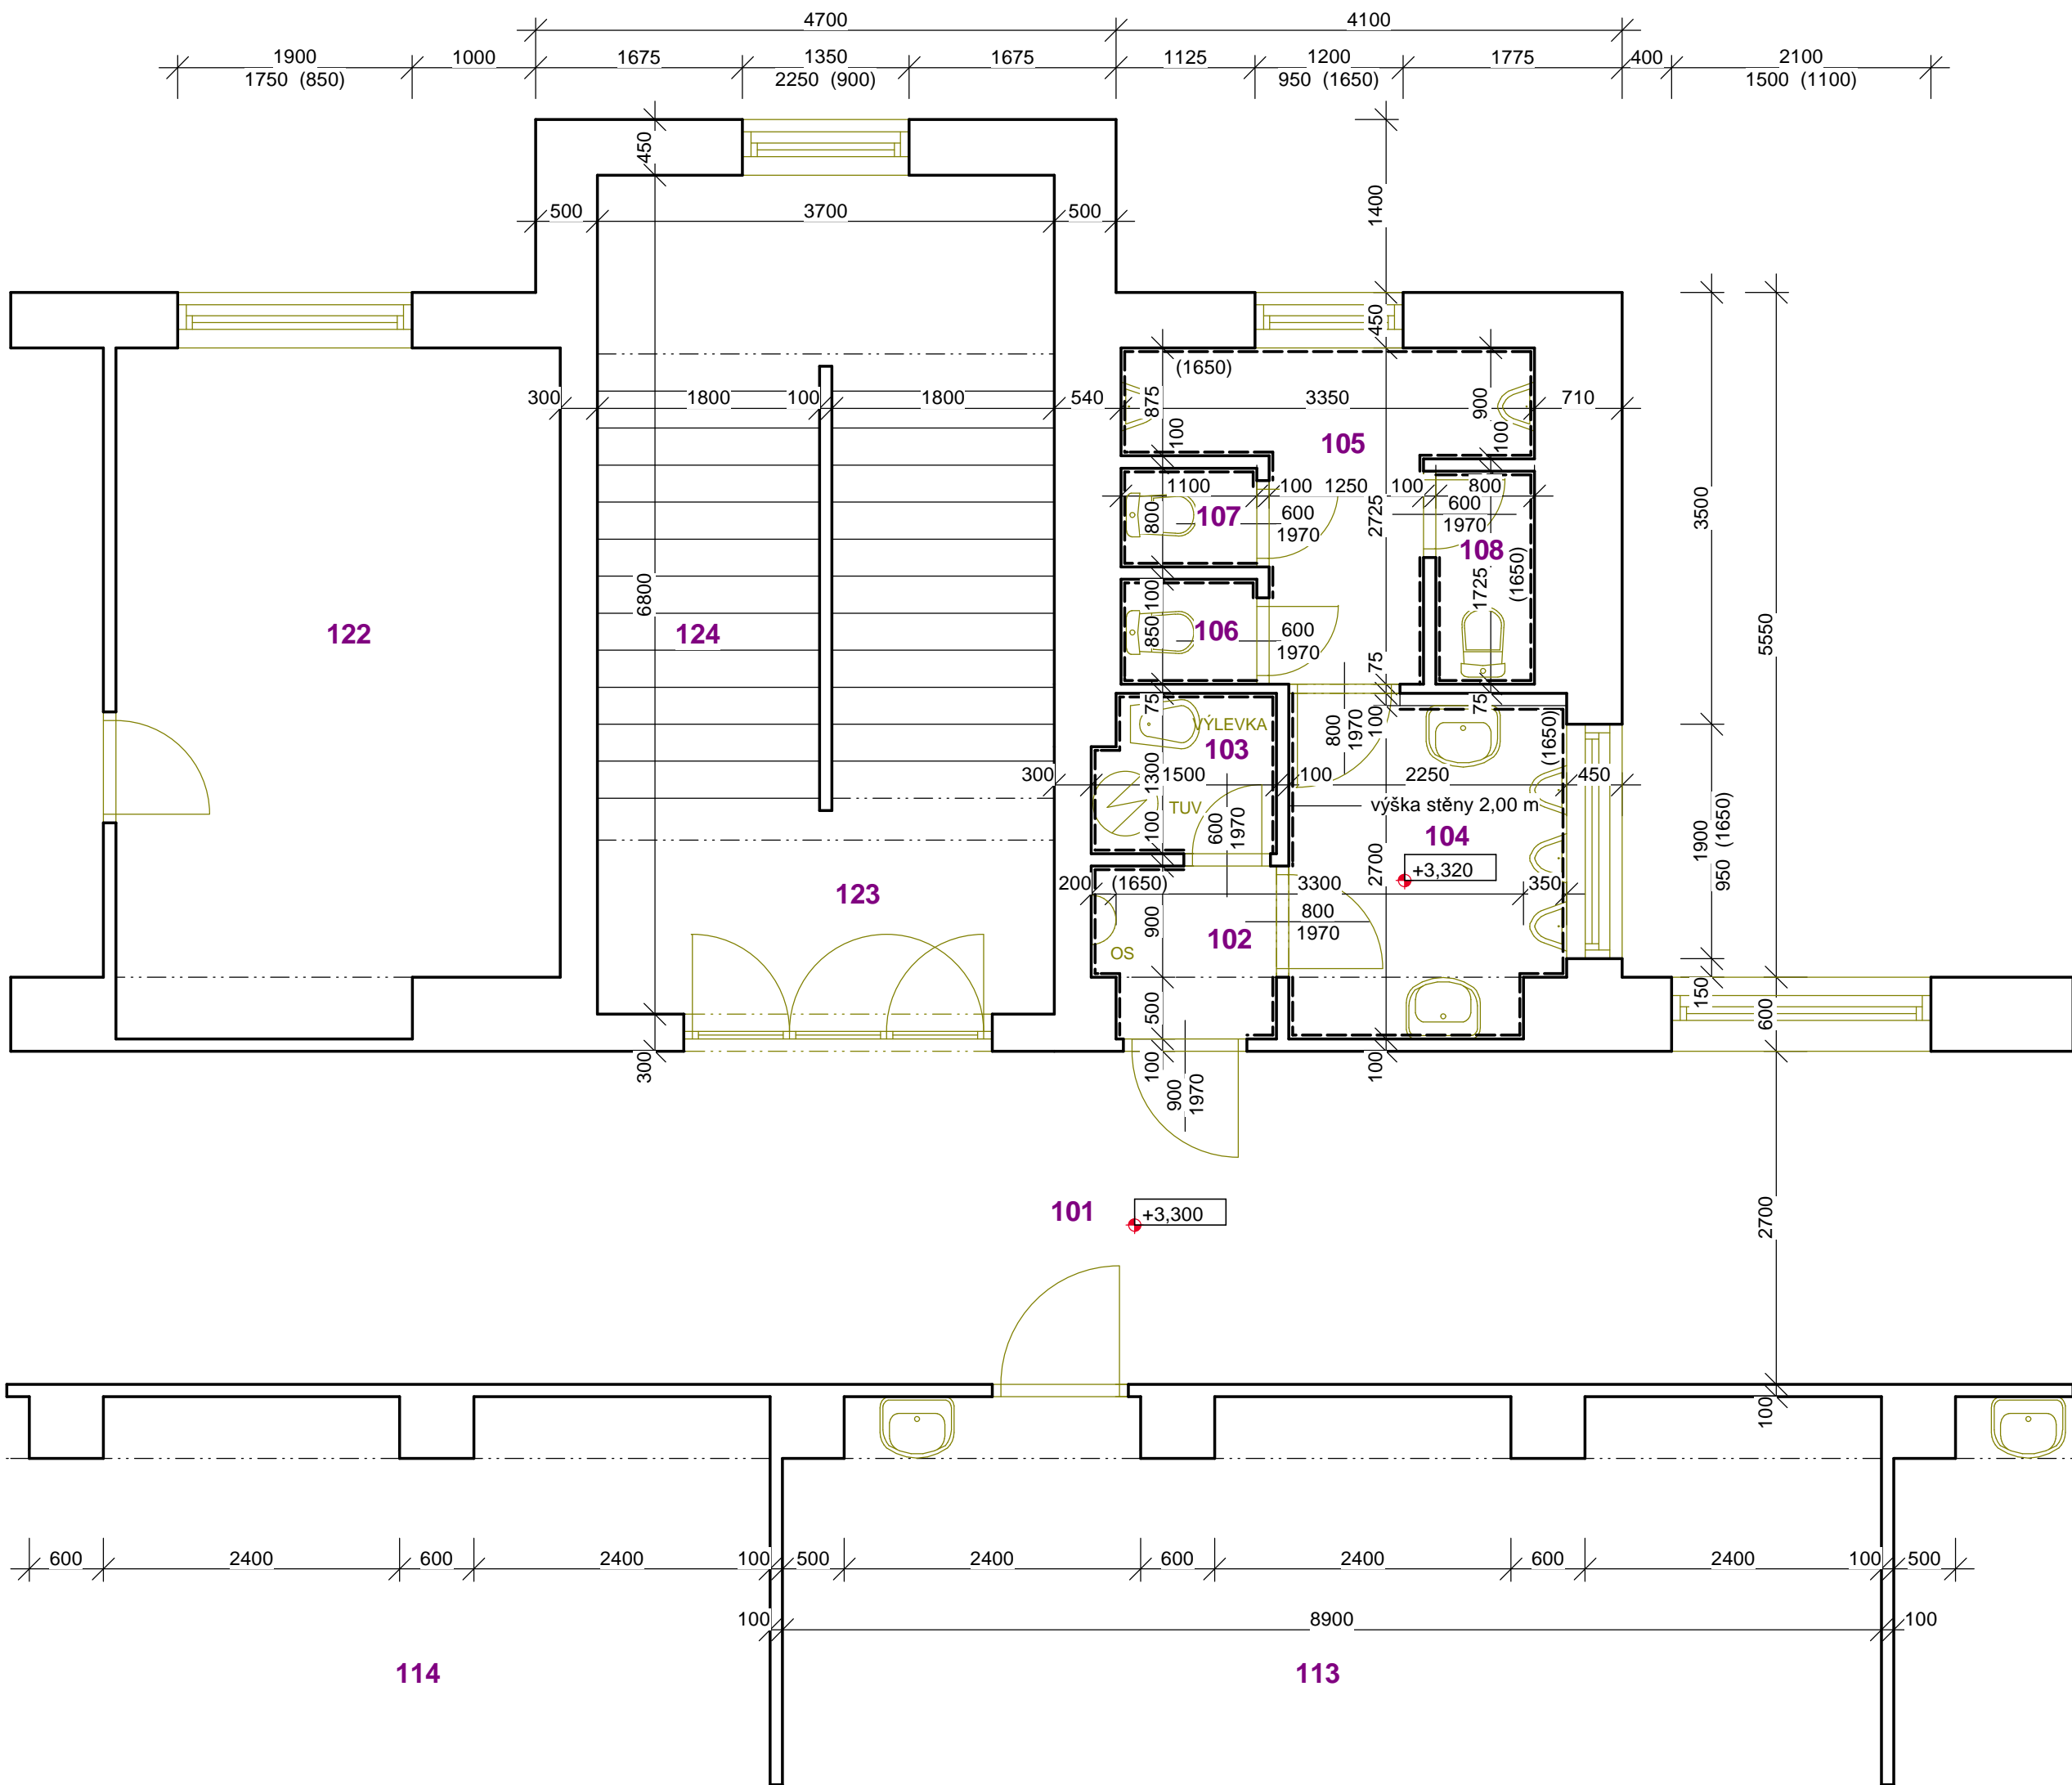


LEGENDA MÍSTNOSTÍ

OZNAČENÍ	NÁZEV	PLOCHA [M²]	POVRCH. ÚPRAVA	ZVLÁŠTNÍ POVRCH. ÚPR:	POZNÁMKA
101	CHODBA		LITÉ TERACO		
102	PŘEDSÍŇ CHLAPCI	2,00	KERAM.DLAŽBA	KERAM.OBKŁAD v = 1650 mm	
103	ÚKLIDOVÁ MÍSTNOST	1,86	KERAM.DLAŽBA	KERAM.OBKŁAD v = 1650 mm	
104	UMÝVÁRNA, PISOÁRY CHLAPCI	6,12	KERAM.DLAŽBA	KERAM.OBKŁAD v = 1650 mm	
105	PISOÁRY CHLAPCI	5,27	KERAM.DLAŽBA	KERAM.OBKŁAD v = 1650 mm	
106	WC KABINA CHLAPCI	0,93	KERAM.DLAŽBA	KERAM.OBKŁAD v = 1650 mm	
107	WC KABINA CHLAPCI	0,88	KERAM.DLAŽBA	KERAM.OBKŁAD v = 1650 mm	
108	WC KABINA MUŽI	1,38	KERAM.DLAŽBA	KERAM.OBKŁAD v = 1650 mm	
123	SCHODIŠTĚ		LITÉ TERACO		

LEGENDA MATERIÁLU

-
- STÁVAJÍCÍ OBVODOVÉ I VNITŘNÍ NOSNÉ ZDIVO
-
- STÁVAJÍCÍ DVEŘE

ZODP. PROJEKT.	VYPRACOVAL	KRESLIL	KONTROLOVAL	<div> TRIGON projekt spol. s r.o. PROJEKTOVÁNÍ A PRACOVNÍ KANCELÁŘ Kollárova 1007/45, 767 01 Kroměříž IČO: 00702714 tel. 573 301 585</div>	
ING. M.KOČAŘ	Ing.J. Práková				
KRAJ: ZLÍNSKÝ		MÚ: KROMĚŘÍŽ		FORMÁT	4,5 A4
INVESTOR: ZŠ, KROMĚŘÍŽ, U SÝPEK 1462				DATUM	09/16
OPRAVA SOCIÁLNÍHO ZAŘÍZENÍ ZŠ U SÝPEK, KROMĚŘÍŽ Kroměříž, U Sýpek 1462				ÚČEL	RPD
				Č. ZAKÁZKY	09-16
				Č. KOPIE	
				ARCH. ČÍSLO	
Půdorys WC ve 2.NP - hlavní objekt - stávající stav				MĚŘITKO 1 : 50	Č. VYKRESU 01.1-10