




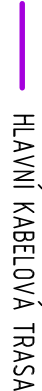
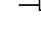
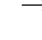
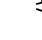
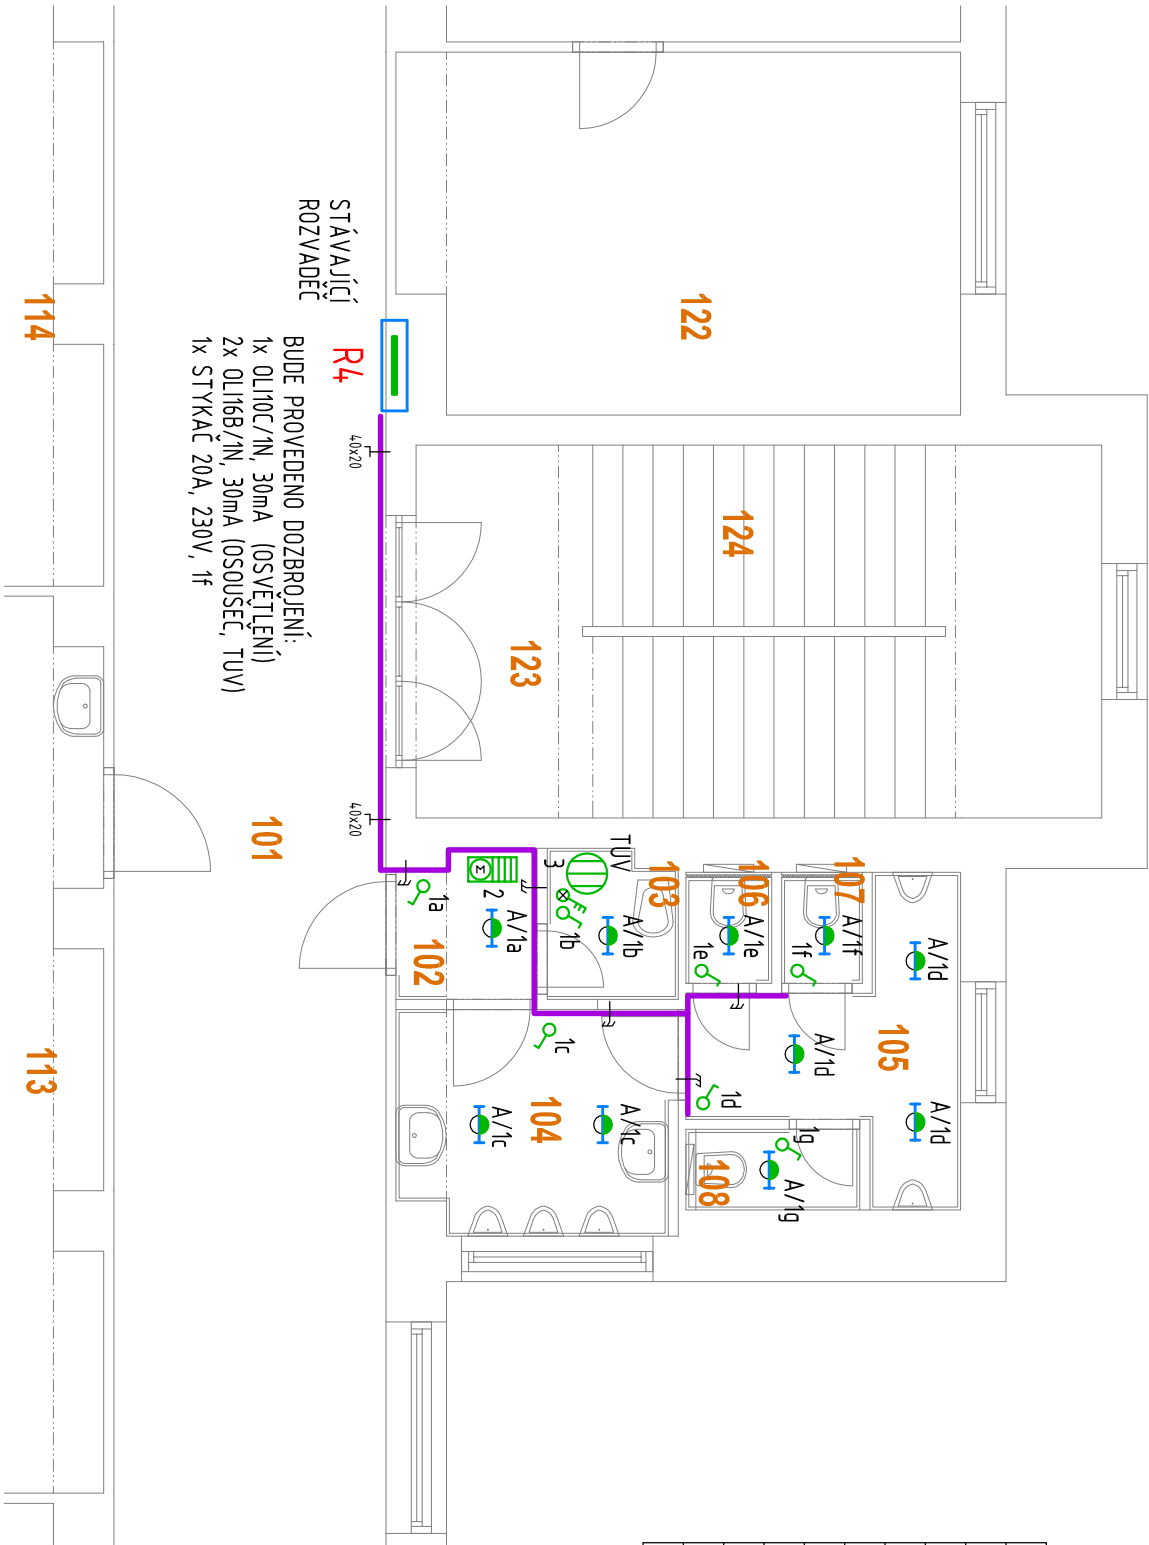


LEGENDA MÍSTNOSTÍ

OZNAČENÍ	NAZEV	PLŮCHA [m ²]
101	CHODBA	
102	PŘEDSÍŇ CHLAPCI	2,00
103	UKLIDOVÁ MÍSTNOST	1,86
104	UMÝVÁRNA, PISOÁRY CHLAPCI	6,12
105	PISOÁRY CHLAPCI	5,27
106	WC KABINA CHLAPCI	0,93
107	WC KABINA CHLAPCI	0,88
108	WC KABINA MUŽI	1,38
123	SCHODIŠTĚ	


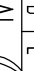
LEGENDA PŘÍSTROJŮ A ZAŘÍZENÍ:

-  SPÍNAČ 10A, POD OMÍTKOU
-  SPORÁKOVÁ KOMBINACE, POD OMÍTKOU, SIGNALIZACE
-  OSOUŠEČ RUKOU BEZKONTAKTNÍ, 2000W
-  OHŘEV TUV
-  ROZVADEČ
-  HLAVNÍ KABELOVÁ TRASA
-  VKLÁDAČÍ LIŠTA
-  POD OMÍTKOU
-  SV. LED 15W, 1300lm, NA POVRCH, IP40, KRYT OPÁL



ROZVODY PROVEDENY SKRYTĚ KABELY CYKY ... PŘEDNOSTNĚ POD OMÍTKOU, POPŘ. VE STAVEBNÍCH KONSTRUKCÍCH, SOK PRÍČKÁCH, VYJÍMEČNĚ VE VKLÁDAČÍCH LIŠTÁCH NAD PODHLEDEM ATP. S ŘÍSLUŠENSTVÍM ZAPUŠTĚNÝM IP20, IP40 (IP44).
PRO ULOŽENÍ KABELŮ VE STĚNÁCH VYUŽÍVAT INSTALAČNÍ ZÓNY STANOVENÉ V ČSN 33 2130 ED. 3. PRO PODLAHY A STROPY SE INSTALAČNÍ ZÓNY NEURČUJÍ. PRO INSTALACI VEDENÍ DO STROPŮ A PODLAH PLATÍ USTANOVENÍ ČSN 33 2000-5-52 ED. 2.
SVÍTIDLA OSAZENÁ NA POVRCH.
OVLÁDAČÍ PŘIKRY OSAZENY VE VÝŠCE 1,1 m STŘED
OSOUŠEČE RUKOU OSAZENY PODLE DOPORUČENÍ VÝROBCE.
(U EVENT. SPRCHOVÝCH KOUTŮ RESPEKTOVAT POŽADAVKY PRO ZÓNY PODLE ČSN 33 2000-7-701 ed. 2.)
(UMÝVACÍ PROSTOR PODLE ČSN 33 2130 ed. 3.)
UMÍSTĚNÍ VŠECH ZAŘÍZENÍ ELEKTRO KOORDINOVAT V PŘEDSTIHU S OSTATNÍMI PROFESEMI !
V OBJEKTU MUSÍ BÝT PROVEDENO HLAVNÍ POSPOJOVÁNÍ !

ROZVODNÁ SOUSTAVA: 3NPE stř. 50Hz, 400V/230V / TN-C-S
OCHRANA PŘED ÚRAZEM ELEKTRICKÝM PROUDEM PODLE ČSN 33 2000-4-41 ed. 2:
ZÁKLADNÍ: IZOLACÍ, PŘEPÁŽKAMI, KRYTY, ZÁBRANAMI
PŘI PORUŠĚ: AUTOMATICKÝM ODPOJENÍM OD ZDROJE
DOPLNĚKOVÁ: POSPOJOVÁNÍM, PROUDOVÝM CHRÁNIČEM

VÝTIŠK Č.:	1	2	3	4	5	6	7	8	9	10	11	12	REVIZE:	A	B	C	D	E	F	ZPRACOVATEL ČÁSTI:			
ZODP. PROJEKTANT PROFESE													VYPRACOVAL	KONTROLOVAL 									
KÁREL MALÝ													KÁREL MALÝ, IČO: 40363911	Ing. arch. Ant. Otěpka						KRAJ: ZLÍNSKÝ			
MÍSTO:	Kroměříž, U Sýpek 1462																						
STAVEBNÍK:	ZŠ, Kroměříž, U Sýpek 1462																						
AKCE : OPRAVA SOCIÁLNÍHO ZAŘÍZENÍ ZŠ U SÝPEK, KROMĚŘÍŽ D.1.4 - TECHNIKA PROSTŘEDÍ STAVEB 01.3 - ELEKTROINSTALACE																							
OBSAH:																							
ELEKTROINSTALACE WC 2.NP - HLAVNÍ OBJEKT																							
ČÁST D										A.M.O. projekt s.r.o. SOKOLOVSKÁ 1154 763 02 ZLÍN-MALENOVICE tel. +420 577 158 803, +420 777 699 699 email: amoprojekt@seznam.cz													
DATUM										08/2016													
FORMÁT										2 A4													
STUPEŇ										DPS													
MĚŘÍTKO										1 : 75													
ČÁST										Č. VÝKRESU 01.3-14													