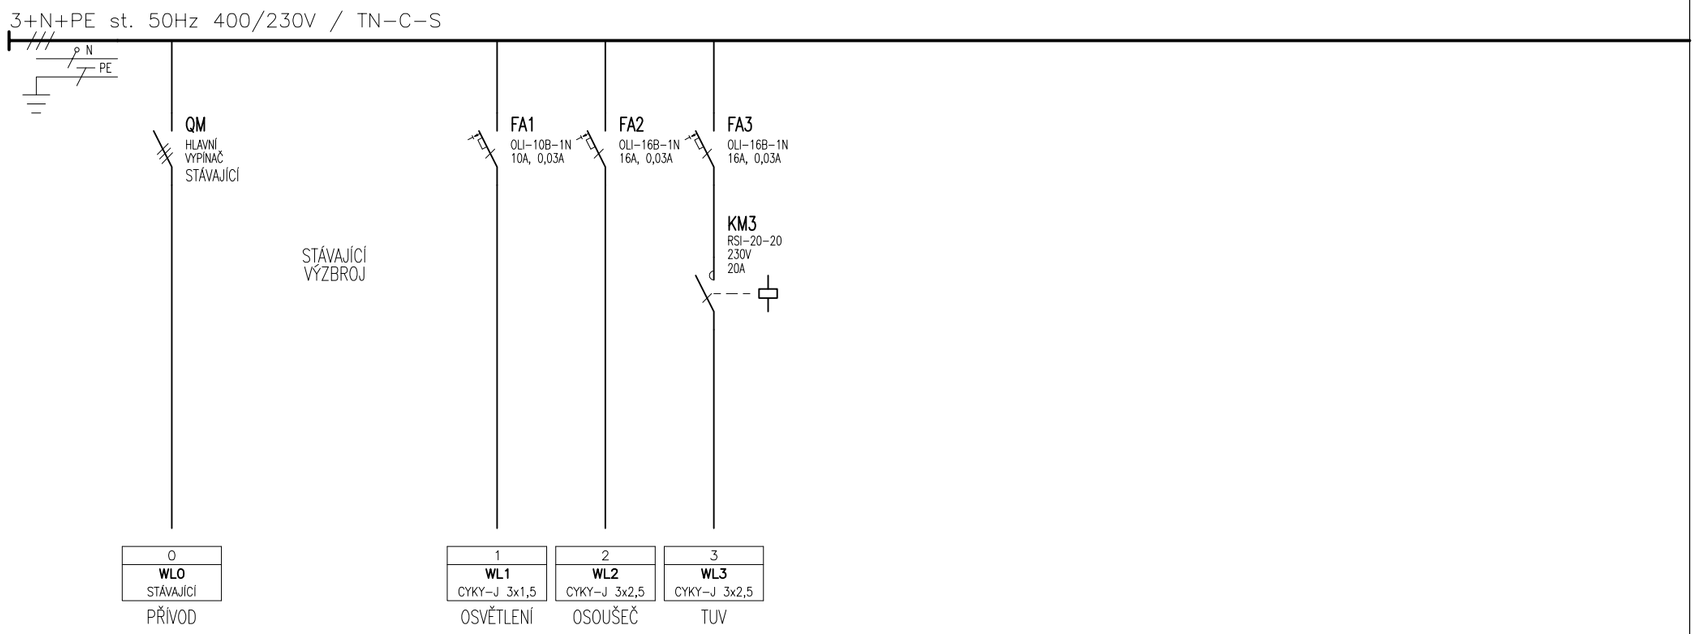

STÁVAJÍCÍ

TYP PROVEDENÍ: OCEP ROZV. R4
KRYTÍ: IP40 / IP20
ROZMĚRY: Z – PODLE VÝROBCE
DĚLENÍ: –
NÁTĚR: TYPOVÝ
OBSLUHA: PRAC. POUČENÝMI
PŘÍVOD (Y): SHORA
VÝVODY: NAHORU

VÝTISK Č.: 1 2 3 4 5 6 7 8 9 10 11 12 REVIZE: A B C D E F			ZPRACOVATEL ČÁSTI: A.M.O. projekt s.r.o. SOKOLOVSKÁ 1154 763 02 ZLÍN-MALENOVICE tel. +420 577 158 803, +420 777 699 699 email: amoprojekt@seznam.cz
ZODP. PROJEKTANT PROFESE	VYPRACOVAL	KONTROLOVAL	
KAREL MALÝ	KAREL MALÝ, IČO: 40363911	Ing. arch. Ant. Otépka	
MÍSTO: Kroměříž, U Sýpek 1462		KRAJ: ZLÍNSKÝ	
STAVEBNÍK: ZŠ, KROMĚŘÍŽ, U SÝPEK 1462			
AKCE : OPRAVA SOCIÁLNÍHO ZAŘÍZENÍ ZŠ U SÝPEK, KROMĚŘÍŽ D.1.4 - TECHNIKA PROSTŘEDÍ STAVEB 01.3 - ELEKTROINSTALACE		DATUM	08/2016
		FORMÁT	1 A4
		STUPEŇ	DPS
		MĚŘÍTKO	–
OBSAH: ROZVADĚČ R4 - DOZBROJENÍ		ČÁST D	Č.VÝKRESU 01.3-16

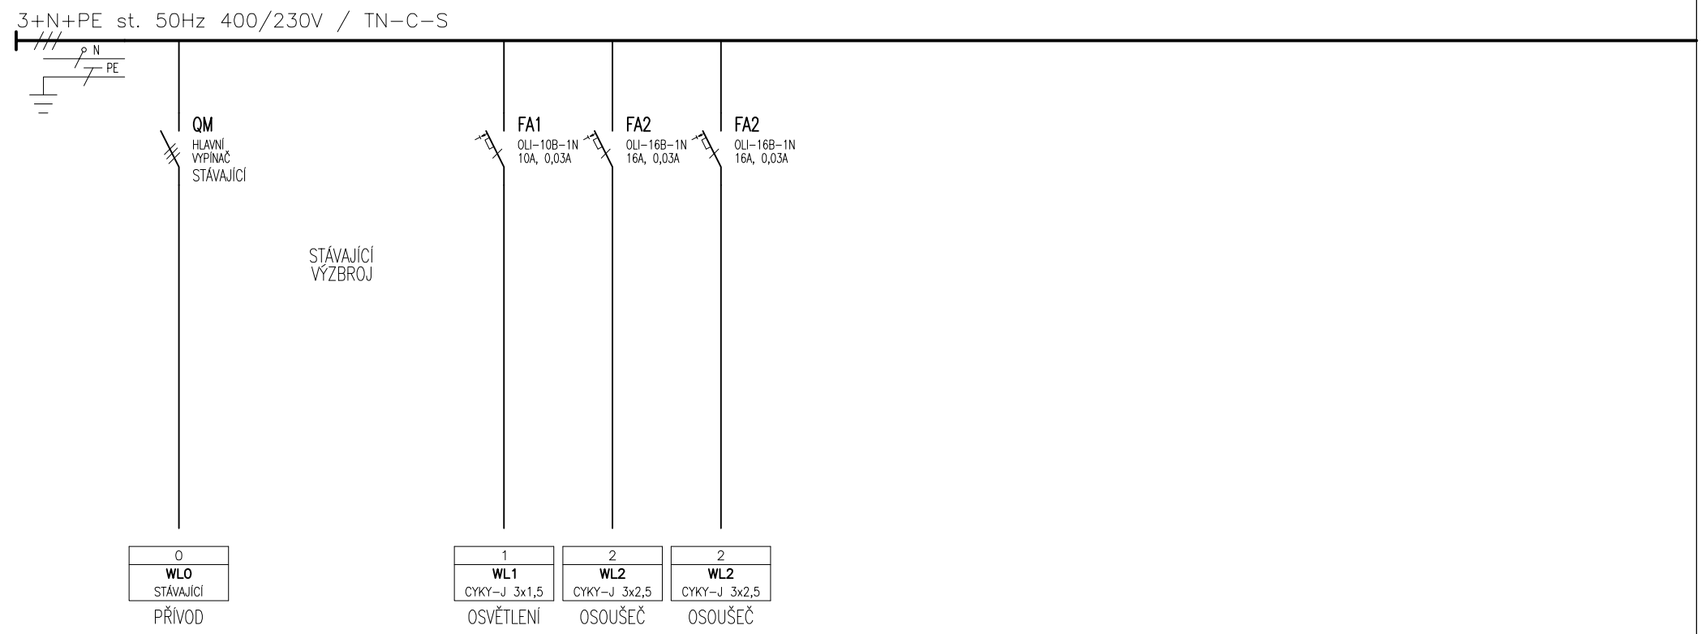

STÁVAJÍCÍ

TYP PROVEDENÍ: OCEP ROZV. R5
KRYTÍ: IP40 / IP20
ROZMĚRY: Z – PODLE VÝROBCE
DĚLENÍ: –
NÁTĚR: TYPOVÝ
OBSLUHA: PRAC. POUČENÝMI
PŘÍVOD (Y): SHORA
VÝVODY: NAHORU

VÝTISK Č.: 1 2 3 4 5 6 7 8 9 10 11 12 REVIZE: A B C D E F			ZPRACOVATEL ČÁSTI: A.M.O. projekt s.r.o. SOKOLOVSKÁ 1154 763 02 ZLÍN-MALENOVICE tel. +420 577 158 803, +420 777 699 699 email: amoprojekt@seznam.cz
ZODP. PROJEKTANT PROFESE	VYPRACOVAL	KONTROLOVAL	
KAREL MALÝ	KAREL MALÝ, IČO: 40363911	Ing. arch. Ant. Otépka	
MÍSTO: Kroměříž, U Sýpek 1462		KRAJ: ZLÍNSKÝ	
STAVEBNÍK: ZŠ, KROMĚŘÍŽ, U SÝPEK 1462			
AKCE : OPRAVA SOCIÁLNÍHO ZAŘÍZENÍ ZŠ U SÝPEK, KROMĚŘÍŽ D.1.4 - TECHNIKA PROSTŘEDÍ STAVEB 01.3 - ELEKTROINSTALACE		DATUM	08/2016
		FORMÁT	1 A4
		STUPEŇ	DPS
		MĚŘÍTKO	–
OBSAH: ROZVADĚČ R5 - DOZBROJENÍ		ČÁST D	Č.VÝKRESU 01.3-17