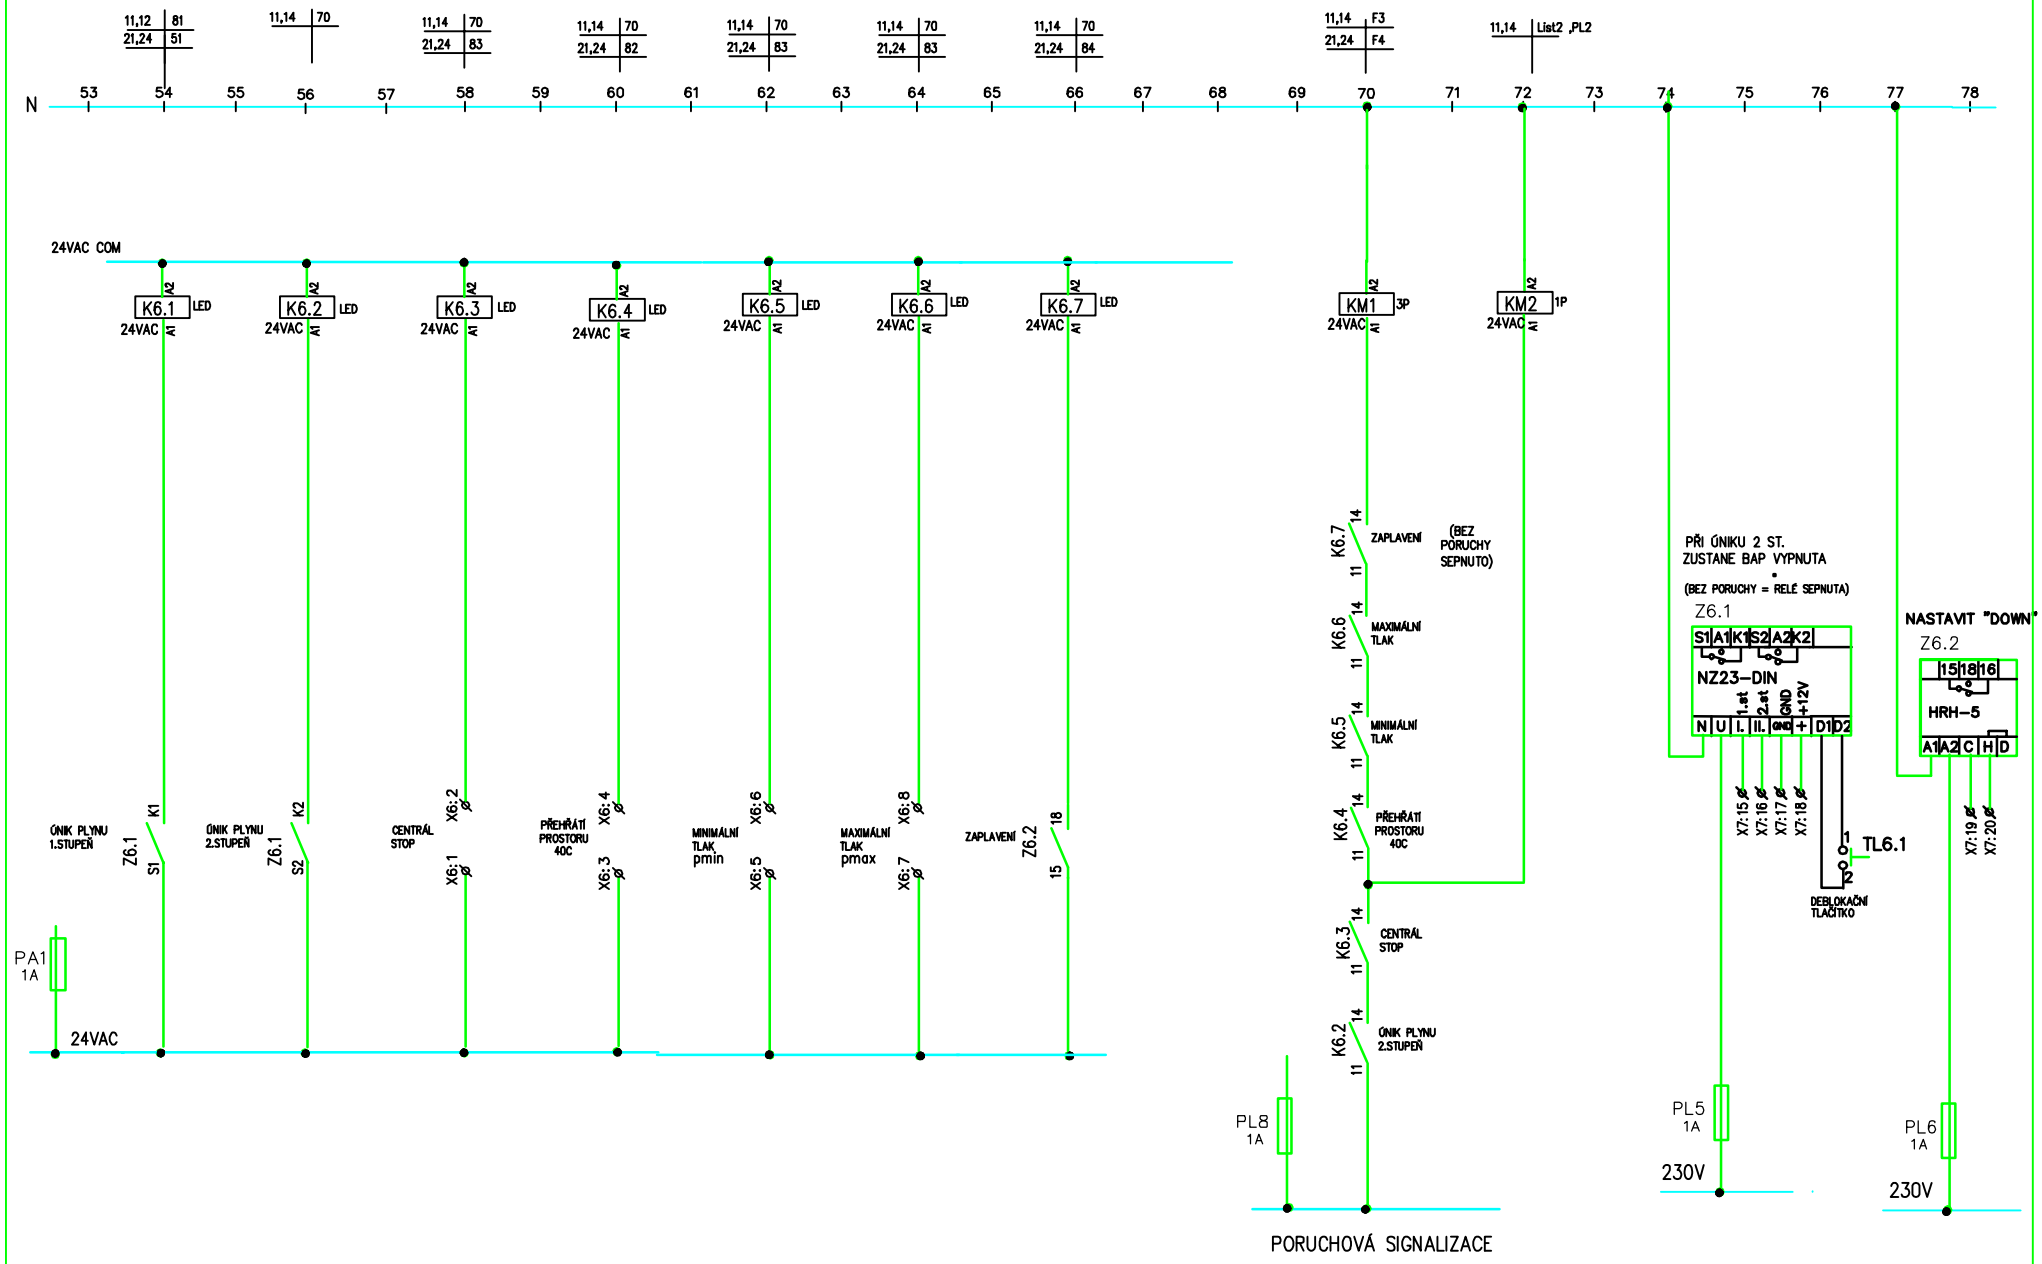


| | | | | | | | |
|---|---|---|---|---|---|---|---|
| DATUM | 12/2016 | STAVBA | | INVESTOR: MĚSTO KROMĚŘÍŽ, VELKÉ NÁMĚSTÍ 115/1 76701 KROMĚŘÍŽ | A.Č. 050/2016 | MERITKO N | LIST: 6 |
| VYPRACOVAL | ING.JIŘÍ STANČÍK | REKONSTRUKCE PLYNOVÉ KOTELNY MATEŘSKÁ ŠKOLA, KROMĚŘÍŽ MÁNESOVA 3766 MĚŘENÍ A REGULACE | | | | | LISTŮ: |
| KONTROLOVAL | | | | OBSAH VÝKRESU: ROZVADĚČ RMS: PORUCHOVÁ SIGNALIZACE | Z.Č. 12/2016/050 | Č.V. D 1.4-06-03 | |
| ZMENA/DATUM | | | | | | | |

PDF vytvořeno zkušební verzí pdfFactory Pro www.fineprint.cz