
C - SITUACE STAVBY

na akci

Rekonstrukce plynové kotelny Mateřská škola, Kroměříž, Mánesova 3766

C 01 – Situační výkres širších vztahů


C 02 – Koordinální situace

C 03 – Katastrální situační výkres


Investor: Město Kroměříž, Velké náměstí 115/1, 76701 Kroměříž, IČ: 00287351
Správce majetku: Mateřská škola, Kroměříž, Mánesova 3880, příspěvková organizace
Mánesova 3880, 767 01 Kroměříž
IČ: 70995567
Místo stavby: Kroměříž, Mánesova 3766
Datum zpracování: prosinec 2016



OBJEKT MŠ, MÁNESOVA 3766

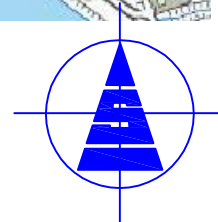

| | | | | | | | | | | |
|---|--|-------------------|-------|-----------------------|--|----------------|--------------|---|--------------------------|--|
| A | | | | | | | | | | |
| Index | | Změna | | | | Datum | | Jméno | | |
| Zodp. projektant | | Vypracoval | | Kreslil | | Tech. kontrola | | Ing. Eduard ŠOBER PROJEKCE - TZB Pilařova 8, 767 01 Kroměříž tel: 571891161, fax: 571891162, mob: 603178038 IČO: 12303518 | | |
| Ing. ŠOBER Eduard | | Ing. ŠOBER Eduard | | Ing. CHOVANCOVÁ Ivana | | | | | | |
| | | | | | | | | | | |
| Kraj ZLÍNSKÝ | | | Okres | | | Obec KROMĚŘÍŽ | | | | |
| Investor Město Kroměříž, Velké náměstí 115/1, 76701 Kroměříž, IČ: 00287351 | | | | | | | Formát | | 1 A4 | |
| Akce REKONSTRUKCE PLYNOVÉ KOTELNY Mateřská škola, Kroměříž, Mánesova 3766 | | | | | | | Datum | | XII/2016 | |
| | | | | | | | Účel | | DPRS | |
| | | | | | | | Čís. zakázky | | 12/2016/050 | |
| | | | | | | | Čís. jednací | | 050/2016 | |
| Obsah výkresu SITUACE ŠIRŠÍCH VZTAHŮ C SITUACE STAVBY | | | | | | | Měřítka | | Čís. výkresu C-01 | |

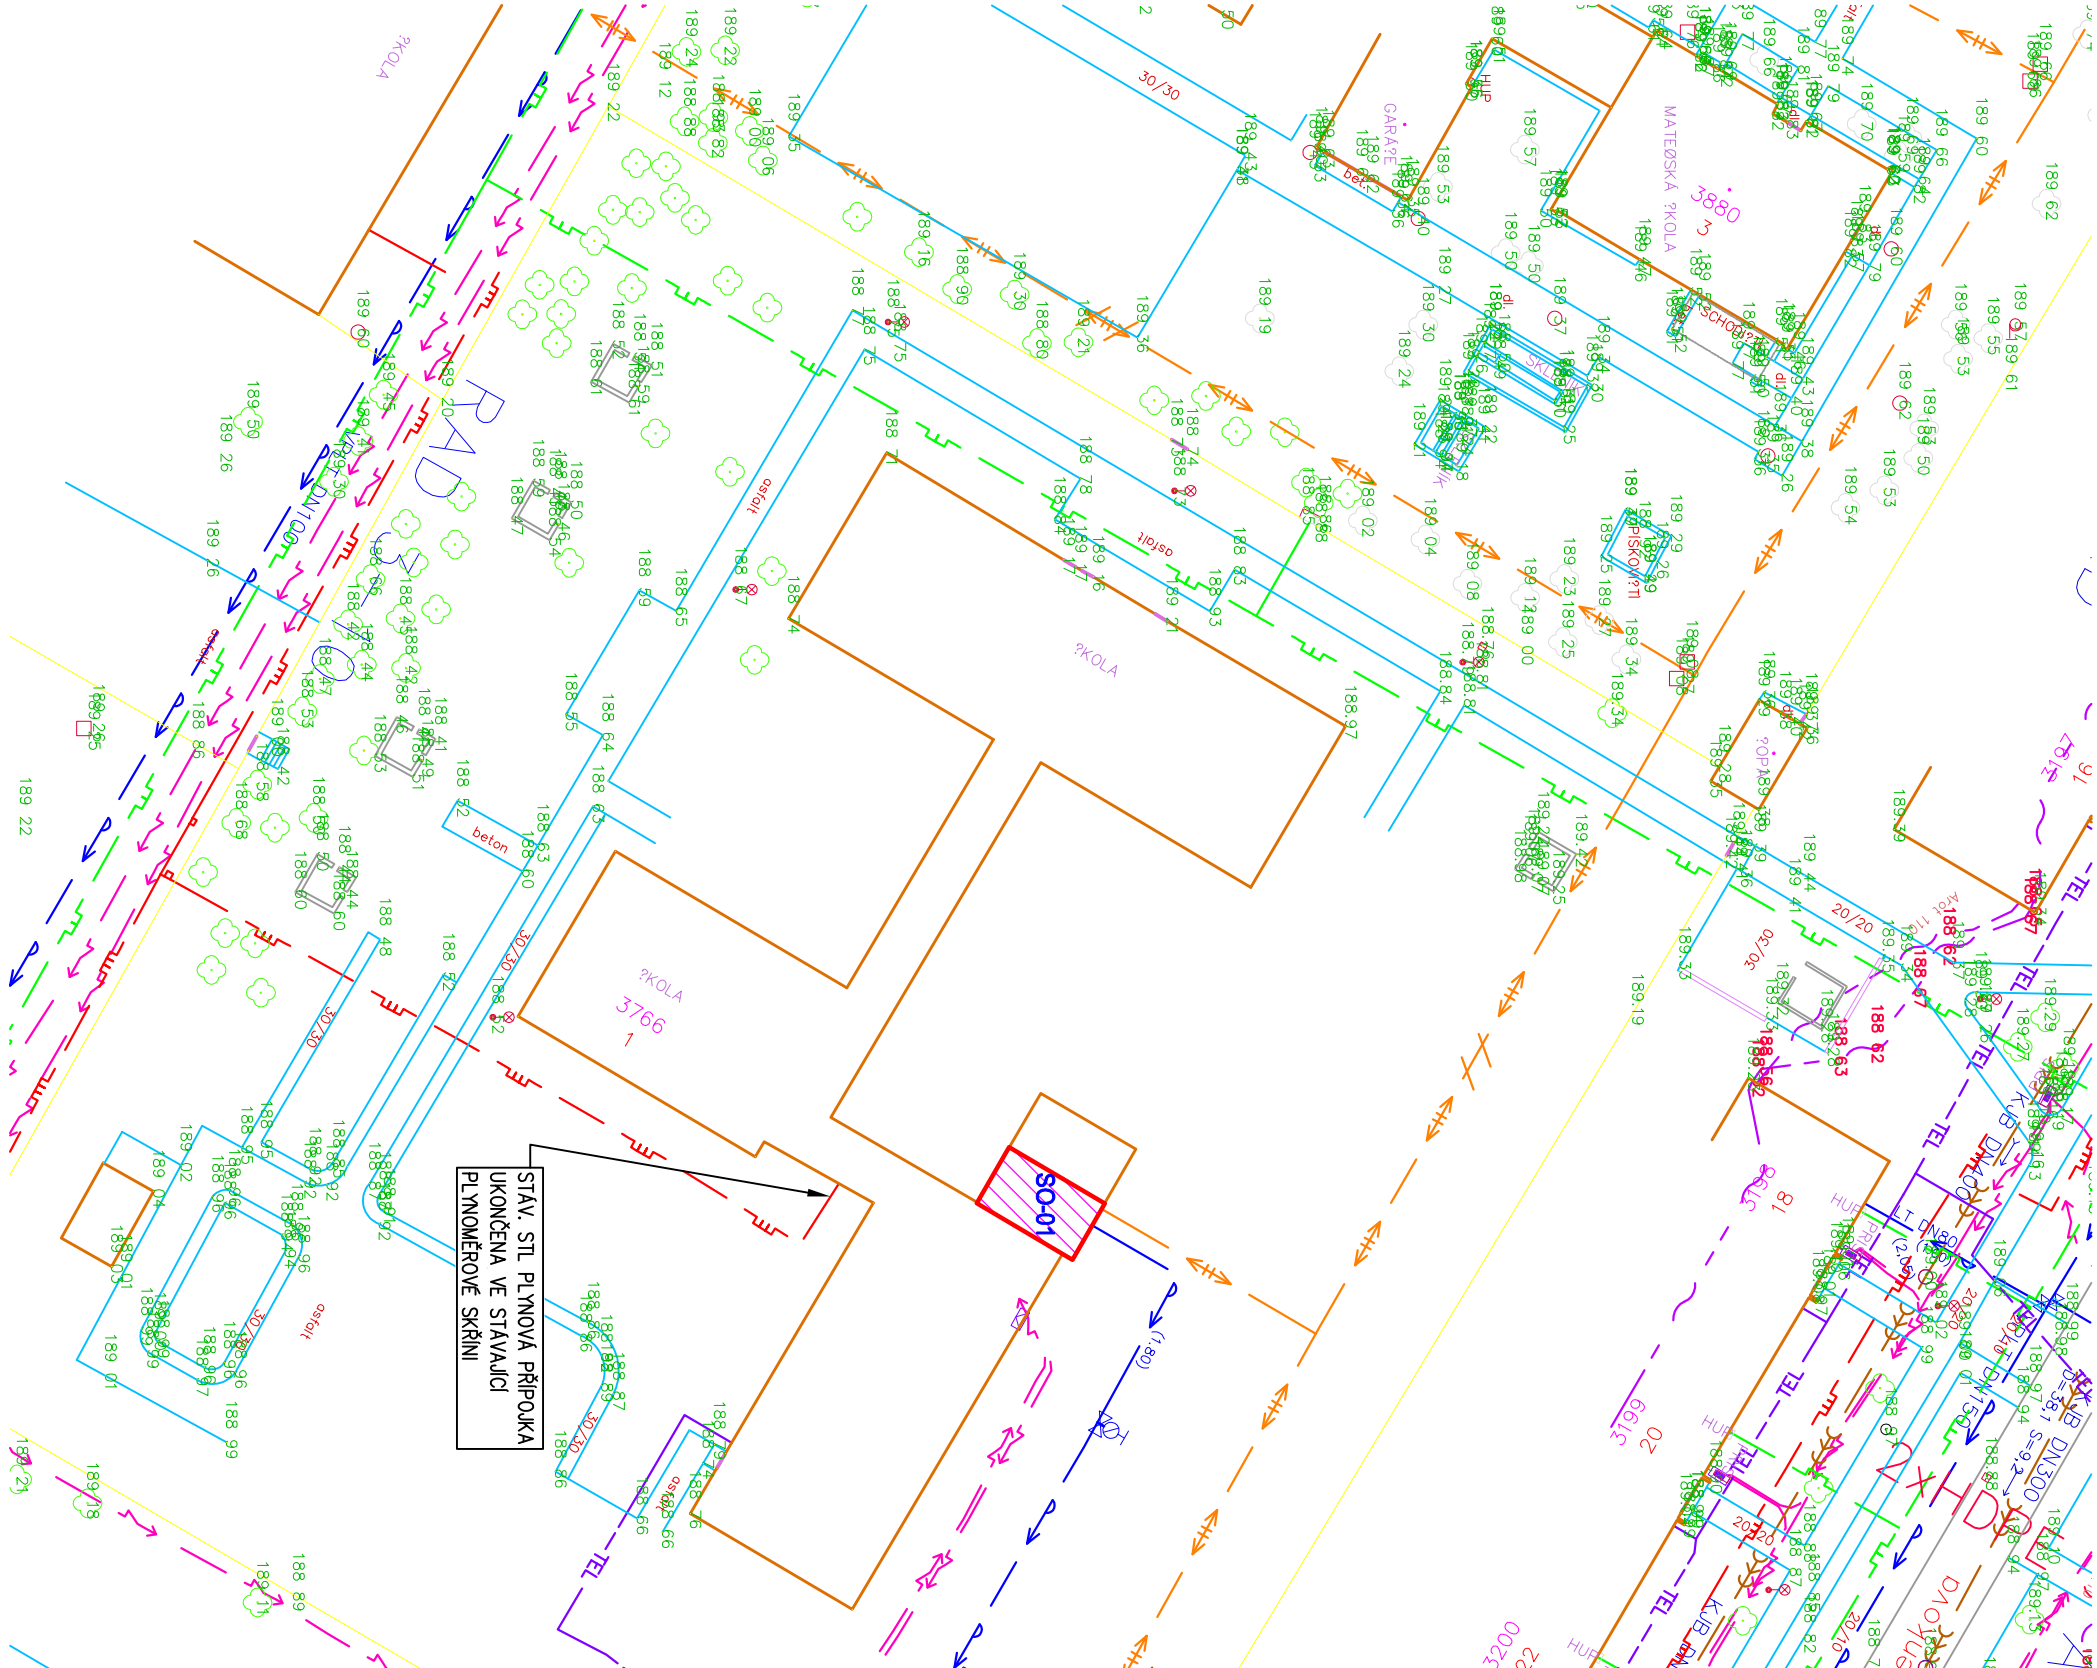

LEGENDA INŽENÝRSKÝCH SÍTÍ

| | |
|--|---|
| | NTL PLYNOVOD – STÁVAJÍCÍ |
| | STL PLYNOVOD – STÁVAJÍCÍ |
| | SLP VEDENÍ – STÁVAJÍCÍ |
| | ELEKTRICKÉ VEDENÍ NN PODZEMNÍ – STÁVAJÍCÍ |
| | ELEKTRICKÉ VEDENÍ VN PODZEMNÍ – STÁVAJÍCÍ |
| | KANALIZACE JEDNOTNÁ – STÁVAJÍCÍ |
| | VODOVODNÍ ŘÁD – STÁVAJÍCÍ |
| | TEPELNÉ ROZVODY CZT-SFW – ZRUŠENÉ |

SO-01 – REKONSTRUKCE PLYNOVÉ KOTELNY

ČLENĚNÍ STAVBY NA STAVEBNÍ OBJEKTY:

±0,000=188,72

| A | | | | | |
|---------------------|--|---|--|-----------------------|--|
| Index | | Změna | | Datum | |
| Zodp. projektant | | Výpracoval | | Kreslil | |
| Ing. ŠOBER Eduard | | Ing. ŠOBER Eduard | | Ing. CHOJANCOVÁ Ivana | |
| | | | | | |
| Kraj Zlínský | | Okres | | Obec KROMĚŘÍŽ | |
| Investor | | Město Kroměříž, Velké náměstí 115/1, 76701 Kroměříž, IČ: 00287351 | | | |
| Akce | | Formát | | | |
| | | 2 A4 | | | |
| | | Datum | | | |
| | | XII/2016 | | | |
| | | Účel | | | |
| | | DPRS | | | |
| | | Čís. zakázky | | | |
| | | 12/2016/050 | | | |
| | | Čís. jednací | | | |
| | | 050/2016 | | | |
| Obsah výkresu | | Měřítko | | | |
| | | Čís. výkresu | | | |
| KOORDINAČNÍ SITUACE | | 1 : 500 | | | |
| C SITUACE STAVBY | | C-02 | | | |


REKONSTRUKCE PLYNOVÉ KOTELNY

Matejská škola, Kroměříž, Mánesova 3766

Ing. Eduard ŠOBER
PROJEKCE - TZB
Pilařova 8, 767 01 Kroměříž
tel: 571891161, fax: 571891162, mob: 603178038
IČO: 12303518

Datum
XII/2016

Jméno
Ing. Eduard ŠOBER

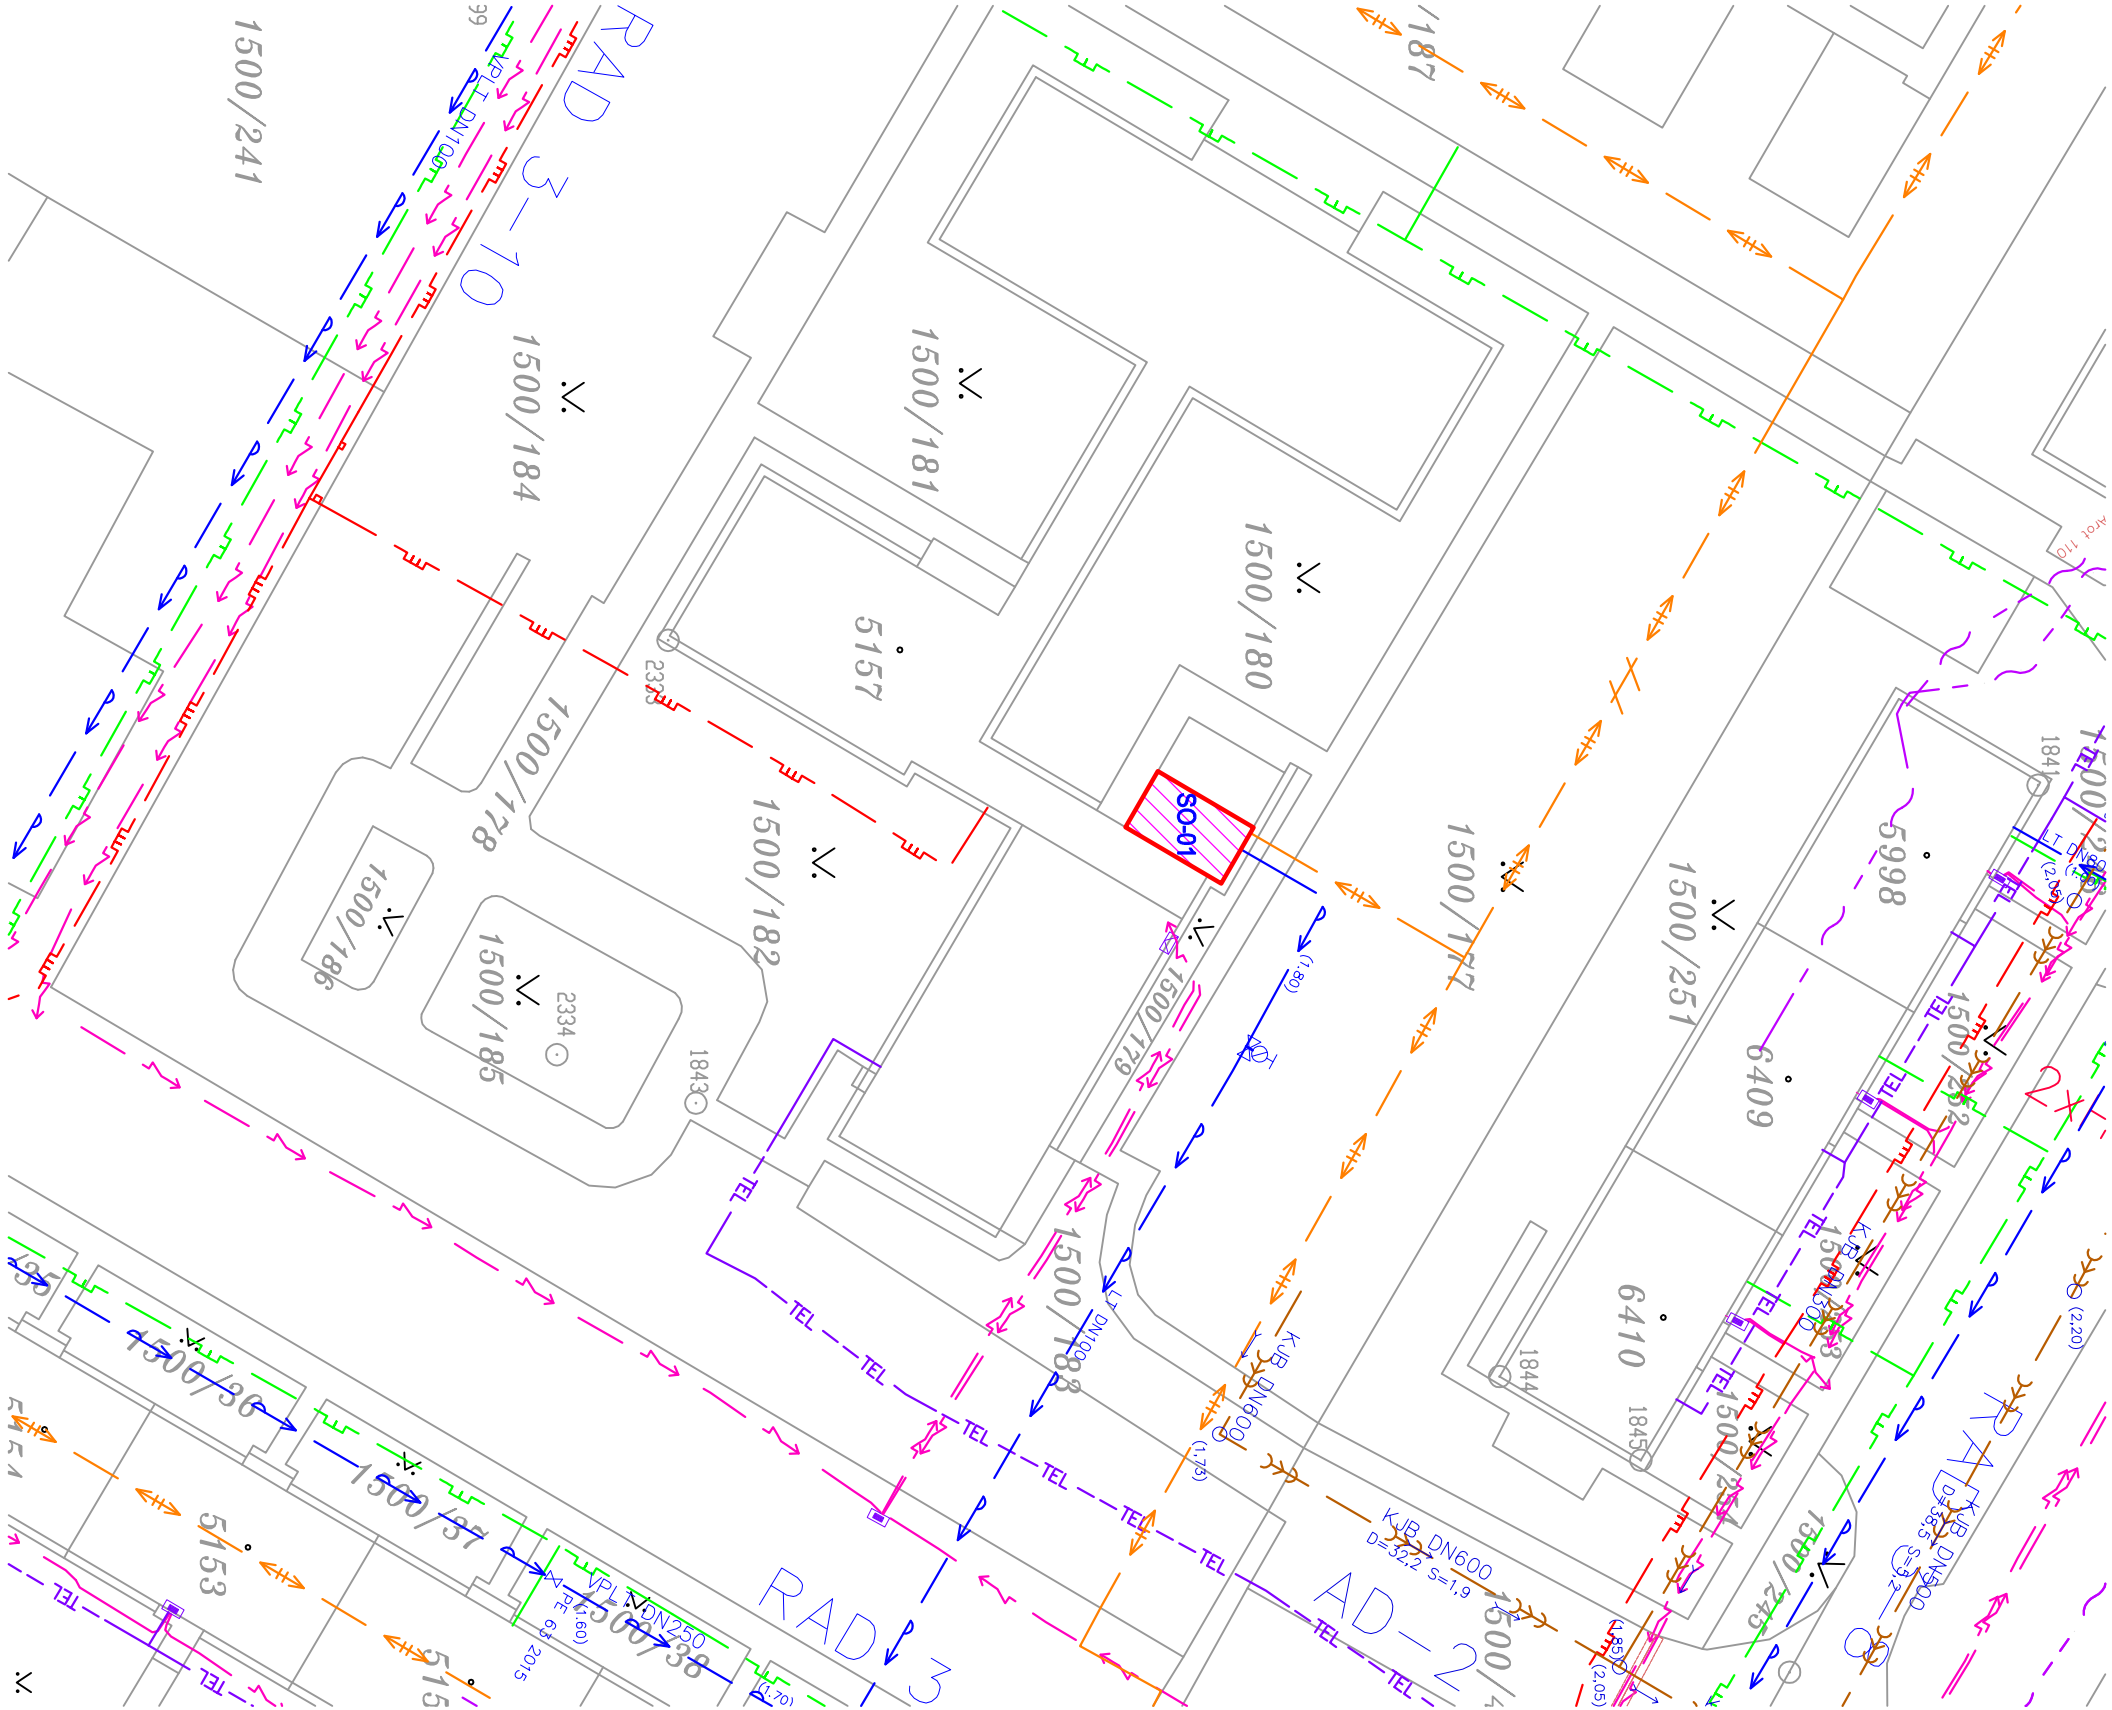


LEGENDA INŽENÝRSKÝCH SÍTÍ

- NTL PLYNOVOD – STÁVAJÍCÍ
- STL PLYNOVOD – STÁVAJÍCÍ
- SIP VEDENÍ – STÁVAJÍCÍ
- ELEKTRICKÉ VEDENÍ NN PODZEMNÍ – STÁVAJÍCÍ
- ELEKTRICKÉ VEDENÍ VN PODZEMNÍ – STÁVAJÍCÍ
- KANALIZACE JEDNOTNÁ – STÁVAJÍCÍ
- VODOVODNÍ ŘÁD – STÁVAJÍCÍ
- TEPELNÉ ROZVODY CZT-SFW – ZRUŠENÉ

ČLENĚNÍ STAVBY NA STAVEBNÍ OBJEKTY:

 SO-01 – REKONSTRUKCE PLYNOVÉ KOTELNY

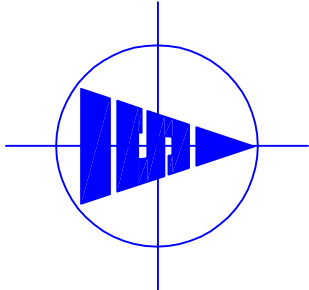

| A | | | | | |
|--|--|-------------------|------------------------|--|-------|
| Index Změna | | | | Datum | Jméno |
| Zodp. projektant | | Vypracoval | Kreslil | Ing. Eduard ŠOBER PROJEKCE - TZB Pilařova 8, 767 01 Kroměříž tel: 571891161, fax: 571891162, mob: 603176038 IČO: 12303518 | |
| Ing. ŠOBER Eduard | | Ing. ŠOBER Eduard | Ing. CHOIVANCOVÁ Ivana | | |
| Kraj Zlínský | | Okres | Obec KROMĚŘÍŽ | Formát 2 A4 | |
| Investor Město Kroměříž, Velké náměstí 115/1, 76701 Kroměříž, IČ: 00287351 | | | | Datum XII/2016 | |
| Akce | | | | Účel DPRS | |
| | | | | Čís. zakázky 12/2016/050 | |
| | | | | Čís. jednací 050/2016 | |
| | | | | Měřítko Čís. výkresu | |
| Obsah výkresu | | | | 1 : 500 C-03 | |
| C – SITUACE STAVBY | | | | | |