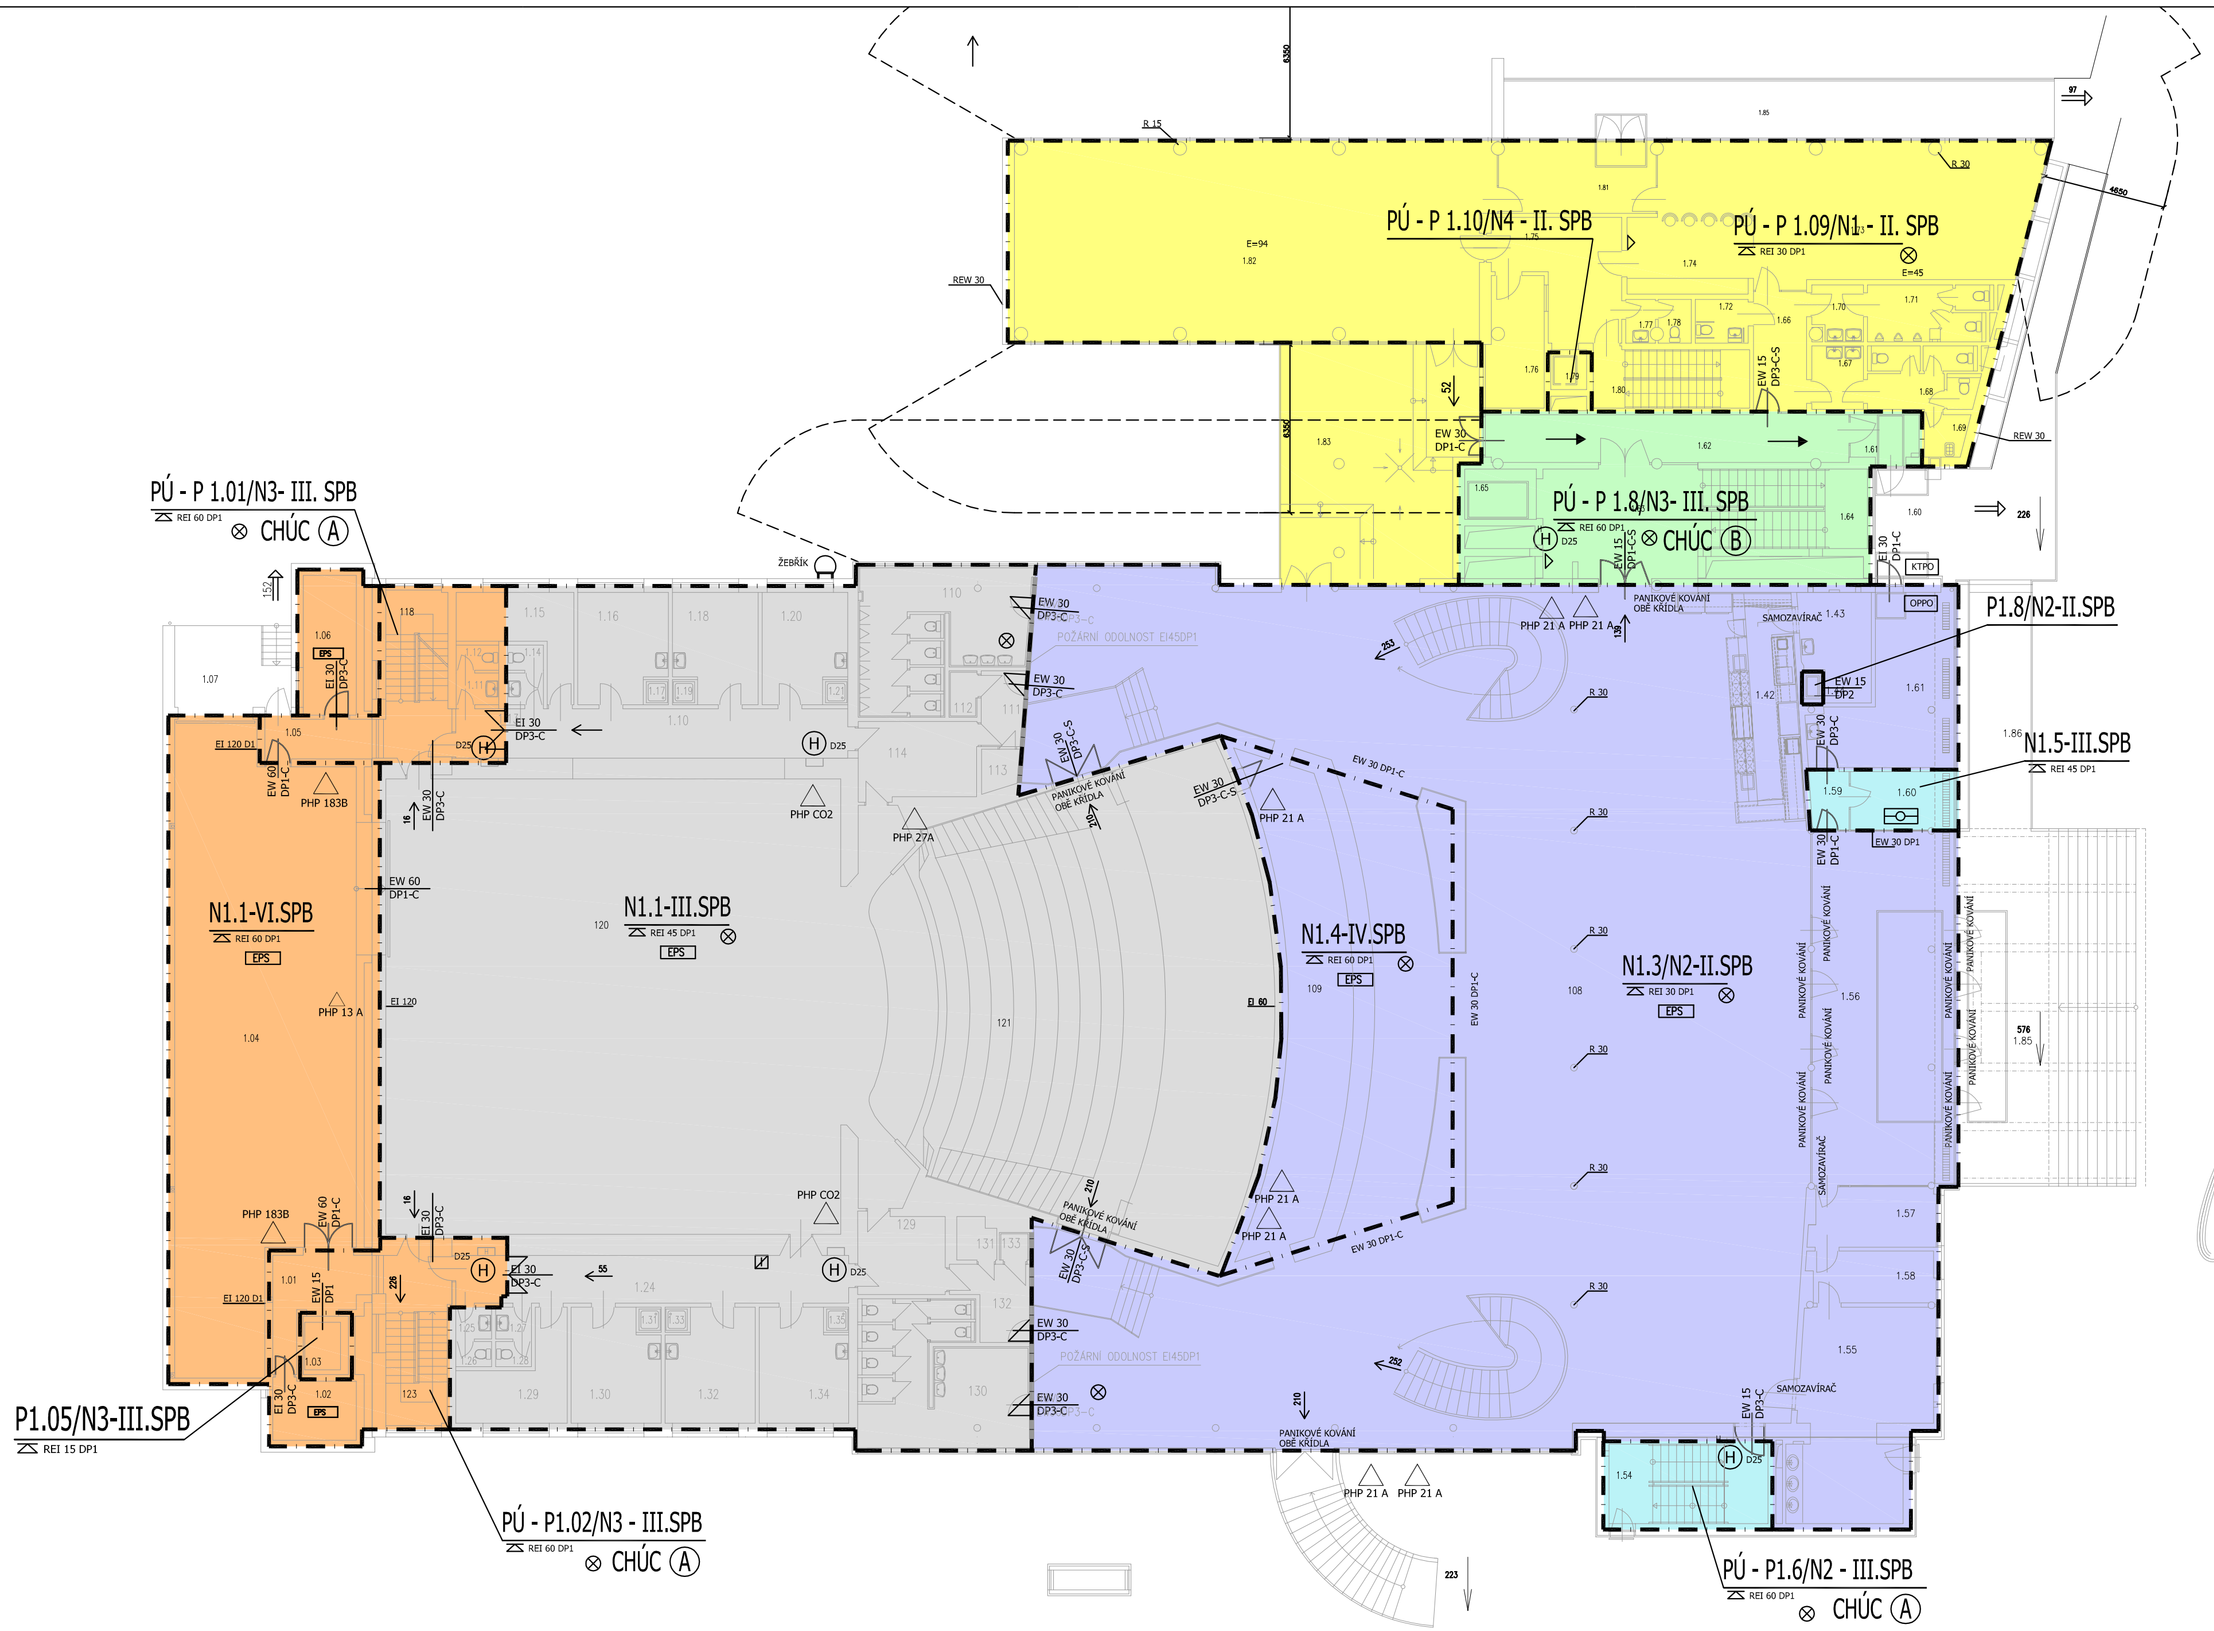

LEGENDA MÍSTNOSTÍ A PROSTOR DOSUD NEZREKONSTRUOVANÝCH A NEZKOLAUDOVANÝCH V RÁMCI STAVBY:
KROMĚŘÍŽ, REKONSTRUKCE DOMU KULTURY
PROJEKT PRO STAVEBNÍ POVOLENÍ – ČERVENEC 2003

Č.M.	POPIS	PODLAHA	PL.(m2)	POZNÁMKA
1.10	CHODBA	PVC	37,20	LIŠTA PVC
1.11	PŘEDSÍŇ WC	KERAMICKÁ DLAŽBA	2,00	KERAM. OBKLAD V = 1500 MM
1.12	WC MUŽŮ	KERAMICKÁ DLAŽBA	1,55	KERAM. OBKLAD V = 1500 MM
1.13	PŘEDSÍŇ WC	KERAMICKÁ DLAŽBA	1,65	KERAM. OBKLAD V = 1500 MM
1.14	WC ŽEN	KERAMICKÁ DLAŽBA	1,35	KERAM. OBKLAD V = 1500 MM
1.15	JEVIŠTNÍ TECHNIK	PVC	10,80	LIŠTA PVC
1.16	ŠATNA HERCŮ	PVC	13,55	LIŠTA PVC
1.17	SPRCHA	KERAMICKÁ DLAŽBA	0,90	KERAM. OBKLAD V = 2050 MM
1.18	ŠATNA HERCŮ	PVC	12,75	LIŠTA PVC
1.19	SPRCHA	KERAMICKÁ DLAŽBA	0,90	KERAM. OBKLAD V = 2050 MM
1.20	ŠATNA HERCŮ	PVC	12,70	LIŠTA PVC
1.21	SPRCHA	KERAMICKÁ DLAŽBA	0,90	KERAM. OBKLAD V = 2050 MM
1.24	CHODBA	PVC	37,10	LIŠTA PVC
1.25	PŘEDSÍŇ WC	KERAMICKÁ DLAŽBA	1,70	KERAM. OBKLAD V = 1500 MM
1.26	WC MUŽŮ	KERAMICKÁ DLAŽBA	1,30	KERAM. OBKLAD V = 1500 MM
1.27	PŘEDSÍŇ WC	KERAMICKÁ DLAŽBA	1,70	KERAM. OBKLAD V = 1500 MM
1.28	WC ŽEN	KERAMICKÁ DLAŽBA	1,30	KERAM. OBKLAD V = 1500 MM
1.29	PRVNÍ POMOC, HASIČSKÁ HLÍDKA	PVC	13,85	LIŠTA PVC
1.30	ŠATNA HERCŮ	PVC	13,90	LIŠTA PVC
1.31	SPRCHA	KERAMICKÁ DLAŽBA	0,90	KERAM. OBKLAD V = 2050 MM
1.32	ŠATNA HERCŮ	PVC	13,80	LIŠTA PVC
1.33	SPRCHA	KERAMICKÁ DLAŽBA	0,90	KERAM. OBKLAD V = 2050 MM
1.34	ŠATNA HERCŮ	PVC	14,60	LIŠTA PVC
1.35	SPRCHA	KERAMICKÁ DLAŽBA	0,90	KERAM. OBKLAD V = 2050 MM
110	WC–MUŽI	DLAŽBA–KÁMEN	29.1	
111	CHODBA	PVC	4.4	
112	ÚKLIDOVÁ KOMORA	PVC	1.6	
113	SKLAD	PVC	2.1	
114	LÉKAŘ	PVC	12.8	
129	CHODBA	PVC	9.9	
130	WC–ŽENY	DLAŽBA–KÁMEN	31.8	
131	SKLAD	PVC	2.2	
132	CHODBA	PVC	6.8	
133	SKLAD	PVC	1.0	

LEGENDA ZNAČENÍ

MÍSTNOSTI A PROSTORY DOSUD NEZREKONSTRUOVANÉ A NEZKOLAUDOVANÉ

STAVEBNÍ ÚPRAVY VYVOLANÉ PBŘ Z 12/2016 – VIZ. REALIZAČNÍ DOKUMENTACE OBJEKTU SO-01 A SO-02

OSTATNÍ MÍSTNOSTI A PROSTORY JIŽ ZREKONSTRUOVANÉ A ZKOLAUDOVANÉ

VODNÍ PLOCHA

LEGENDA PLOCH:

ZKP 16.12.2003

ZKP 23.6.2005

ZKP 25.7.2006 KOLAUDAČNÍ ROZHODNUTÍ 11.9.2006

ZKP 18.10.2007

ZKP 29.9.2016

PROSTORY PŮVODNÍ BEZ REKONSTRUKCE

LEGENDA MÍSTNOSTÍ A PROSTOR JIŽ ZREALIZOVANÝCH A ZKOLAUDOVANÝCH V RÁMCI STAVBY A JEJICH ZMĚN:
KROMĚŘÍŽ, REKONSTRUKCE DOMU KULTURY
PROJEKT PRO STAVEBNÍ POVOLENÍ – ČERVENEC 2003

LEGENDA MÍSTNOSTÍ STAVBY SO 02.1

Č.M.	POPIS	PODLAHA	PL.(m2)	S.V.(mm)	POZNÁMKA
1.01	CHODBA	KERAMICKÁ DLAŽBA	9,70		KERAM. SOKLÍK V = 200 MM
1.02	ÚKLID	KERAMICKÁ DLAŽBA	7,25		KERAM. OBKLAD V = 1500 MM
1.03	HYDRAULICKÝ VÝTAH –1050 KG		3,75		
1.04	SKLAD KULIS	CEMENTOVÝ POTĚR	153,25		
1.05	CHODBA	KERAMICKÁ DLAŽBA	6,10		KERAM. SOKLÍK V = 200 MM
1.06	SKLAD ZVUKOVÉ TECHNIKY	KERAMICKÁ DLAŽBA	10,55		KERAM. SOKLÍK V = 200 MM
1.07	RAMPA	CEMENTOVÝ POTĚR	15,00		KERAM. SOKLÍK V = 200 MM

LEGENDA MÍSTNOSTÍ STAVBY SO 02.2

Č.M.	POPIS	PL.(m2)	PODLAHA		POZNÁMKA
1.60	ZÁVĚTŘÍ	14,70	•	ŽÁMKOVÁ DLAŽBA	KERAM. SOKLÍK V = 150 MM
1.61	ZÁVĚTŘÍ	4,70	K6	KERAMICKÁ DLAŽBA	KERAM. SOKLÍK V = 150 MM
1.62	CHODBA	24,80	K6	KERAMICKÁ DLAŽBA	KERAM. SOKLÍK V = 150 MM
1.63	HALA	29,80	K6	KERAMICKÁ DLAŽBA	KERAM. SOKLÍK V = 150 MM
1.64	SCHODIŠTĚ	17,30	K9	KERAMICKÁ DLAŽBA	KERAM. SOKLÍK V = 150 MM
1.65	EVAKUAČNÍ VÝTAH				
1.66	CHODBA	9,15	K6	KERAMICKÁ DLAŽBA	KERAM. SOKLÍK V = 150 MM
1.67	PŘEDSÍŇ WC	4,70	K8	KERAMICKÁ DLAŽBA	KERAM. OBKLAD V = 2600 MM
1.68	WC ŽEN	9,20	K8	KERAMICKÁ DLAŽBA	KERAM. OBKLAD V = 2600 MM
1.69	ÚKLID	2,50	K8	KERAMICKÁ DLAŽBA	KERAM. OBKLAD V = 1500 MM
1.70	PŘEDSÍŇ WC	4,10	K8	KERAMICKÁ DLAŽBA	KERAM. OBKLAD V = 2600 MM
1.71	WC MUŽŮ	10,65	K8	KERAMICKÁ DLAŽBA	KERAM. OBKLAD V = 2600 MM
1.72	WC – INVALIDI	3,50	K8	KERAMICKÁ DLAŽBA	KERAM. OBKLAD V = 2600 MM
1.73	KAVÁRNA	54,60	K6	KERAMICKÁ DLAŽBA	KERAM. SOKLÍK V = 150 MM
1.74	BAR	25,30	K6	KERAMICKÁ DLAŽBA	KERAM. SOKLÍK V = 150 MM
1.75	OFFS	18,35	K8	KERAMICKÁ DLAŽBA	KERAM. OBKLAD V = 3100 MM
1.76	MYTÍ NÁDOBÍ	10,50	K7	KERAMICKÁ DLAŽBA	KERAM. OBKLAD V = 3100 MM
1.77	PŘEDSÍŇ WC	1,85	K7	KERAMICKÁ DLAŽBA	KERAM. OBKLAD V = 2600 MM
1.78	WC ZAMĚSTNANCI	2,05	K7	KERAMICKÁ DLAŽBA	KERAM. OBKLAD V = 2600 MM
1.79	VÝTAH	2,05			
1.80	SCHODIŠTĚ	15,80	PVC1 PVC2	PVC	LIŠTA PVC
1.81	ZÁVĚTŘÍ	15,90	K6	KERAMICKÁ DLAŽBA	KERAM. SOKLÍK V = 150 MM
1.82	RESTAURACE	133,65	K6	KERAMICKÁ DLAŽBA	KERAM. SOKLÍK V = 150 MM
1.83	TERASA	63,50		KERAMICKÁ DLAŽBA	KERAM. SOKLÍK V = 150 MM
1.84					
1.85	RAMPA	44,70	K10	KERAMICKÁ DLAŽBA	KERAM. SOKLÍK V = 200 MM

LEGENDA MÍSTNOSTÍ STAVBY SO 02.4

Č.M.	POPIS	PODLAHA	PL.(m2)	S.V.(mm)	POZNÁMKA
108	FOIER	DLAŽBA–KÁMEN	733.0	3520	
109	FOIER–ŠATNA	DLAŽBA–KÁMEN	54.9	3440	
110	WC–ŽENY	DLAŽBA–KÁMEN	29.1	3530	
111	CHODBA	PVC	4.4	3530	
112	ÚKLIDOVÁ KOMORA	PVC	1.6	3530	
113	SKLAD	PVC	2.1		
114	LÉKAŘ	PVC	12.8	3530	
118	SCHODIŠTĚ	PVC	9.2		
120	JEVIŠTĚ	PRKNA	323.0	16200	
121	HLEDIŠTĚ	PVC	222.0		
123	SCHODIŠTĚ	PVC	10.2		
129	CHODBA	PVC	9.9	3560	
130	WC–MUŽI	DLAŽBA–KÁMEN	31.8	3590	
131	SKLAD	PVC	2.2	3560	
132	CHODBA	PVC	6.8	3560	
133	SKLAD	PVC	1.0	3560	
1.44	NÁKLADNÍ VÝTAH		0,65		
1.54	SCHODIŠTĚ	KERAMICKÁ DLAŽBA – STÁVAJÍCÍ	18,00		KERAM. SOKLÍK V = 150 MM
1.86	SPOJOVACÍ LÁVKA	ŽULA – STÁVAJÍCÍ			

ZMĚNA STAVBY PŘED DOKONČENÍM Č.2

Č.M.	POPIS	PODLAHA	PL.(m2)	POZNÁMKA
1.42	BAR	KAMENNÁ DLAŽBA	18,50	
1.43	SKLAD	KERAMICKÁ DLAŽBA	9,30	KERAM. SOKLÍK V = 150 MM
1.55	OPRAVNA PRO ŽENY	KERAMICKÁ DLAŽBA – STÁVAJÍCÍ	38,40	KERAM. OBKLAD V = 2050 MM
1.56	ZÁDVEŘÍ	KERAMICKÁ DLAŽBA – STÁVAJÍCÍ	72,20	KERAM. SOKLÍK V = 150 MM
1.57	POKLADNA	KERAMICKÁ DLAŽBA – STÁVAJÍCÍ	10,45	KERAM. SOKLÍK V = 150 MM
1.58	KANCELÁŘ	KERAMICKÁ DLAŽBA – STÁVAJÍCÍ	9,25	KERAM. SOKLÍK V = 150 MM
1.59	CHODBA	KERAMICKÁ DLAŽBA – STÁVAJÍCÍ	3,20	KERAM. SOKLÍK V = 150 MM
1.60	VRÁTNICE	KERAMICKÁ DLAŽBA – STÁVAJÍCÍ	8,90	KERAM. SOKLÍK V = 150 MM
1.61	KANCELÁŘ VEDOUCÍHO PROVOZU	KERAMICKÁ DLAŽBA – STÁVAJÍCÍ	25,60	KERAM. SOKLÍK V = 150 MM
1.85	SCHODIŠTĚ	ŽULA – STÁVAJÍCÍ		

ZMĚNA STAVBY PŘED DOKONČENÍM

±0,00 = 195,04

AUTOR STAVBY	ING. ARCH. ŠTEFAN ČILLÍK
VEDOUCÍ PROJEKTANT STAVEBNÍ ČÁSTI	Z. ŽALUDEK
VYPRACOVAL	ING. ZBYNĚK POSPÍŠIL
KONTROLOVAL	ING. ARCH. PAVEL HANULÍK
INVESTOR :	MĚSTO KROMĚŘÍŽ, VELKÉ NÁMĚSTÍ 115, 767 01 KROMĚŘÍŽ
STAVBA	KROMĚŘÍŽ, REKONSTRUKCE DOMU KULTURY
OBSAH	PŮDORYS 1. PODLAŽÍ

formica s.r.o.
SLOVENSKÁ 2685, 760 01 ZLÍN IČO: 46982663
formica@tiscali.cz Tel. 577 433 281, 577 433 389

STUPEŇ	ZMĚNA STAVBY
DATUM	4/2017
FORMÁT	8 A4
ZAK. ČÍSLO	2414
MĚŘ.	1:200
Č.V.	PO 02