
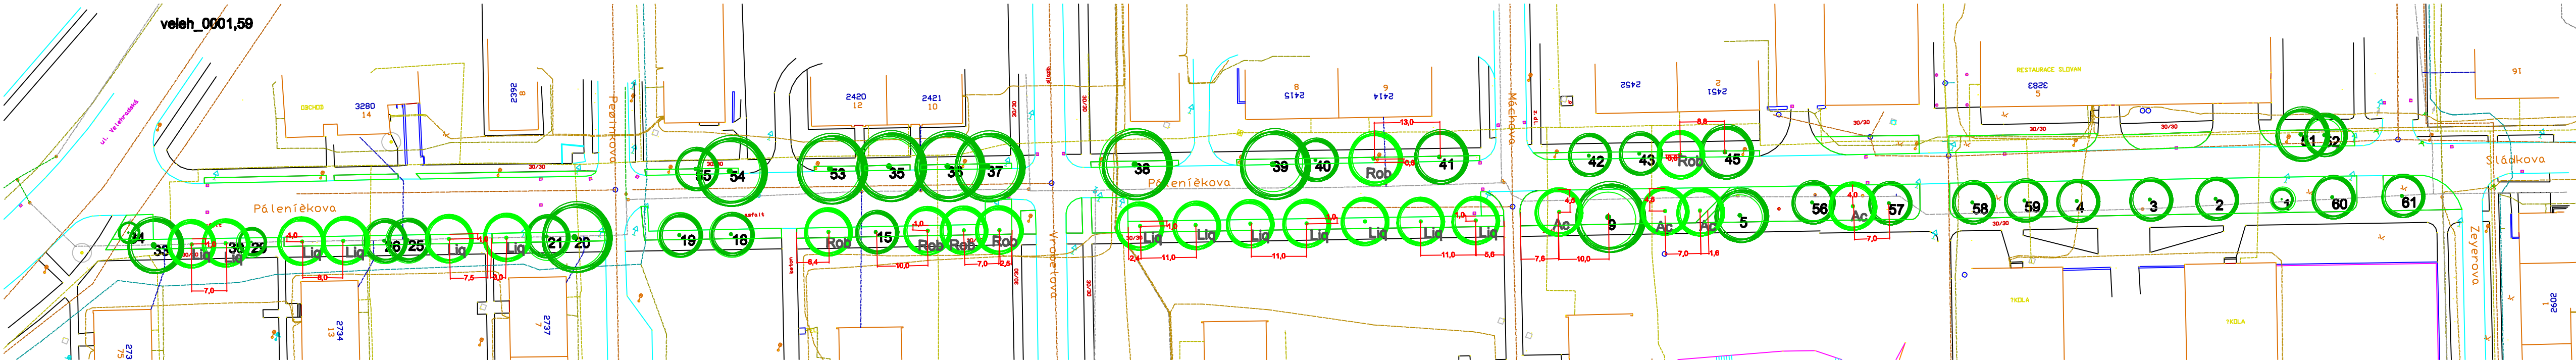


7. UL. PÁLENÍČKOVA

Rekonstrukce a založení vybraných prvků zeleně města Kroměříž

NÁVRH M 1:750

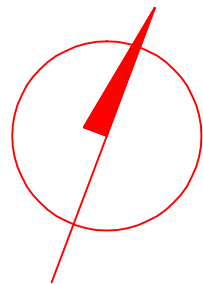

LEGENDA:

- stromy stávající
- stromy navržené



zkratka	název latinsky	název česky	ks
Ac	Acer platanoides	javor mlíč	4
Liq	Liquidambar styraciflua 'Gumball'	ambrož z západní	13
Rob	Robinia pseudoacacia 'Frisia'	trnovník akát	6



VYPRACOVAL ING. LADISLAVA NAGYOVÁ KRESELIL ING. JAROSLAV NAGYOVÁ ING. JAROSLAV NAGYOVÁ ZAKLÁDLO ARCHIVLO STUPEŇ DOKUMENTACE DPB	INVESTOR MĚSTO KROMĚŘÍŽ		GARD&N <small>Havlíčkův Brod, 680 02 Havlíkův Brod</small> t: 572 542 969, mob: 777 743 026			
	STAVBA Rekonstrukce a založení vybraných prvků zeleně města Kroměříž					
	ČASŮ Ul. Páleníčková		FORMÁT	1	2	3
	OBRAZ Pasport		DATUM září 2013	4	5	6
			MĚŘÍTKO M 1:750	V.Č.78		